



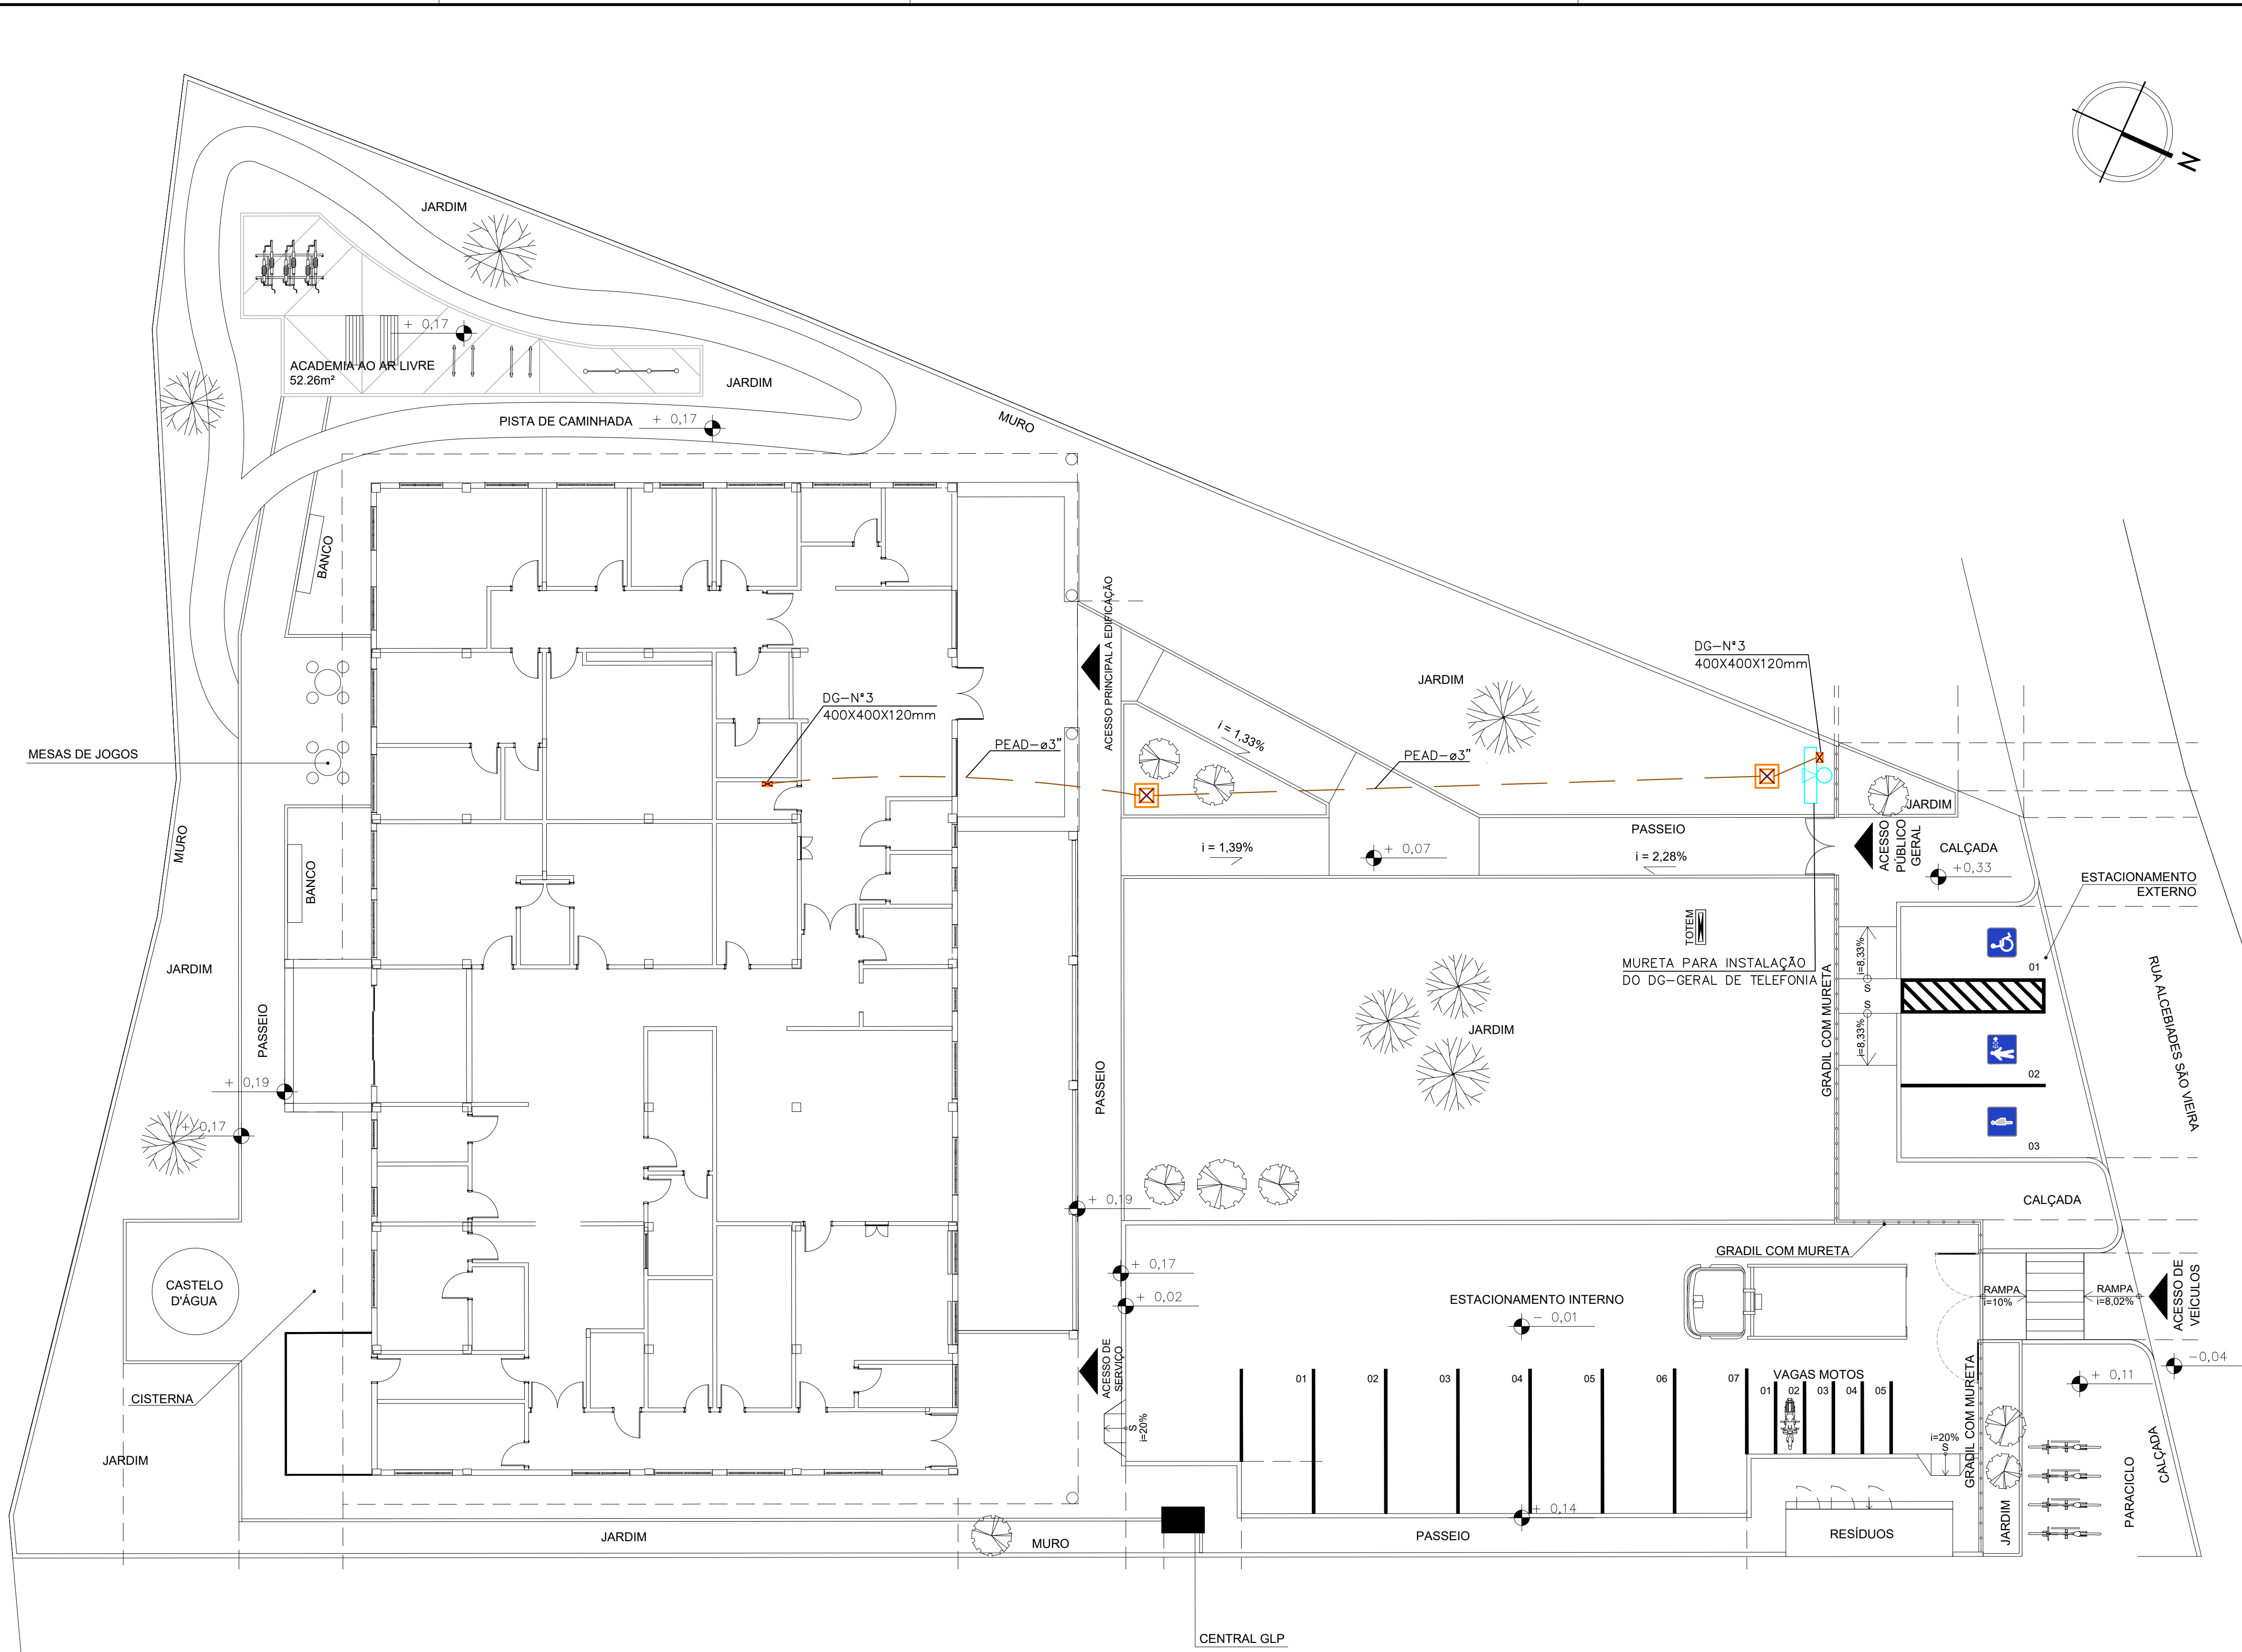

PLANTA DE SITUAÇÃO
ESCALA: 1/125

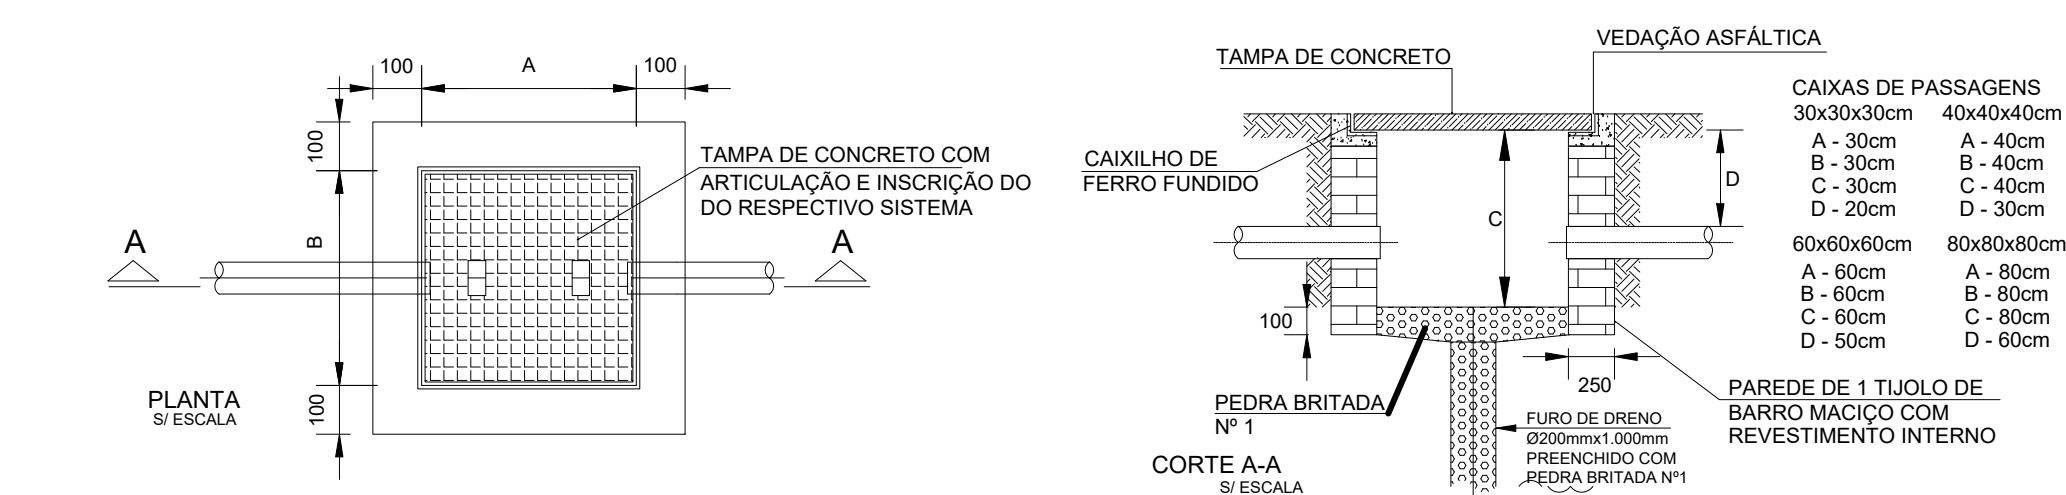

DETALHE CAIXA DE PASSAGEM

LEGENDA

SÍMBOLO	DESCRIÇÃO
	ELETRODUTO PEAD, INSTALADO NO PISO
	CAIXA DE PASSAGEM EM ALVENARIA COM TAMPA EM CONCRETO COM ALÇAS CONFORME DETALHE, DIM 40X40X40CM.

NOTAS

- TODO CABEAMENTO DEVERÁ SER CATEGORIA 6 BLINDADO, DISTÂNCIA MÁXIMA DO RACK 90 METROS.
- TODOS OS ELETRODUTOS DEVERÃO SER DE PVC RÍGIDO ROSCÁVEL CLASSE "B",
- DEIXAR ARAME GUIA 14 BWG EM TODA TUBULAÇÃO "VAZIA".
- DEVERÁ SER FEITO ATERRAMENTO, COM FIO DE COBRE Nº #16,0mm2 NOS QUADROS DE ENTRADA (INTERLIGAR A MALHA DE TERRA).
- TODAS AS LIGAÇÕES NAS CAIXAS DE PISO E PAREDE DEVERÃO SER FEITAS ATRAVÉS DE BUCHA E ARRUELA DE ALUMÍNIO.
- DEVERÃO POSSUIR NO MÁXIMO DUAS CURVAS NUM LANCE ENTRE DUAS CAIXAS.
- OS CONDUTORES DE ATERRAMENTO DEVERÃO SER INSTALADAS A UMA PROFUNDIDADE DE 50cm, DEVERÃO SER UTILIZADAS SOLDA TIPO EXOTÉRMICAS NAS CONEXÕES CABO HASTE E CABO CABO.
- A HASTE DE ATERRAMENTO MAIS PRÓXIMA DO DG DEVERÁ POSSUIR CAIXA DE INSPEÇÃO, COM TAMPA, PARA FUTURAS INSPEÇÕES E MEDIÇÕES.
- O QUADRO (DG) DEVERÁ POSSUIR FUNDO DE MADEIRA COMPENSADA COM 16mm e 19mm, CONFORME NORMA TELEBRÁS 224-1204-13.
- TODAS AS CAIXAS SUBTERRÂNEAS DEVERÃO POSSUIR DRENO.

POSTE

P / ENTRADA INTERNET TELEFONIA
ELET. PVC RÍGIDO Ø3"

10cm

100cm

100cm

TREIS AMARRAÇÕES DE ARAME DE AÇO GALVANIZADO Nº12 BWG COM 6 VOLTAS.

COBERTURA

160cm

200cm

DG TELEFONIA - Nº3
400X400X120mm

#16mm² - Ø3/4"

CONDUTOR DE COBRE PARA ATERRAMENTO

PISO

CAIXA DE INSPEÇÃO

CONECTOR CABO-HASTE

HASTE DE TERRA

DETALHE ENTRADA DE TELEFONIA
SEM ESCALA

CONSORCIO SAÚDE CONCREMAT-MEP - CNPJ 60.255.454/0001-35
RUA JOAQUIM PALHARES, no. 40, ANDAR 5 - RIO DE JANEIRO/RJ - CEP 20.269-080 - FONE (21) 3535-4131
Medidas em metros. Conferir medidas no local.
O valor da cota prevalece ao da escala. Antes de qualquer alteração consultar o arquiteto responsável.

REV	DATA	CONTEÚDO	REV	DATA	CONTEÚDO
00	13/04/2026	EMIÇÃO INICIAL			

Nome do Empreendimento

CAPS I

Endereço do Empreendimento

RUA ALCEBÁDES SÃO VIEIRA S/N, CABACEIRAS DO PARAGUAÇU - BA

Disciplina

CABEAMENTO ESTRUTURADO

Título do desenho

PLANTA DE TELEFÔNICA / INTERNET

Escala

PROJETO EXECUTIVO

Projetista e coordenador

CONSORCIO SAÚDE CONCREMAT-MEP - CNPJ 60.255.454/0001-35
RUA JOAQUIM PALHARES, no. 40, ANDAR 5 - RIO DE JANEIRO/RJ - CEP 20.269-080
FONE (21) 3535-4131

Plancha

01/01

Especialidade

CAB

Responsável Técnico pelo Projeto de Entrada Telefônica/Internet

MATEUS ALMEIDA DA SILVA
ENGENHEIRO CREA/BA nº 0514712317

Revisão

00

Escala

1/125