


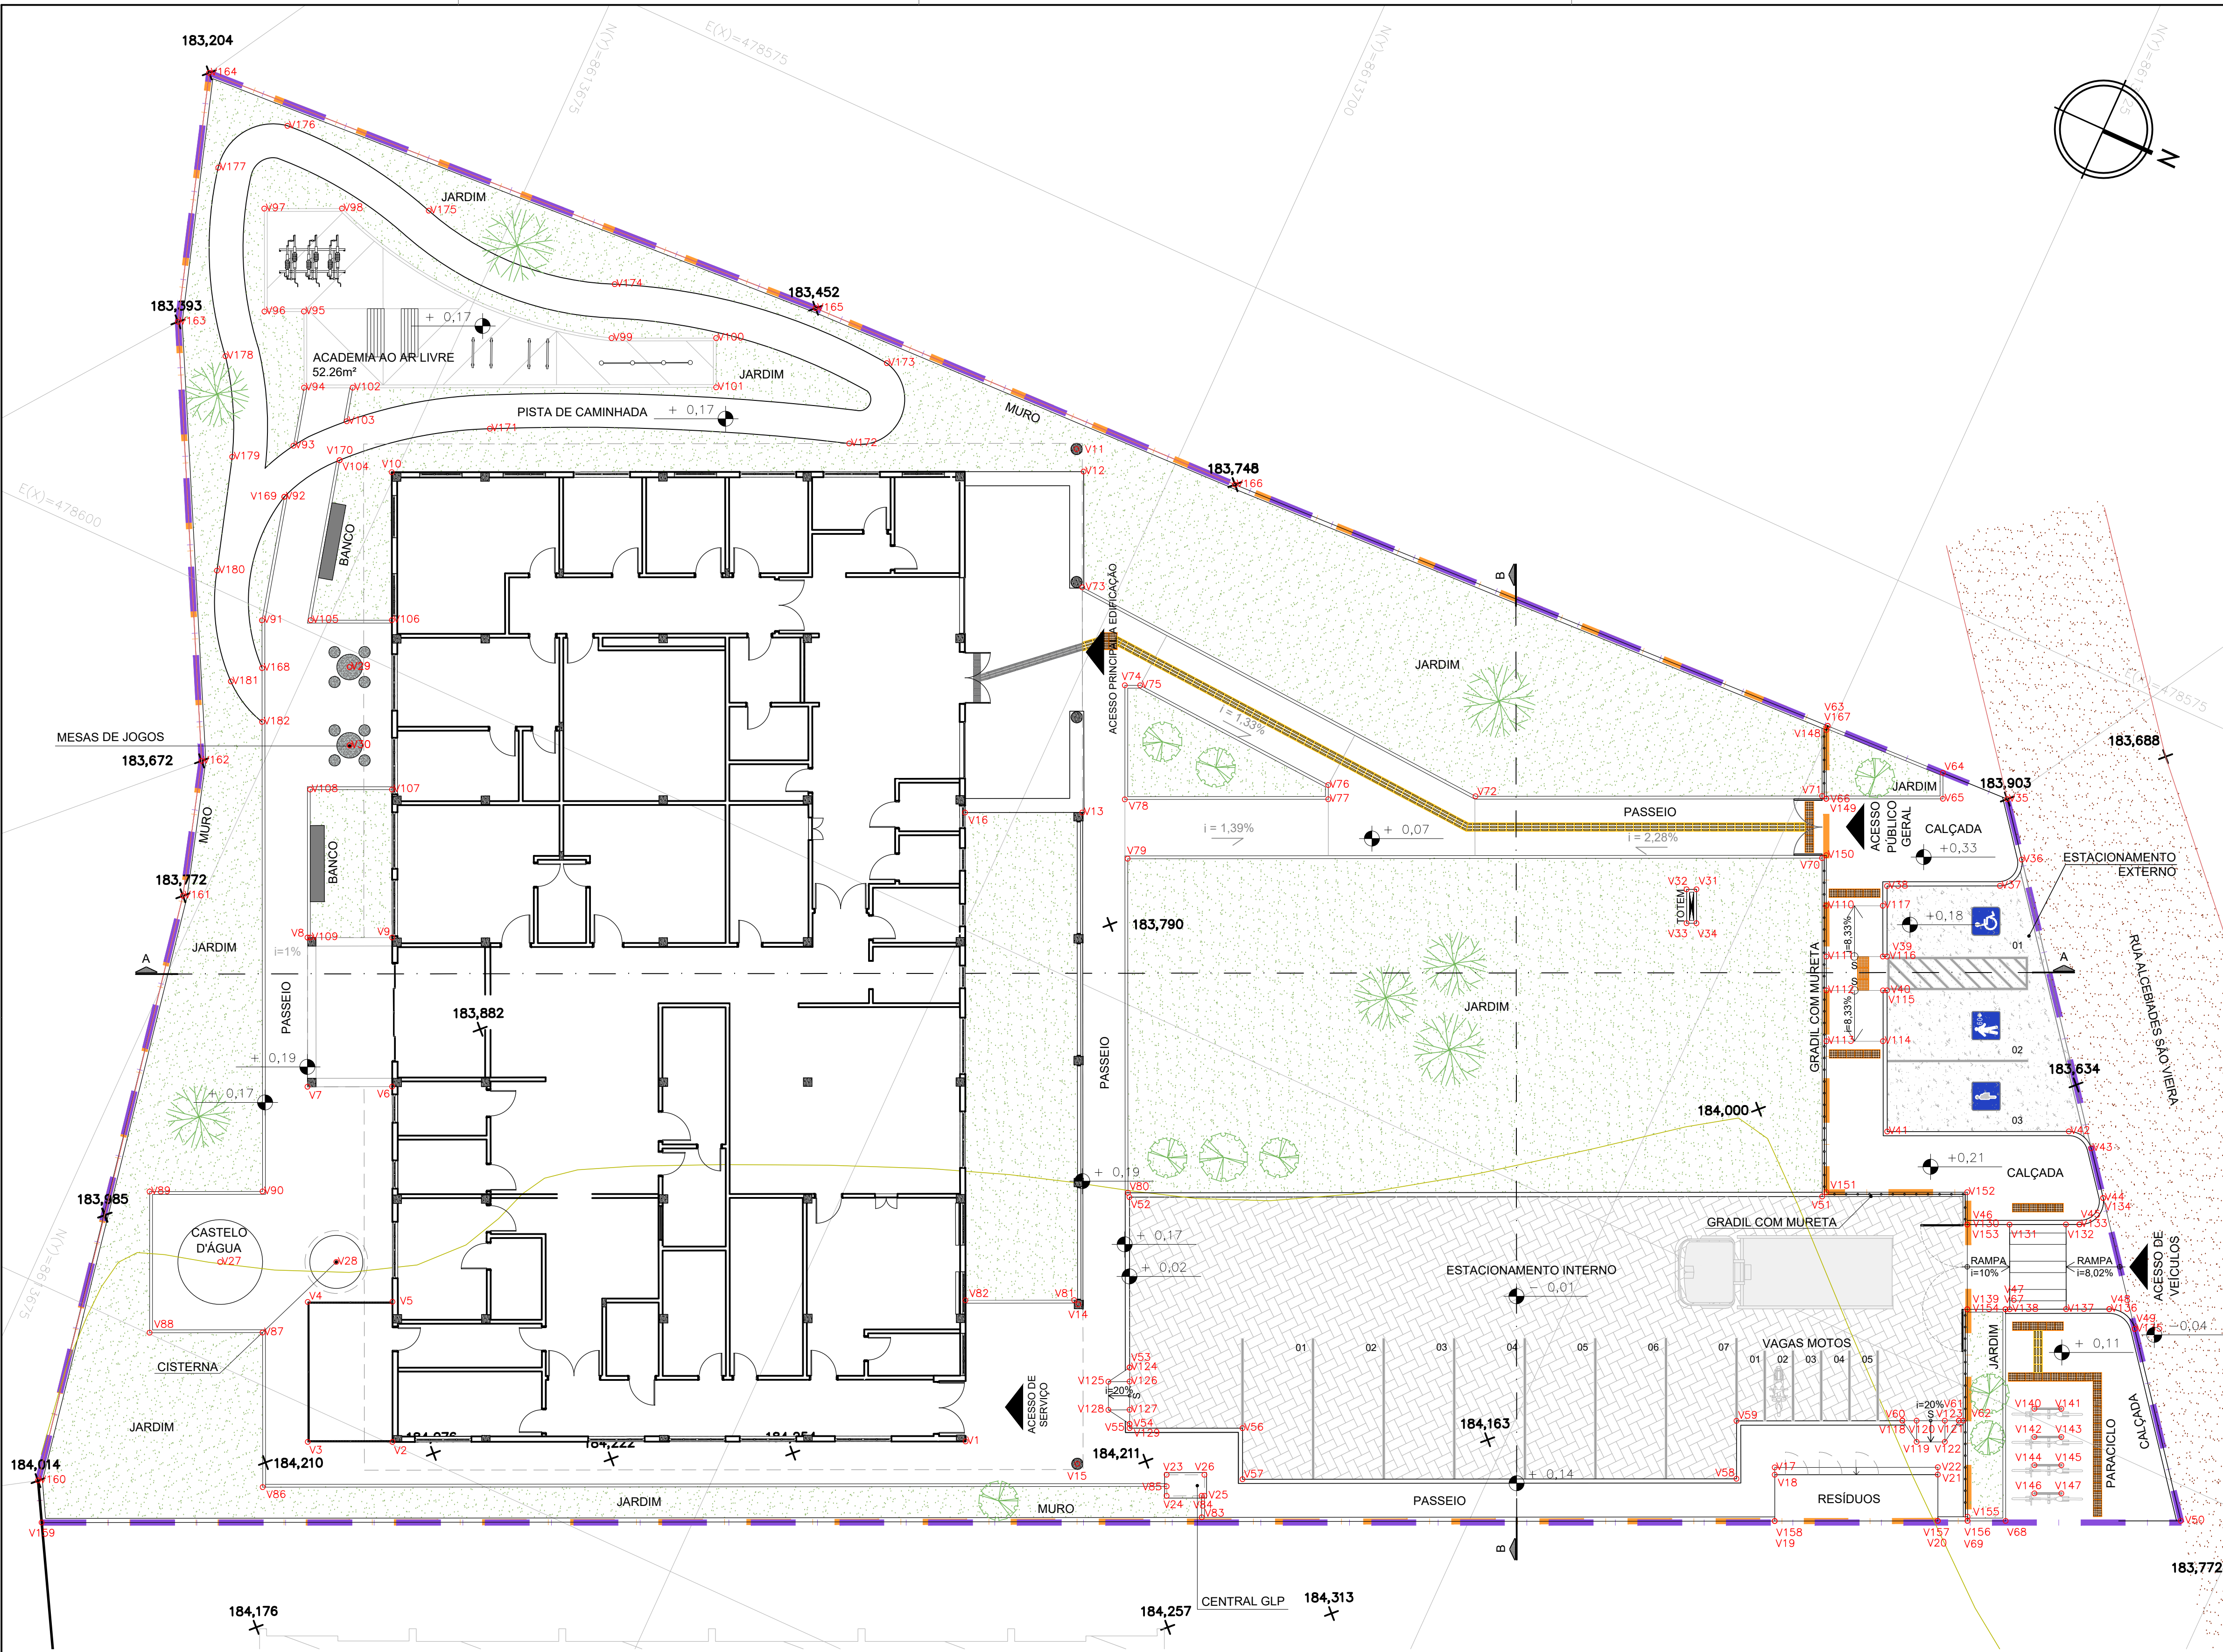

PLANTA DE LOCAÇÃO
ESCALA: 1/125

LEGENDA GERAL			
	POLIGONAL DE TERRENO		GRADIL SOBRE MURETA (h=42cm)
	POLIGONAL DE INTERVENÇÃO		CERCA EXISTENTE
	POLIGONAL FORNECIDA PELA SESAB		CURVAS DE NÍVEL
	PISO INTERTRAVADO		TOTEM COMUNICAÇÃO VISUAL
	PAVIMENTOS EM CONCRETO		ÁRVORES EXISTENTES
	ESTACIONAMENTO EM CONCRETO		BICICLETÁRIO
	EDIFICAÇÕES EXISTENTES		PISO TÁTIL DIRECIONAL EM PLACA CIMENTÍCIA COR AMARELO
	ÁREAS DE JARDIM		PISO TÁTIL ALERTA EM PLACA CIMENTÍCIA COR AMARELO
	VIAS LOCAIS DE TERRA BATIDA		PISO TÁTIL DIRECIONAL EMBORRACHADO COR PRETO
	BANCO ANATÔMICO EM CONCRETO POLIDO		PISO TÁTIL DE ALERTA EMBORRACHADO COR PRETO

NOTA:

- O PROJETO DE IMPLANTAÇÃO DO CENTRO DE ATENDIMENTO PSICOSSOCIAL (CAPS) UTILIZOU COMO REFERÊNCIA O LEVANTAMENTO TOPOGRÁFICO FORNECIDO PELA SESAB;
- O CÁLCULO DOS ÍNDICES URBANÍSTICOS SE REFEREM APENAS ÀS ÁREAS CONTIDAS DENTRO DA POLIGONAL DO LOTE;
- PARA O PROJETO DE IMPLANTAÇÃO DO CENTRO DE ATENDIMENTO PSICOSSOCIAL DE CABACEIRAS DO PARAGUAÇU, FOI CONSIDERADO O NÍVEL DA EDIFICAÇÃO COM COTA +0,19 (CONFORME PROJETO BÁSICO ARQUITETÔNICO). DESSA FORMA, O RN 0,00 REFERE-SE À COTA +183,72.

EDIFICAÇÃO PRINCIPAL			RAMPA ACESSÍVEL		
V1	478616.465	8613707.607	V110	478586.547	8613727.475
V2	478624.304	8613688.144	V111	478588.184	8613728.223
V3	478626.151	8613686.415	V112	478589.276	8613728.721
V4	478621.640	8613684.354	V113	478590.013	8613729.469
V5	478620.393	8613687.082	V114	478590.079	8613731.295
V6	478613.458	8613683.913	V115	478588.442	8613730.547
V7	478614.705	8613681.184	V116	478587.352	8613730.043
V8	478609.898	8613678.987	V117	478585.715	8613729.295
V9	478608.651	8613681.715	RAMPAS DE SERVIÇO		
V10	478593.553	8613674.861	V118	478602.029	8613737.501
V11	478582.841	8613696.593	V119	478602.503	8613738.268
V12	478583.465	8613697.153	V120	478601.821	8613737.956
V13	478594.475	8613702.123	V121	478601.406	8613738.866
V14	478610.391	8613709.229	V122	478602.089	8613739.177
V15	478615.547	8613711.541	V123	478601.198	8613738.320
V16	478596.202	8613698.345	V124	478611.874	8613711.805
RESÍDUOS			V125	478612.441	8613711.331
V17	478605.413	8613734.067	V126	478612.129	8613712.013
V18	478605.650	8613734.176	V127	478613.039	8613712.429
V19	478607.142	8613734.857	V128	478613.350	8613711.747
V20	478604.739	8613740.114	V129	478613.493	8613712.637
V21	478603.248	8613739.433	FAIXA ELEVADA		
V22	478603.010	8613739.324	V130	478594.753	8613736.705
CENTRAL GLP			V131	478594.129	8613738.069
V23	478614.586	8613714.576	V132	478593.297	8613739.888
V24	478615.268	8613714.888	V133	478593.101	8613740.317
V25	478614.711	8613716.107	V134	478591.898	8613740.698
V26	478614.029	8613715.795	V135	478595.658	8613743.639
CISTERNA E CASTELO D'ÁGUA			V136	478595.390	8613742.529
V27	478621.641	8613680.946	V137	478596.027	8613741.135
V28	478619.931	8613684.687	V138	478596.859	8613739.316
MESAS DE JOGOS			V139	478597.481	8613737.952
V29	478600.559	8613676.368	PARACICLO		
V30	478603.082	8613677.521	V140	478599.701	8613741.580
TOTEM			V141	478599.307	8613742.444
V31	478587.924	8613723.047	V142	478600.611	8613741.995
V32	478588.070	8613722.728	V143	478600.217	8613742.859
V33	478589.161	8613723.227	V144	478601.521	8613742.410
V34	478589.016	8613723.545	V145	478601.126	8613743.274
MEIO-FIO			V146	478602.431	8613742.626
V35	478580.447	8613731.739	V147	478602.036	8613743.689
V36	478582.184	8613733.098	GRADIL		
V37	478583.353	8613732.775	V148	478580.879	8613724.885
V38	478585.016	8613729.140	V149	478583.100	8613725.901
V39	478587.290	8613730.179	V150	478584.919	8613726.752
V40	478588.382	8613730.678	V151	478595.780	8613731.691
V41	478592.929	8613732.757	V152	478593.707	8613736.227
V42	478590.254	8613738.610	V153	478594.753	8613736.705
V43	478590.468	8613739.579	V154	478597.481	8613737.952
V44	478591.898	8613740.697	V155	478604.166	8613741.007
V45	478593.101	8613740.317	MURO		
V46	478594.753	8613736.705	V156	478604.303	8613741.069
V47	478596.919	8613739.184	V157	478604.739	8613740.114
V48	478595.390	8613742.529	V158	478607.142	8613734.857
V49	478595.658	8613743.639	V159	478632.662	8613679.021
V50	478601.356	8613747.948	V160	478631.359	8613678.286
V51	478603.979	8613731.616	V161	478610.380	8613674.357
V52	478606.181	8613709.295	V162	478605.756	8613672.975
V53	478611.674	8613711.805	V163	478591.950	8613685.761
V54	478613.493	8613712.637	V164	478583.464	8613663.108
V55	478613.630	8613712.699	V165	478582.139	8613686.112
V56	478611.967	8613716.337	V166	478581.621	8613702.221
V57	478613.913	8613717.090	V167	478580.729	8613724.879
V58	478606.339	8613733.006	PISTA DE CAMINHADA		
V59	478604.473	8613732.153	V168	478601.878	8613673.563
V60	478602.029	8613737.501	V169	478596.028	8613671.761
V61	478601.198	8613739.320	V170	478594.034	8613673.008
V62	478601.135	8613739.457	V171	478590.813	8613677.386
GUIA			V172	478585.005	8613689.189
V63	478580.729	8613724.879	V173	478582.864	8613689.219
V64	478580.548	8613729.279	V174	478584.316	8613679.288
V65	478581.382	8613729.660	V175	478584.683	8613672.211
V66	478583.100	8613725.901	V176	478584.021	8613666.407
V67	478596.919	8613739.184	V177	478586.389	8613664.794
V68	478603.743	8613742.298	V178	478592.356	8613667.797
V69	478604.503	8613741.069	V179	478595.504	8613669.495
V70	478585.073	8613726.637	V180	478599.307	8613670.679
V71	478583.072	8613725.723	V181	478602.766	8613672.755
V72	478588.174	8613714.560	V182	478603.610	8613674.354
V73	478587.218	8613698.813	RAMPAS DE SERVIÇO		
V74	478589.749	8613701.625	V183	478602.029	8613737.501
V75	478589.522	8613702.121	V184	478602.503	8613738.268
V76	478589.979	8613709.647	V185	478601.821	8613737.956
V77	478590.434	8613709.855	V186	478601.406	8613738.866
V78	478593.428	8613703.303	V187	478602.089	8613739.177
V79	478595.298	8613704.266	V188	478601.198	8613738.320
V80	478606.065	8613709.187	V189	478611.874	8613711.805
V81	478610.318	8613709.030	V190	478612.441	8613711.331
V82	478611.918	8613705.529	V191	478612.129	8613712.013
V83	478615.443	8613716.335	V192	478613.039	8613712.429
V84	478614.753	8613716.016	V193	478613.350	8613711.747
V85	478614.961	8613714.748	V194	478613.493	8613712.637
V86	478628.271	8613685.626	CENTRAL GLP		
V87	478623.292	8613683.350	V195	478621.641	8613680.946
V88	478624.355	8613679.712	V196	478619.931	8613684.687
V89	478620.407	8613677.830	MESAS DE JOGOS		
V90	478618.744	8613681.271	V197	478600.559	8613676.368
V91	478600.336	8613672.858	V198	478603.082	8613677.521
V92	478596.028	8613671.761	TOTEM		
V93	478594.247	8613671.308	V199	478587.924	8613723.047
V94	478592.222	8613670.792	V200	478588.070	8613722.728
V95	478590.767	8613669.679	V201	478589.161	8613723.227
V96	478590.349	8613668.367	V202	478589.016	8613723.545
V97	478587.029	8613668.879	MEIO-FIO		
V98	478585.886	8613669.381	V203	478580.447	8613731.739
V99	478586.100	8613679.979	V204	478582.184	8613733.098
V100	478594.562	8613683.344	V205	478583.353	8613732.775
V101	478586.153	8613684.071	V206	478585.016	8613729.140
V102	478591.504	8613672.364	V207	478587.290	8613730.179
V103	478592.675	8613672.662	V208	478588.382	8613730.678
V104	478594.034	8613673.008	V209	478592.929	8613732.757
V105	478599.618	8613674.429	V210	478590.254	8613738.610
V106	478598.424	8613677.041	V211	478590.468	8613739.579
V107	478603.881	8613679.536	V212	478591.898	8613740.697
V108	478605.086	8613676.898	V213	478593.101	8613740.317
V109	478609.856	8613679.078	V214	478594.753	8613736.705

CONSORCIO SAUDE CONCRETAM-MEP - CNPJ 00.255.454/0001-35
RUA JOAQUIM PALHARES, NO. 40, ANDAR 5 - RIO DE JANEIRO/RJ - CEP 20.260-080 - FONE (21) 3355-4131
Medidas em metros. Confirmação medidas no local.
O valor da cota prevalece ao da escala. Antes de qualquer alteração consultar o arquiteto responsável.

REV	DATA	CONTEÚDO	REV	DATA	CONTEÚDO
00	14/04/2026	EMIÇÃO INICIAL			
01	20/04/2026	REVISÃO CONFORME ANÁLISE TÉCNICA R04			
02	22/04/2026	REVISÃO CONFORME ANÁLISE TÉCNICA R05			
Nome do Empreendimento: CAPS I					
Endereço do Empreendimento: RUA ALCEBÍADES SÃO VIEIRA S/N, CABACEIRAS DO PARAGUAÇU - BA					
Título do desenho: PLANTA DE LOCAÇÃO					
Projeto de Urbanismo					
Projeto Executivo					
Projeto e coordenador: CONSORCIO SAUDE CONCRETAM-MEP - CNPJ 00.255.454/0001-35 RUA JOAQUIM PALHARES, NO. 40, ANDAR 5 - RIO DE JANEIRO/RJ - CEP 20.260-080 FONE (21) 3355-4131 Responsável Técnico pelo Projeto de Urbanismo: AILA LEVINO PEDREIRA BRITO Arquiteta CAUBA nº A2017-0					
Prancha: 03/08					
Especialidade: URB					
Revisão: 02					
Escala: 1/125					