


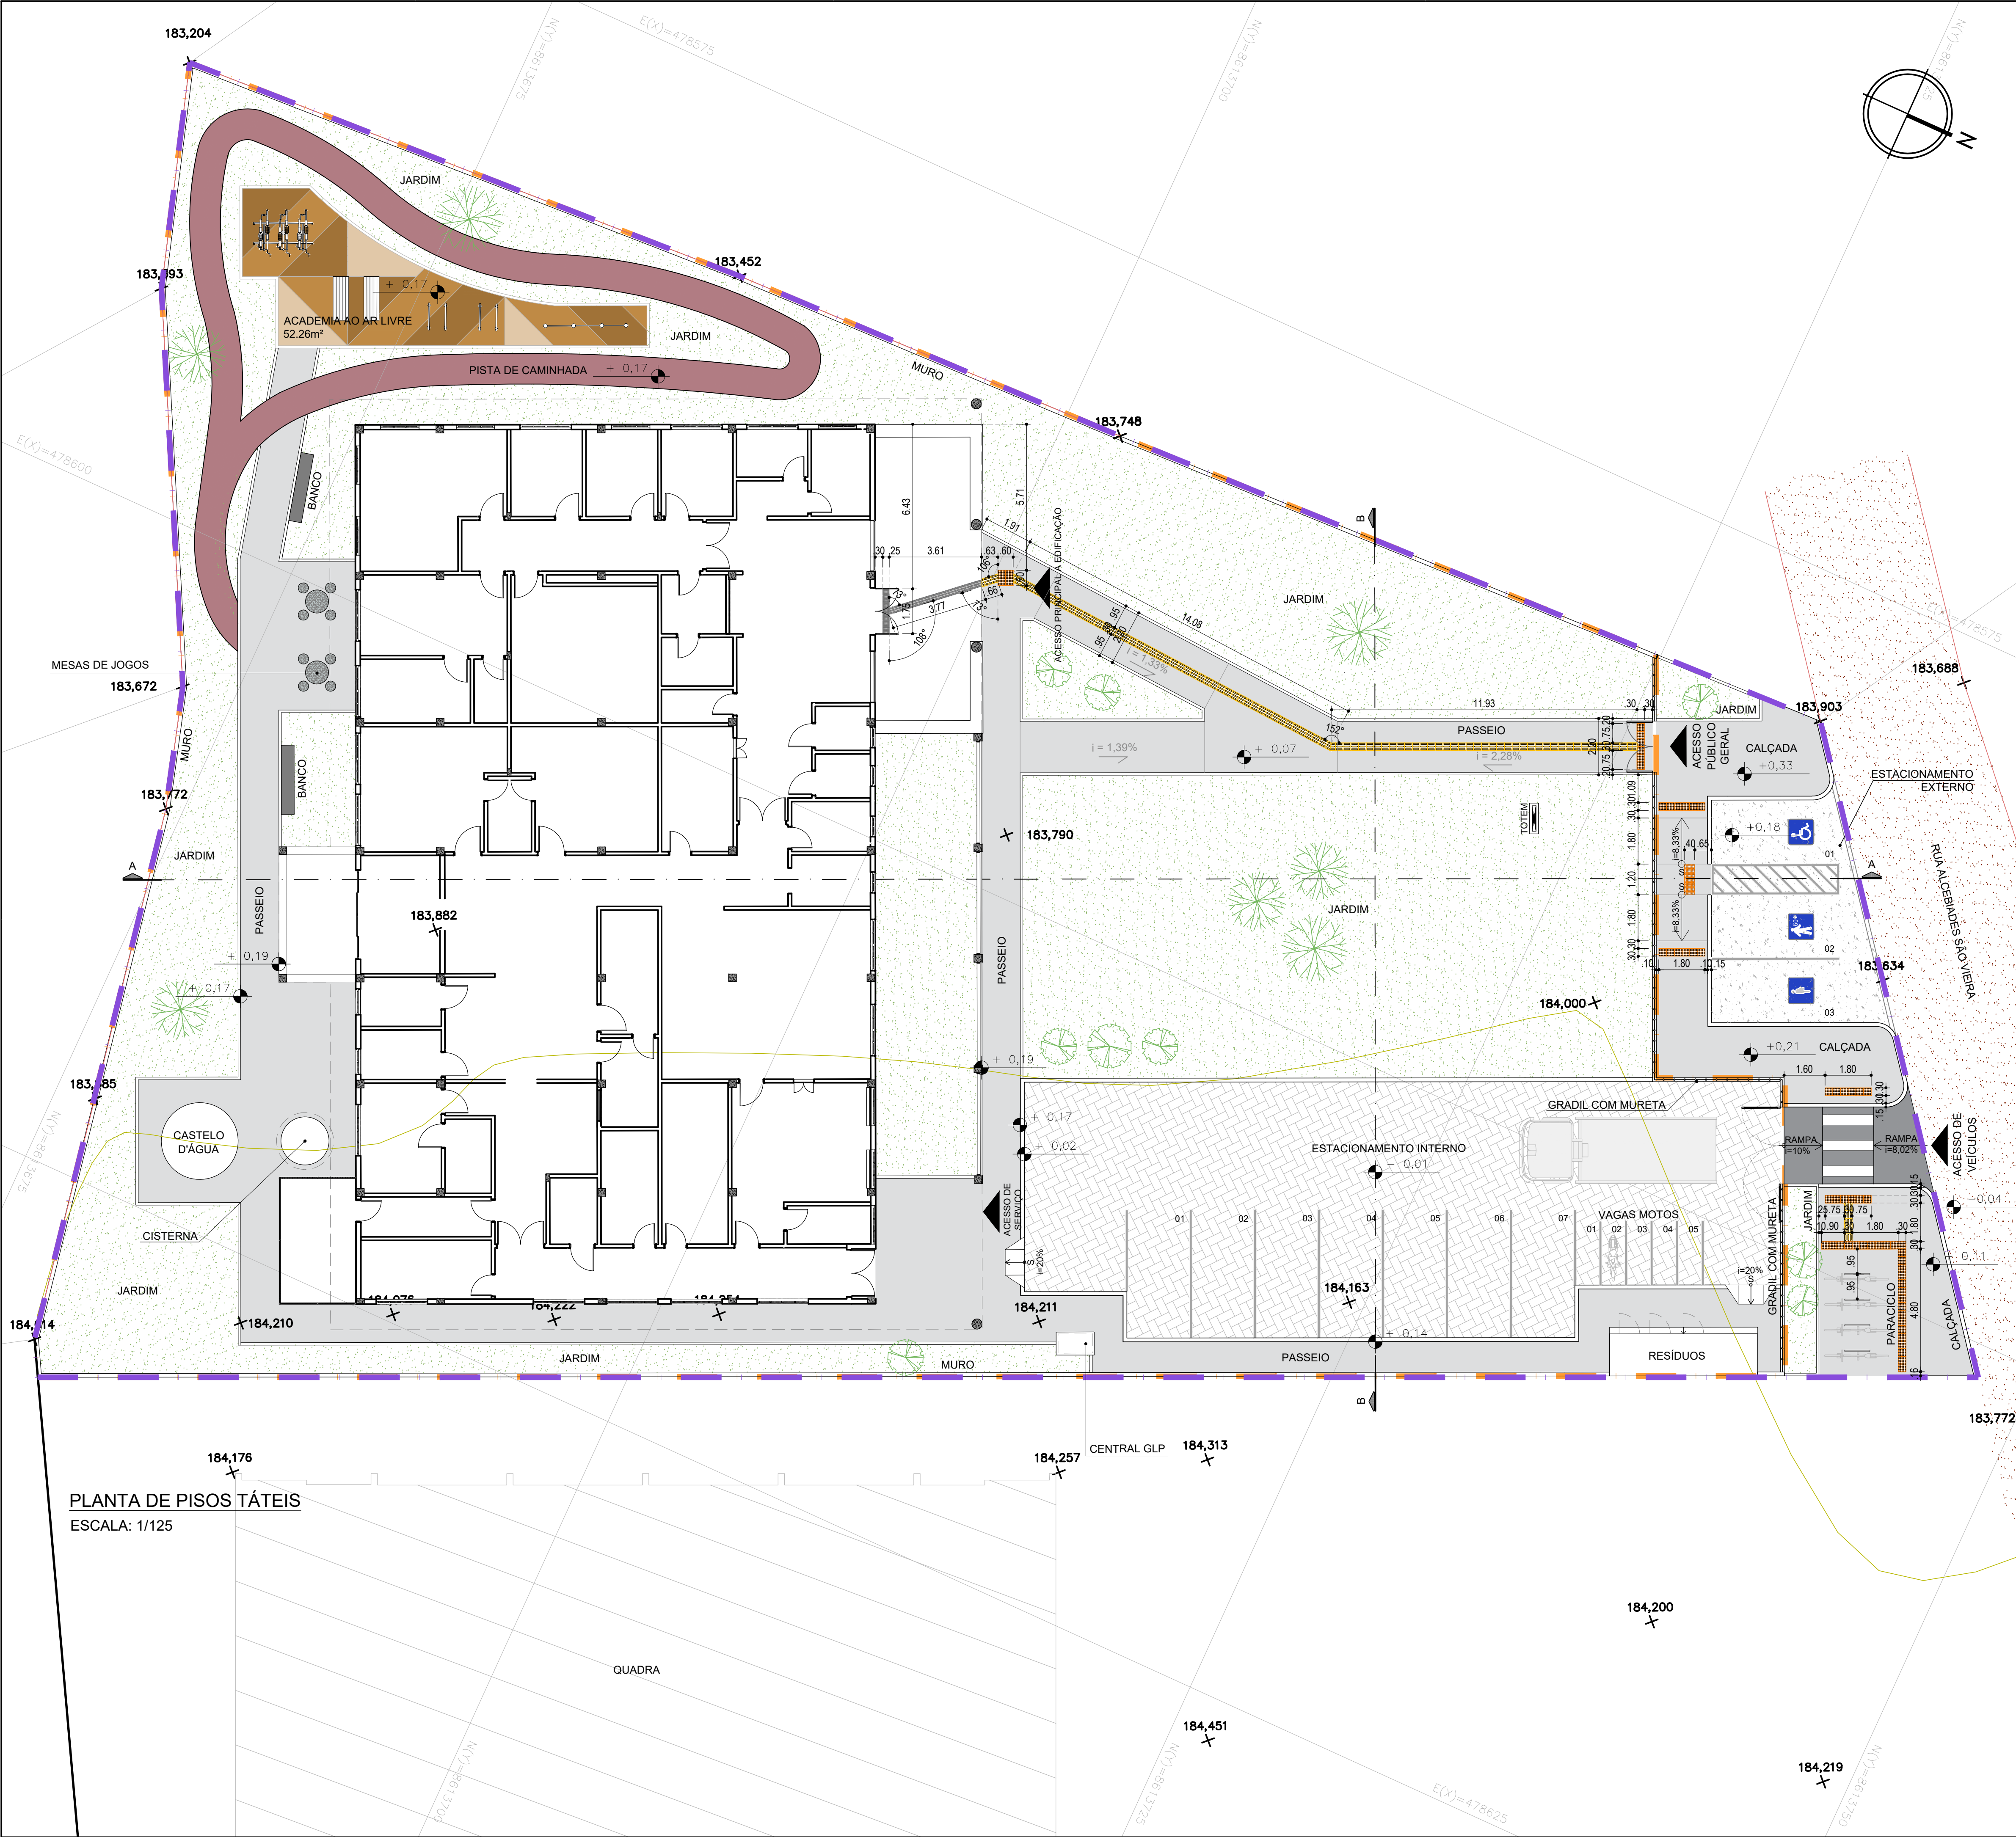

LEGENDA GERAL			
	POLIGONAL DE TERRENO		PISO TÁTIL DIRECIONAL EM PLACA CIMENTÍCIA COR AMARELO
	POLIGONAL DE INTERVENÇÃO		PISO TÁTIL ALERTA EM PLACA CIMENTÍCIA COR AMARELO
	POLIGONAL FORNECIDA PELA SESAB		PISO TÁTIL DIRECIONAL EMBORRACHADO COR PRETO
			PISO TÁTIL DE ALERTA EMBORRACHADO COR PRETO

NOTA:

- O PROJETO DE IMPLANTAÇÃO DO CENTRO DE ATENDIMENTO PSICOSSOCIAL (CAPS) UTILIZOU COMO REFERÊNCIA O LEVANTAMENTO TOPOGRÁFICO FORNECIDO PELA SESAB;
- O CÁLCULO DOS ÍNDICES URBANÍSTICOS SE REFEREM APENAS ÀS ÁREAS CONTIDAS DENTRO DA POLIGONAL DO LOTE;
- PARA O PROJETO DE IMPLANTAÇÃO DO CENTRO DE ATENDIMENTO PSICOSSOCIAL DE CABACEIRAS DO PARAGUAÇU, FOI CONSIDERADO O NÍVEL DA EDIFICAÇÃO COM COTA +0,19 (CONFORME PROJETO BÁSICO ARQUITETÔNICO). DESSA FORMA, O RN 0,00 REFERE-SE À COTA +183,72.

CONSORCIO SAÚDE CONCREMAT-MEP - CNPJ 60.255.454/0001-35
RUA JOAQUIM PALHARES, no. 40, ANDAR 5 - RIO DE JANEIRO/RJ - CEP 20.260-080 - FONE (21) 3335-4131
Medidas em metros. Confirmit medidas no local.
O valor da cota prevalece ao da escala. Antes de qualquer alteração consultar o arquiteto responsável.

REV	DATA	CONTEÚDO	REV	DATA	CONTEÚDO
00	14/04/2026	EMIÇÃO INICIAL			
01	20/04/2026	REVISÃO CONFORME ANÁLISE TÉCNICA R04			
02	22/04/2026	REVISÃO CONFORME ANÁLISE TÉCNICA R05			

Nome do Empreendimento		CAPS I	
Endereço do Empreendimento		RUA ALCEBÍADES SÃO VIEIRA S/N, CABACEIRAS DO PARAGUAÇU - BA	
Título do desenho		PROJETO EXECUTIVO	
PLANTA DE PISOS TÁTEIS		Projeto e coordenador CONSORCIO SAÚDE CONCREMAT-MEP - CNPJ 60.255.454/0001-35 RUA JOAQUIM PALHARES, no. 40, ANDAR 5 - RIO DE JANEIRO/RJ - CEP 20.260-080 FONE (21) 3335-4131 Responsável Técnico pelo Projeto de Urbanismo AULA LEVINDO PEDREIRA BRITTO Arquiteto CAUBA nº AS2017-0	
Disciplina		URBANISMO	
Escala		04/08	
Revisão		02	
Especialidade		URB	
Escala		1/125	