


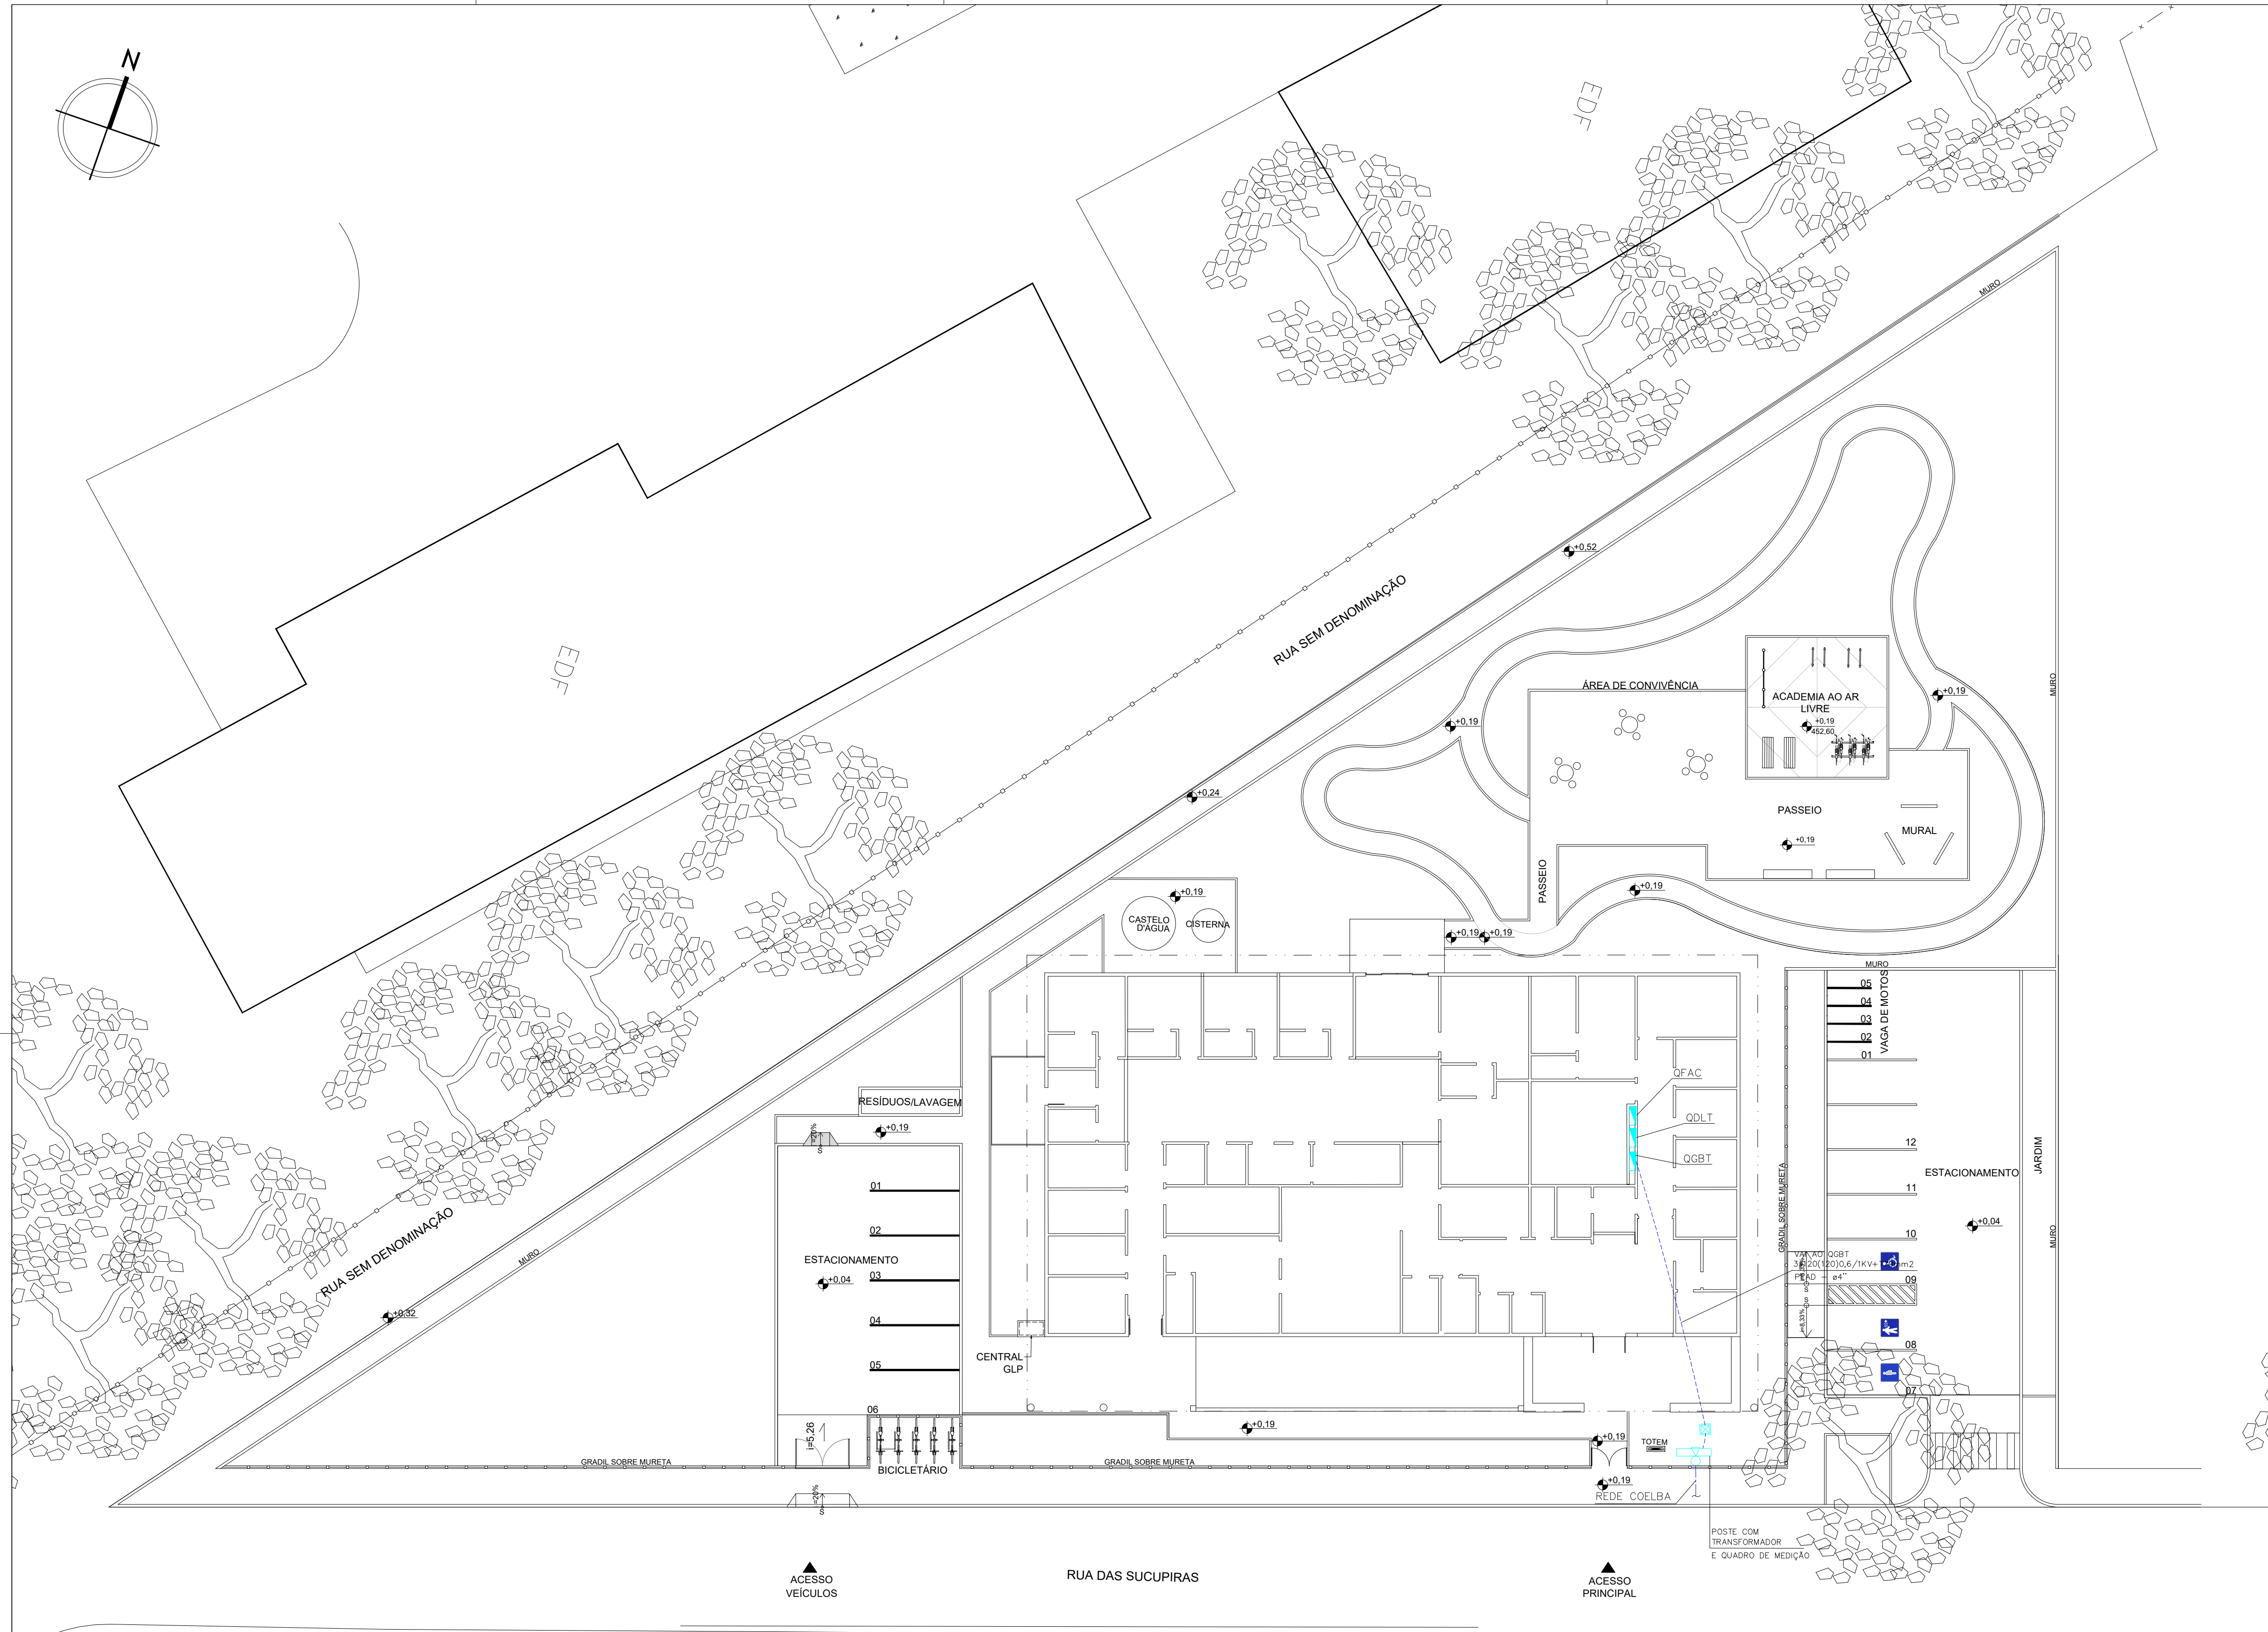

NOTAS:

- 1 - ELETRODUTO NÃO COTADO ø3/4".
- 2 - CONDUTOR NÃO COTADO #2,5mm".
- 3 - TODOS OS CIRCUITOS DEVERÃO SER IDENTIFICADOS COM ANILHAS (CONDUTORES FASE, NEUTRO E TERRA)
- 4 - OS CABOS DEVERÃO SEGUIR O SEGUINTE PADRÃO DE CORES:
FASE - PRETA;
NEUTRO - AZUL CLARO;
RETORNO - AMARELA;
TERRA - VERDE.
- 5 - OS CABOS DEVERÃO TER AS SEGUINTE CLASSES DE ISOLAMENTO:
CIRCUITOS PARCIAIS - 750V, ALIMENTADORES - 1kV.
- 6 - OS CONDUTORES DOS CIRCUITOS TERMINAIS SEMPRE PODERÃO SER EMENDADOS EM CAIXAS DE PASSAGEM NÃO PERMITIDAS DENTRO DOS QUADROS E DEVERÃO SER SEMPRE ESTANDBO E SOLDADOS, ISOLADOS COM FITA DE AUTO-FUSÃO E RECOBERTOS COM FITA ISOLANTE ANTI-CHAMA.
- 7 - A LIGAÇÃO DOS CONDUTORES NOS DISJUNTORES SERÁ ATRAVÉS DE TERMINAIS PRÉ-ISOLADOS ATÉ CABOS DE 10mm" E DE ESTANDBO PARA AS DEMAIS BITOLAS.
- 8 - TODOS OS DISJUNTORES GERAIS DOS QUADROS E MEDIÇÃO DEVERÃO SER DO TIPO CAIXA MOLDADA.
- 9 - DEVERÃO SER COLOCADAS TAMPAS CEGAS EM TODAS AS CAIXAS DE PASSAGEM.
- 10 - OS ELETRODUTOS SERÃO EMENDADOS POR MEIO DE LUVAS ATARRACHADAS EM AMBAS AS EXTREMIDADES A SEREM LIGADAS.
- 11 - AS LIGAÇÕES DOS ELETRODUTOS RÍGIDOS COM CAIXAS/QUADROS SERÃO FEITAS COM ARRUELAS PELO LADO EXTERNO E BUCHAS PELO INTERNO.
- 12 - AS LIGAÇÕES DOS ELETRODUTOS METÁLICOS FLEXÍVEIS TIPO "SEAL TUBE" SERÃO FEITAS COM BOXES.

[illegible]