


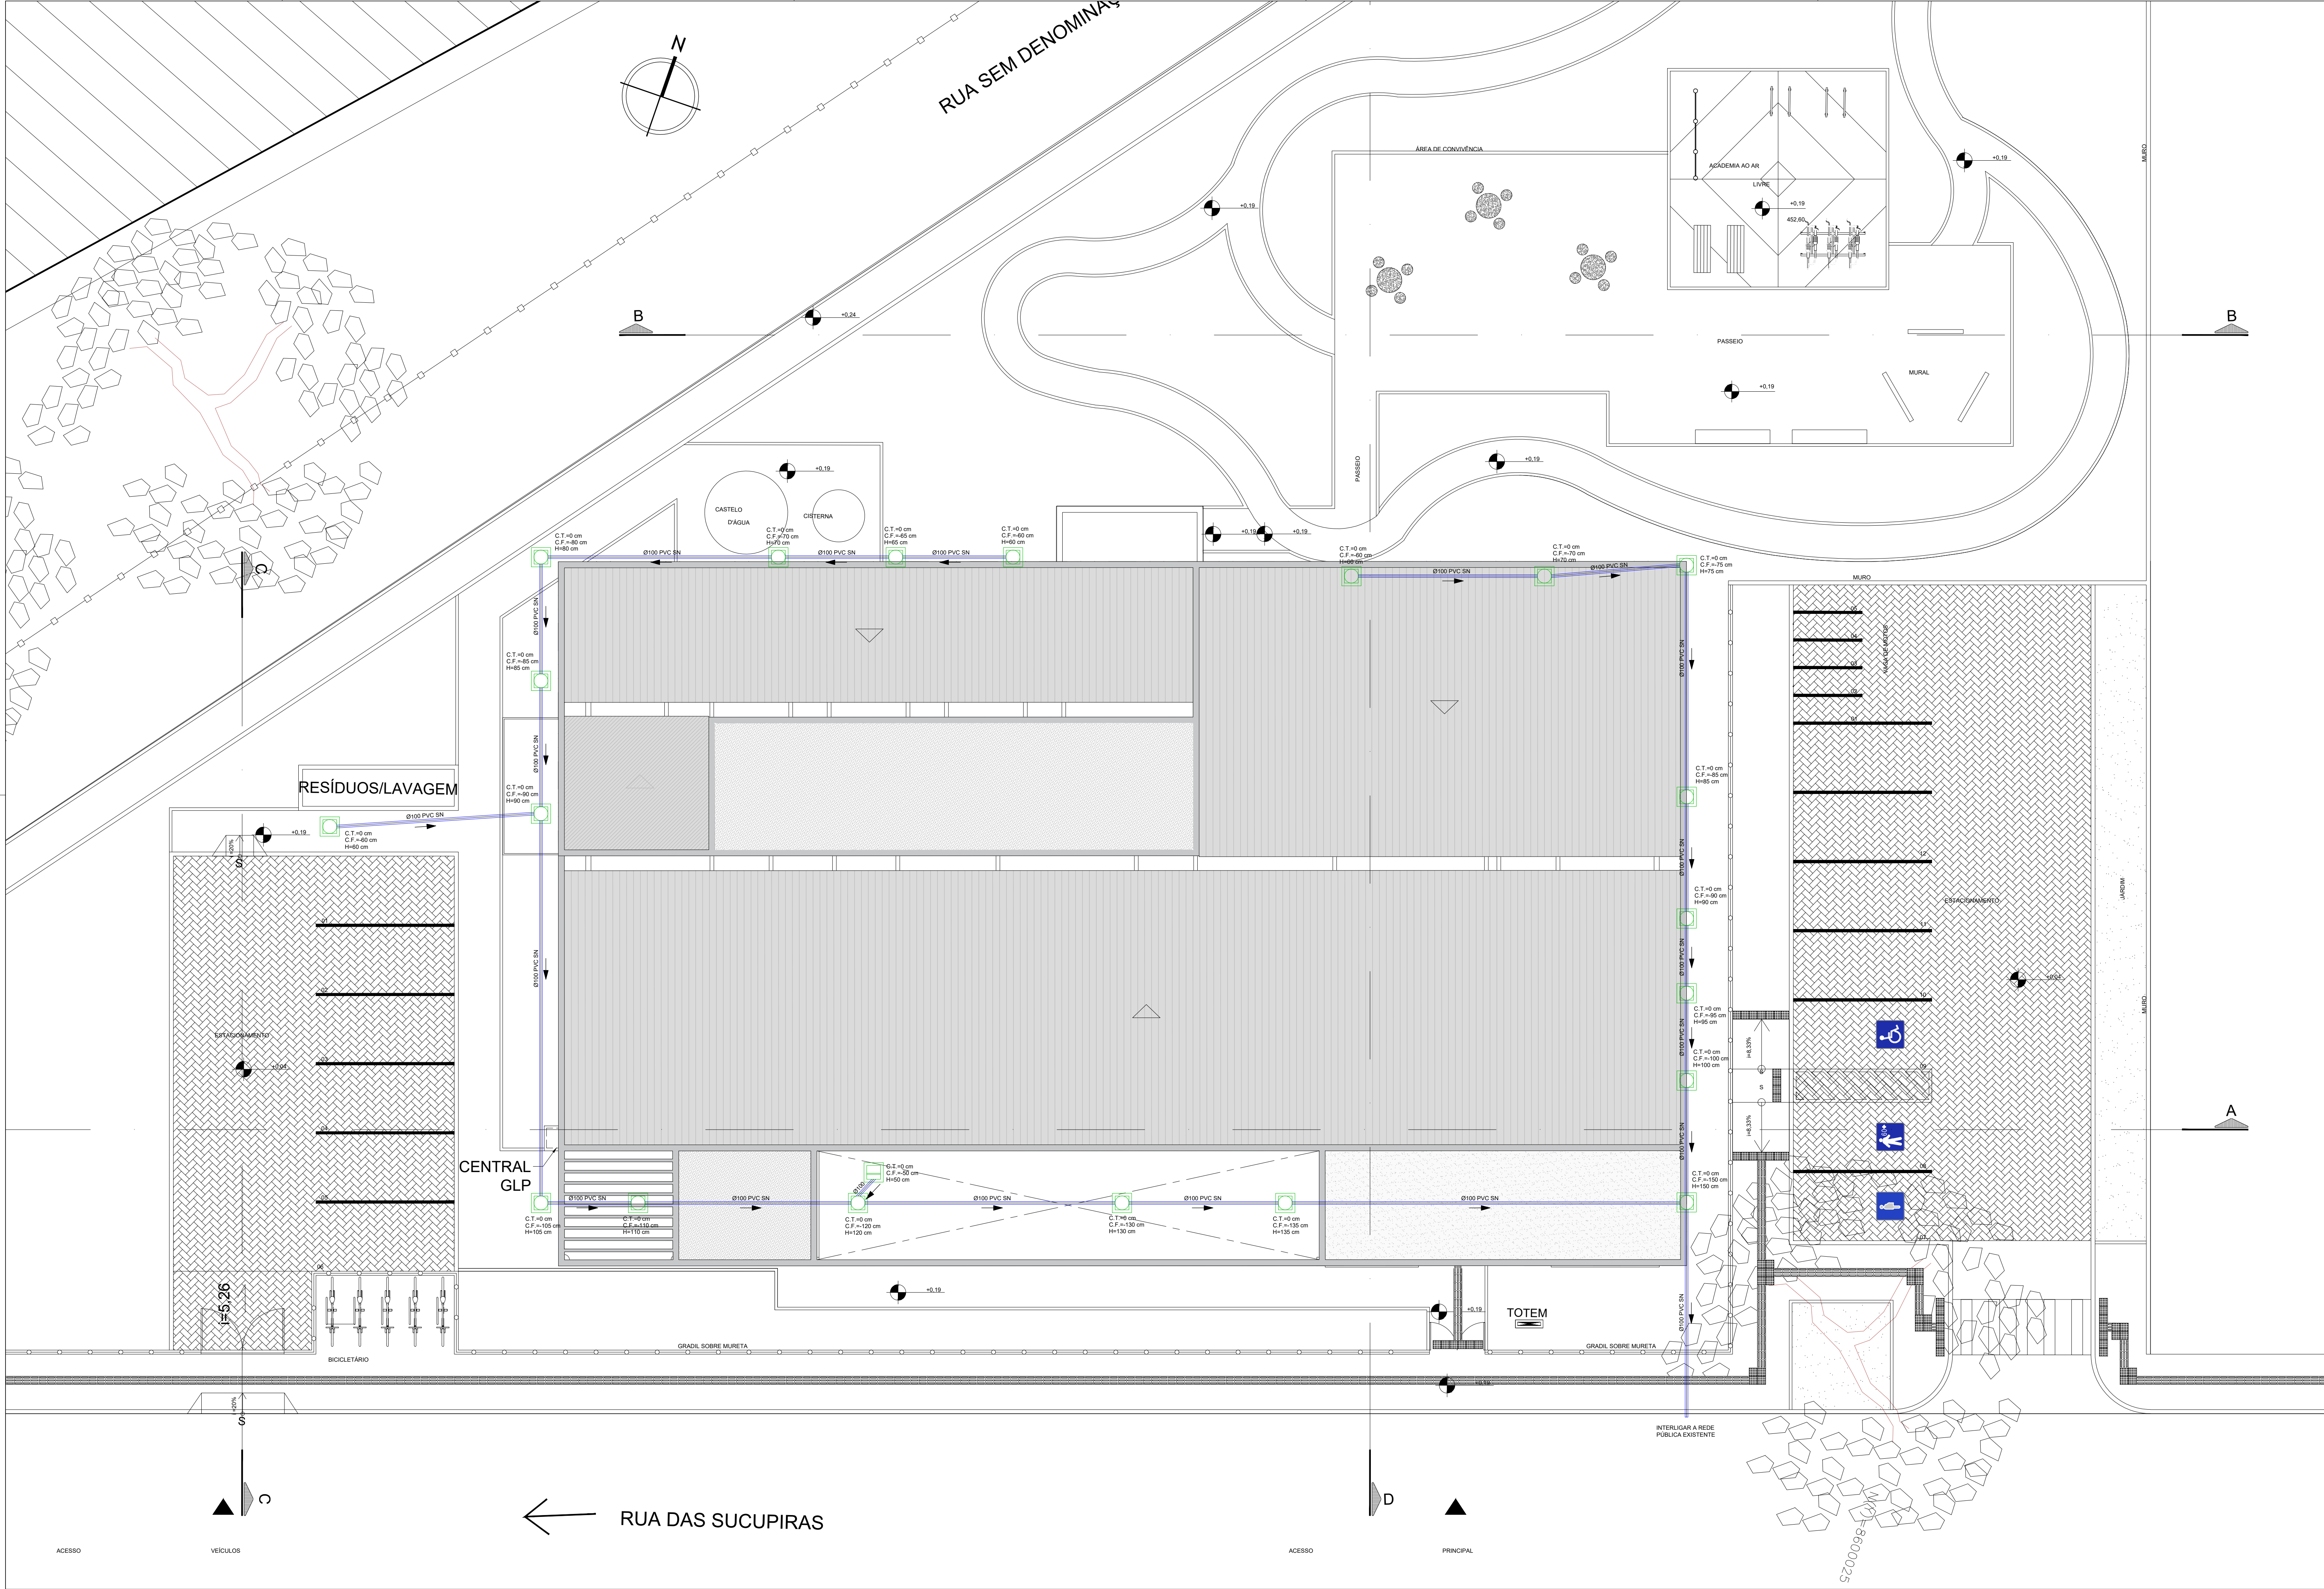

LEGENDA:

DESCRIÇÃO:

TUBULAÇÃO DE ESGOTO EM PVC SÉRIE NORMAL

CAIXA DE PASSAGEM DE ESGOTO

CAIXA DE PASSAGEM DE ESPUMA

NOTAS:

1 - TODA TUBULAÇÃO HORIZONTAL DE ESGOTO DEVERÁ TER DECLIVIDADE UNIFORME, COM VALOR MÍNIMO DE 1,0.

2 - TODA REDE DE ESGOTO SERÁ EXECUTADA COM TUBOS DE PVC SÉRIE NORMAL PARA DIÂMETROS ATÉ 200mm.

3 - TODA TUBULAÇÃO HORIZONTAL DE ESGOTO SANITÁRIO DEVERÁ TER DECLIVIDADE UNIFORME, COM VALOR MÍNIMO DE 2% PARA TUBOS MENORES OU IGUAIS QUE 75mm, VALOR MÍNIMO DE 1% PARA TUBOS DE 100mm E 150mm, E PARA DIAM. MAIORES DECLIVIDADE 0,5%.

4 - TODA REDE DE ESGOTO PRIMÁRIO SERÁ EXECUTADA COM TUBOS DE PVC ESGOTO SÉRIE NORMAL, EXCETO ONDE INDICADO.

5 - NUNCA AQUECER TUBULAÇÕES DE PVC SOB NENHUM ARGUMENTO.

6 - NOS "PÉS" DE COLUNAS DE ESGOTO OU DRENAGEM, USAR SEMPRE CONEXÕES REFORÇADAS.

7 - DIÂMETROS EM mm, DIMENSÕES EM m, EXCETO ONDE INDICADO.

8 - AS CAIXAS DE PASSAGEM, GORDURA E INSPEÇÕES, SERÃO EXECUTADAS SEMPRE EM CONCRETO OU ALVENARIA DE TIJOLO MACIÇO REVESTIDO COM ARGAMASSA, COM FORMATO EM "MEIA CANA", PARA DIRECIONAR O FLUXO DE ÁGUA.

9 - ONDE EXISTIR TRÁFEGO DE VEÍCULOS OU CARGA PESADA, OS TAMPOES DAS CAIXAS DE ESGOTO OU DRENAGEM, SERÃO EM FERRO FUNDIDO COM CAPACIDADE COMPATIVEL COM A CARGA DO TRÁFEGO.

10 - AS TAMPAS DAS CAIXAS DE ESGOTO OU DRENAGEM, DEVEM SER EXECUTADAS DE MODO A PERMITIR A FÁCIL INSPEÇÃO E MANUTENÇÃO DO SISTEMA, EM QUALQUER ÉPOCA.

11 - A DISTÂNCIA ENTRE CAIXAS SIFONADA, CAIXA DE INSPEÇÃO, POÇOS DE VISITAS OU PEÇAS DE INSPEÇÃO NÃO DEVE SER SUPERIOR A 25m.

CONSORCIO SAÚDE CONCREMAT-MEP - CNPJ 00.255.454/0001-35  
RUA JOAQUIM PALHARES, no. 40, ANDAR 5 - RIO DE JANEIRO/RJ - CEP 20.260-080 - FONE (21) 3835-4131  
Medidas em metros. Conferir medidas no local.  
O valor da cota prevalece ao da escala. Antes de qualquer alteração consultar o arquiteto responsável.

REV

DATA

CONTEUDO

00

18/05/2026

EMIÇÃO INICIAL

REV

DATA

CONTEUDO

Nome do Empreendimento

CAPS III

Endereço do Empreendimento

RUA DAS SUCUPIRAS, S/N, CRUZ DAS ALMAS/BA

Disciplina

ESGOTO

Título do desenho

PLANTA DE IMPLANTAÇÃO

Projeto

PROJETO EXECUTIVO

Projeto e coordenador

CONSORCIO SAÚDE CONCREMAT-MEP - CNPJ 00.255.454/0001-35  
RUA JOAQUIM PALHARES, no. 40, ANDAR 5 - RIO DE JANEIRO/RJ - CEP 20.260-080  
FONE (21) 3835-4131  
Responsável Técnico pelo Projeto de Esgoto  
ANDRÉ CLEMENTE CORREIA  
Engenheiro CREA: 189924404

Prancha

01/02

Especialidade

ESG

Revisão

00

Escala

1/200