


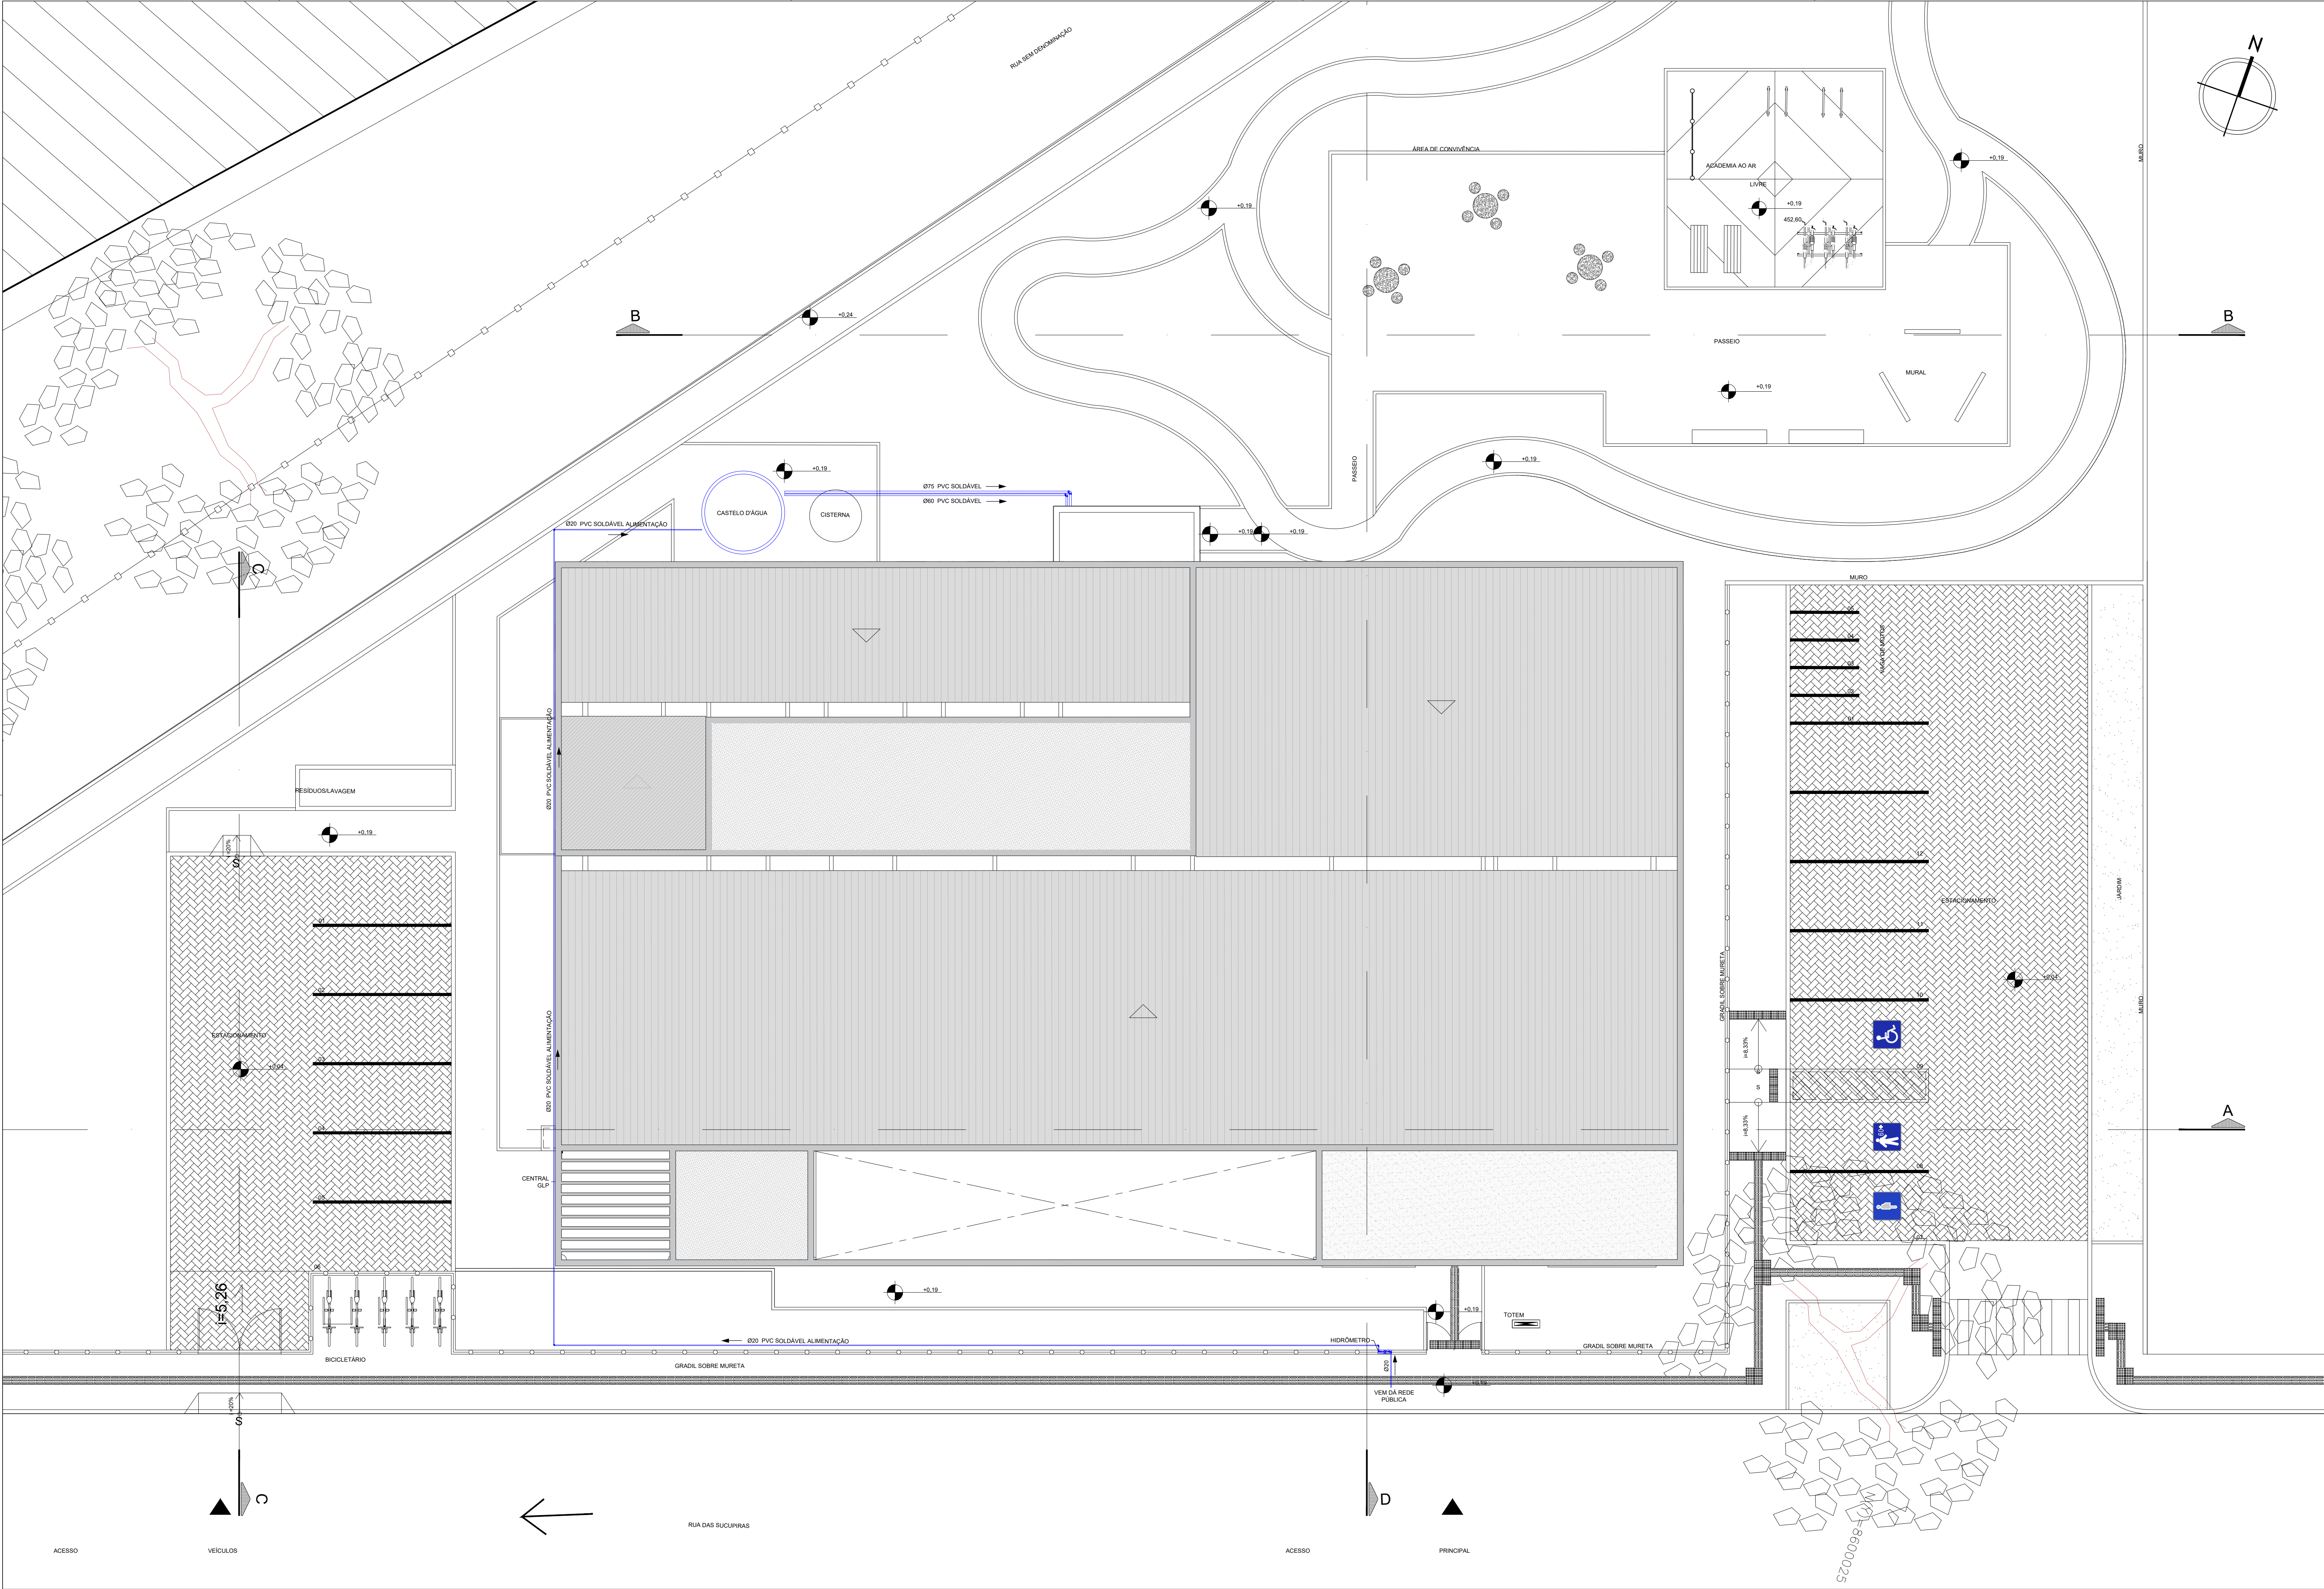

LEGENDA:		DESCRIÇÃO:	
		TUBULAÇÃO DE ÁGUA FRIA POTÁVEL EM PVC MARROM - PELO PISO E/OU ENTERRADA	

CONSORCIO SAÚDE CONCREMAT-MEP - CNPJ 00.255.454/0001-35
RUA JOAQUIM PALHARES, no. 40, ANDAR 5 - RIO DE JANEIRO/RJ - CEP 20.260-080 - FONE (21) 3035-4131
Medidas em metros. Confirar medidas no local. O valor da cota prevalece ao da escala. Antes de qualquer alteração consultar o arquiteto responsável.

18/05/2026
00
EMISSÃO INICIAL

Nome do Empreendimento: CAPS III

Endereço do Empreendimento: RUA DAS SUPUPIRAS, S/N, CRUZ DAS ALMAS/BA

Título do desenho: PLANTA DE IMPLANTAÇÃO

Disciplina: ÁGUA FRIA

Etapa: PROJETO EXECUTIVO

Projeto e coordenador: CONSORCIO SAÚDE CONCREMAT-MEP - CNPJ 00.255.454/0001-35
RUA JOAQUIM PALHARES, no. 40, ANDAR 5 - RIO DE JANEIRO/RJ - CEP 20.260-080 - FONE (21) 3035-4131
Responsável Técnico pelo Projeto de Hidrossanitário: ANDRÉ CLEMENTE CORREIA
Engenheiro CREA: 1839024404

Prancha: 01/01

Especialidade: HID

Revisão: 00

Escala: 1/200