


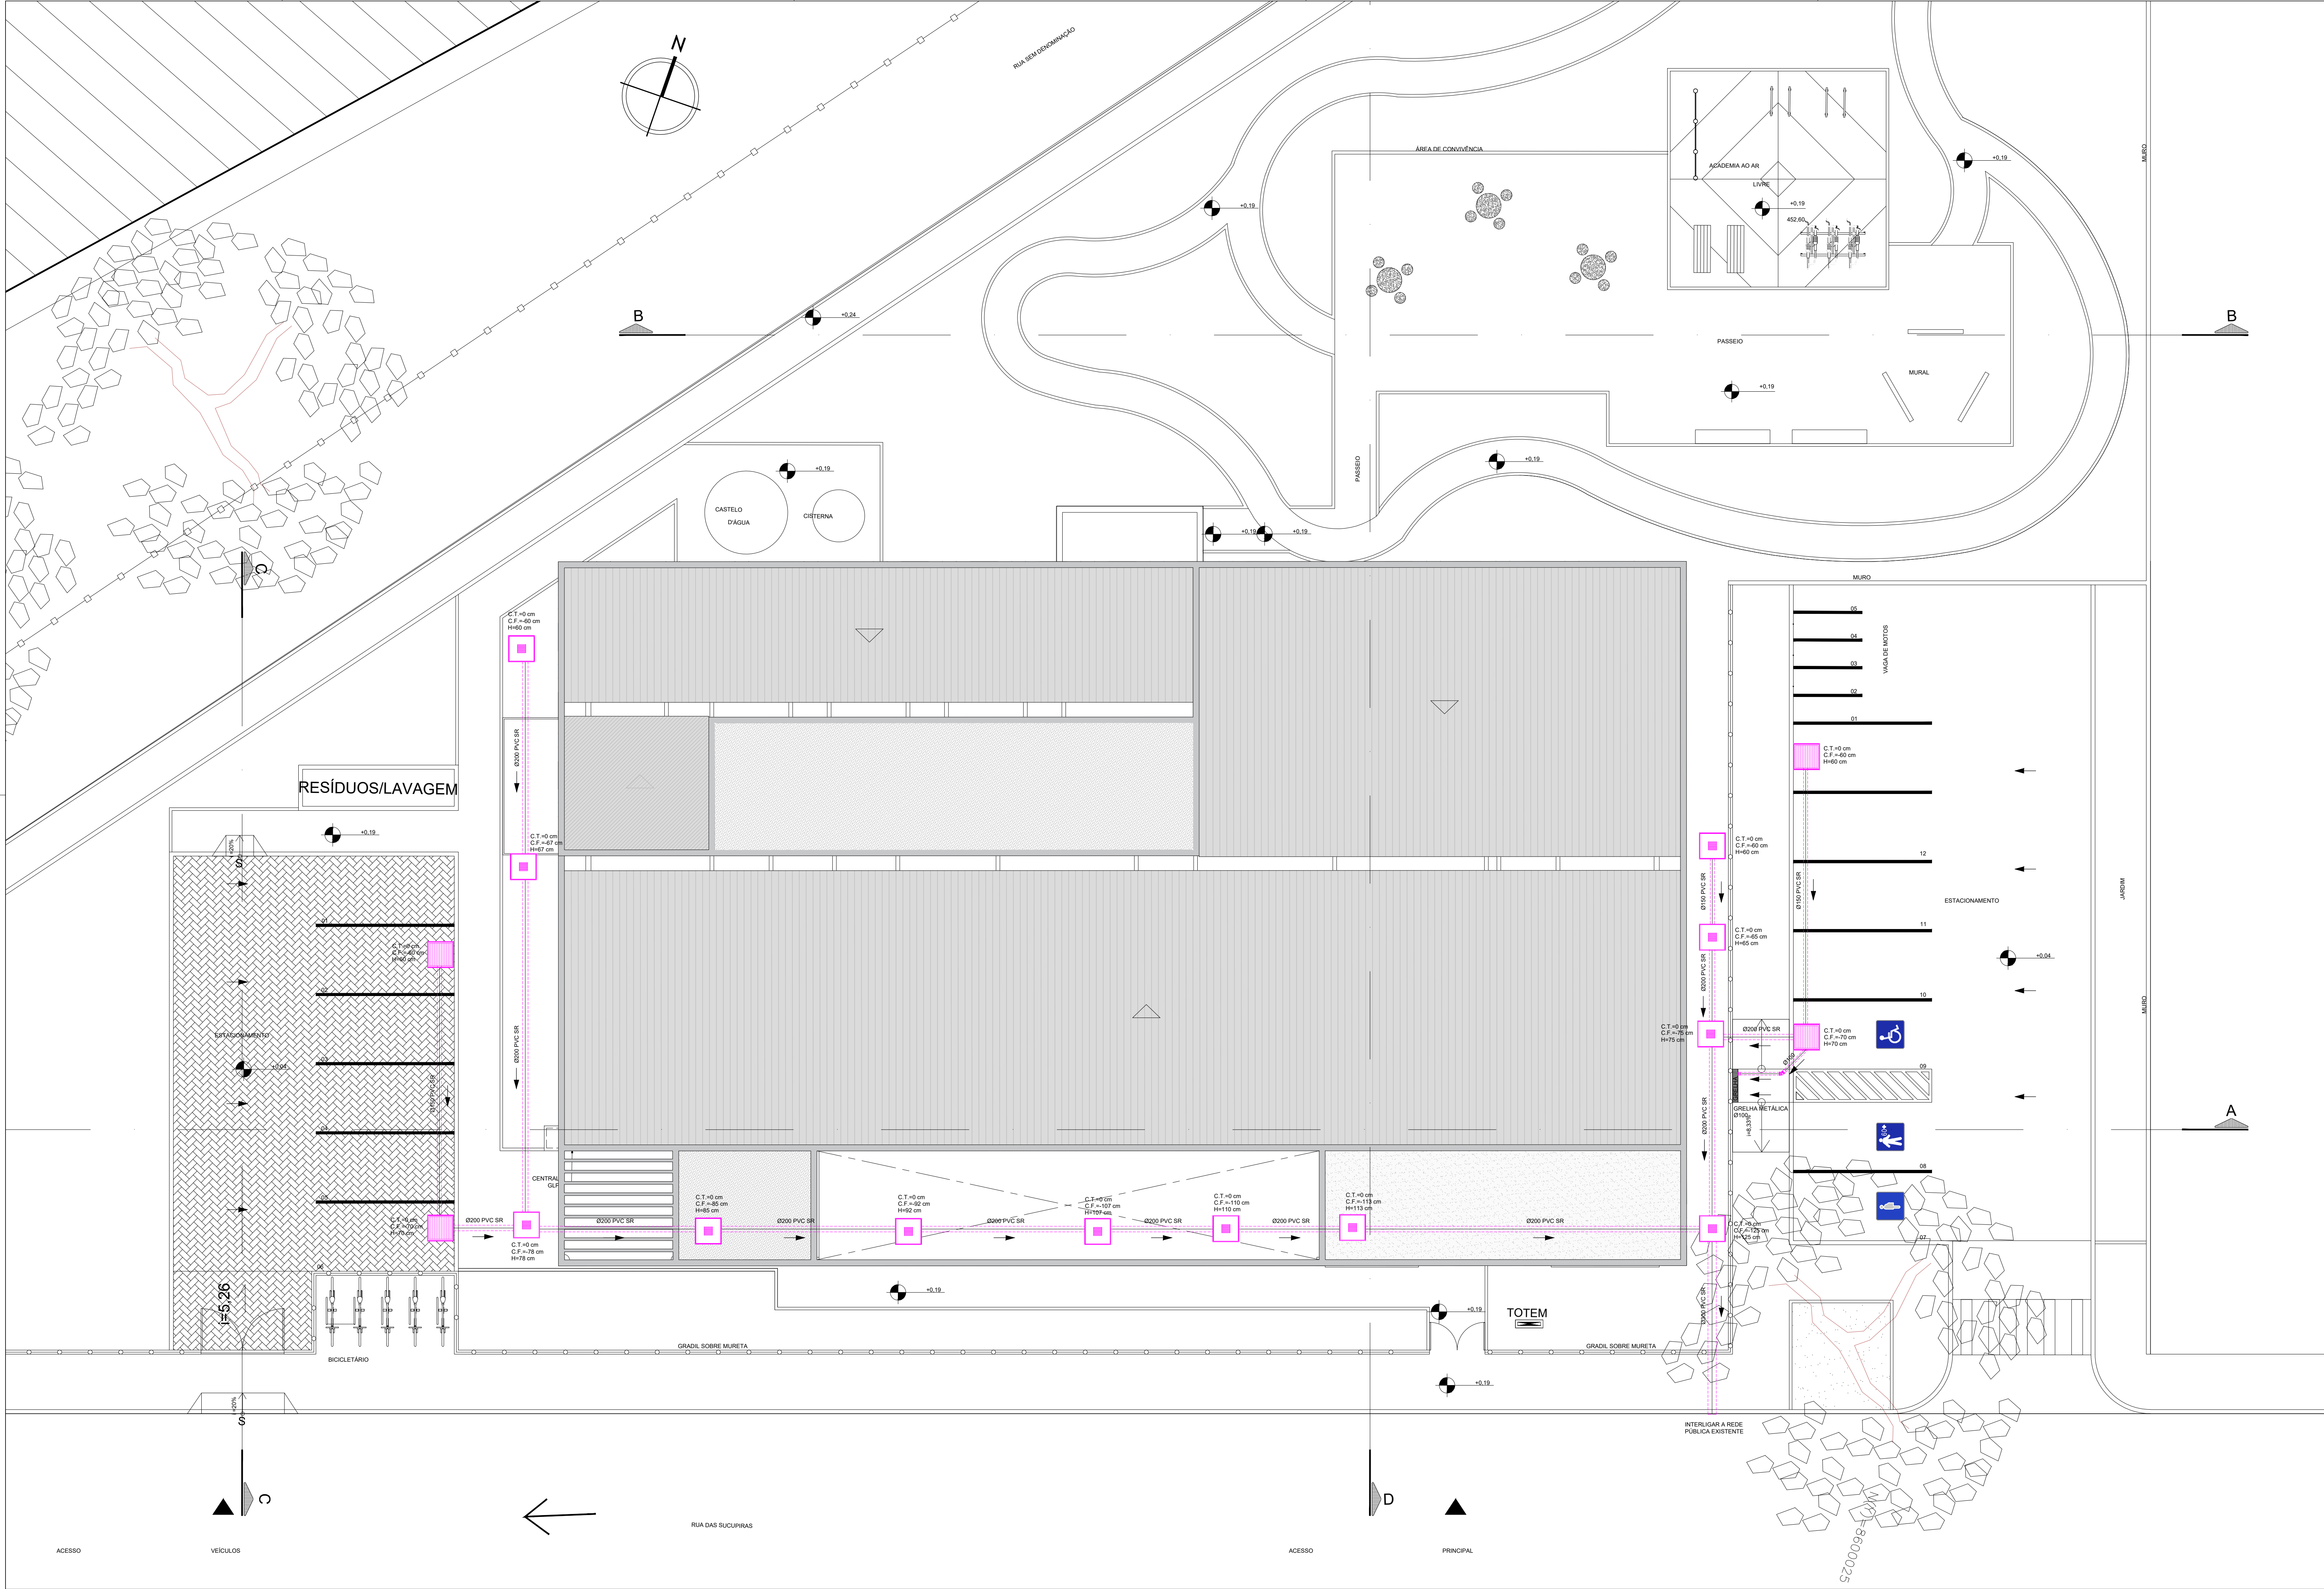

LEGENDA:	DESCRIÇÃO:
	TUBULAÇÃO DE ÁGUA PLUVIAL EM PVC VINILFORT - PELO PISO
	CAIXA DE INSPEÇÃO DE ÁGUAS PLUVIAIS
	CAIXA DE CAPTAÇÃO DE ÁGUAS PLUVIAIS

CONSORCIO SAÚDE CONCREMAT-MEP - CNPJ 00.255.454/0001-35
RUA JOAQUIM PALHARES, no. 40, ANDAR 5 - RIO DE JANEIRO/RJ - CEP 20.260-080 - FONE (21) 3335-4131
Medidas em metros. Confira medidas no local. O valor da cota prevalece ao da escala. Antes de qualquer alteração consultar o arquiteto responsável.

REV	DATA	CONTEUDO
00	18/05/2026	EMIÇÃO INICIAL

Nome do Empreendimento
CAPS III

Endereço do Empreendimento
RUA DAS SUCUPIRAS, S/N, CRUZ DAS ALMAS/BA

Disciplina
ÁGUAS PLUVIAIS

Título do desenho
PLANTA DE IMPLANTAÇÃO

Projeta e coordenador
CONSORCIO SAÚDE CONCREMAT-MEP - CNPJ 00.255.454/0001-35
RUA JOAQUIM PALHARES, no. 40, ANDAR 5 - RIO DE JANEIRO/RJ - CEP 20.260-080 - FONE (21) 3335-4131
Responsável Técnico pelo Projeto de Águas Pluviais
ANDRÉ CLEMENTE CORREIA
Engenheiro CREA: 1839024404

Prancha
01/02

Especialidade
PLU

Revisão
00

Escala
1/200