

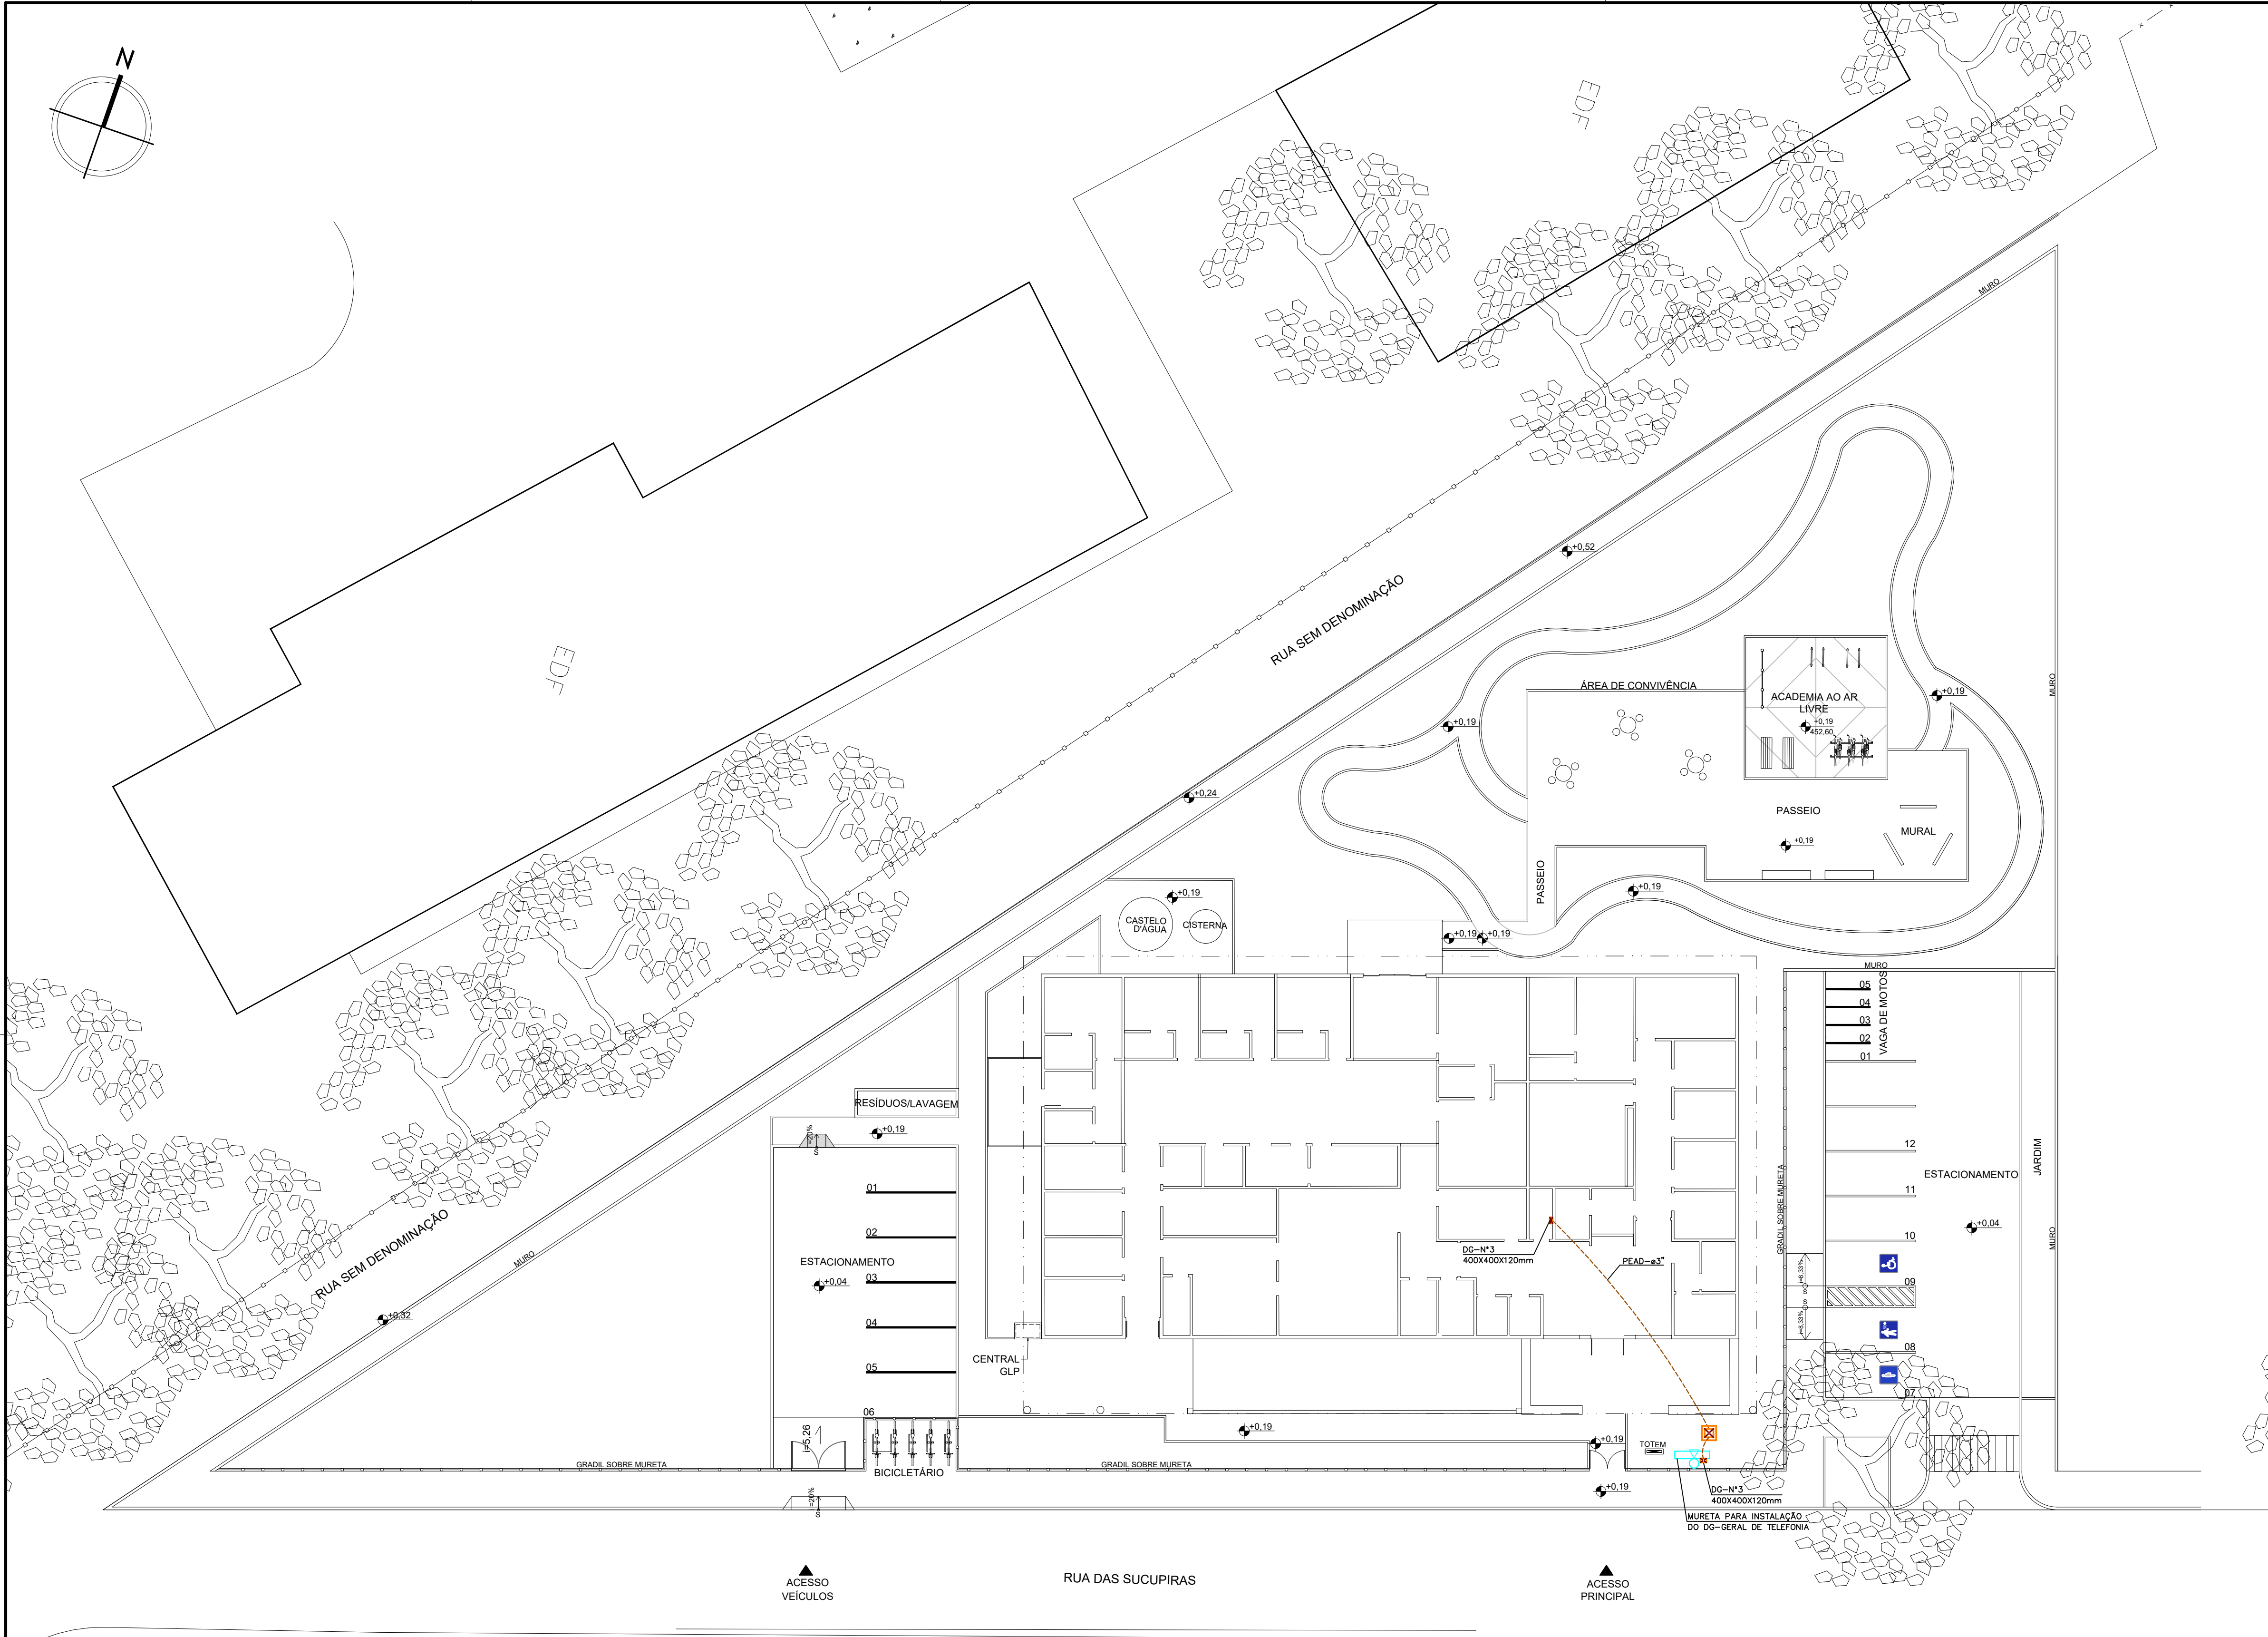


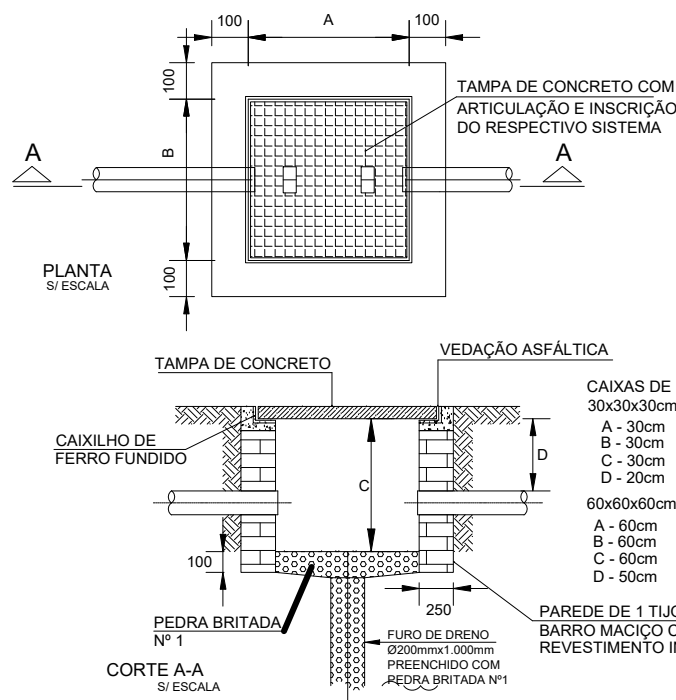

LEGENDA	
SÍMBOLO	DESCRIÇÃO
	ELETRODUTO PEAD, INSTALADO NO PISO
	CAIXA DE PASSAGEM EM ALVENARIA COM TAMPA EM CONCRETO COM ALÇAS CONFORME DETALHE, DIM 40X40X40CM.

- NOTAS
- TODO CABEAMENTO DEVERÁ SER CATEGORIA 6 BLINDADO, DISTÂNCIA MÁXIMA DO RACK 90 METROS.
 - TODOS OS ELETRODUTOS DEVERÃO SER DE PVC RÍGIDO ROSCÁVEL CLASSE "B".
 - DEIXAR ARAME GUIA 14 BWG EM TODA TUBULAÇÃO "VAZIA".
 - DEVERÁ SER FEITO ATERRAMENTO, COM FIO DE COBRE NÚ #16,0mm2 NOS QUADROS DE ENTRADA (INTERLIGAR A MALHA DE TERRA).
 - TODAS AS LIGAÇÕES NAS CAIXAS DE PISO E PAREDE DEVERÃO SER FEITAS ATRAVÉS DE BUCHA E ARRUELA DE ALUMÍNIO.
 - DEVERÃO POSSUIR NO MÁXIMO DUAS CURVAS NUM LANCE ENTRE DUAS CAIXAS.
 - OS CONDUTORES DE ATERRAMENTO DEVERÃO SER INSTALADAS A UMA PROFUNDIDADE DE 50cm. DEVERÃO SER UTILIZADAS SOLDA TIPO EXOTÉRMICAS NAS CONEXÕES CABO HASTE E CABO CABO.
 - A HASTE DE ATERRAMENTO MAIS PRÓXIMA DO DG DEVERÁ POSSUIR CAIXA DE INSPEÇÃO, COM TAMPA, PARA FUTURAS INSPEÇÕES E MEDIÇÕES.
 - O QUADRO (DG) DEVERÁ POSSUIR FUNDO DE MADEIRA COMPENSADA COM 16mm e 19mm, CONFORME NORMA ABNT NBR 224-1204-13.
 - TODAS AS CAIXAS SUBTERRÂNEAS DEVERÃO POSSUIR DRENO.

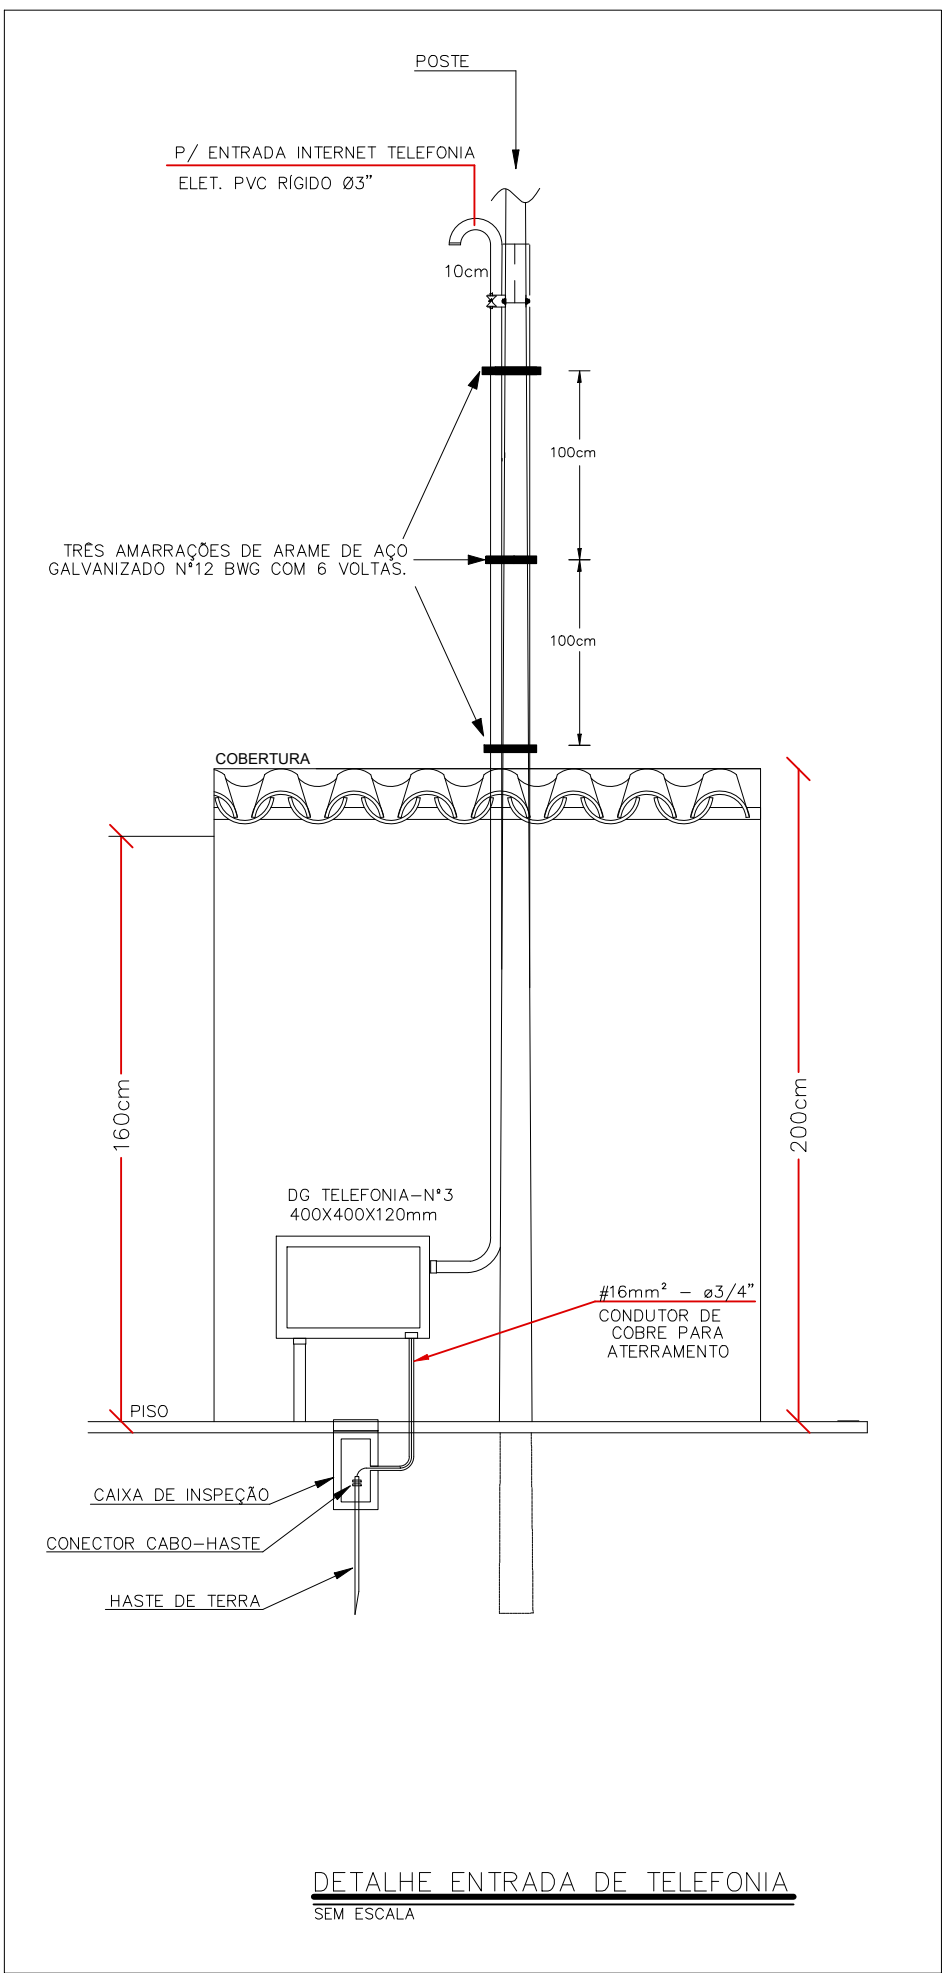

DETALHE CAIXA DE PASSAGEM

CONSORCIO SAÚDE CONCREMAT-MEP - CNPJ 00.255.454/0001-35 RUA JOAQUIM PALHARES, nº 40, ANDAR 5 - RIO DE JANEIRO RJ - CEP 20.260-080 - FONE (21) 3535-4131 Medidas em metros. O valor da cota prevalece ao da escala. Antes de qualquer alteração consultar o arquiteto responsável.			
REV	DATA	CONTEÚDO	REV DATA CONTEÚDO
00	15/05/2026	EMIÇÃO INICIAL	
Nome do Empreendimento: CAPS III			
Endereço do Empreendimento: RUA DAS SUCUPIRAS, S/N, CRUZ DAS ALMAS/BA		Disciplina: CABEAMENTO ESTRUTURADO	
Título do desenho: PLANTA DE TELEFÔNICA / INTERNET		Escala: PROJETO EXECUTIVO	
Projeto e coordenador: CONSORCIO SAÚDE CONCREMAT-MEP - CNPJ 00.255.454/0001-35 RUA JOAQUIM PALHARES, nº 40, ANDAR 5 - RIO DE JANEIRO RJ - CEP 20.260-080 FONE (21) 3535-4131 Responsável Técnico pelo Projeto de Entrada Telefônica/Internet: MATHEUS ALMEIDA DA SILVA ENGENHEIRO CREA/BA nº 0514712317		Prancha: 01/01	Especialidade: CAB
CONCREMAT MEP		Revisão: 00	Escala: 1/200