
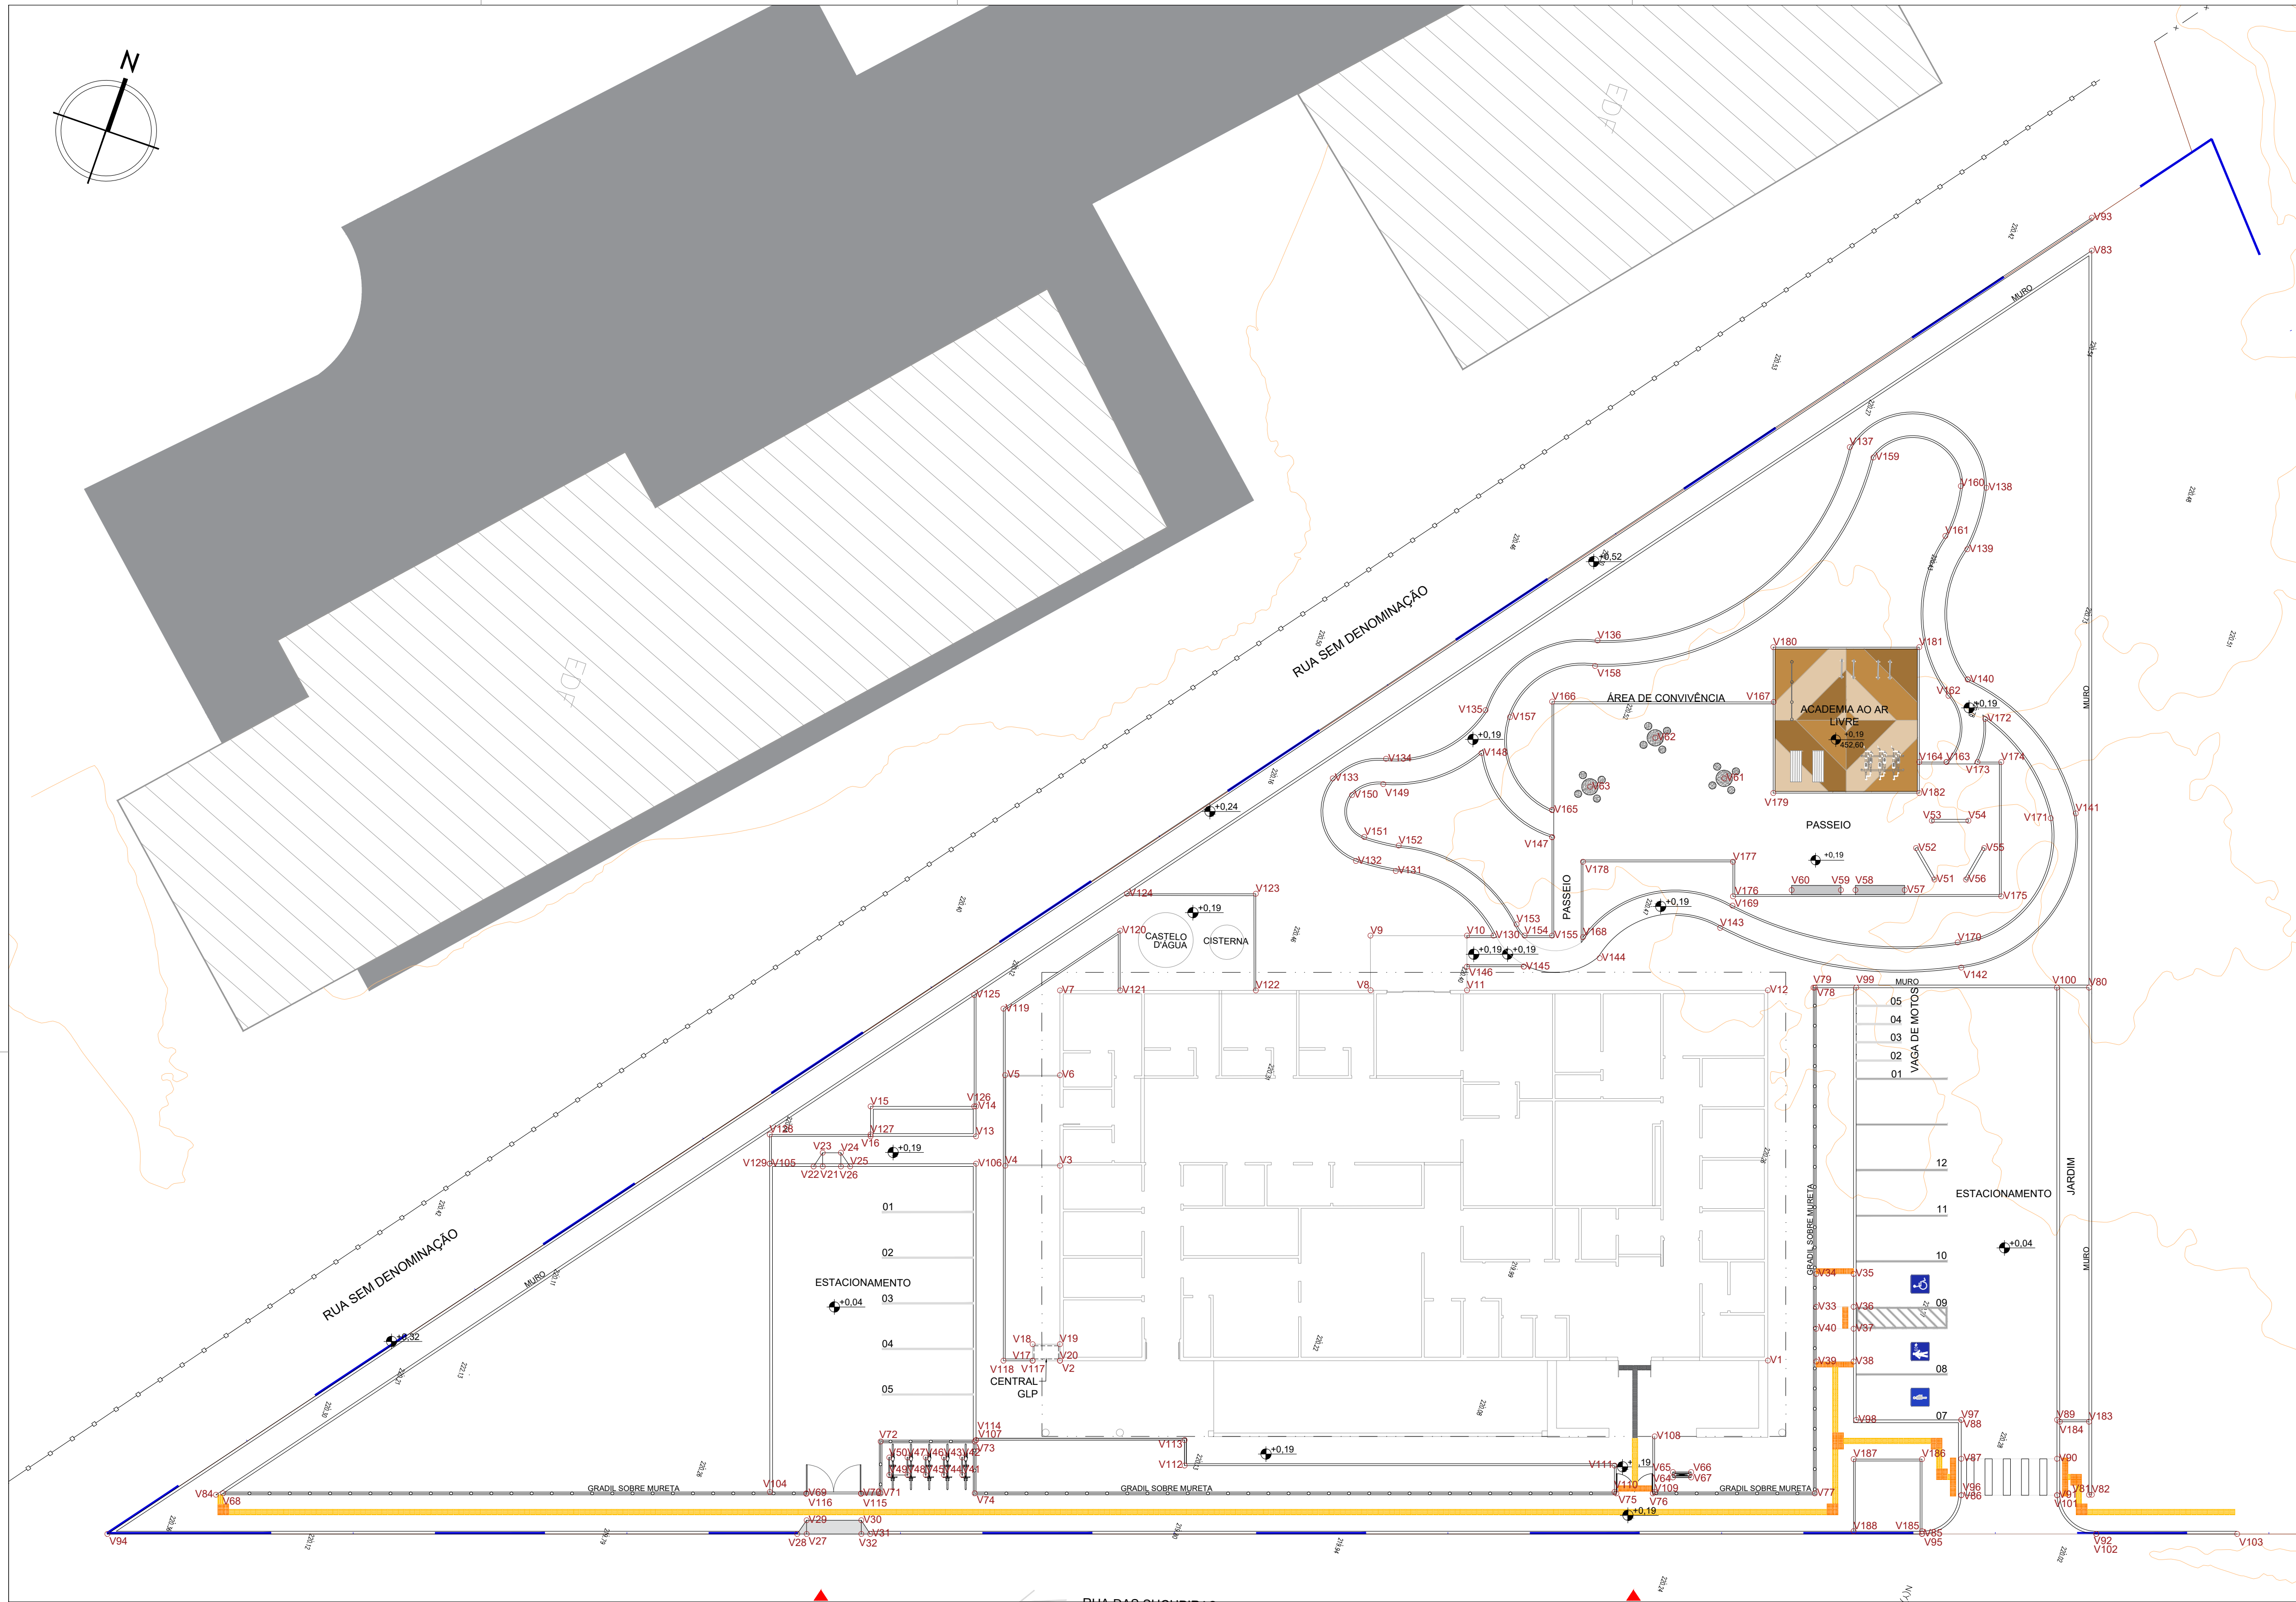


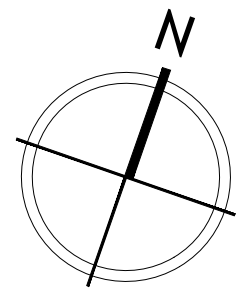

NOTAS:

- O PROJETO DE IMPLANTAÇÃO DO CENTRO DE ATENÇÃO PSICOSOCIAL (CAPS3) UTILIZOU COMO REFERÊNCIA O LEVANTAMENTO TOPOGRÁFICO FORNECIDO PELA SESAB;
- O CÁLCULO DOS ÍNDICES URBANÍSTICOS SE REFEREM APENAS ÀS ÁREAS CONTIDAS DENTRO DA POLIGONAL DO LOTE;
- PARA O PROJETO DE IMPLANTAÇÃO DO CAPS DE CRUZ DAS ALMAS, FOI CONSIDERADO DA EDIFICAÇÃO COM COTA **+0,20** (CONFORME PROJETO BÁSICO ARQUITETÔNICO). DESSA FORMA, **O RN 0,00 REFERE-SE À COTA +220,12**;
- OS EQUIPAMENTOS DA ACADEMIA AO AR LIVRE SÃO APENAS ILUSTRATIVOS E NÃO ESTÃO CONTEMPLADOS NO ORÇAMENTO DA OBRA;

EDIFICAÇÃO PRINCIPAL		
VÉTICE	COORD. X	COORD. Y
V1	488116.148	8600014.010
V2	488128.878	8599977.358
V3	488118.775	8599973.849
V4	488119.758	8599971.015
V5	488115.073	8599969.388
V6	488114.089	8599972.222
V7	488109.701	8599970.698
V8	488104.115	8599986.780
V9	488101.282	8599985.796
V10	488099.548	8599990.788
V11	488102.382	8599991.773
V12	488096.971	8600007.350

RESÍDUOS / LAVAGEM		
VÉTICE	COORD. X	COORD. Y
V13	488118.768	8599968.978
V14	488117.219	8599968.440
V15	488119.114	8599962.979
V16	488120.663	8599963.517

CENTRAL GLT		
VÉTICE	COORD. X	COORD. Y
V17	488129.370	8599975.941
V18	488128.520	8599975.646
V19	488128.027	8599977.063
V20	488128.877	8599977.358

RAMPA DE SERVIÇO		
VÉTICE	COORD. X	COORD. Y
V21	488123.081	8599961.583
V22	488123.245	8599961.111
V23	488122.372	8599961.337
V24	488122.044	8599962.282
V25	488122.589	8599963.000
V26	488122.753	8599962.528

RAMPA DE VEÍCULOS		
VÉTICE	COORD. X	COORD. Y
V27	488142.407	8599967.352
V28	488142.575	8599966.869
V29	488141.699	8599967.106
V30	488140.716	8599969.940
V31	488141.264	8599970.648
V32	488141.424	8599970.186

RAMPA ACESSÍVEL		
VÉTICE	COORD. X	COORD. Y
V33	488112.500	8600015.543
V34	488110.800	8600014.953
V35	488110.128	8600016.890
V36	488111.828	8600017.480
V37	488112.962	8600017.873
V38	488114.662	8600018.464
V39	488115.334	8600016.527
V40	488113.634	8600015.937

BICICLETÁRIO		
VÉTICE	COORD. X	COORD. Y
V41	488136.551	8599974.351
V42	488135.656	8599974.036
V43	488135.983	8599973.091
V44	488136.879	8599973.407
V45	488137.207	8599972.462
V46	488136.311	8599972.146
V47	488136.639	8599971.202
V48	488137.535	8599971.517
V49	488137.863	8599970.572
V50	488136.967	8599970.257

MURAL		
VÉTICE	COORD. X	COORD. Y
V51	488088.248	8600013.983
V52	488086.940	8600012.470
V53	488085.243	8600012.796
V54	488084.587	8600014.685
V55	488085.718	8600015.992
V56	488087.682	8600015.615

BANCOS		
VÉTICE	COORD. X	COORD. Y
V57	488089.318	8600012.639
V58	488090.204	8600010.088
V59	488090.466	8600009.332
V60	488091.351	8600006.781

MESAS		
VÉTICE	COORD. X	COORD. Y
V61	488086.778	8600001.285
V62	488085.917	8599996.987
V63	488089.630	8599994.481

TOTEM		
VÉTICE	COORD. X	COORD. Y
V64	488123.911	8600011.195
V65	488123.635	8600011.099
V66	488123.307	8600012.044
V67	488123.583	8600012.140

GRADIL		
VÉTICE	COORD. X	COORD. Y
V68	488150.791	8599936.405
V69	488140.308	8599966.609
V70	488139.325	8599969.443
V71	488138.972	8599970.459
V72	488136.281	8599969.525
V73	488134.593	8599974.390
V74	488137.285	8599975.325
V75	488125.754	8600008.553
V76	488125.098	8600010.443
V77	488122.188	8600018.826
V78	488095.995	8600009.736

MURO		
VÉTICE	COORD. X	COORD. Y
V79	488096.020	8600009.665
V80	488091.068	8600023.934
V81	488117.331	8600033.049
V82	488117.282	8600033.191
V83	488052.838	8600010.826
V84	488150.990	8599936.064

FAIXA ELEVADA		
VÉTICE	COORD. X	COORD. Y
V85	488122.363	8600025.110
V86	488119.649	8600026.444
V87	488117.759	8600025.788
V88	488115.750	8600025.091
V89	488114.028	8600030.048
V90	488116.039	8600030.743
V91	488117.929	8600031.399
V92	488119.232	8600034.131

MEIO - FIO		
VÉTICE	COORD. X	COORD. Y
V93	488051.138	8600010.236
V94	488154.973	8599931.145
V95	488122.363	8600025.110
V96	488119.649	8600026.444
V97	488115.750	8600025.091
V98	488117.636	8600019.655
V99	488095.249	8600011.885
V100	488091.643	8600022.273
V101	488117.929	8600031.399
V102	488119.232	8600034.131
V103	488116.701	8600041.424
V104	488140.894	8599964.696
V105	488123.891	8599958.791
V106	488120.185	8599969.469
V107	488134.498	8599974.437

GUIA		
VÉTICE	COORD. X	COORD. Y
V108	488122.112	8600009.512
V109	488124.994	8600010.512
V110	488125.716	8600008.434
V111	488124.345	8600007.958
V112	488132.071	8599985.696
V113	488130.749	8599985.237
V114	488134.498	8599974.437
V115	488139.350	8599969.452
V116	488140.334	8599966.618
V117	488129.370	8599975.941
V118	488129.895	8599974.427
V119	488111.657	8599968.098
V120	488105.523	8599972.747
V121	488108.616	8599973.821
V122	488106.178	8599980.845
V123	488101.172	8599979.106
V124	488103.487	8599972.436
V125	488111.484	8599966.344
V126	488117.251	8599968.345
V127	488120.568	8599963.484
V128	488122.379	8599958.266
V129	488123.891	8599958.791
V130	488099.069	8599992.169
V131	488097.479	8599985.942
V132	488097.680	8599983.698
V133	488093.819	8599981.014
V134	488091.844	8599983.419
V135	488087.539	8599987.698
V136	488081.921	8599992.246
V137	488067.373	8600001.827
V138	488067.016	8600009.631
V139	488070.548	8600009.753
V140	488077.281	8600012.142
V141	488082.282	8600020.116
V142	488092.324	8600016.960
V143	488094.598	8600003.760
V144	488098.331	8599998.067
V145	488100.130	8599994.294
V146	488101.154	8599991.346
V147	488092.922	8599993.426
V148	488089.832	8599988.265
V149	488093.208	8599983.731
V150	488094.334	8599982.317
V151	488096.280	8599983.701
V152	488096.111	8599985.635
V153	488098.071	8599993.151
V154	488098.513	8599993.771
V155	488098.018	8599995.195
V157	488087.459	8599989.097
V158	488083.283	8599992.580
V159	488067.483	8600003.244
V160	488067.387	8600008.279
V161	488070.252	8600008.381
V162	488078.476	8600011.409
V163	488081.939	8600012.496
V164	488062.428	8600011.087
V165	488091.514	8599992.938
V166	488085.897	8599990.988
V167	488081.930	8600002.478
V168	488097.537	8599996.827
V169	488093.219	8600004.003
V170	488091.078	8600016.321
V171	488082.984	8600018.905
V172	488079.012	8600013.731
V173	488081.381	8600014.104
V174	488080.953	8600015.338
V175	488087.914	8600017.754
V176	488092.736	8600003.859
V177	488090.942	8600003.236
V178	488093.636	8599995.474
V179	488086.664	8600004.089
V180	488079.106	8600001.466
V181	488076.483	8600009.023
V182	488084.041	8600011.646
V183	488113.549	8600031.736
V184	488114.074	8600030.223
V185	488122.221	8600025.061
V186	488118.486	8600023.764
V187	488119.717	8600020.218
V188	488123.452	8600021.514

CONSORCIO SAÚDE CONCREMAT-MEP - CNPJ 60.255.454/0001-35
RUA JOAQUIM PALHARES, no. 40, ANDAR 5 - RIO DE JANEIRO RJ - CEP 20.260-080 - FONE (21) 3535-4131

Medidas em metros. Contêiner medidas no local. Antes de qualquer alteração consultar o arquiteto responsável.

REV	DATA	CONTEÚDO	REV	DATA	CONTEÚDO
00	14/05/2026	EMIÇÃO INICIAL			
01	19/05/2026	AJUSTE DE ESTACIONAMENTO			

Nome do Empreendimento		CAPS III	
Endereço do Empreendimento		RUA DAS SUCUPIRAS, S/N, CRUZ DAS ALMAS/BA	
Título do desenho		PROJETO EXECUTIVO	
PLANTA DE LOCAÇÃO		Projeto e coordenador CONSORCIO SAÚDE CONCREMAT-MEP - CNPJ 60.255.454/0001-35 RUA JOAQUIM PALHARES, no. 40, ANDAR 5 - RIO DE JANEIRO RJ - CEP 20.260-080 FONE (21) 3535-4131 Responsável Técnico pelo Projeto de Urbanismo AILA LEVINO PEDREIRA BRITTO Arquiteta CAUIBA nº A32017-0	
Escala		03/07	
Revisão		01	
Especialidade		URB	
Escala		1/200	