


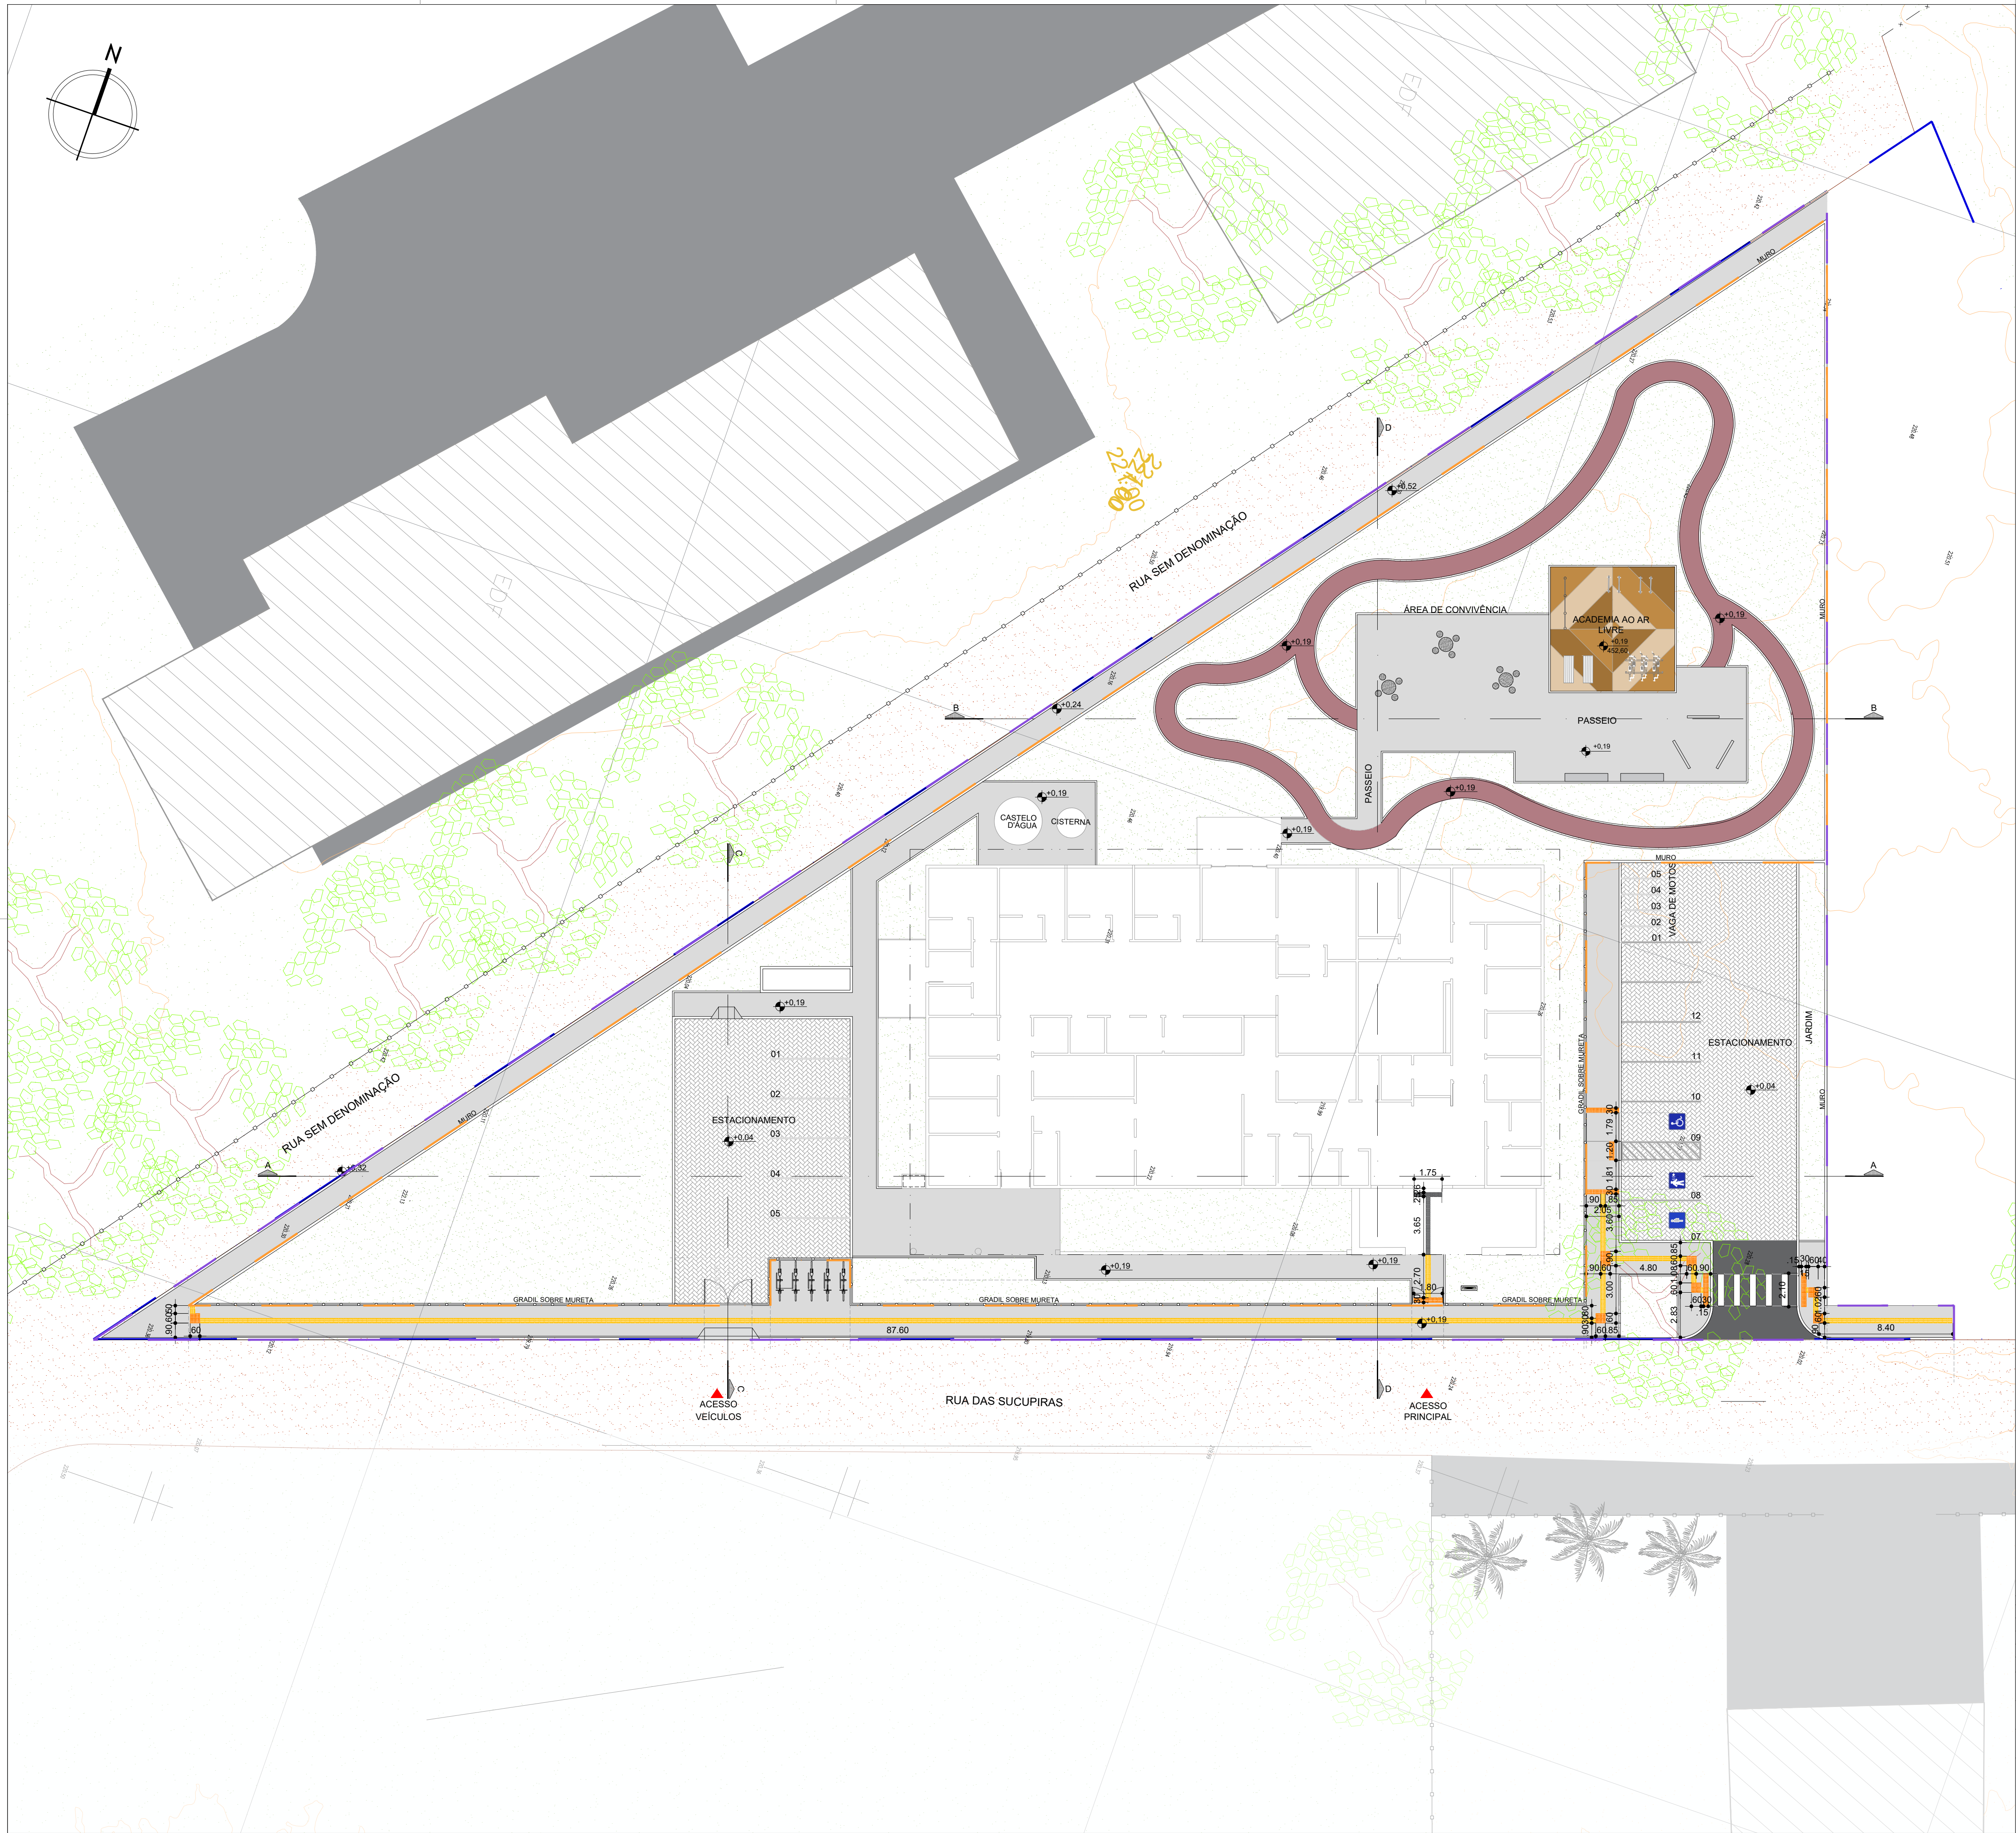

LEGENDA GERAL		
	POLIGONAL FORNECIDA PELA SESAB	PISO TÁTIL DIRECIONAL EM PLACA CIMENTÍCIA COR AMARELO
	POLIGONAL DO TERRENO	PISO TÁTIL ALERTA EM PLACA CIMENTÍCIA COR AMARELO
	POLIGONAL DE INTERVENÇÃO	PISO TÁTIL DIRECIONAL EMBORRACHADO COR PRETO
		PISO TÁTIL DE ALERTA EMBORRACHADO COR PRETO

O PROJETO DE IMPLANTAÇÃO DO CENTRO DE ATENÇÃO PSICOSSOCIAL (CAPS3) UTILIZOU COMO REFERÊNCIA O LEVANTAMENTO TOPOGRÁFICO FORNECIDO PELA SESAB;

O CÁLCULO DOS ÍNDICES URBANÍSTICOS SE REFEREM APENAS ÀS ÁREAS CONTIDAS DENTRO DA POLIGONAL DO LOTE;

PARA O PROJETO DE IMPLANTAÇÃO DO CAPS DE CRUZ DAS ALMAS, FÓI CONSIDERADO DA EDUCAÇÃO COM O PROJETO DE IMPLANTAÇÃO CONFORME PROJETO BÁSICO ARQUITETÔNICO), DESSA FORMA, **O RN 0.00 REFERE-SE A COTA +220,12;**

OS EQUIPAMENTOS DA ACADEMIA AO AR LIVRE SÃO APENAS ILUSTRATIVOS E NÃO ESTÃO CONTEMPLADOS NO ORÇAMENTO DA OBRA;

REV	DATA	CONTEÚDO	REV	DATA	CONTEÚDO			
00	14/05/2026	EMISSÃO INICIAL						
01	19/05/2026	AJUSTE DE ESTACIONAMENTO						
Nome do Empreendimento								
CAPS III								
Endereço do Empreendimento			Disciplina					
RUA DAS SUCUPIRAS, S/N, CRUZ DAS ALMAS/BA			URBANISMO					
Título do desenho			Etapa					
PLANTA DE PISOS TÁTEIS			PROJETO EXECUTIVO					
 CONSÓRCIO SAÚDE CONCREMAT MEP			Projetista e coordenador			Prancha	Especialidade	
			CONSÓRCIO SAÚDE CONCREMAT-MEP - CNPJ 80.255.454/0001-35 RUA JOAQUIM PALHARES, no. 40, ANDAR 5 - RIO DE JANEIRO/RJ - CEP 20.260-090 FONE (21) 3354-4131			03/07		URB
			Responsável Técnico pelo Projeto de Urbanismo			Revisão		Escala
AILA LEVINDO PEREIRA BRITTO Arquiteta CAUBA nº A32017-0			01		1/200			