



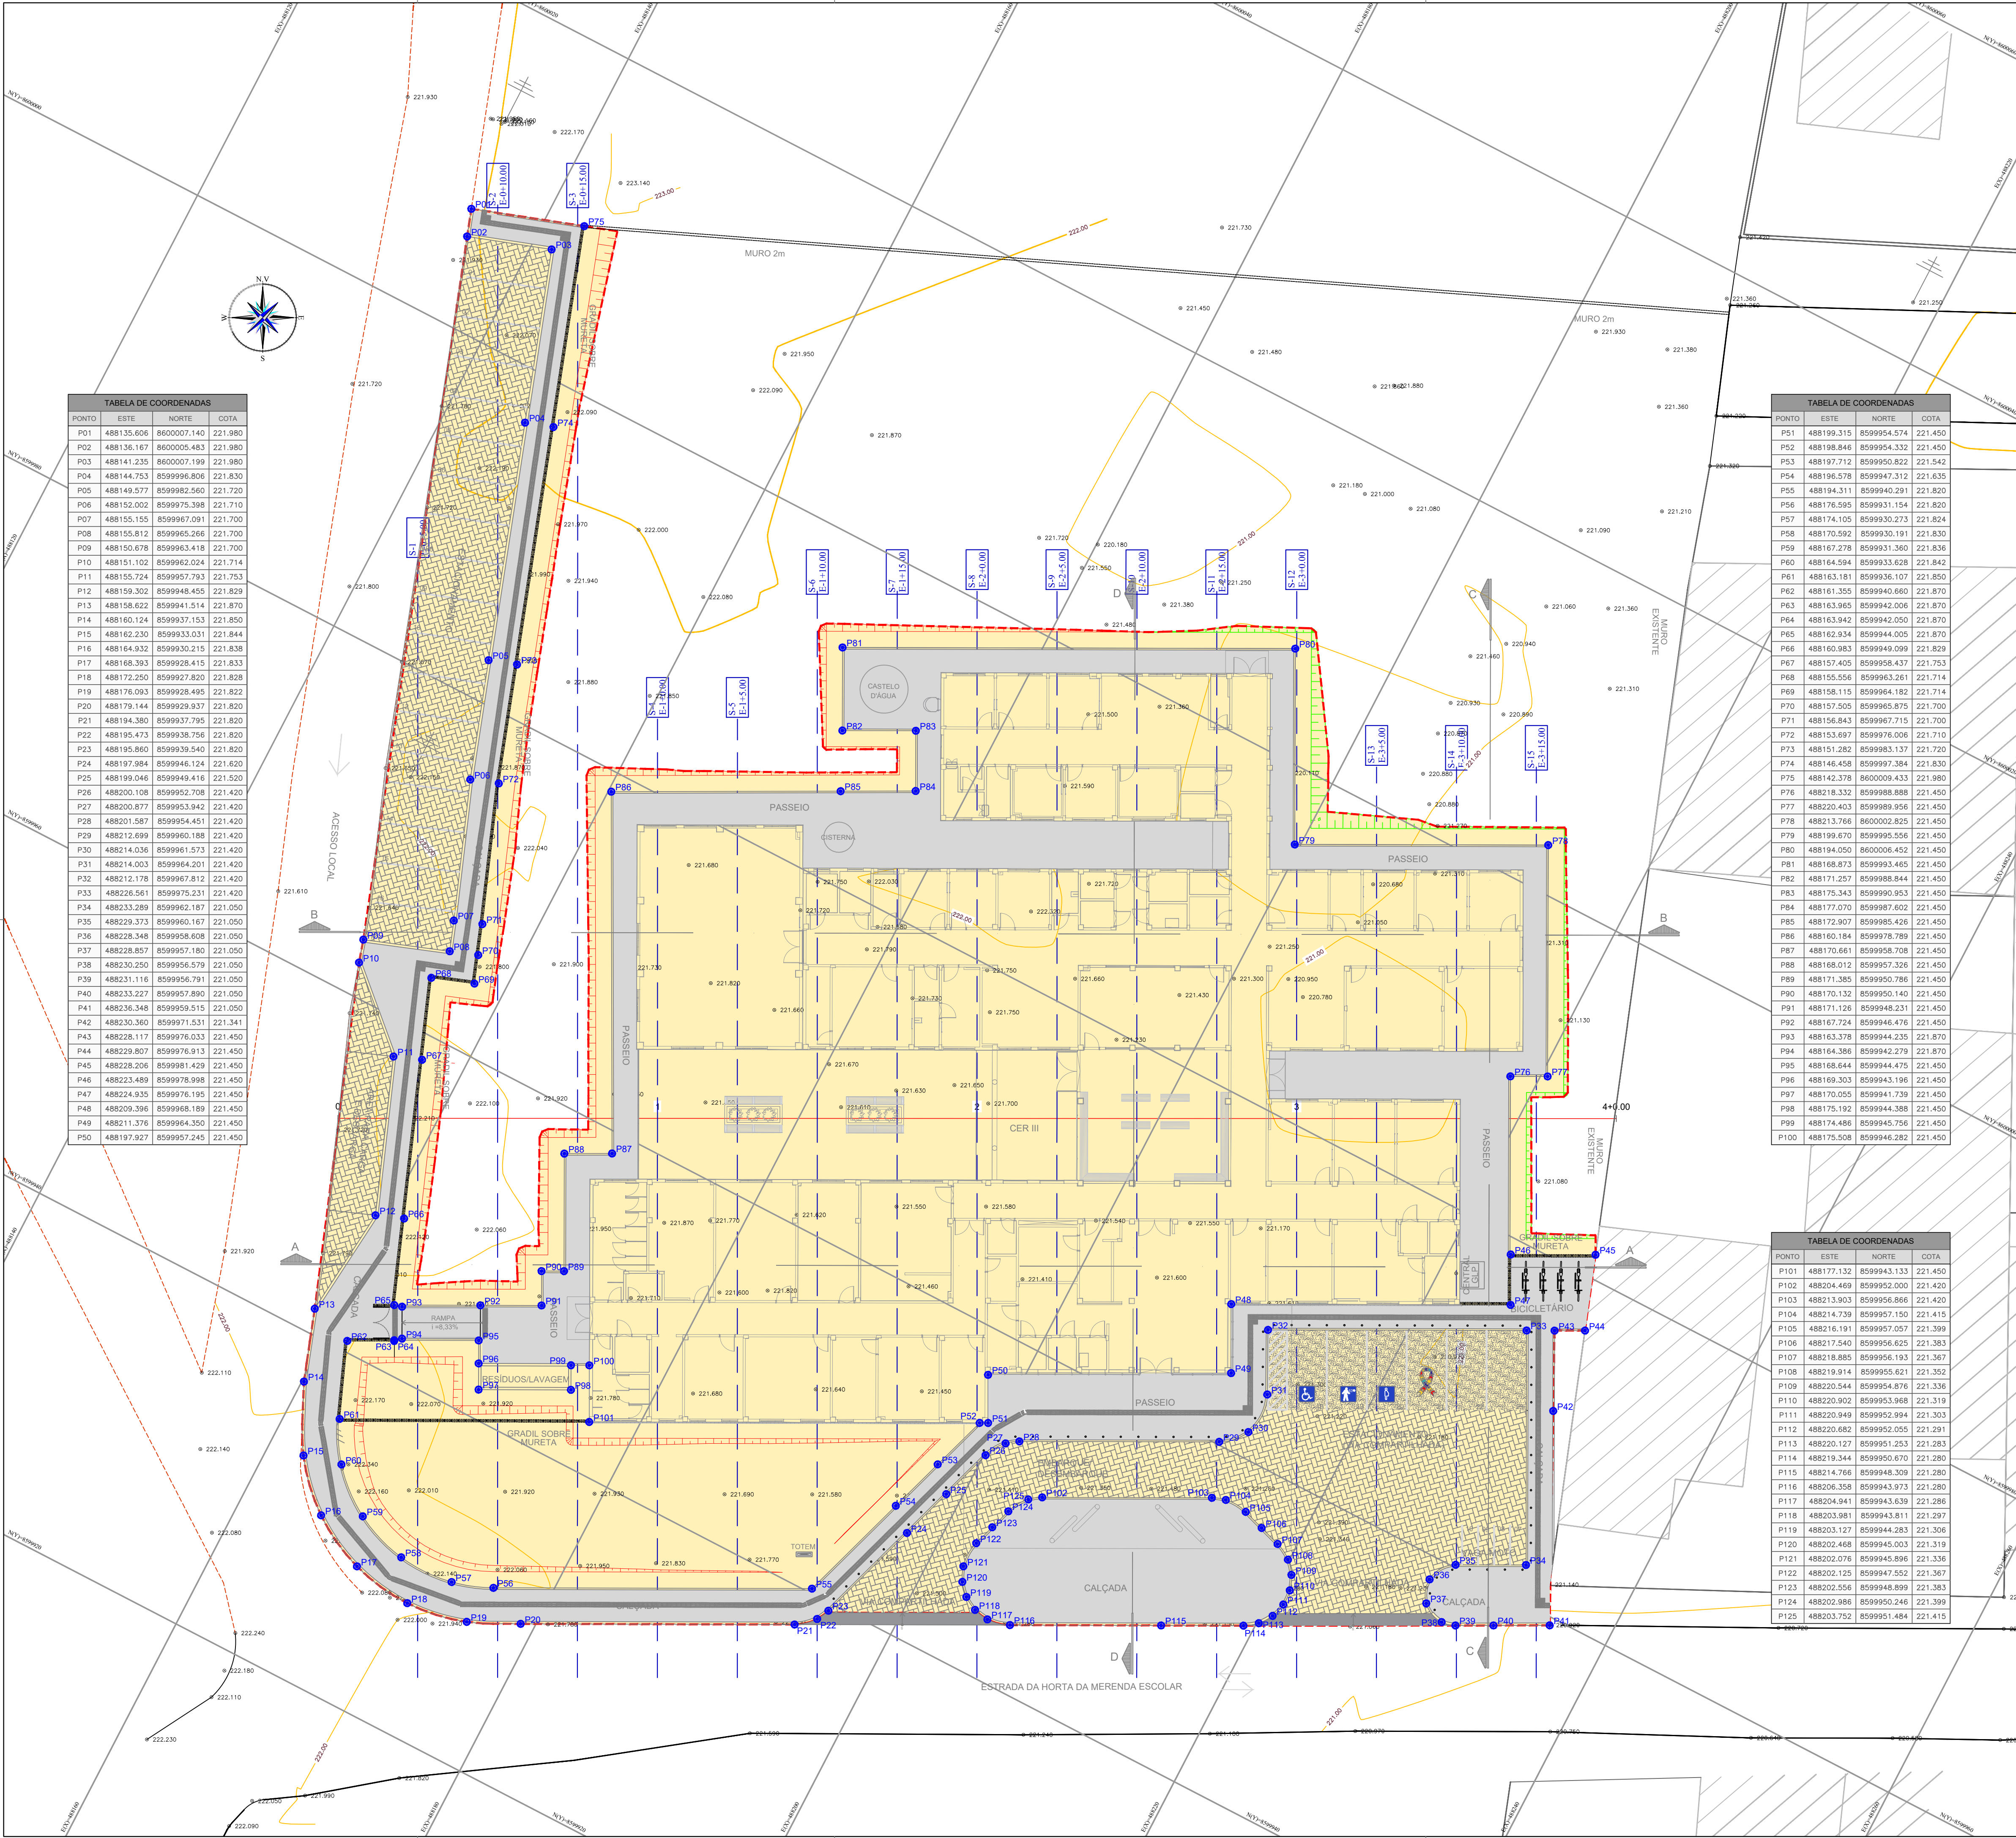

LEGENDA:
1+0.00 — NÚMERO DA SEÇÃO / LINHA DE CORTE

- PXX NÚMERO DOS VERTICES
- XXX COTA DE IMPLANTAÇÃO
- ÁREA DE IMPLANTAÇÃO DA TERRAPLENAGEM
- TALUDE DE ATERRO
- TALUDE DE CORTE
- CURVAS DE NÍVEL 5m
- CURVAS DE NÍVEL 1m

CONVENÇÃO DE TALUDES EM CORTE E ATERRO:

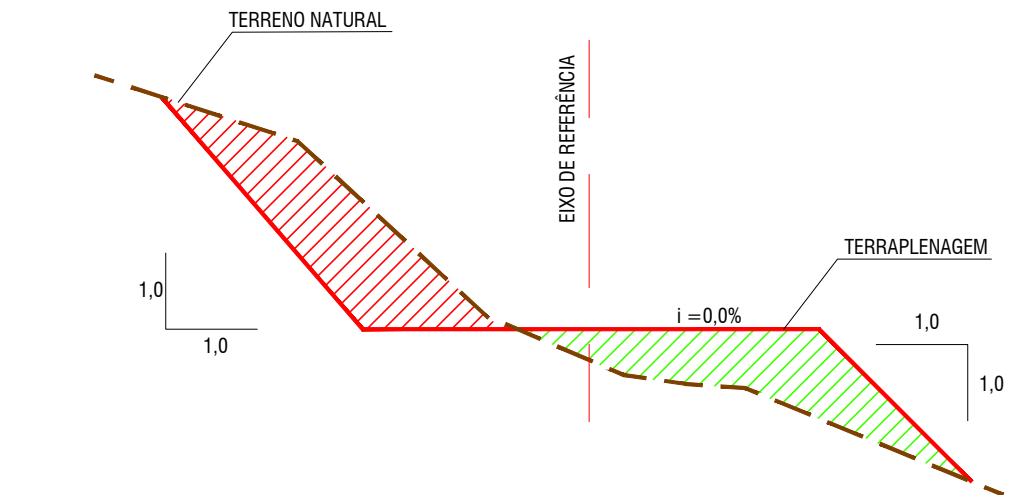

NOTAS:

1. DIMENSÕES EM PLANTA EM METROS (M).

TABELA DE COORDENADAS			
PONTO	ESTE	NORTE	COTA
P51	488199.315	8599954.574	221.450
P52	488198.846	8599954.332	221.450
P53	488197.712	8599950.822	221.542
P54	488196.578	8599947.312	221.635
P55	488194.311	8599940.291	221.820
P56	488176.595	8599931.154	221.820
P57	488174.105	8599930.273	221.824
P58	488170.592	8599930.191	221.830
P59	488167.278	8599931.360	221.836
P60	488164.594	8599933.628	221.842
P61	488163.181	8599936.107	221.850
P62	488161.355	8599940.660	221.870
P63	488163.965	8599942.006	221.870
P64	488163.942	8599942.050	221.870
P65	488162.934	8599944.005	221.870
P66	488160.983	8599949.099	221.829
P67	488157.405	8599958.437	221.753
P68	488155.556	8599963.261	221.714
P69	488158.115	8599964.182	221.714
P70	488157.505	8599965.875	221.700
P71	488156.843	8599967.715	221.700
P72	488153.697	8599976.006	221.710
P73	488151.282	8599983.137	221.720
P74	488146.458	8599997.384	221.830
P75	488142.378	8600009.433	221.980
P76	488218.332	8599988.888	221.450
P77	488220.403	8599989.956	221.450
P78	488213.766	8600002.825	221.450
P79	488199.670	8599995.556	221.450
P80	488194.050	8600006.452	221.450
P81	488168.873	8599993.465	221.450
P82	488171.257	8599988.844	221.450
P83	488175.343	8599990.953	221.450
P84	488177.070	8599987.602	221.450
P85	488172.907	8599985.426	221.450
P86	488160.184	8599978.789	221.450
P87	488170.661	8599958.708	221.450
P88	488168.012	8599957.326	221.450
P89	488171.385	8599950.786	221.450
P90	488170.132	8599950.140	221.450
P91	488171.126	8599948.231	221.450
P92	488167.724	8599946.476	221.450
P93	488163.378	8599944.235	221.870
P94	488164.386	8599942.279	221.870
P95	488168.644	8599944.475	221.450
P96	488169.303	8599943.196	221.450
P97	488170.055	8599941.739	221.450
P98	488175.192	8599944.388	221.450
P99	488174.486	8599945.756	221.450
P100	488175.508	8599946.282	221.450

TABELA DE COORDENADAS			
PONTO	ESTE	NORTE	COTA
P101	488177.132	8599943.133	221.450
P102	488204.469	8599952.000	221.420
P103	488213.903	8599956.866	221.420
P104	488214.739	8599957.150	221.415
P105	488216.191	8599957.057	221.399
P106	488217.540	8599956.625	221.383
P107	488218.885	8599956.193	221.367
P108	488219.914	8599955.621	221.352
P109	488220.544	8599954.876	221.336
P110	488220.902	8599953.968	221.319
P111	488220.949	8599952.994	221.303
P112	488220.682	8599952.055	221.291
P113	488220.127	8599951.253	221.283
P114	488219.344	8599950.670	221.280
P115	488214.766	8599948.309	221.280
P116	488206.358	8599943.973	221.280
P117	488204.941	8599943.639	221.286
P118	488203.981	8599943.811	221.297
P119	488203.127	8599944.283	221.306
P120	488202.468	8599945.003	221.319
P121	488202.076	8599945.896	221.336
P122	488202.125	8599947.552	221.367
P123	488202.556	8599948.899	221.383
P124	488202.986	8599950.246	221.399
P125	488203.752	8599951.484	221.415

DATUM OFICIAL: SIRGAS-2000
DATUM VERTICAL: hgeoHNOR_IMBITUBA
SISTEMA DE COORDENADAS: UTM
MERIDIANO CENTRAL: -39° WGR
FUSOHEMISFÉRIO: 24/SUL

CONSORCIO SAUDE CONCREMAT-MEP - CNPJ 00.255.454/0001-35
RUA JOAQUIM PALHARES, no. 40, ANDAR 5 - RIO DE JANEIRO/RJ - CEP 20.260-080
FONE (21) 3535-4131
Medidas em metros. Confira medidas no local.
O valor da cota prevalece ao da escala. Antes de qualquer alteração consultar o arquiteto responsável.

REV	DATA	CONTEUDO	REV	DATA	CONTEUDO
00	24/04/2026	EMISSIONAL INICIAL			

Nome do Empreendimento
CENTRO ESPECIALIZADO EM REABILITAÇÃO (CER) TIPO III
Endereço do Empreendimento
ESTRADA DA HORTA DA MERENDA ESCOLAR, REGIÃO LESTE, CRUZ DAS ALMAS/BA
Título do desenho
PLANTA BAIXA DE TERRAPLENAGEM



Projeto e coordenador
CONSORCIO SAUDE CONCREMAT-MEP - CNPJ 00.255.454/0001-35
RUA JOAQUIM PALHARES, no. 40, ANDAR 5 - RIO DE JANEIRO/RJ - CEP 20.260-080
FONE (21) 3535-4131
Responsável Técnico pelo Projeto de Terraplenagem
GILBERTO MILITAO DE OLIVEIRA FILHO
TÉCNICO EM AGROMENSURA
CRT-BA-05116004538

Disciplina	Plancha	Especialidade
TERRAPLENAGEM	001	TER
Projeto Executivo	01	Escala
		1/200