


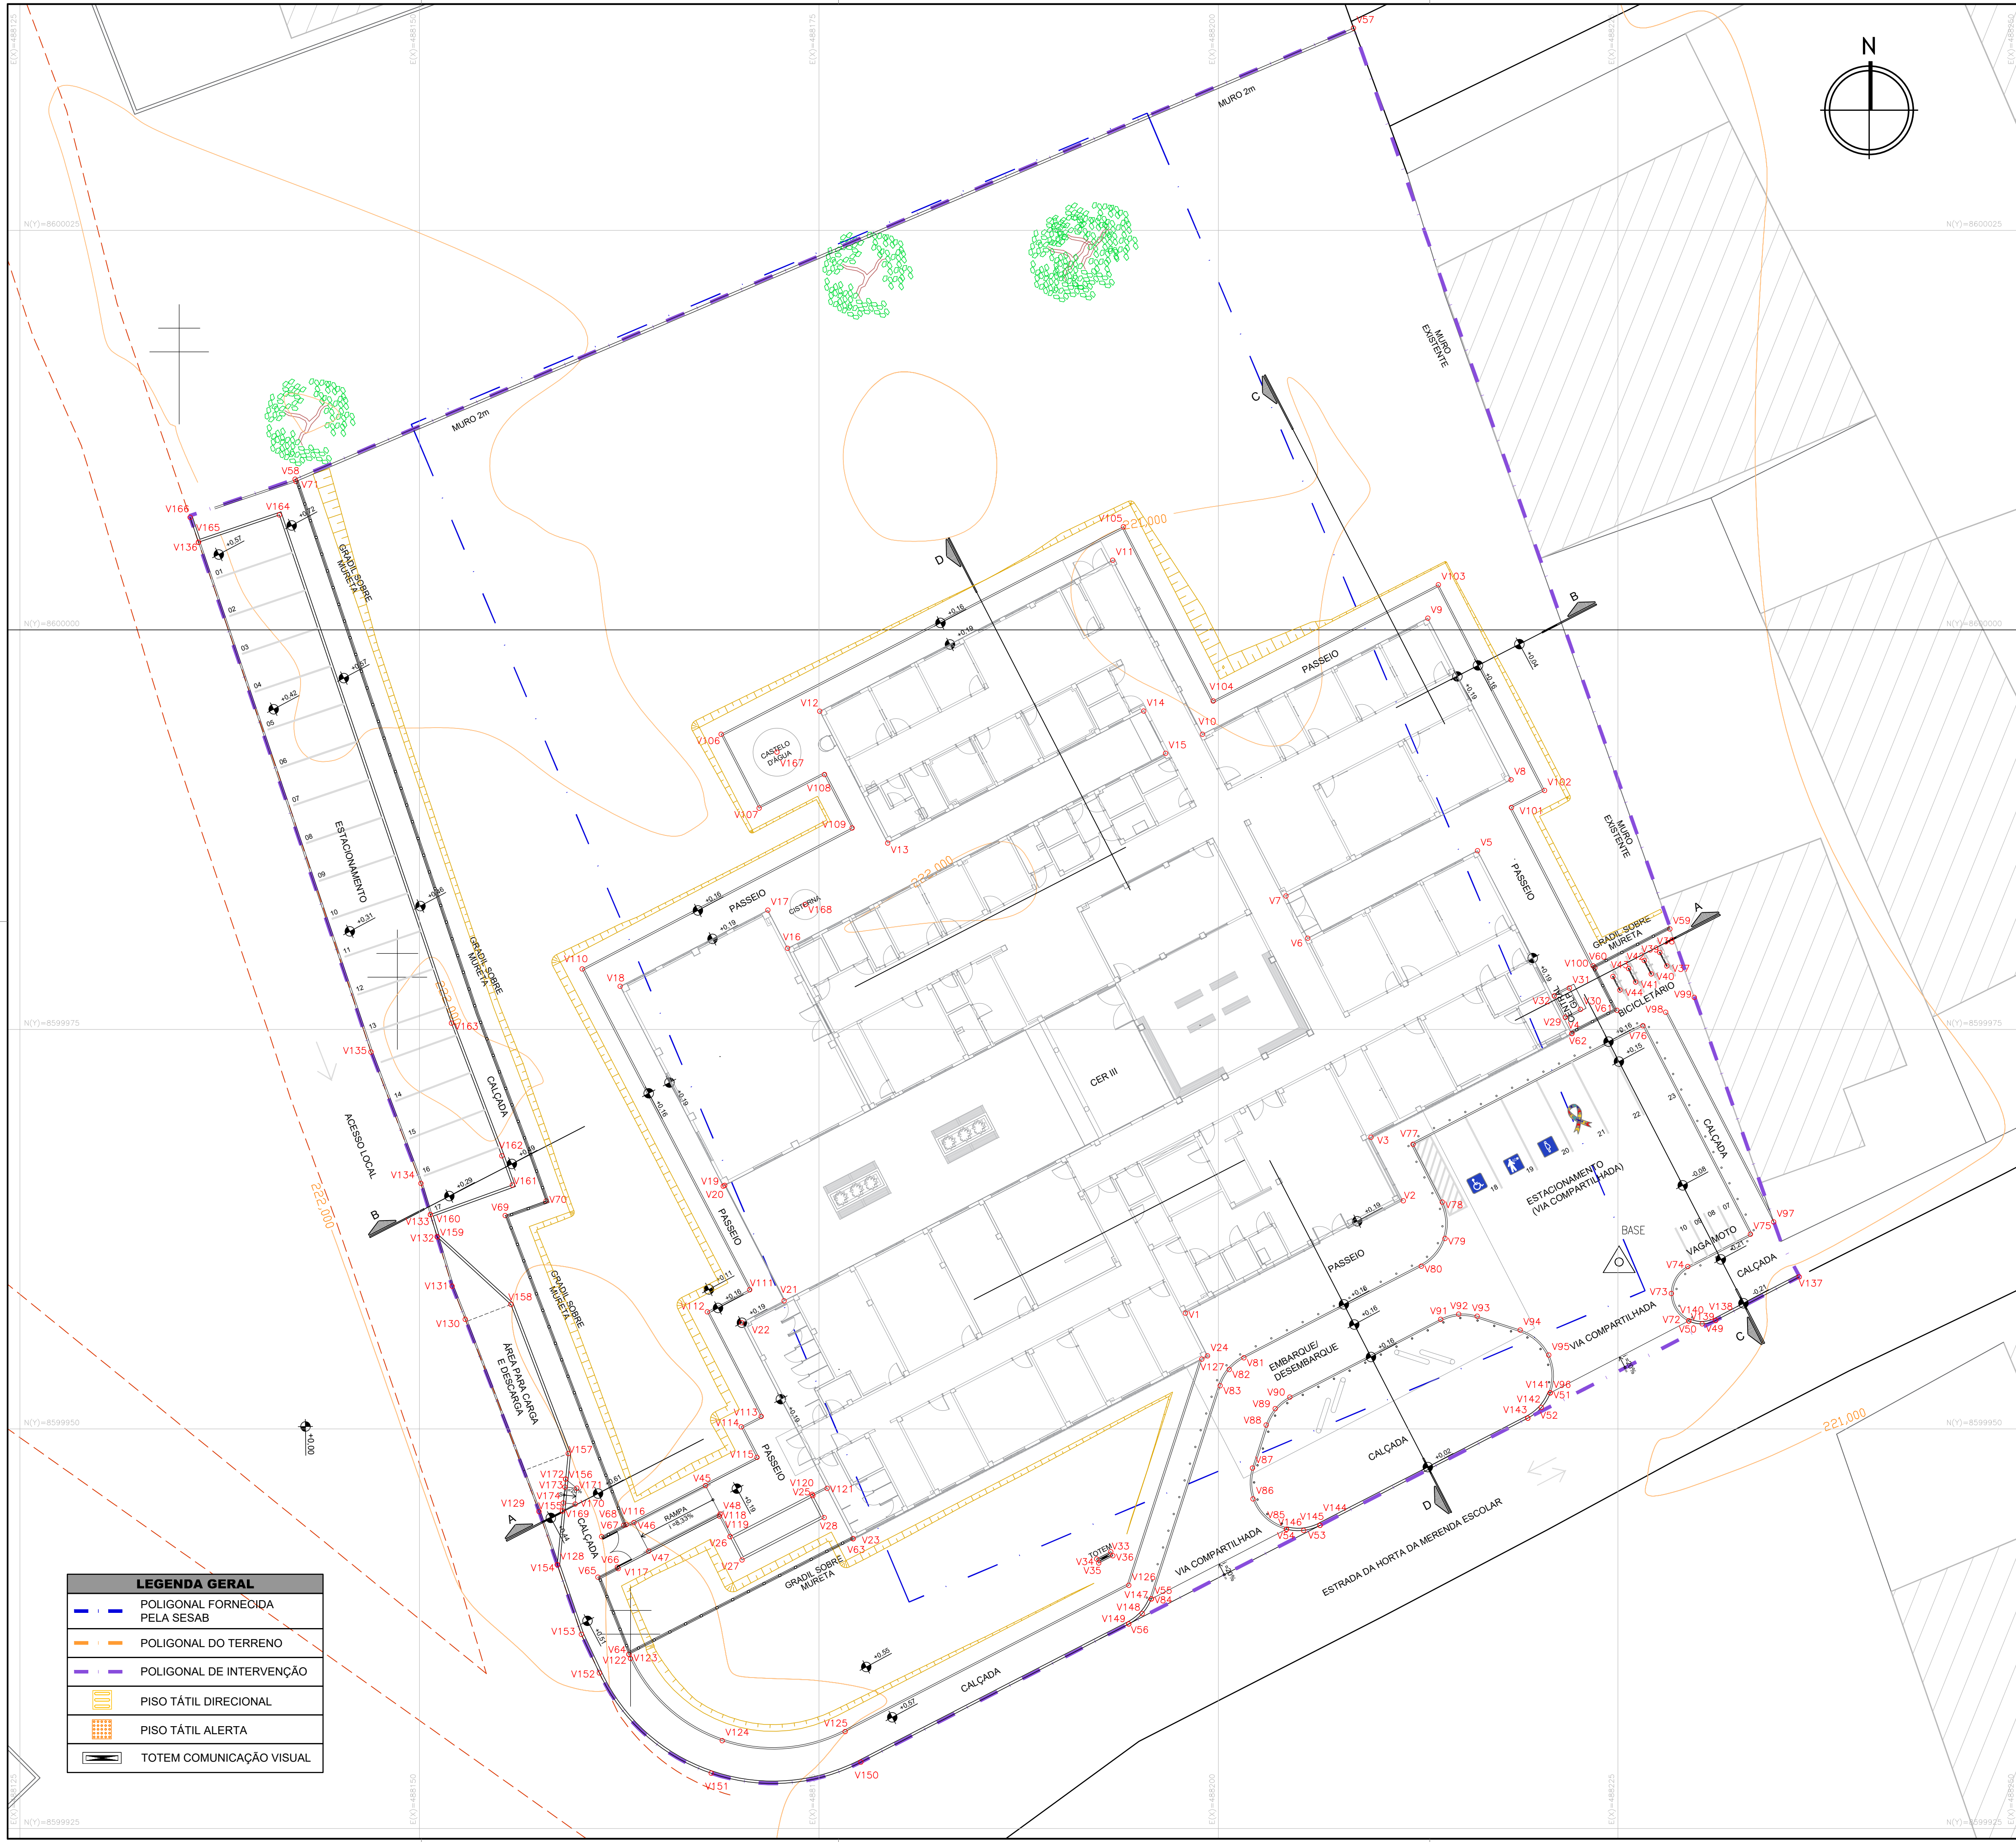

LEGENDA GERAL

	POLIGONAL FORNECIDA PELA SESAB
	POLIGONAL DO TERRENO
	POLIGONAL DE INTERVENÇÃO
	PISO TÁTIL DIRECIONAL
	PISO TÁTIL ALERTA
	TOTEM COMUNICAÇÃO VISUAL

EDIFICAÇÃO PRINCIPAL		
VÉRTICE	COORD. X	COORD. Y
V1	488197.936	8599957.249
V2	488211.565	8599964.278
V3	488209.547	8599968.256
V4	488222.119	8599974.740
V5	488216.215	8599986.187
V6	488205.585	8599980.705
V7	488204.219	8599983.353
V8	488218.315	8599990.623
V9	488213.099	8600000.737
V10	488199.003	8599993.467
V11	488193.383	8600004.364
V12	488175.048	8599994.908
V13	488170.302	8599996.660
V14	488195.326	8599994.924
V15	488196.692	8599992.276
V16	488173.033	8599980.074
V17	488171.800	8599982.465
V18	488162.557	8599977.698
V19	488169.006	8599965.193
V20	488169.101	8599965.241
V21	488172.823	8599958.025
V22	488170.160	8599956.651
V23	488177.132	8599943.133
V24	488199.315	8599954.574

ABRIGO DE RESÍDUOS		
VÉRTICE	COORD. X	COORD. Y
V25	488174.574	8599945.914
V26	488169.437	8599943.264
V27	488170.188	8599941.807
V28	488175.325	8599944.456

GLP		
VÉRTICE	COORD. X	COORD. Y
V29	488221.703	8599975.763
V30	488222.654	8599976.254
V31	488221.967	8599977.587
V32	488221.016	8599977.096

TOTEM		
VÉRTICE	COORD. X	COORD. Y
V33	488193.260	8599942.328
V34	488192.371	8599941.869
V35	488192.505	8599941.610
V36	488193.394	8599942.069

BICICLETÁRIO		
VÉRTICE	COORD. X	COORD. Y
V37	488228.058	8599978.974
V38	488227.623	8599979.818
V39	488226.645	8599979.314
V40	488227.080	8599978.470
V41	488226.103	8599977.966
V42	488225.667	8599978.810
V43	488224.690	8599978.305
V44	488225.125	8599977.462

RAMPA DE SERVIÇOS		
VÉRTICE	COORD. X	COORD. Y
V45	488167.903	8599946.456
V46	488163.424	8599944.146
V47	488164.341	8599942.368
V48	488168.820	8599944.678

RAMPA DE VEÍCULOS		
VÉRTICE	COORD. X	COORD. Y
V49	488231.116	8599956.791
V50	488229.428	8599956.758
V51	488220.768	8599952.257
V52	488219.360	8599950.679
V53	488206.358	8599943.973
V54	488204.251	8599943.730
V55	488195.800	8599939.372
V56	488194.386	8599937.798

MURO		
VÉRTICE	COORD. X	COORD. Y
V57	488208.454	8600037.657
V58	488142.219	8600009.431

GRADIL		
VÉRTICE	COORD. X	COORD. Y
V59	488228.256	8599981.286
V60	488223.559	8599978.863
V61	488224.937	8599976.196
V62	488222.120	8599974.740
V63	488177.132	8599943.133
V64	488163.103	8599935.888
V65	488161.165	8599940.731
V66	488162.386	8599941.359
V67	488161.400	8599943.270
V68	488162.783	8599943.983
V69	488155.361	8599963.350
V70	488157.923	8599964.272
V71	488142.268	8600009.291

GUIA		
VÉRTICE	COORD. X	COORD. Y
V72	488229.428	8599956.758
V73	488228.338	8599958.476
V74	488229.373	8599960.167
V75	488233.289	8599962.187
V76	488226.561	8599975.231
V77	488212.175	8599967.811
V78	488214.003	8599964.201
V79	488214.176	8599961.926
V80	488212.699	8599960.188
V81	488201.587	8599954.451
V82	488200.675	8599953.726
V83	488200.108	8599952.708
V84	488195.900	8599939.372
V85	488204.251	8599943.730
V86	488202.160	8599945.624
V87	488202.125	8599947.552
V88	488202.986	8599950.246
V89	488203.553	8599951.271
V90	488204.469	8599952.000
V91	488213.903	8599956.866
V92	488215.030	8599957.189
V93	488216.194	8599957.056
V94	488218.885	8599956.193
V95	488220.675	8599954.631
V96	488220.768	8599952.257
V97	488234.746	8599962.962
V98	488227.982	8599976.076
V99	488229.774	8599977.009
V100	488223.445	8599978.976
V101	488218.333	8599968.889
V102	488220.403	8599969.959
V103	488213.766	8600002.825
V104	488199.670	8599995.556
V105	488194.050	8600006.452
V106	488168.873	8599993.465
V107	488171.257	8599998.844
V108	488175.344	8599990.951
V109	488177.070	8599987.602
V110	488160.184	8599978.789
V111	488170.661	8599958.708
V112	488168.012	8599957.326
V113	488171.385	8599950.786
V114	488170.132	8599950.140
V115	488171.126	8599948.231
V116	488162.935	8599944.006
V117	488162.431	8599941.271
V118	488168.777	8599944.544
V119	488169.437	8599943.264
V120	488174.620	8599945.824
V121	488175.508	8599946.282
V122	488163.103	8599935.888
V123	488163.205	8599935.642
V124	488168.950	8599930.496
V125	488176.641	8599931.066
V126	488194.393	8599940.221
V127	488198.964	8599954.373
V128	488158.622	8599941.514
V129	488157.479	8599944.830
V130	488152.867	8599956.859
V131	488152.039	8599958.936
V132	488151.102	8599962.024
V133	488150.678	8599963.418
V134	488150.087	8599965.366
V135	488146.966	8599973.590
V136	488136.167	8600005.483

MEIO FIO		
VÉRTICE	COORD. X	COORD. Y
V137	488236.348	8599959.515
V138	488231.116	8599956.791
V139	488230.276	8599956.576
V140	488229.428	8599956.758
V141	488220.768	8599952.257
V142	488220.206	8599951.345
V143	488219.360	8599950.679
V144	488206.358	8599943.973
V145	488205.327	8599943.659
V146	488204.251	8599943.730
V147	488195.800	8599939.372
V148	488195.234	8599938.454
V149	488194.386	8599937.798
V150	488177.626	8599929.155
V151	488168.256	8599928.461
V152	488161.258	8599934.731
V153	488160.124	8599937.153
V154	488158.622	8599941.514
V155	488158.951	8599944.878
V156	488159.146	8599946.868
V157	488159.302	8599948.455
V158	488155.724	8599957.793
V159	488151.102	8599962.024
V160	488150.678	8599963.418
V161	488155.812	8599965.266
V162	488155.155	8599967.091
V163	488152.002	8599975.398
V164	488141.235	8600007.199
V165	488136.167	8600005.483
V166	488135.638	8600007.046

RAMPA DE CARGA E DESCARGA		
VÉRTICE	COORD. X	COORD. Y
V169	488158.951	8599944.878
V170	488159.747	8599945.302
V171	488159.844	8599946.298
V172	488159.146	8599946.868
V173	488159.098	8599946.371
V174	488159.000	8599945.375

CISTERNA E CASTELO D'ÁGUA		
VÉRTICE	COORD. X	COORD. Y
V167	488172.374	8599992.347
V168	488174.138	8599982.815

CONSORCIO SAÚDE CONCREMAT-MEP - CNPJ 00.255.454/0001-35
RUA JOAQUIM PALHARES, no. 40, ANDAR 5 - RIO DE JANEIRO RJ - CEP 20.260-080 - FONE (21) 3535-4131
Medidas em metros. Confira medidas no local.
O valor da cota prevalece ao da escala. Antes de qualquer alteração consultar o arquiteto responsável.

REV	DATA	CONTEÚDO	REV	DATA	CONTEÚDO
00	27/04/2026	EMIÇÃO INICIAL			
01	28/04/2026	AJUSTES CONFORME ANÁLISE TÉCNICA			
Nome do Empreendimento: CER III					
Endereço do Empreendimento: ESTRADA DA HORTA DA MERENDA ESCOLAR, REGIÃO LESTE, CRUZ DAS ALMAS/BA				Disciplina	URBANISMO
Título do desenho: PLANTA DE LOCAÇÃO				Escala	PROJETO EXECUTIVO
Projeto e coordenador: CONSORCIO SAÚDE CONCREMAT-MEP - CNPJ 00.255.454/0001-35 RUA JOAQUIM PALHARES, no. 40, ANDAR 5 - RIO DE JANEIRO RJ - CEP 20.260-080 FONE (21) 3535-4131 Responsável Técnico pelo Projeto de Urbanismo: AILA LEVINO PEDREIRA BRITTO Arquiteta CAUBA Nº ASS217-D				Plancha	03/08
CONSORCIO SAÚDE CONCREMAT MEP				Especialidade	URB
				Revisão	01
				Escala	1/200