


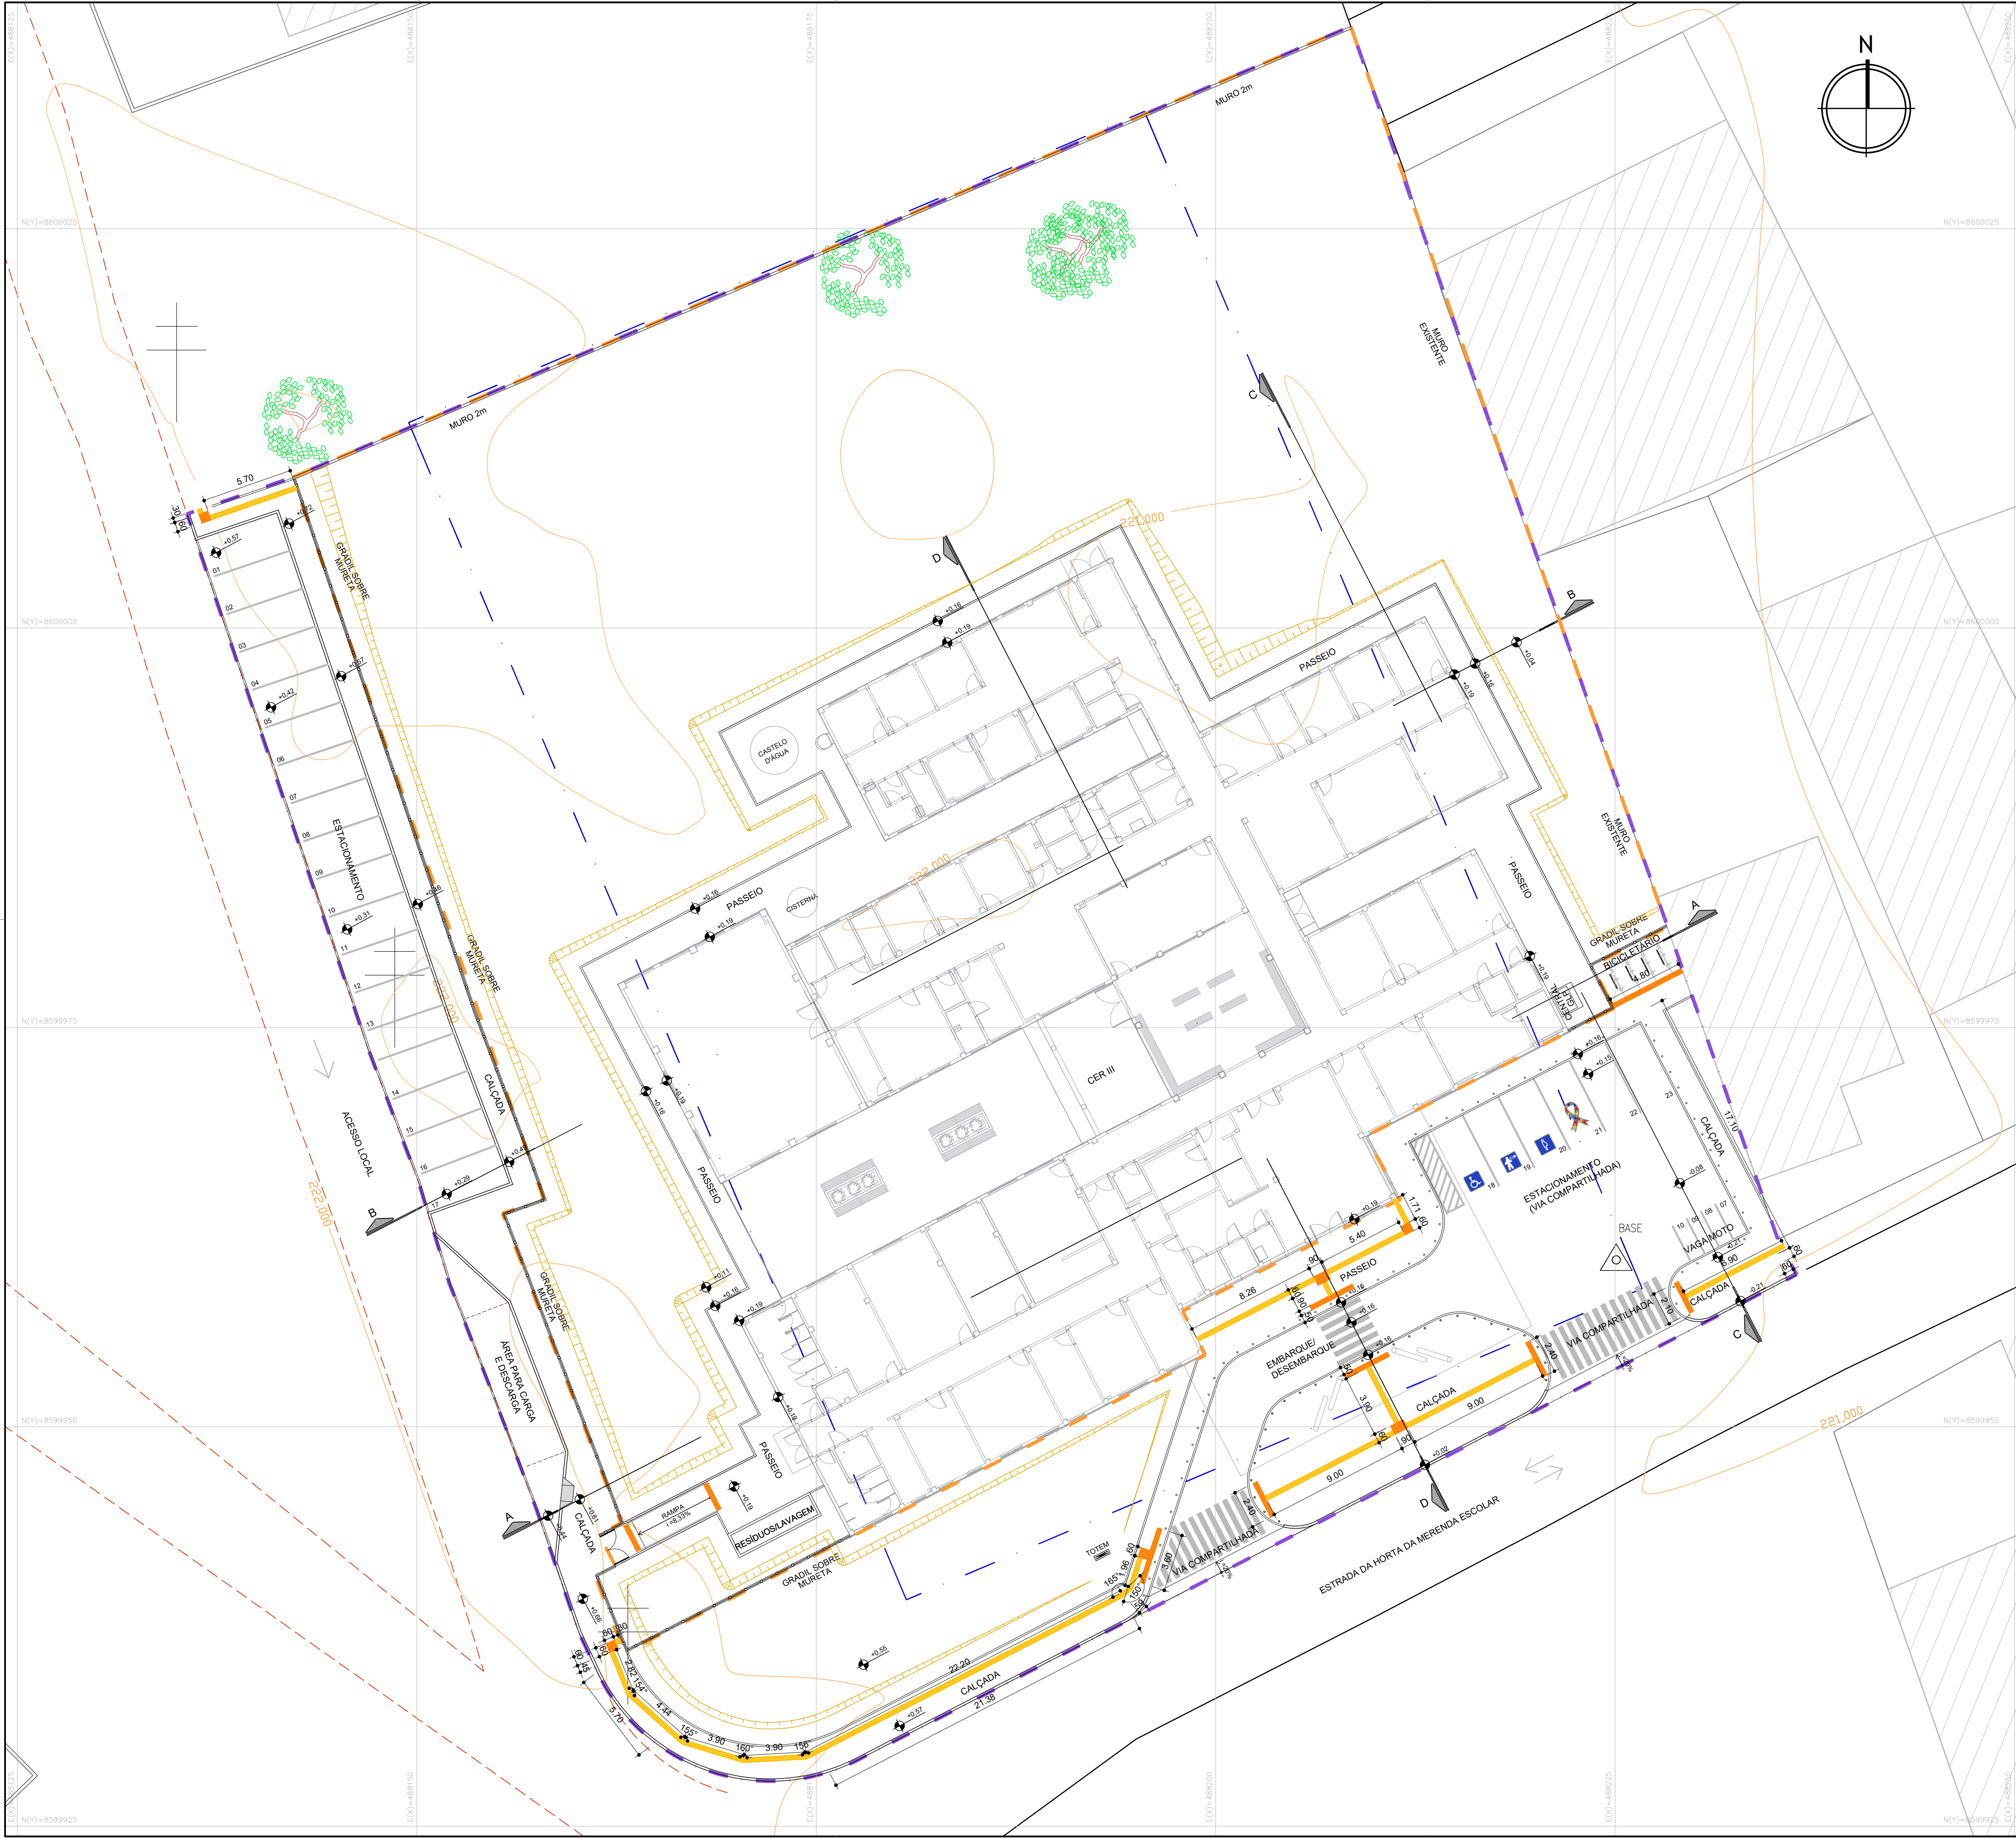

LEGENDA GERAL			
	POLIGONAL FORNECIDA PELA SESAB		PISO TÁTIL DIRECIONAL
	POLIGONAL DO TERRENO		PISO TÁTIL ALERTA
	POLIGONAL DE INTERVENÇÃO		ÁRVORES EXISTENTES
	POSTES EXISTENTES		PARACICLO
	CURVAS DE NÍVEL		TOTEM COMUNICAÇÃO VISUAL
	TALUDES		

- NOTAS:
- O PROJETO DE IMPLANTAÇÃO DO CENTRO ESPECIALIZADO EM REABILITAÇÃO - TIPO III (CER3) UTILIZOU COMO REFERÊNCIA O LEVANTAMENTO TOPOGRÁFICO FORNECIDO PELA SESAB;
 - O CÁLCULO DOS ÍNDICES URBANÍSTICOS SE REFEREM APENAS ÀS ÁREAS CONTIDAS DENTRO DA POLIGONAL DO LOTE;
 - PARA O PROJETO DE IMPLANTAÇÃO DO CER3 DE CRUZ DAS ALMAS, FOI CONSIDERADO A EDIFICAÇÃO COM COTA **+0,19** (CONFORME PROJETO BÁSICO ARQUITETÔNICO). DESSA FORMA, **O RN 0,00 REFERE-SE A COTA +221,36**
 -

CONSORCIO SAÚDE CONCREMAT-MEP - CNPJ 60.255.454/0001-35
RUA JOAQUIM PALHARES, no. 40, ANDAR 5 - RIO DE JANEIRO/RJ - CEP 20.260-080 - FONE (21) 3535-4131
Medidas em metros. Confira medidas no local.
O valor da cota prevalece ao da escala. Antes de qualquer alteração consultar o arquiteto responsável.

REV	DATA	CONTEUDO	REV	DATA	CONTEUDO
00	27/04/2026	EMIÇÃO INICIAL			
01	28/04/2026	AJUSTES CONFORME ANÁLISE TÉCNICA			
02	04/05/2026	AJUSTES CONFORME ANÁLISE TÉCNICA			

Nome do Empreendimento
CER III

Endereço do Empreendimento
ESTRADA DA HORTA DA MERENDA ESCOLAR, REGIÃO LESTE, CRUZ DAS ALMAS/BA

Disciplina
URBANISMO

Título do desenho
PLANTA DE PISO TÁTIL

Elaborado
PROJETO EXECUTIVO

CONSORCIO SAÚDE CONCREMAT | MEP

Projeta e coordena
CONSORCIO SAÚDE CONCREMAT-MEP - CNPJ 60.255.454/0001-35
RUA JOAQUIM PALHARES, no. 40, ANDAR 5 - RIO DE JANEIRO/RJ - CEP 20.260-080 - FONE (21) 3535-4131
Responsável Técnico pelo Projeto de Urbanismo
AILA LEVINO PEDREIRA BRITTO
Arquiteta CAUBA Nº ASD017-D

Plancha
04/08

Especialidade
URB

Revisão
02

Escala
1/200