


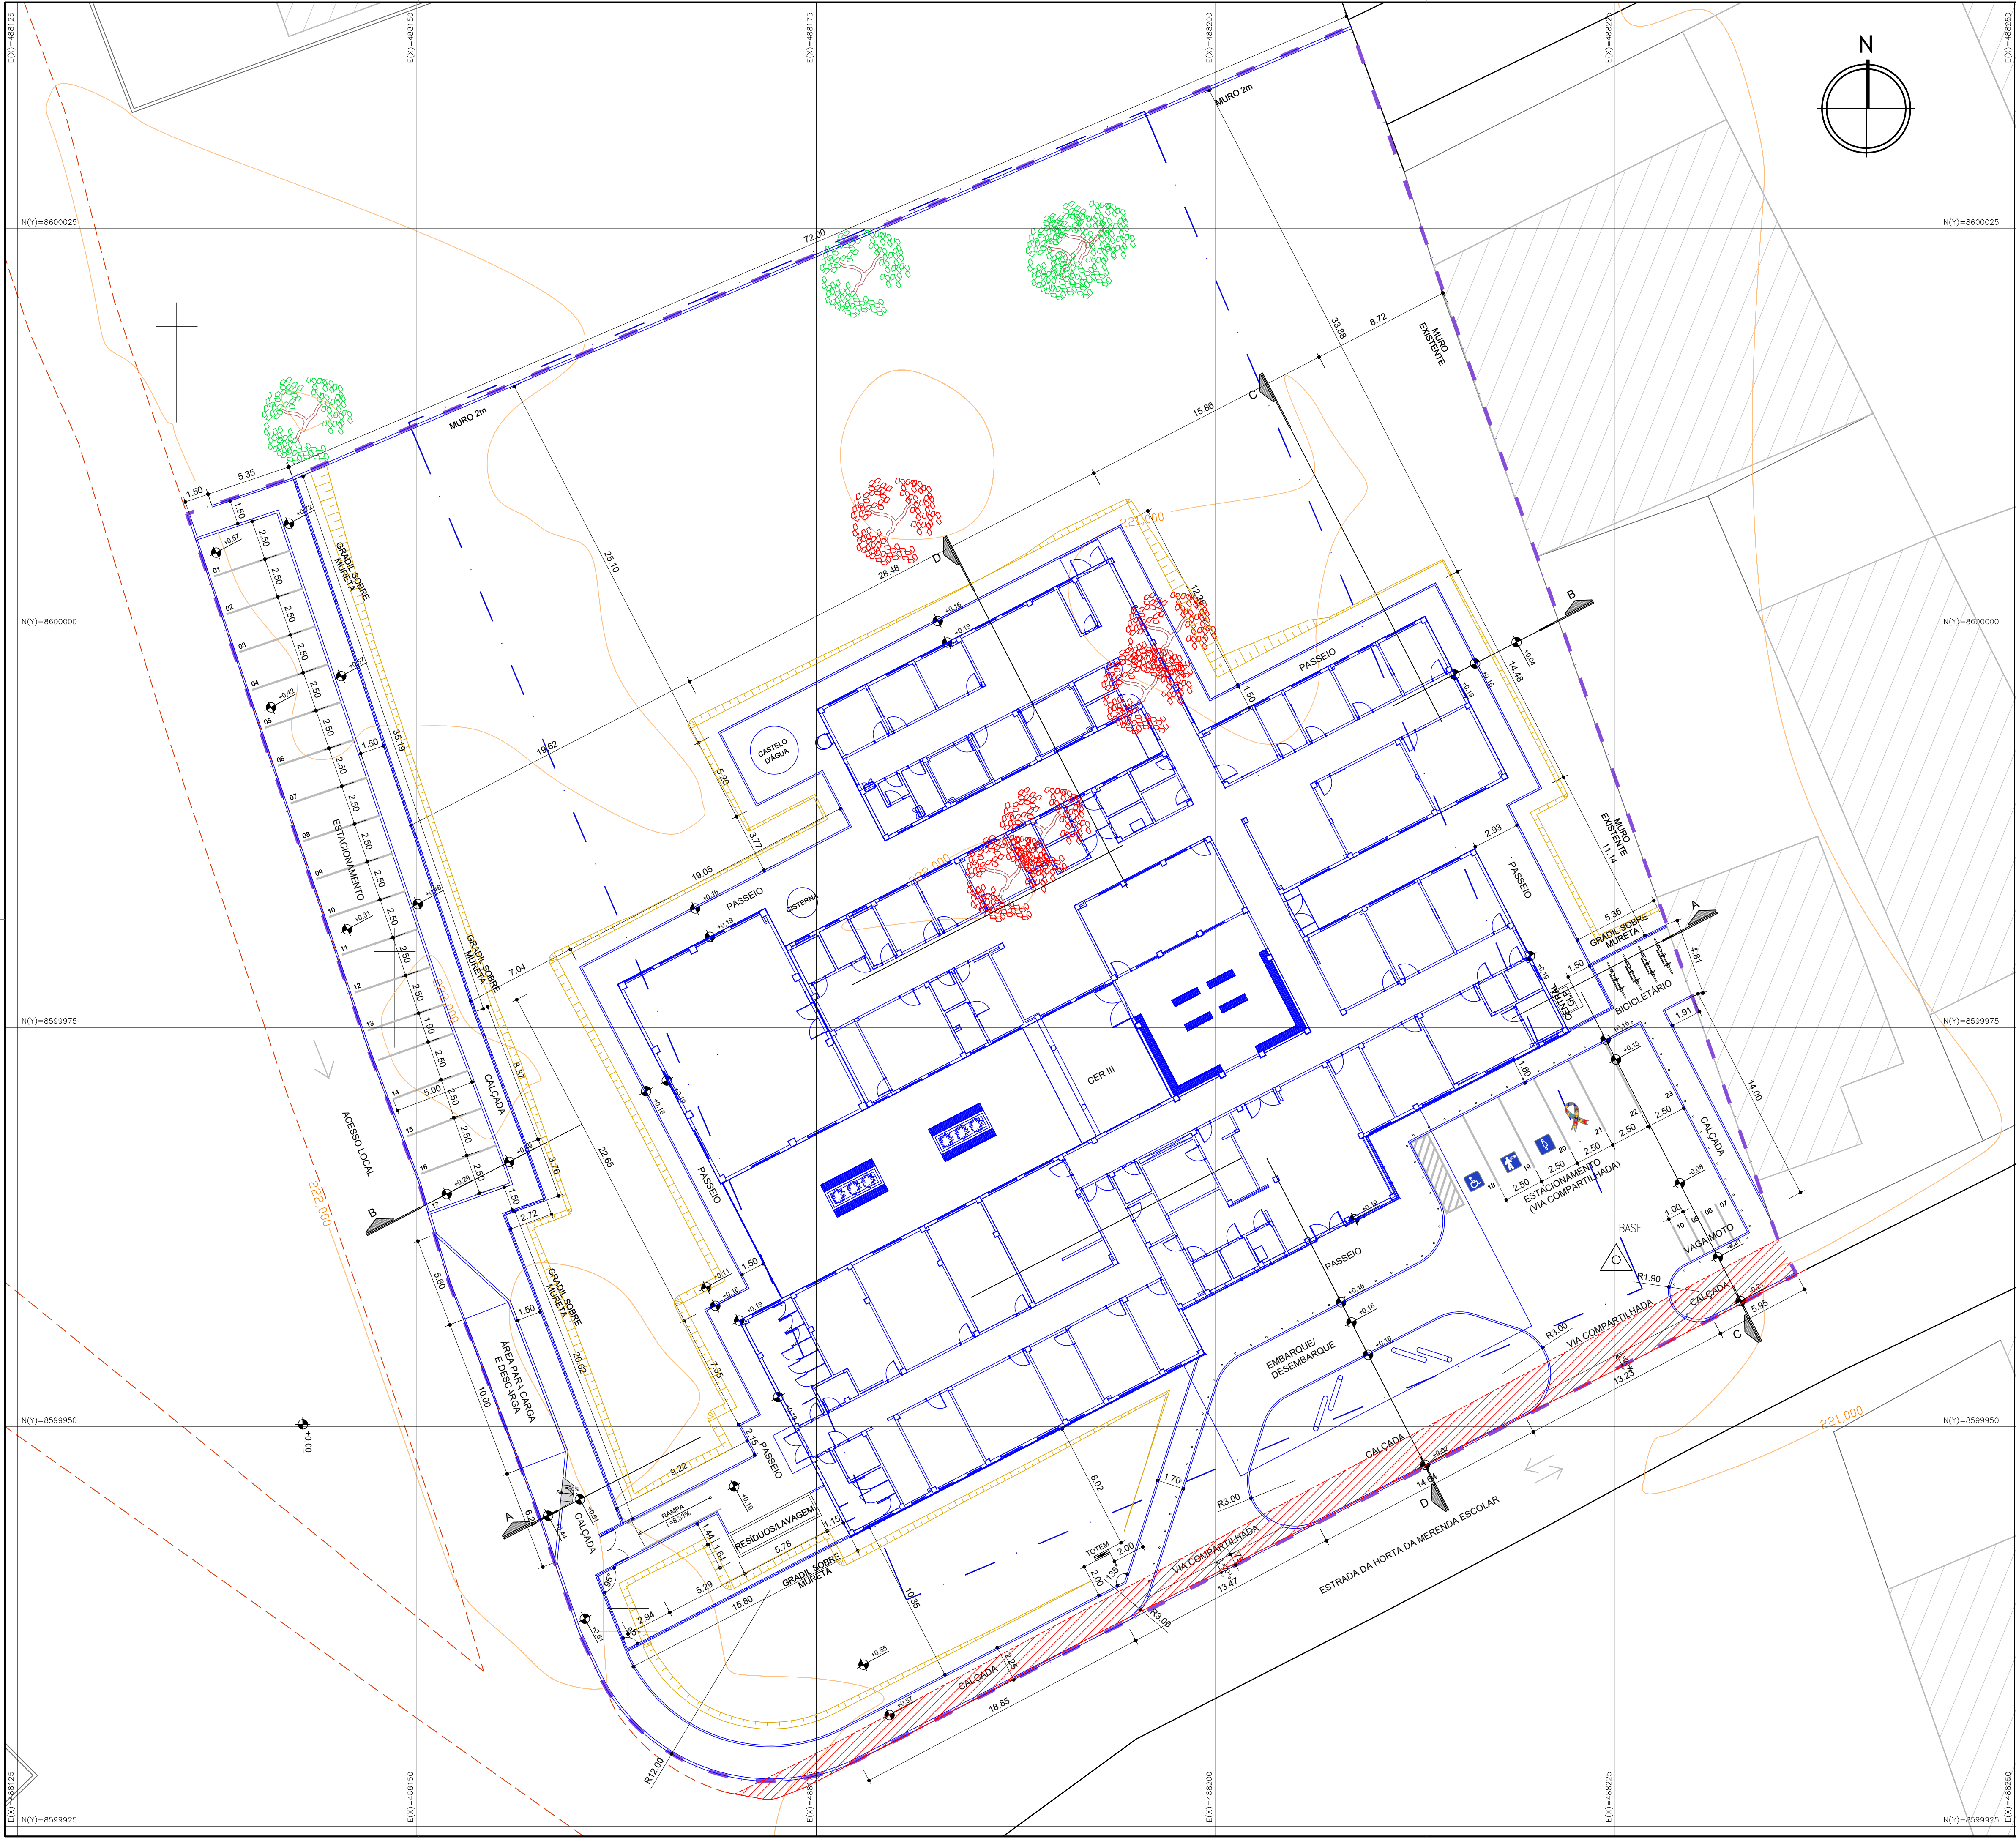

LEGENDA GERAL			
	POLIGONAL FORNECIDA PELA SESAB		PISO TÁTIL DIRECIONAL
	POLIGONAL DO TERRENO		PISO TÁTIL ALERTA
	POLIGONAL DE INTERVENÇÃO		ÁRVORES EXISTENTES
	POSTES EXISTENTES		PARACICLO
	CURVAS DE NÍVEL		TOTEM COMUNICAÇÃO VISUAL
	TALUDES		ÁRVORES A REMOVER
	A REMOVER/DEMOLIR		

- NOTAS:
- O PROJETO DE IMPLANTAÇÃO DO CENTRO ESPECIALIZADO EM REABILITAÇÃO - TIPO III (CER3) UTILIZOU COMO REFERÊNCIA O LEVANTAMENTO TOPOGRÁFICO FORNECIDO PELA SESAB;
 - O CÁLCULO DOS ÍNDICES URBANÍSTICOS SE REFEREM APENAS ÀS ÁREAS CONTIDAS DENTRO DA POLIGONAL DO LOTE;
 - PARA O PROJETO DE IMPLANTAÇÃO DO CER3 DE CRUZ DAS ALMAS, FOI CONSIDERADO A EDIFICAÇÃO COM COTA **+0,19** (CONFORME PROJETO BÁSICO ARQUITETÔNICO). DESSA FORMA, **O RN 0,00 REFERE-SE À COTA +221,36**
 - AS ÁRVORES NÃO CONFLITANTES COM O PROJETO DE IMPLANTAÇÃO FORAM REMOVIDAS CONFORME SOLICITAÇÃO DA SESAB

CONSORCIO SAÚDE CONCREMAT-MEP - CNPJ 00.255.454/0001-35
RUA JOAQUIM PALHARES, no. 40, ANDAR 5 - RIO DE JANEIRO/RJ - CEP 20.260-080 - FONE (21) 3535-4131
Medidas em metros. Confere medidas no local.
O valor da cota prevalece ao da escala. Antes de qualquer alteração consultar o arquiteto responsável.

REV	DATA	CONTEÚDO	REV	DATA	CONTEÚDO
00	27/04/2026	EMIÇÃO INICIAL			
01	29/04/2026	AJUSTE CONFORME ANÁLISE TÉCNICA			

Nome do Empreendimento
CER III

Endereço do Empreendimento
ESTRADA DA HORTA DA MERENDA ESCOLAR, REGIÃO LESTE, CRUZ DAS ALMAS/BA

Disciplina
URBANISMO

Título do desenho
PLANTA DE DEMOLIÇÃO

Elaborado
PROJETO EXECUTIVO

CONSORCIO SAÚDE
CONCREMAT | MEP

Projetista e coordenador
CONSORCIO SAÚDE CONCREMAT-MEP - CNPJ 00.255.454/0001-35
RUA JOAQUIM PALHARES, no. 40, ANDAR 5 - RIO DE JANEIRO/RJ - CEP 20.260-080 - FONE (21) 3535-4131
Responsável Técnico pelo Projeto de Urbanismo
AILA LEVINDO PEDREIRA BRITTO
Arquiteta CAUBA Nº ASD17-D

Plancha
08/08

Especialidade
URB

Revisão
01

Escala
1/200