


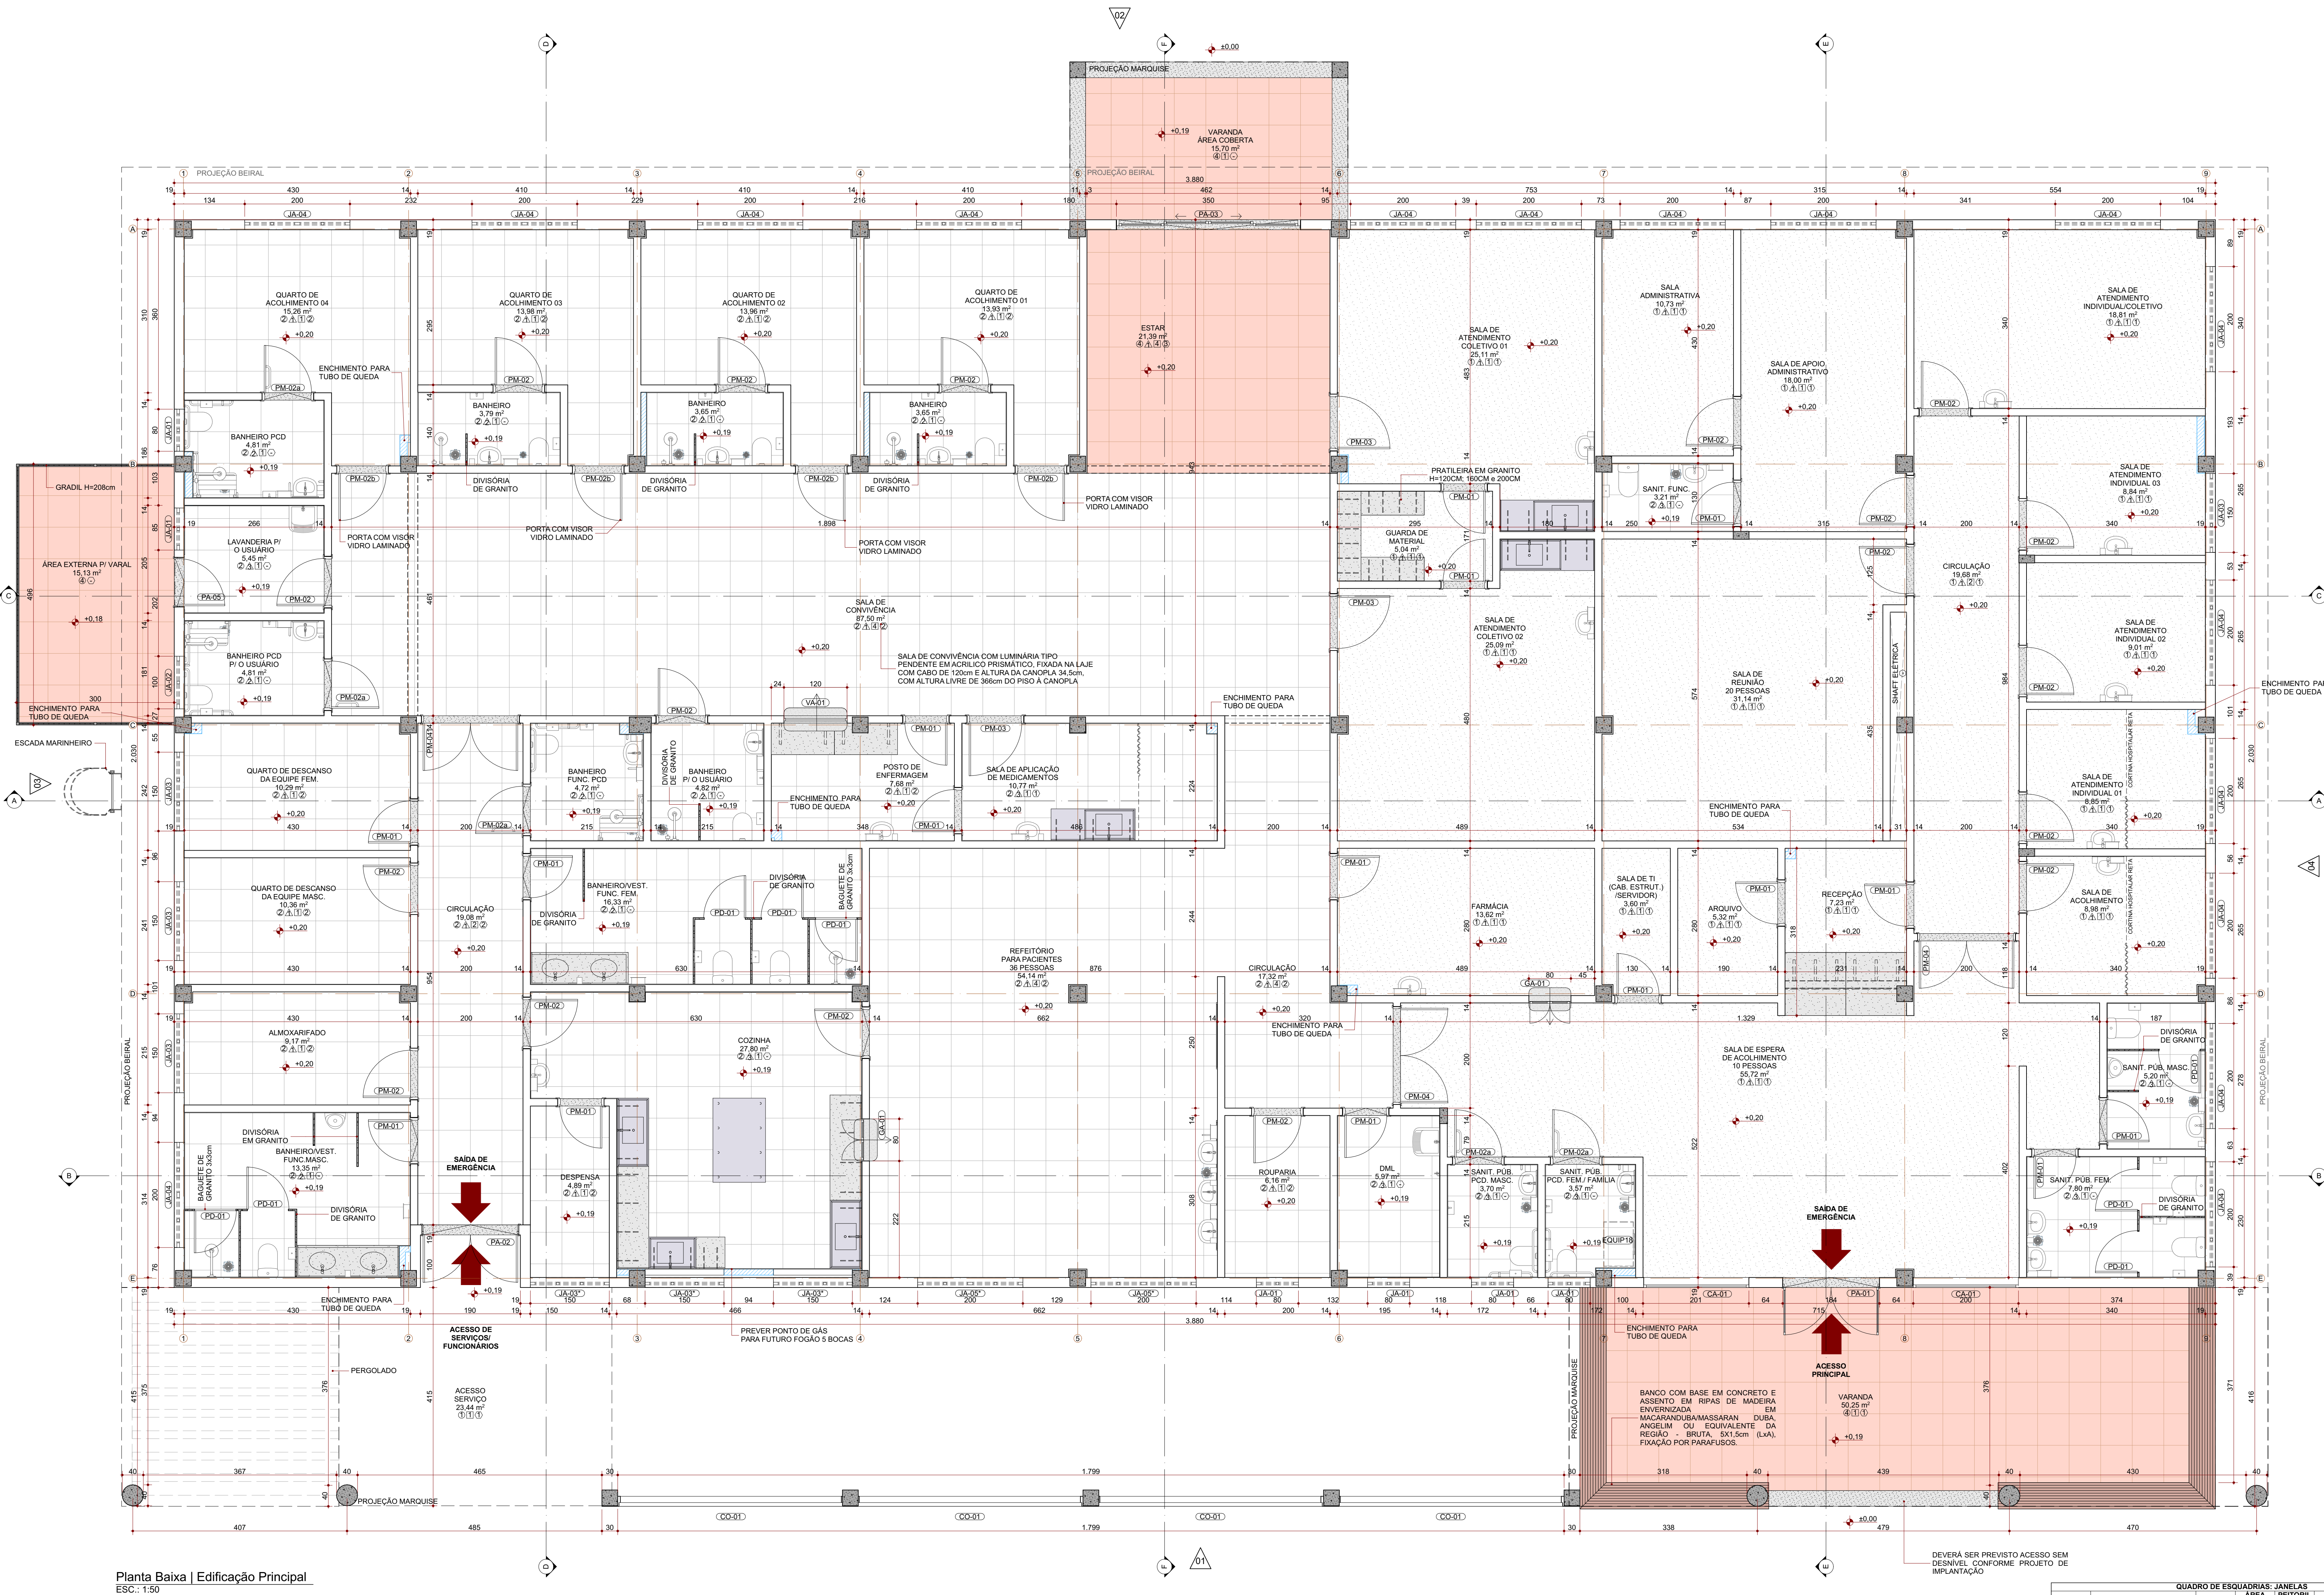

Planta Baixa | Edificação Principal
Esc. 1:50

QUADRO DE ESQUADRIAS: PORTAS						
CÓDIGO	DESCRIÇÃO	L x A (m²)	ÁREA (m²)	PERFIL (mm)	ABERTURA	Nº DE FOLHAS
PA-01	Porta de Alumínio com vidro laminado e veneziana	180x240	4,45	0,00	Abre	2F 1
PA-02	Porta de Alumínio com vidro laminado e veneziana	180x240	4,45	0,00	Abre	2F 1
PA-03	Porta com travessas de alumínio	350x240	8,40	0,01	Corre	4F 1
PA-04	Porta de Alumínio	80x210	1,78	0,08	Abre	1F 3
PA-05	Porta de Alumínio	90x210	1,99	0,00	Abre	1F 1
PA-06	Porta Escudo de Alumínio com veneziana	80x160	1,28	0,10	Abre	1F 8
PA-07	Porta Escudo de Alumínio com veneziana	80x160	0,80	0,08	Abre	1F 1
PA-08	Porta de Madeira	80x210	1,88	0,00	Abre	1F 18
PA-09	Porta de Madeira	80x210	2,10	0,00	Abre	1F 18
PA-10	Porta de Madeira maciça com barra	80x210	2,10	0,00	Abre	1F 5
PA-11	Porta de Madeira com vidro laminado	80x210	2,10	0,00	Abre	1F 4
PA-12	Porta de Madeira	100x210	2,31	0,00	Abre	1F 3
PA-13	Porta de Madeira	100x210	3,08	0,00	Abre	2F 3

QUADRO DE ESQUADRIAS: JANELAS						
CÓDIGO	DESCRIÇÃO	L x A (cm)	ÁREA (m²)	PERFIL (mm)	ABERTURA	Nº DE FOLHAS
JA-01	Conjunto de alumínio com vidro comum	200x240	4,80	0,00	Corre	2F 2
JA-02	Elemento Vazado de Concreto Transparência 30x30cm com gradeção anidada	424x300	12,78	0,05	Fixo	1F 4
JA-03	Guilho de Alumínio com vidro laminado	80x90	0,72	1,20	Abre	2F 2
JA-04	Janela de Alumínio com vidro comum	80x90	0,48	1,80	Corre	2F 6
JA-05	Janela de Alumínio com vidro comum	100x90	0,90	1,80	Corre	2F 1
JA-06	Janela de alumínio com vidro comum	150x90	0,90	1,81	Corre	3F 4
JA-07	Janela de Alumínio com vidro comum e tela mosquiteira	200x120	2,40	1,20	Corre	4F 2
JA-08	Vidro Frio Vidro laminado	120x180	1,44	1,40	Fixo	1F 1
JA-09	Lanterim Frio de Alumínio com Vidro comum	375x40	1,50	0,60	Fixo	5F 2
JA-10	Lanterim Frio de Alumínio com Vidro comum	380x40	1,54	0,60	Fixo	5F 2
JA-11	Lanterim Frio de Alumínio com Vidro comum	380x40	1,58	0,60	Fixo	5F 2
JA-12	Lanterim Frio de Alumínio com Vidro comum	455x40	1,82	0,60	Fixo	5F 2

LEGENDA DE CÓDIGOS DE ACABAMENTO	
PSO	GRANILITE MOLDADE IN LOGO, 8MM, POLIDO E IMPERMEABILIZADO
PARDE	FORCELANATO ALTO TRÁFEGO 60X60CM, RETIFICADO, ACABAMENTO ACETINADO, ABSORÇÃO MENOR DO QUE 4%
TETO	PISO CIMENTADO ATRAVÉS DO SARrafeamento E ALISAMENTO DA PRÓPRIA CAMADA DE CONCRETO E IMPERMEABILIZADO
RODAPE	FORCELANATO AMARILHADO EM REGUA 20x120CM ANTIDERRAPANTE

ACABAMENTO DE PAREDE	
1	PINTURA ACRILICA SEM-BRILHO SOBRE MASSA ACRILICA, COR ALGODÃO EGÍPCIO (REF. SUVINIL OU EQUIVALENTE TÉCNICO)
2	FORCELANATO 60X60CM, RETIFICADO, ACABAMENTO BRILHANTE BRANCO, ATÉ O TETO
3	FORCELANATO 60X60CM, RETIFICADO, ACABAMENTO BRILHANTE BRANCO, ATÉ H=180 cm
4	PINTURA ACRILICA SEM-BRILHO SOBRE MASSA ACRILICA, COR BRANCO GELO (REF. SUVINIL OU EQUIVALENTE TÉCNICO)
5	PINTURA ACRILICA SEM-BRILHO SOBRE MASSA ACRILICA, COR FANTASIA PRATEADA (REF. SUVINIL OU EQUIVALENTE TÉCNICO)
6	PINTURA ACRILICA TEXTURIZADA, COR CINZA FANTASIA PRATEADA (REF. SUVINIL OU EQUIVALENTE TÉCNICO)

TETO	
01	FORRO GESSO ACARTONADO, LISO, MONOLÍTICO, PINTURA LATEX PVA COR BRANCO NEVE, SOB MASSA CORRIDA
02	FORRO EM PLACA DE GESSO REMOVÍVEL, REVESTIDA COM PELÍCULA RÍGIDA DE PVC, COR BRANCO 625X625MM, ESPESURA 8 MM, COM PERFIL EM ALUMÍNIO BRANCO
03	LATE COM PINTURA LATEX PVA SOBRE MASSA CORRIDA
04	FORRO PVC COM ACABAMENTO MADEIRADO

RODAPE	
01	RODAPE EM GRANITO, POLIDO CINZA, EMBITADOS NA ALVENARIA, H=10cm, PARA OS AMBIENTES COM PISO EM GRANILITE
02	RODAPE EM PORCELANATO ALTO TRÁFEGO 60X60CM, RETIFICADO, ACABAMENTO ACETINADO, ABSORÇÃO MENOR DO QUE 4%, H=10cm
03	RODAPE EM PORCELANATO COM PARÃO MADEIRADO, 60x60cm, TIPO DECK IMBUIA, ACABAMENTO GRANILHADO, H=10cm

LEGENDA GERAL	
1	PAREDE EM ALVENARIA COM BLOCO CERÂMICO 60x19x19cm
2	PAREDE EM CONCRETO
3	PAREDE EM ALVENARIA COM BLOCO CERÂMICO 14x19x19cm
4	ENCHIMENTO EM ALVENARIA COM BLOCO CERÂMICO
5	PLAR EM CONCRETO
6	SOLEIRA EM GRANITO CINZA ANDORRINA, ESPESURA 2cm, DESNIVEL H=1cm
7	SOLEIRA RAMPADA EM GRANITO CINZA ANDORRINA, ESPESURA 2cm, DESNIVEL H=1cm

OBSERVAÇÕES	
TODAS AS MEDIDAS DEVEM SER CONFERIDAS NO LOCAL:	
CONFERIR MEDIDAS DOS EQUIPAMENTOS:	
TODAS AS MARCAS DE PRODUTOS ESPECIFICADAS PODEM SER SUBSTITUÍDAS POR SIMILARES:	
PROJETO CONFORME RESOLUÇÕES RDC Nº 50/2002 E 36/2008 DA AGÊNCIA NACIONAL DE VIGILÂNCIA SANITÁRIA:	
O PROJETO DE CLIMATIZAÇÃO DEVERÁ SEGUIR A LEGISLAÇÃO ABNT NBR 7256/2021:	
UTILIZAR TELHA METÁLICA SANDUICHE (THERMOACUSTICA):	
CONSIDERAR CALHAS E COLETORES DE ÁGUA PLUVIAL (VER PROJETO DE HIDROSSANITÁRIO)	

LEGENDA DE CÓDIGOS DA ESQUADRIA	
1	Indicação do tipo de Esquadria
2	Detalhe específico da Esquadria
3	Porta adaptada para PCD
4	Porta com visor
5	Porta com grade de ventilação
6	Janela com tela mosquiteira

CONSORCIO SAÚDE	
CONCREMAT MEP	CONSORCIO SAÚDE CONCREMAT-MEP - CNPJ 06.255.654/0001-35
REV	CONTEÚDO
R00	15/12/2025 EMISSÃO INICIAL
R01	18/01/2026 REVISÃO
R02	23/01/2026 REVISÃO

TÍTULO DA PRONAM: PROJETO EXECUTIVO DE ARQUITETURA	PRONAM: 1/23	ESCALA: INDICADA
PLANTA BAIXA		
TIPO DA EDIFICAÇÃO: CENTRO DE ATENÇÃO PSICOSSOCIAL III	ZONAMENTO:	COD. DE APROV.:
LOCAL DA OBRA: DIVERSOS (PROJETO PADRÃO)	DATADA PROJETO: Março 2026	SALA DE OCUÇÃO:
PROPRIETÁRIO: SECRETARIA DA SAÚDE DO ESTADO DA BAHIA (SESAB)	CNPJ: 13.937.131/0001-41	REGISTRO MUNICIPAL:

SITUAÇÃO SEM ESCALA	DECLARO QUE A APROVAÇÃO DO PROJETO NÃO IMPLICA NO RECONHECIMENTO PELA PREFEITURA DO DIREITO DE PROPRIEDADE DO TERRENO
PROPRIETÁRIO: SECRETARIA DA SAÚDE DO ESTADO DA BAHIA (SESAB)	CNPJ: 13.937.131/0001-41
AUTOR DO PROJETO: ANA CAROLINA POTIER MENDES - CAU CAUPR nº 3351830	CONSORCIO SAÚDE CONCREMAT-MEP
RESPONSÁVEL TÉCNICO PELA OBRA	

QUADRO DE ÁREAS:	
A CONSTRUIR EDIFICAÇÃO PRINCIPAL	787,64m²
EDIFICAÇÃO PRINCIPAL	787,64m²
MARQUESE ACOMODACAO	50,25m²
MARQUESE VARANDA	15,70m²
MARQUESE SERVIÇO	23,44m²
TOTAL A EDIFICAÇÃO PRINCIPAL	877,03m²
CENTRAL DE GLP	1,00m²
ABRIGO DE RESÍDUOS	9,48m²
TOTAL A CONSTRUIR	887,51m²

ESPAÇO RESERVADO PARA APROVAÇÃO:	ESPAÇO RESERVADO PARA APROVAÇÃO:
----------------------------------	----------------------------------