


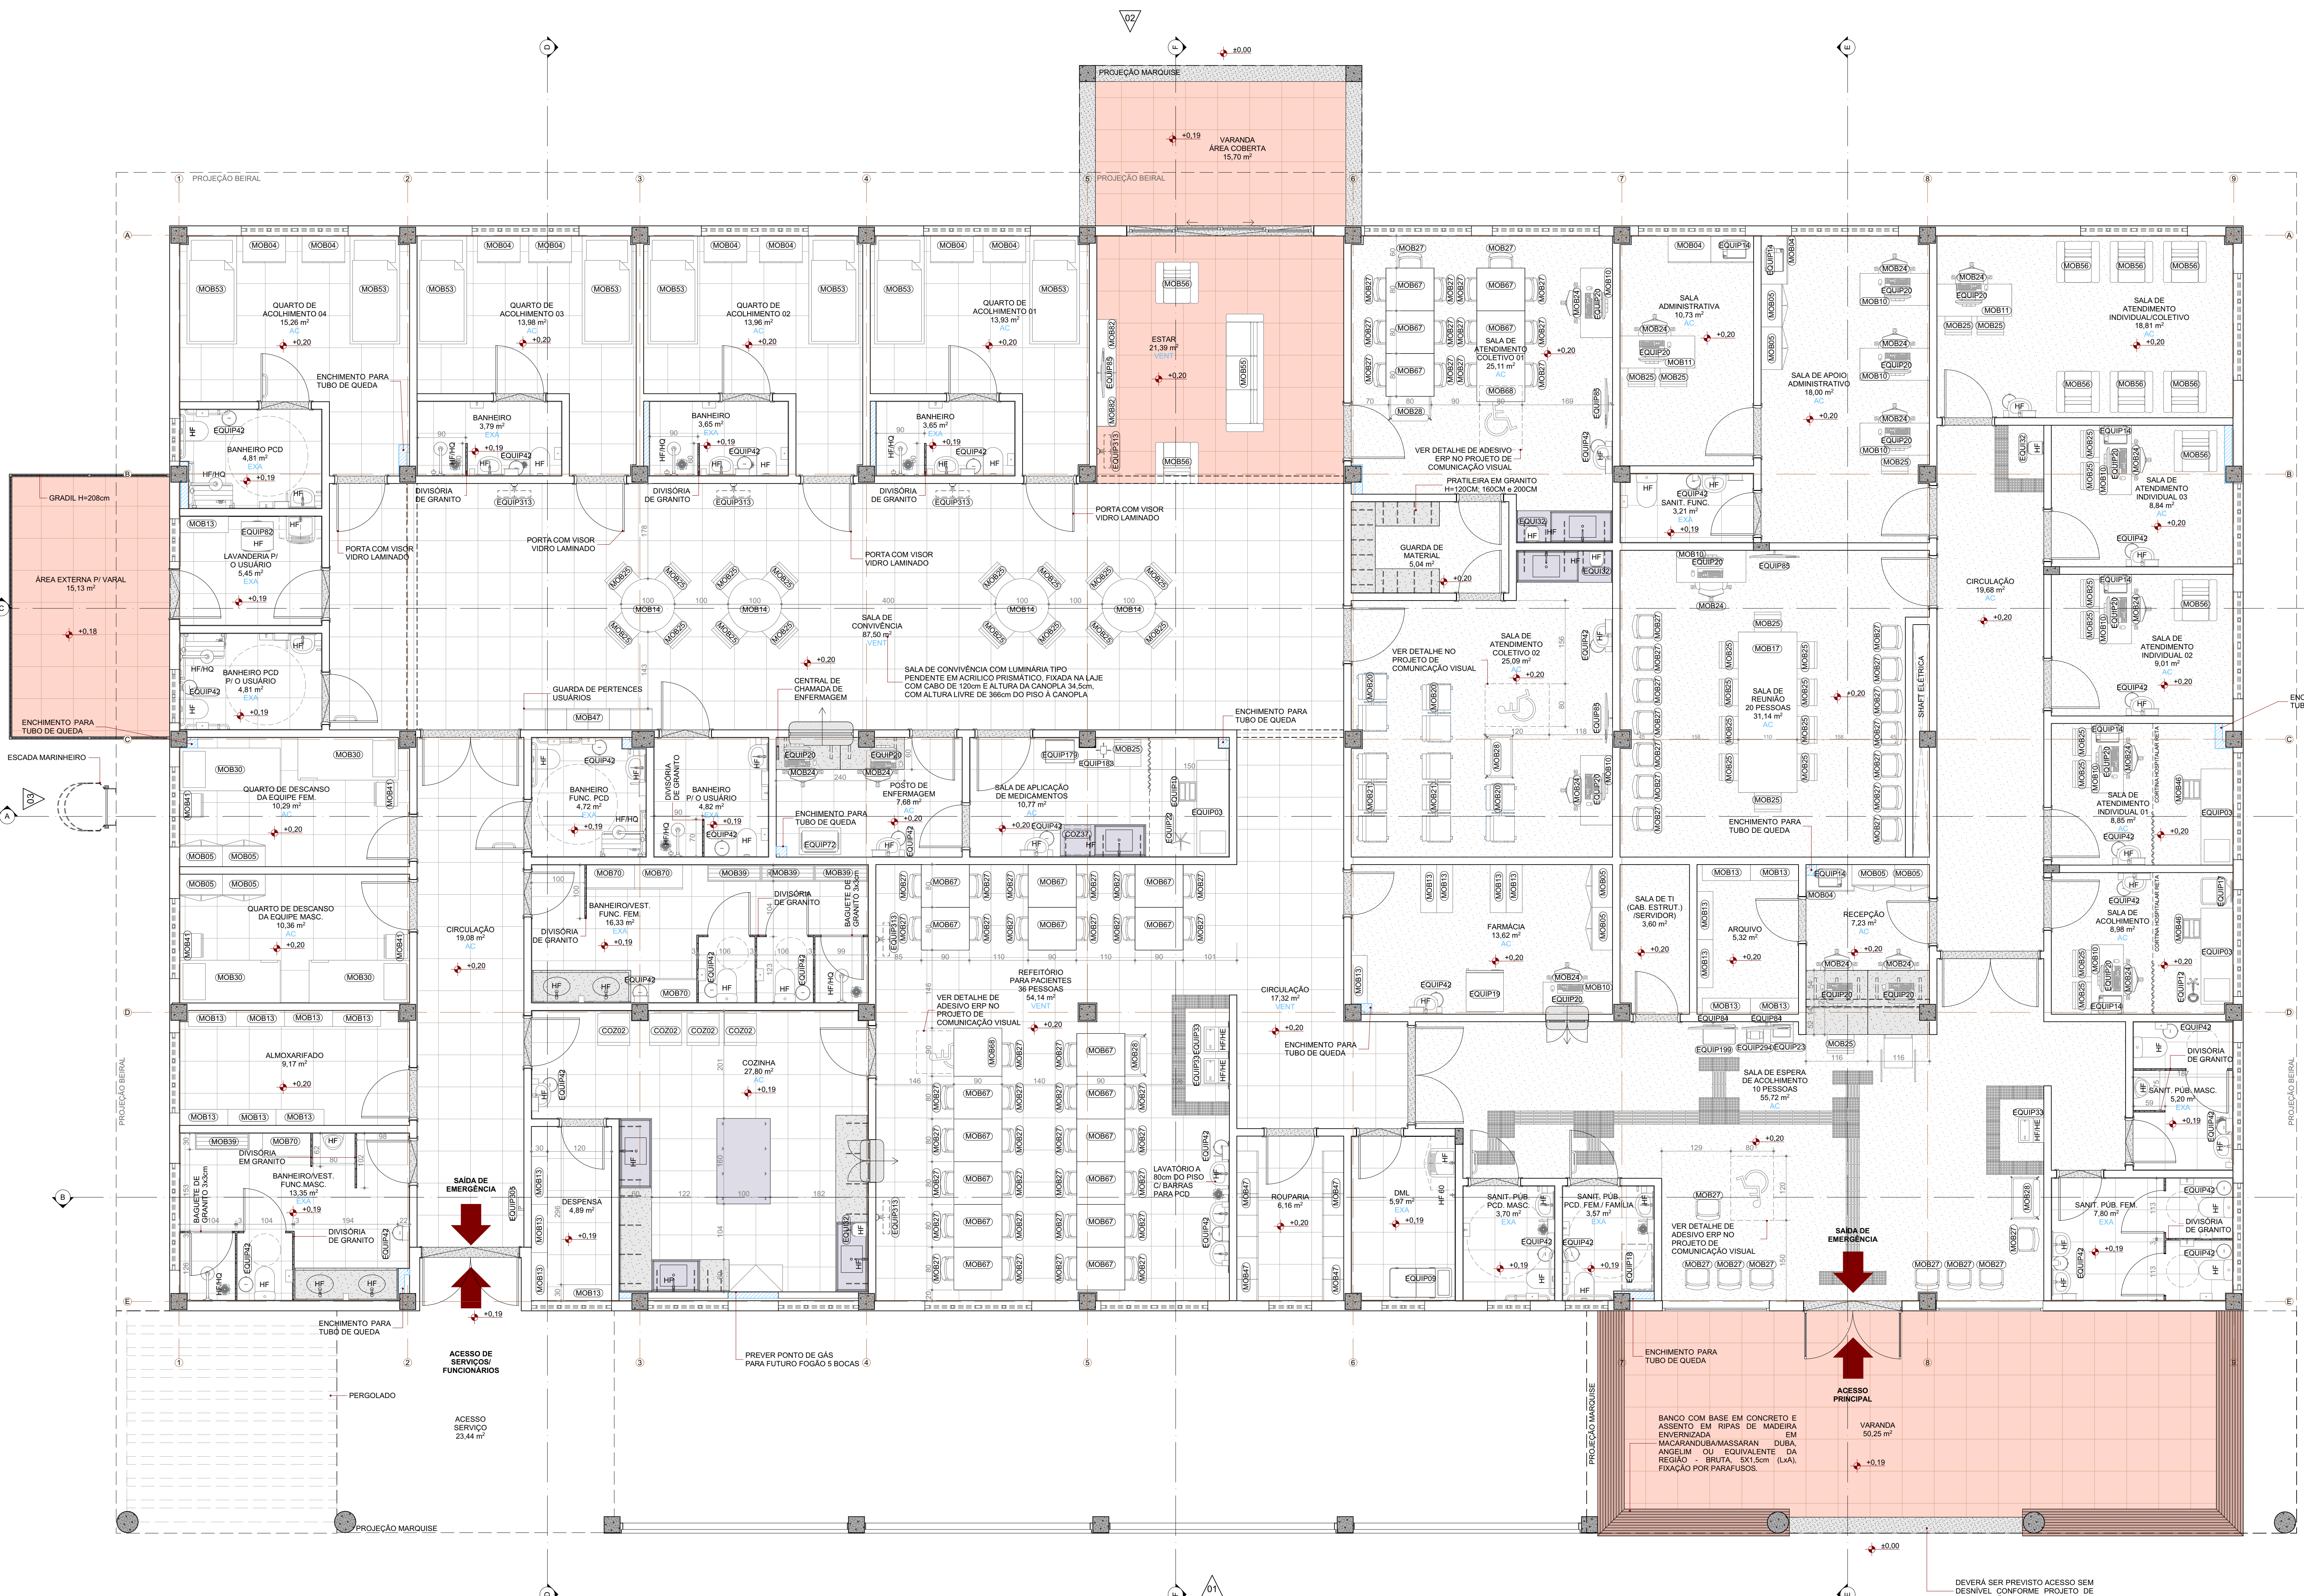

Planta Layout | Edificação Principal
ESC: 1:150

MEMORIAL DE CÁLCULO DE QUANTITATIVOS MOBILIÁRIOS E EQUIPAMENTOS		
CÓDIGO	DESCRIÇÃO	QUANTIDADE
CO002	GELADERIA	4
CO037	FRIGIDEIRA LIGA PORTA BRANCA	1
EQUI032	PURIFICADOR DE ÁGUA, COR BRANCO	4
EQUI063	MACA PARA ÁREA DE EXAME FÍSICO DO PACIENTE	3
EQUI009	CARRINHO DE LIMPÇA CIRCULANTE	1
EQUI010	ESCADA PARA MACA	1
EQUI012	LÂMPADA AJUSTAR O FOCO DE LUZ	1
EQUI014	IMPRESSORA LASER/MULTIFUNCIONAL	7
EQUI016	CONTAINER DE LIXO 10L	6
EQUI017	BALANÇA ANTROPOMÉTRICA	1
EQUI079	ARMÁRIO VITRINE HOSPITALAR PARA MEDICAMENTOS, 01	1
EQUI078	PORTA LATERAIS DO VÍDRIO, MECILIAN OU EQUIVALENTE TÉCNICO	1
EQUI078	TRACADOR DE BILHAS INFANTIL, BILHAS	1
EQUI081	INDICADORA DE INJEÇÃO - ALTURA REGULÁVEL E APOIO DE BRACO HELTER, OU EQUIVALENTE TÉCNICO	1
EQUI081	PREZER VERTICAL	1
EQUI089	MAPA TATIL EM ACRILICO OU ACM COM PEDESTAL EM METALON E ACM SAE PARA, OU EQUIVALENTE TÉCNICO	1
EQUI020	MONITOR COM TELA, MOUSE E CPU	17
EQUI022	SUORTE PARA SORO COM ALTURA REGULAVEL	1
EQUI023	TOTEM DE SENHAS TOUCH SCREEN PREMIUM 4" MINI PC	1
EQUI024	TOTEM COM 8 TOMADAS PARA CARREGAR CELULARES	1
EQUI035	RELOJO PONTO	1
EQUI035	VENTILADOR DE PAREDE TIPO INDUSTRIAL COM DIAMETRO DE 600mm (24"), MOTOR DE 1/8HP, ROTAÇÃO DE 1500 RPM COM 3 VELOCIDADES, VAZÃO DE 50M³ POR MIN, MONOFÁSICO, 110/120V, MODELO OSCILANTE VENEZA PLUS V2, SOLASTE OU SIMILAR	6
EQUI033	BEREDOURO SUSPENSO	2
EQUI033	BEREDOURO SUSPENSO INOX C/ ESGOTO	1
EQUI042	LUBRIFI DE INOX	33
EQUI072	CARRINHO PARA DISTRIBUIÇÃO DE MEDICAMENTOS, MODELO C/072 - CENTRÍFUGO	1
EQUI079	CADERA DE RODAS SIMPLES DOBRÁVEL	1
EQUI092	MAQUINA LAVA LIXO	1
EQUI094	MONITOR DE SENHAS - SUPORTE DE PAREDE	2
EQUI095	TV/MONITOR - SUPORTE DE PAREDE	1
MO003	ARMÁRIO AEREO COM 1 PORTA, ESTRUTURA EM MDF CASTRO, REQUINTE 2241 OU EQUIVALENTE TÉCNICO	4
MO004	ARMÁRIO BAIXO MDF, BASE BAIXA	12
MO005	ARMÁRIO FECHADO ESTRUTURA EM AÇO ALTO, 02 PORTAS, MESA DE TRABALHO, TAMPO RETO, 130x60cm SEM CALHA SUPERIOR DE INSTALAÇÃO	10
MO010	MESA DE TRABALHO, TAMPO RETO, 130x60cm SEM CALHA SUPERIOR DE INSTALAÇÃO	11
MO011	MESA DE TRABALHO, TAMPO RETO, 140x60cm SEM CALHA SUPERIOR DE INSTALAÇÃO	2
MO013	ESTANTE DE AÇO ALTA, COMUM, COM PRATELEIRA	23
MO014	MESA DE REUNÃO COM TAMPO CIRCULAR, PARA 04 LUGARES	1
MO017	MESA REUNÃO	1
MO020	LONGARINA DE ESPERA COM 02 (DOIS) LUGARES DE ASSENTO, COM ENCOSTO MÉDIO, BASE PARA E APOIO DE BRACO FIXOS, EM TELA, 180x60x120	3
MO021	LONGARINA DE ESPERA COM 03 (TRÊS) LUGARES DE ASSENTO, COM ENCOSTO MÉDIO, BASE PARA E APOIO DE BRACO FIXOS, EM TELA, 180x60x120	2
MO024	CADERA DE REUNÃO ESPALDAR MÉDIO, COM ENCOSTO EM TELA, 180x60x120	17
MO025	CADERA DE REUNÃO ESPALDAR MÉDIO, COM ENCOSTO EM TELA, 180x60x120	41
MO027	CADERA DE ESTUDO SEM PRANCHETA, COM BASE ROTA, ASSENTO E ENCOSTO SEM ESTOPO E SEM APOIO DE BRACO, CADERA PARA OREO COM ESPALDAR MÉDIO, ENCOSTO ESTOPO E BASE PARA	70
MO028	CADERA PARA OREO COM ESPALDAR MÉDIO, ENCOSTO ESTOPO E BASE PARA	4
MO030	BELICHE EM ESTRUTURA METÁLICA, COM ESCADA E COLCHÃO	4
MO039	BANCO PARA VESTIÁRIO, ASSENTO COM 3 SARRAPOS DE MADEIRA MACÍCIA, COM ESTRUTURA MONOBLOCO, COM PÉS EM TUBO, COR PRETO	4
MO041	MESA DE CABECEIRA HOSPITALAR, COM ESTRUTURA EM MDF	4
MO046	ESCADA 2 DEGRÁUS	2
MO047	ARMÁRIO A PORTAL GUARDA VOLUMES LOCKER, COM CHAVE EM MDF, COR BRANCO	20
MO053	CAMA DE SOLTEIRO EM MADEIRA MACÍCIA, COR BRANCA, 180x200x120	8
MO055	SOPR 1 LUGARES, PÉS EM ALUMÍNIO, ESTRUTURA EM MADEIRA, COR CINZA	1
MO056	MESA PARA REFEITÓRIO RETA 180x90cm	10
MO057	MESA PARA REFEITÓRIO RETA 180x90cm	22
MO058	MESA PARA REFEITÓRIO RETA 180x90cm	2
MO070	GUARDA VOLUMES EM AÇO, 12 PORTAS COM CHAVE	4
MO081	ARMÁRIO ALTO MDF	4
MO082	MESA DE APOIO INDUSTRIAL, MULTIVISÃO MADEIRA, OU EQUIVALENTE TÉCNICO	2

- PONTOS DE COMUNICAÇÃO**
CENTRAL DA CHAMADA DE ENFERMAGEM.
- INSTALAÇÕES HIDROSSANITÁRIAS**
HF: ÁGUA FRIA
HQ: ÁGUA QUENTE
HE: EQUIPAMENTO COM ESGOTO
- INSTALAÇÃO DE CLIMATIZAÇÃO**
AR: AR-CONDICIONADO
EXA: EXAUSTOR
- Obs.: TODOS OS SISTEMAS DE CLIMATIZAÇÃO DEVERÃO ATENDER AO DISPOSTO NA NBR 7236/2021 (ABNT) E DEMAIS LEGISLAÇÕES E NORMATIVAS VIGENTES, QUANTO À CLIMATIZAÇÃO E RENOVACÃO DO AR. TAMBÉM DEVERÁ SER VERIFICADO O PROJETO ESPECÍFICO DE CLIMATIZAÇÃO.

CONSORCIO SAÚDE		
CONCREMAT MEP		
REV	DATA	CONTÉUDO
R00	15/12/2025	EMIÇÃO INICIAL
R01	18/01/2026	REVISÃO
R02	23/01/2026	REVISÃO

TÍTULO DA PRANCHETA: PROJETO EXECUTIVO DE ARQUITETURA		PRANCHETA:	ESCALA:
PLANTA LAYOUT		2/23	INDICADA
TIPO DE ESTABELECIMENTO: CENTRO DE ATENÇÃO PSICOSSOCIAL III			
LOCAL DA OBRA: DIVERSOS (PROJETO PADRÃO)			
PROPRIETÁRIO: SECRETARIA DA SAÚDE DO ESTADO DA BAHIA (SESAB)		CPF: 13.937.131/0001-41	REGISTRO MUNICIPAL:
SITUAÇÃO SEM ESCALA:		DECLARO QUE A APROVAÇÃO DO PROJETO NÃO IMPLICA NO RECONHECIMENTO PELA PREFEITURA DO DIREITO DE PROPRIEDADE DO TERRENO	
AUTOR DO PROJETO: ANA CAROLINA POTIER MENDES - CAU/SP nº 1351830		PROPRIETÁRIO: SECRETARIA DA SAÚDE DO ESTADO DA BAHIA (SESAB) - CPF: 13.937.131/0001-41	
RESPONSÁVEL TÉCNICO PELA OBRA:		ESPACIO RESERVADO PARA APROVAÇÃO:	
QUADRO DE ÁREAS:		ESPACIO RESERVADO PARA APROVAÇÃO:	
A CONSTRUIR EDIFICAÇÃO PRINCIPAL		EDIFICAÇÃO PRINCIPAL	
MARQUISE ACOLHIMENTO		787,64m²	
MARQUISE VARANDA		50,26m²	
MARQUISE SERVIÇO		15,70m²	
TOTAL A EDIFICAÇÃO PRINCIPAL		853,60m²	
CENTRAL DE GLP		1,00m²	
ABRIGO DE RESÍDUOS		9,48m²	
TOTAL A CONSTRUIR		864,08m²	