




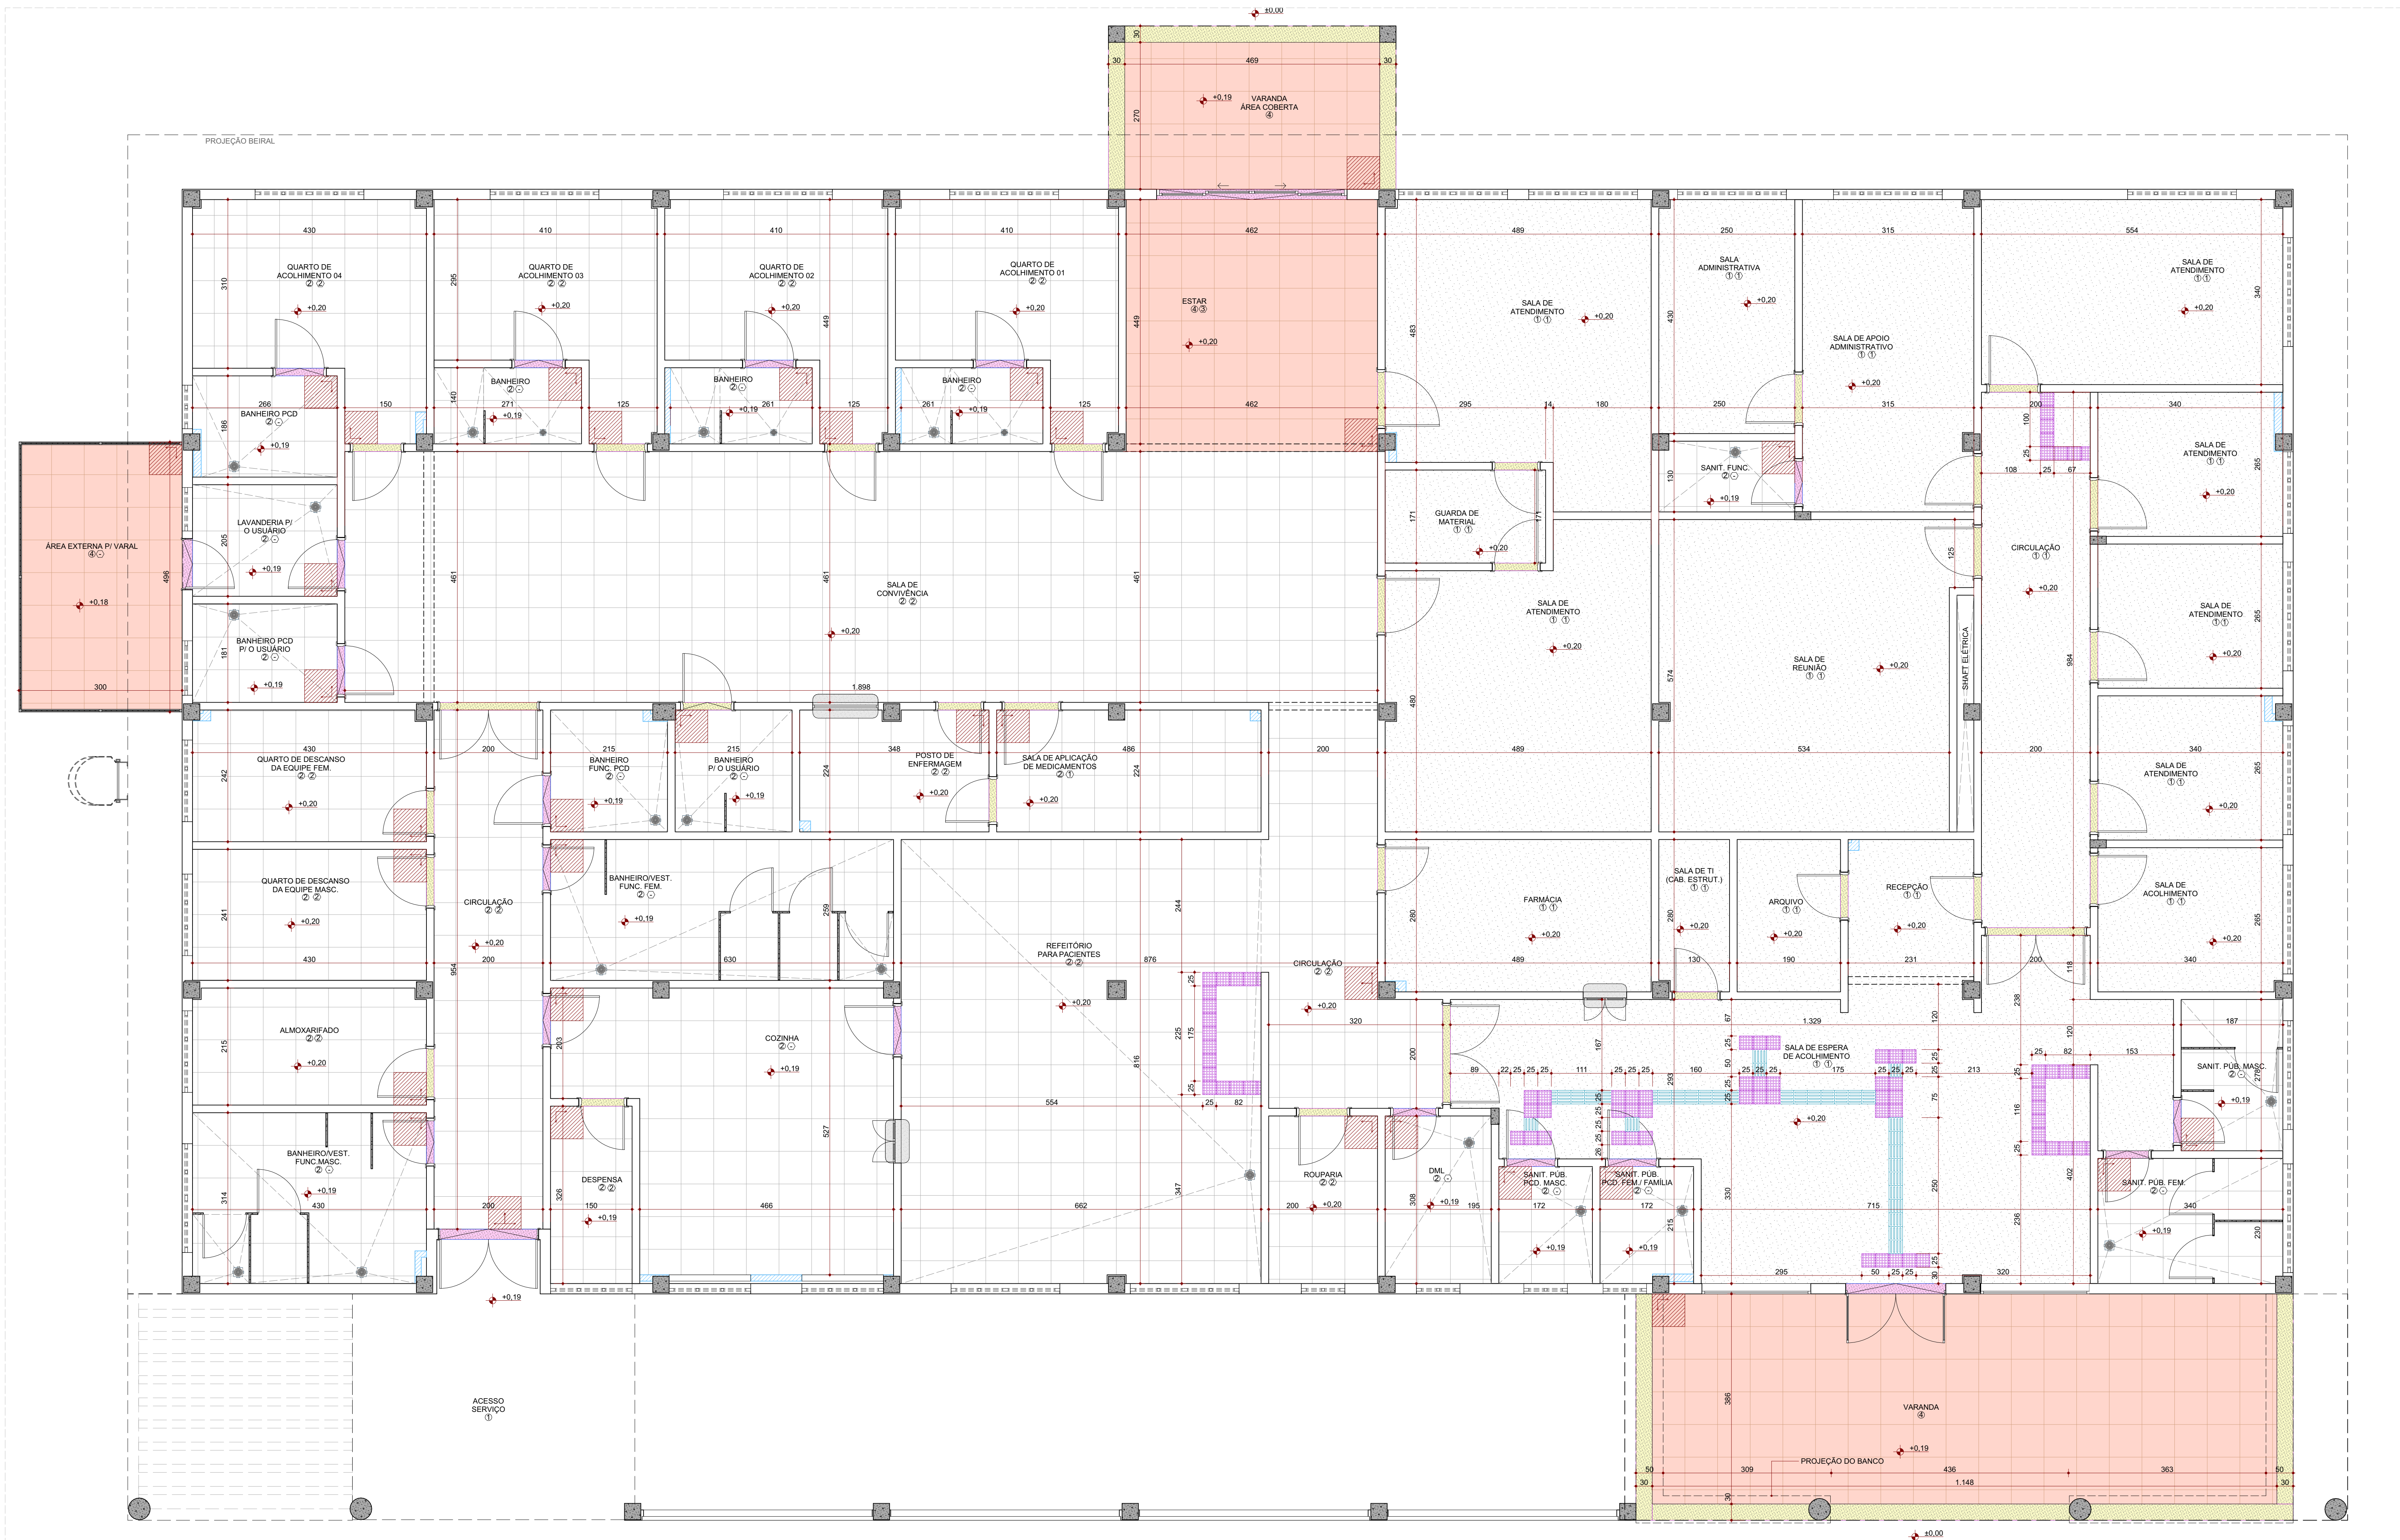



Planta Baixa Térreo - Acabamento de Piso
ESC.: 1:50

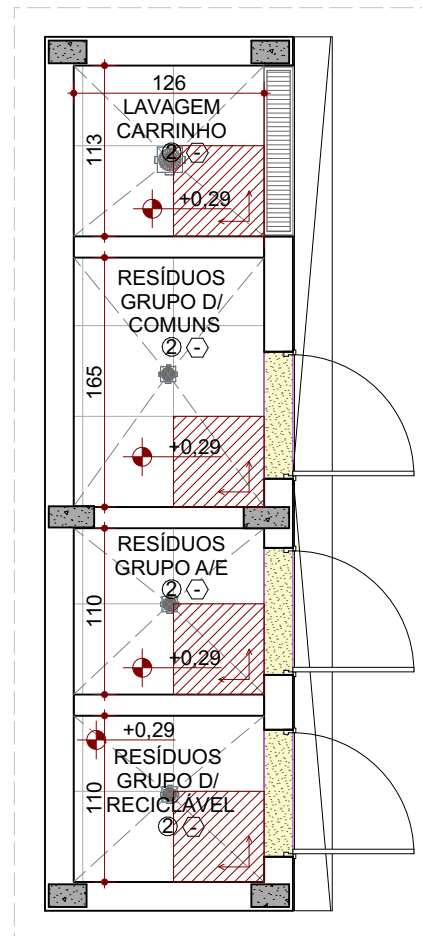


Planta Baixa Térreo - Acabamento de Piso | Resíduos
ESC.: 1:50

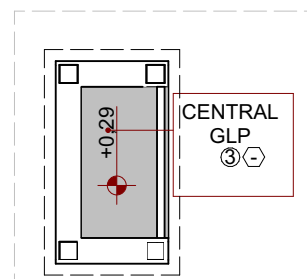


Planta Baixa Térreo - Acabamento de Piso | Central GLP
ESC.: 1:50

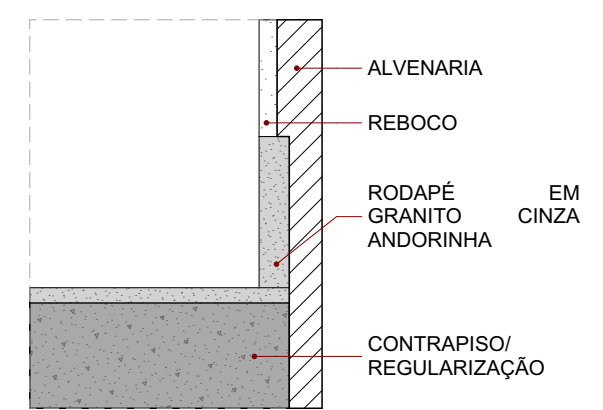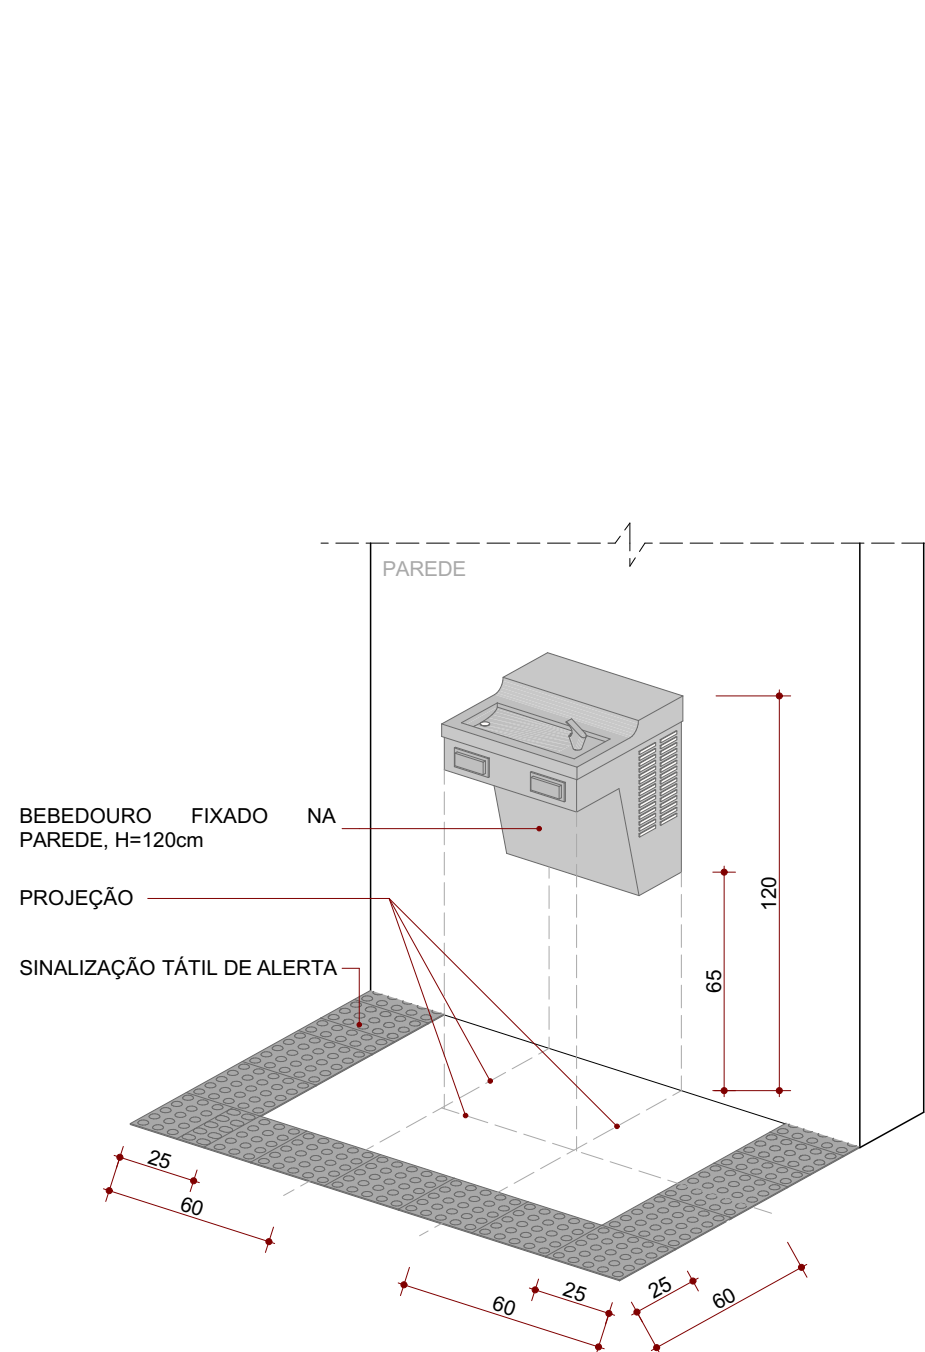

DET - Rodapé Embutido
ESC.: 1:5

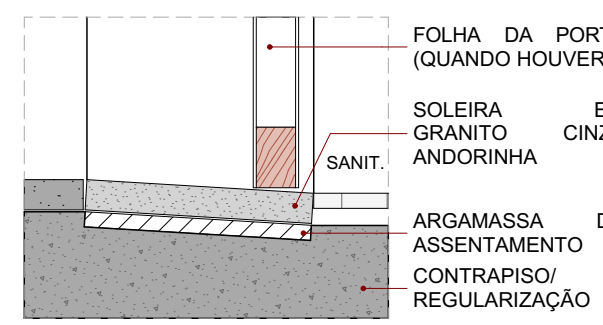

ESC.: 1:5

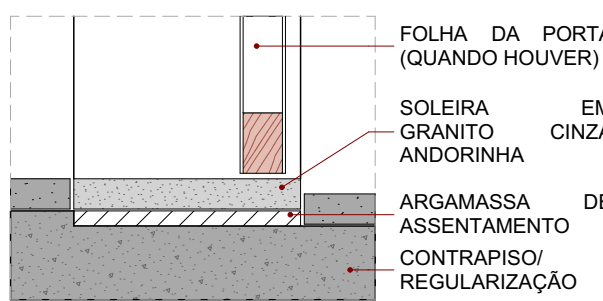

ESC.: 1:5

LEGENDA DE CÓDIGOS DE ACABAMENTO			
PISO → ○	PAREDE → △	TETO → □	RODAPE → ○
ACABAMENTO DE PISO			
①	GRANILITE MOLDADO IN LOCO, 88MM, POLIDO E IMPERMEABILIZADO		
②	PORCELANATO ALTO TRÁFEGO 60X60CM, RETIFICADO, ACABAMENTO ACETINADO, ABSORÇÃO MENOR DO QUE 4%		
③	PISO ORIENTADO ATRAVÉS DO SARrafeamento E ALISAMENTO DA PRÓPRIA CAMADA DE CONCRETO E IMPERMEABILIZADO		
④	PORCELANATO AMADEIRADO EM REGUA 20x120CM ANTIDERRAPANTE		

TETO	
01	FORRO GESSO ACARTONADO, LISO, MONOLÍTICO, PINTURA LÁTEX PVA COR BRANCO NEVE, SOB MASSA CORRIDA
02	FORRO EM PLACA DE GESSO REAOVIVEL, REVESTIDO COM PELÍCULA RÍGIDA DE PVC, COR BRANCO 62X62X25MM, ESPESURA 8 MM, COM TERIL, EM ALUMÍNIO BRANCO
03	LAJE COM PINTURA LÁTEX PVA SOBRE MASSA CORRIDA
04	FORRO PVC COM ACABAMENTO AMADEIRADO

RODAPE	
①	RODAPE EM GRANITO, POLIDO CINZA, EMBUTIDOS NA ALVENARIA, H=10cm, PARA OS AMBIENTES COM PISO EM GRANILITE
②	RODAPE EM PORCELANATO ALTO TRÁFEGO 60X60CM, RETIFICADO, ACABAMENTO ACETINADO, ABSORÇÃO MENOR DO QUE 4%, H=10cm
③	RODAPE EM PORCELANATO COM PADRÃO AMADEIRADO, 60x60cm, TIPO DECK IMBUIÁ, ACABAMENTO GRANILINDO, H=10cm.

ACABAMENTO DE SOLEIRA	
■	SOLEIRA EM GRANITO POLIDO E IMPERMEABILIZADO, COR CINZA ANDORINHA e=20mm
■	SOLEIRA RAMPADA EM GRANITO POLIDO E IMPERMEABILIZADO, COR CINZA ANDORINHA e=20mm

CONSORCIO SAÚDE CONCRETAM MEP - CNPJ 00.205.044/0001-05					
RUA JOAQUIM PAULINIS, Nº 40, ANDAR 1 - RIO DE JANEIRO - CEP 20.260-080 - FONE (21) 3035-4131					
Módulo em construção. Contatos medidos na local. Antes de qualquer alteração consultar o arquiteto responsável.					
REV		DATA	CONTEÚDO	REV DATA CONTEÚDO	
R00	15/12/2025	MISSÃO INICIAL			
R01	18/01/2026	REVISÃO			
R02	23/01/2026	REVISÃO			
R03	28/01/2026	REVISÃO			
Nome do Empreendedor:					
PROSUS II - CAPS III					
Empenho do Empreendedor:			Disciplina:		
DIVERSOS (PROJETO PADRÃO)			ARQUITETURA		
Título do desenho:			Escala:		
DETALHE ACABAMENTO DE PISO			PROJETO EXECUTIVO		
Projeto e coordenador:			Elaborado por:		
CONSORCIO SAÚDE CONCRETAM MEP - CNPJ 00.205.044/0001-05			ARQ		
RUA JOAQUIM PAULINIS, Nº 40, ANDAR 1 - RIO DE JANEIRO - CEP 20.260-080			10/23		
FONE (21) 3035-4131			R03		
Responsável Técnico pelo Projeto Arquitetônico:			Escala:		
ANA CARLA DA SILVA POTDES MENDES			INDICADA		
ARQUITETO CAD: ANA CARLA DA SILVA POTDES MENDES					
CONCRETAM MEP					
BIMBAUD MEP - BIMBAUD Base para o ArchiCAD 24/65 PROCESSOS 11/2 CAPS II- R03					