



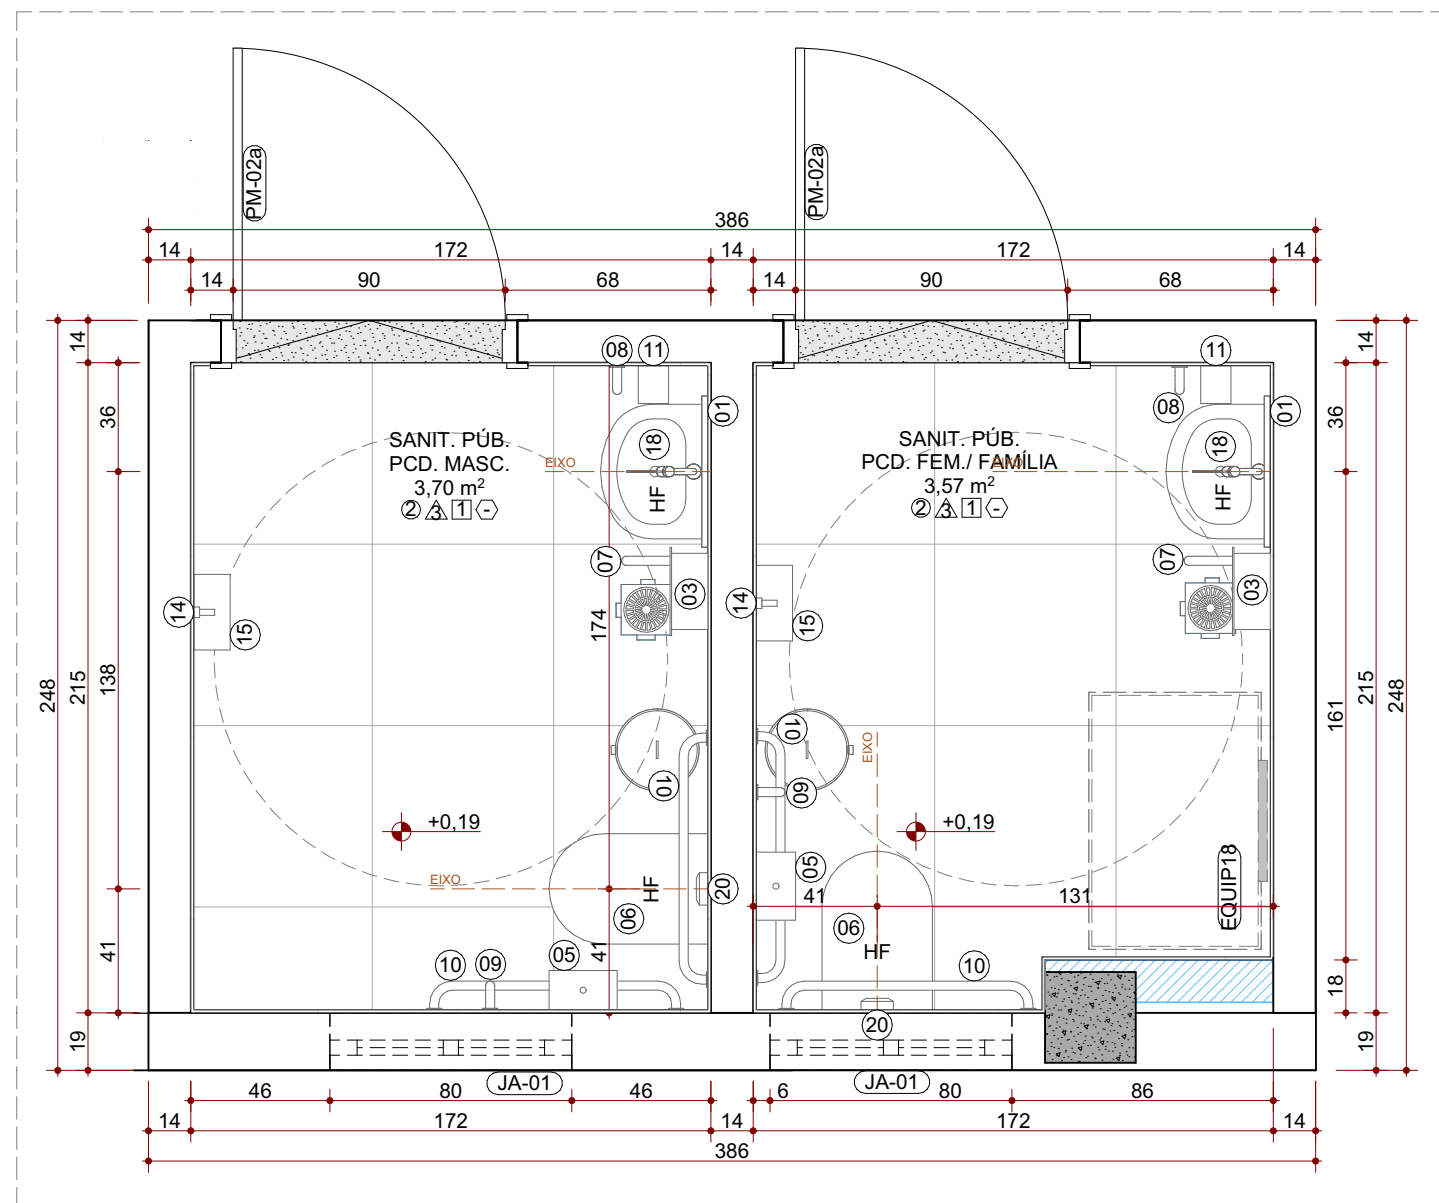

Planta Layout - Ambiente 08
Esc.: 1:25

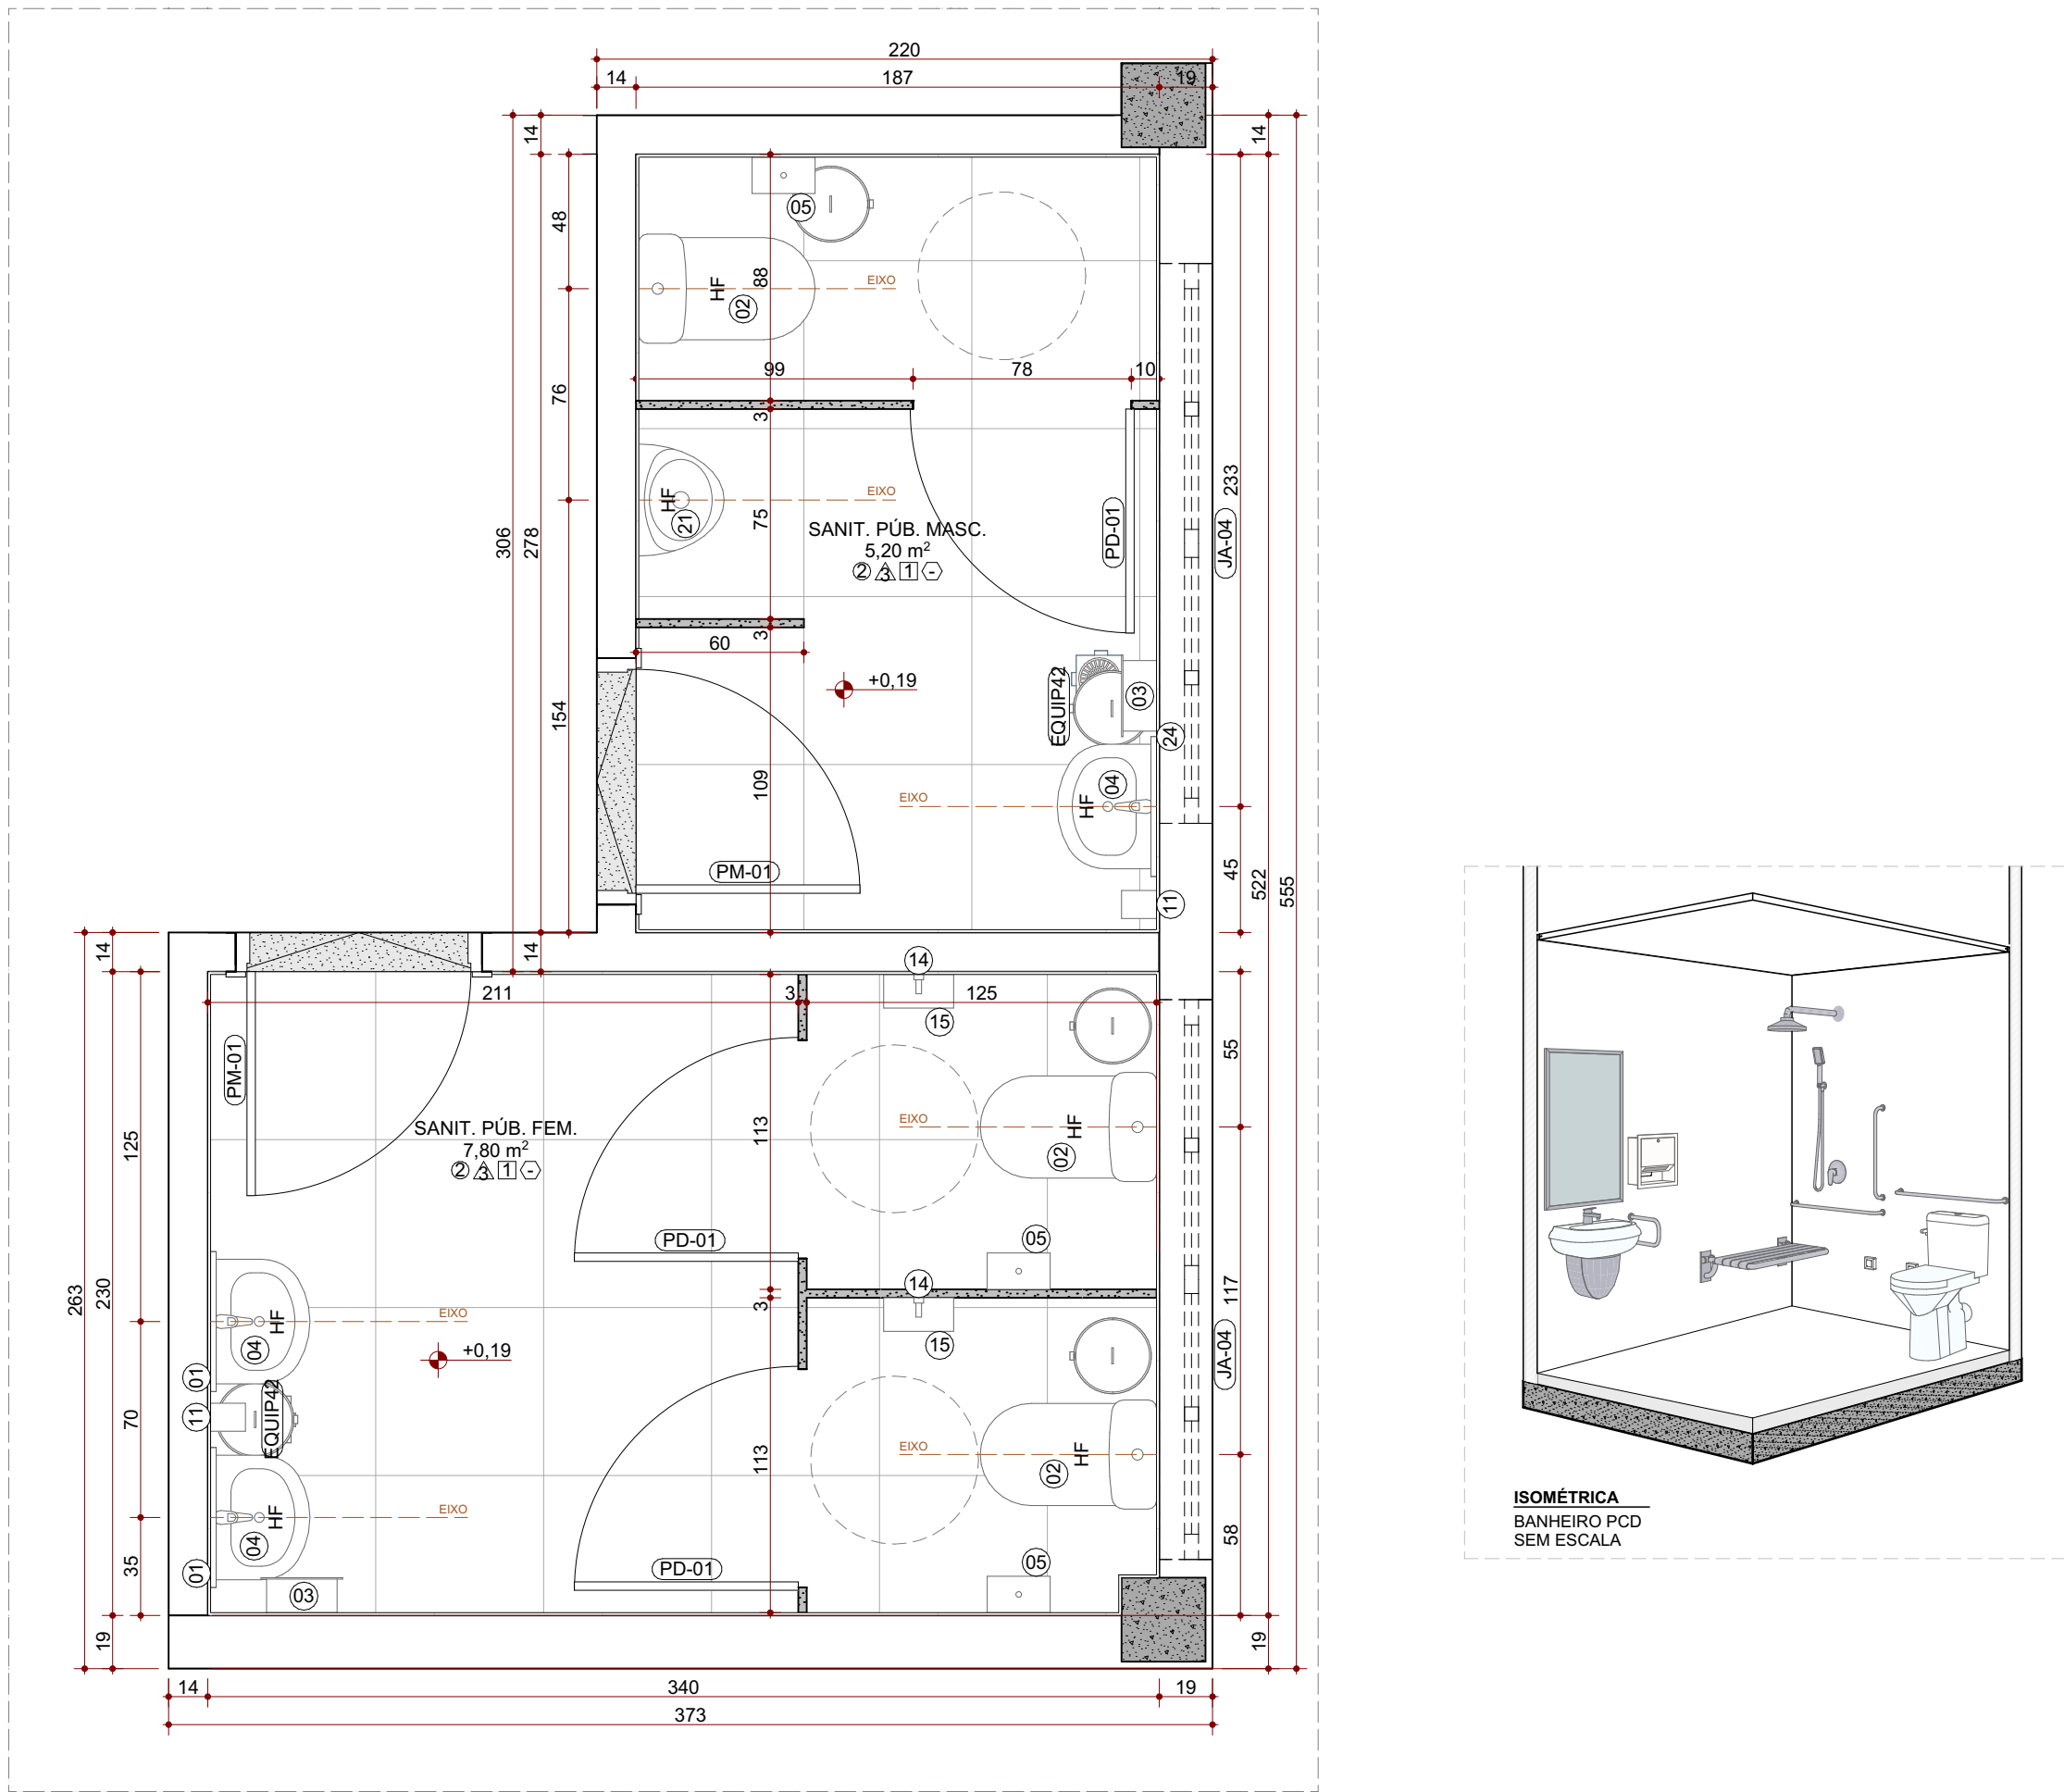


Planta Layout - Ambiente 09
Esc.: 1:25



Boneco de Localização - Sanitários
Esc.: 1:100

DETALHAMENTO - ESPELHOS



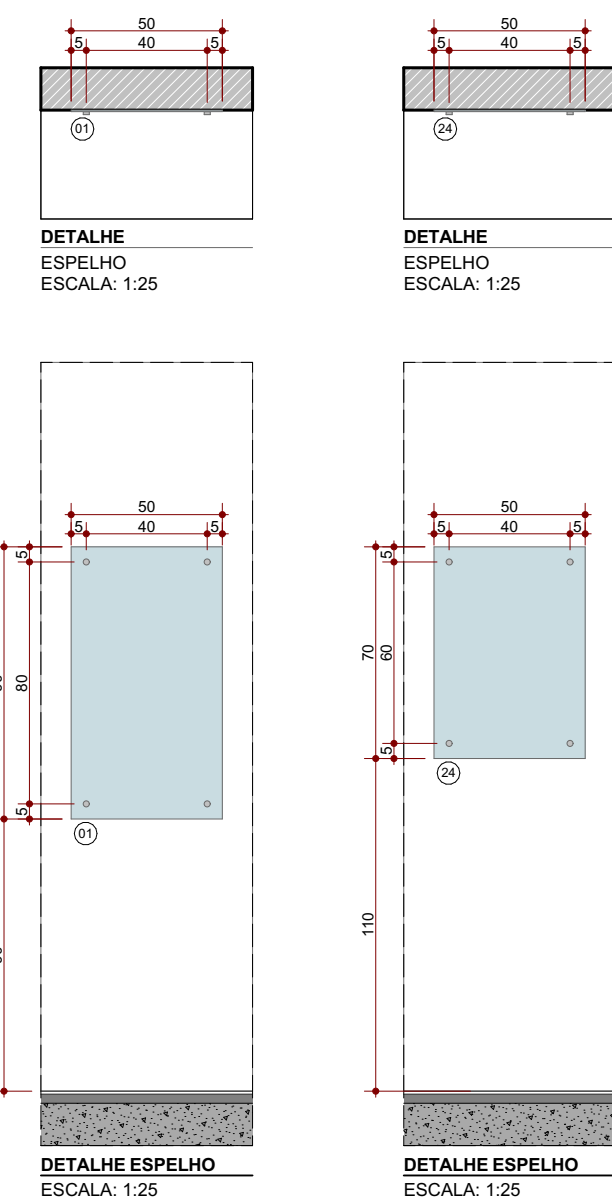


01 ESPELHO CRISTAL PARA BANHEIRO. 1200x800mm. ESPESSURA 8mm. FIXADO COM BOTOA CROMADO. BUCHA Nº10 OU Nº8 EM ALUMINIO OU BUCHA BISCULANTE OU BOROILETA (EM OPTIVALL) E PARAFUSOS COMPATIVELIS, SEM MOLDBA NA DIMENSÃO 100mm.
02 ESPELHO CRISTAL, ESPESSURA 8mm. FIXADO COM BOTOA CROMADO. BUCHA Nº10 OU Nº8 EM ALUMINIO OU BUCHA BISCULANTE OU BOROILETA (EM OPTIVALL) E PARAFUSOS COMPATIVELIS, SEM MOLDBA NA DIMENSÃO 100mm.
NOTA 1: A largura do revestimento superior é igual à largura do revestimento, ver para especificar.
NOTA 2: Especificação de instalação em parede. Cotas de 100mm e 150mm.

CÓDIGO	DESCRIÇÃO	L x A (mm)	ÁREA (m²)	REITORES (cm)	ABERTURA	Nº DE FOLHAS	QTD
PA-01	Porta de Alumínio com vidro laminado e veneziana	180x240	4,45	0,00	Abre	2F	1

CÓDIGO	DESCRIÇÃO	L x A (mm)	ÁREA (m²)	REITORES (cm)	ABERTURA	Nº DE FOLHAS	QTD
CA-01	Conejto de alumínio com vidro comum	200x240	4,80	0,00	Correr	2F	2
CO-01	Elemento Vazado de Concreto Triangular com 300x300mm com pignão eletrônica	424x300	12,76	0,05	Fixa	1F	4
GA-01	Grade de alumínio com vidro laminado	80x90	0,72	1,20	Abre	2F	2
JA-01	Janela de alumínio com vidro comum	80x60	0,48	1,80	Correr	2F	6
JA-02	Janela de alumínio com vidro comum	100x60	0,60	1,80	Correr	2F	1
JA-03	Janela de alumínio com vidro comum	150x60	0,90	1,81	Correr	3F	4
JA-04	Janela de alumínio com vidro comum	150x60	0,90	1,81	Correr	3F	3
JA-05	Janela de alumínio com vidro comum	200x60	1,20	1,80	Correr	4F	16
JA-06	Janela de alumínio com vidro comum	200x120	2,40	1,20	Correr	4F	2
VA-01	Vidro Fixo com vidro laminado	120x100	1,44	1,40	Fixa	1F	1
VA-02	Laminado Fixo de Alumínio com vidro comum	370x40	1,50	0,80	Fixa	5F	2
VA-03	Laminado Fixo de Alumínio com vidro comum	385x40	1,54	0,80	Fixa	5F	2
VA-04	Laminado Fixo de Alumínio com vidro comum	385x40	1,58	0,80	Fixa	5F	2
VA-05	Laminado Fixo de Alumínio com vidro comum	455x40	1,82	0,80	Fixa	5F	2

CÓDIGO	DESCRIÇÃO	QUANTIDADE
CO-02	GELADERIA	1
CO-03	FRIGIDAR, UMA PORTA, BRANCO	1
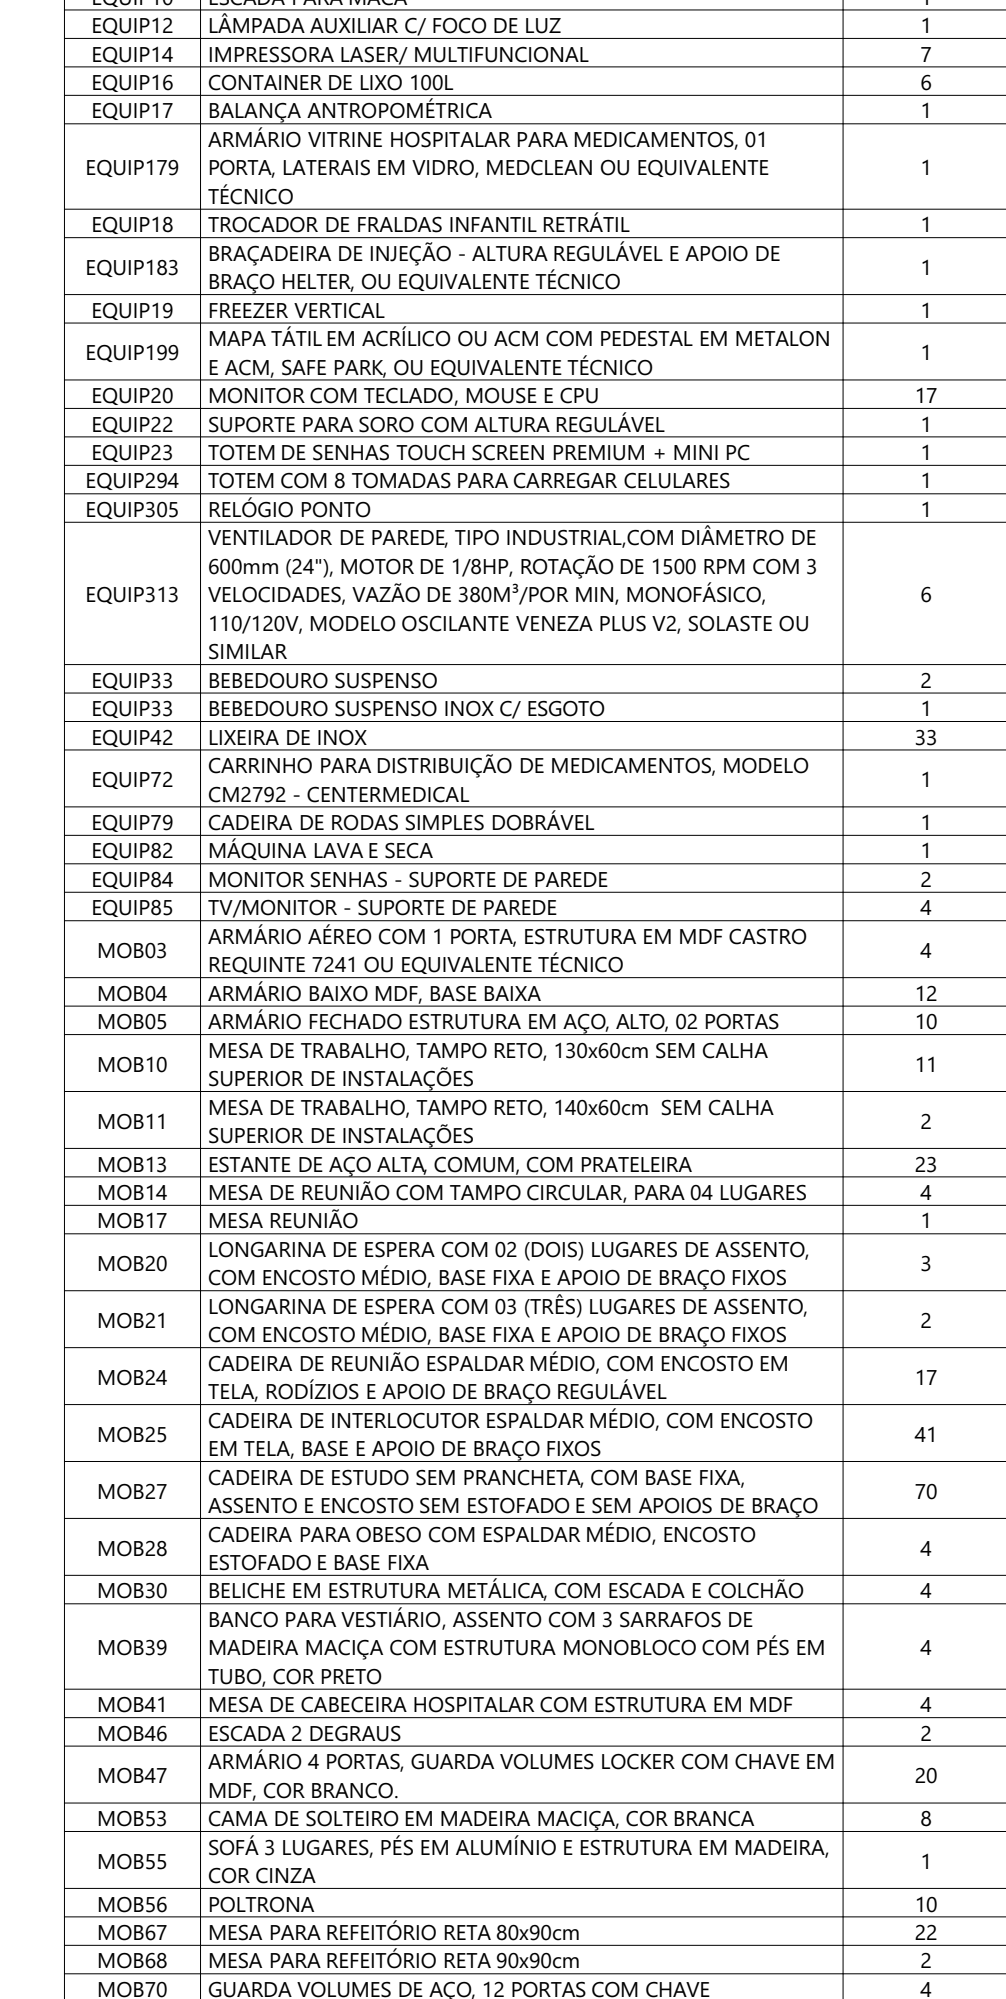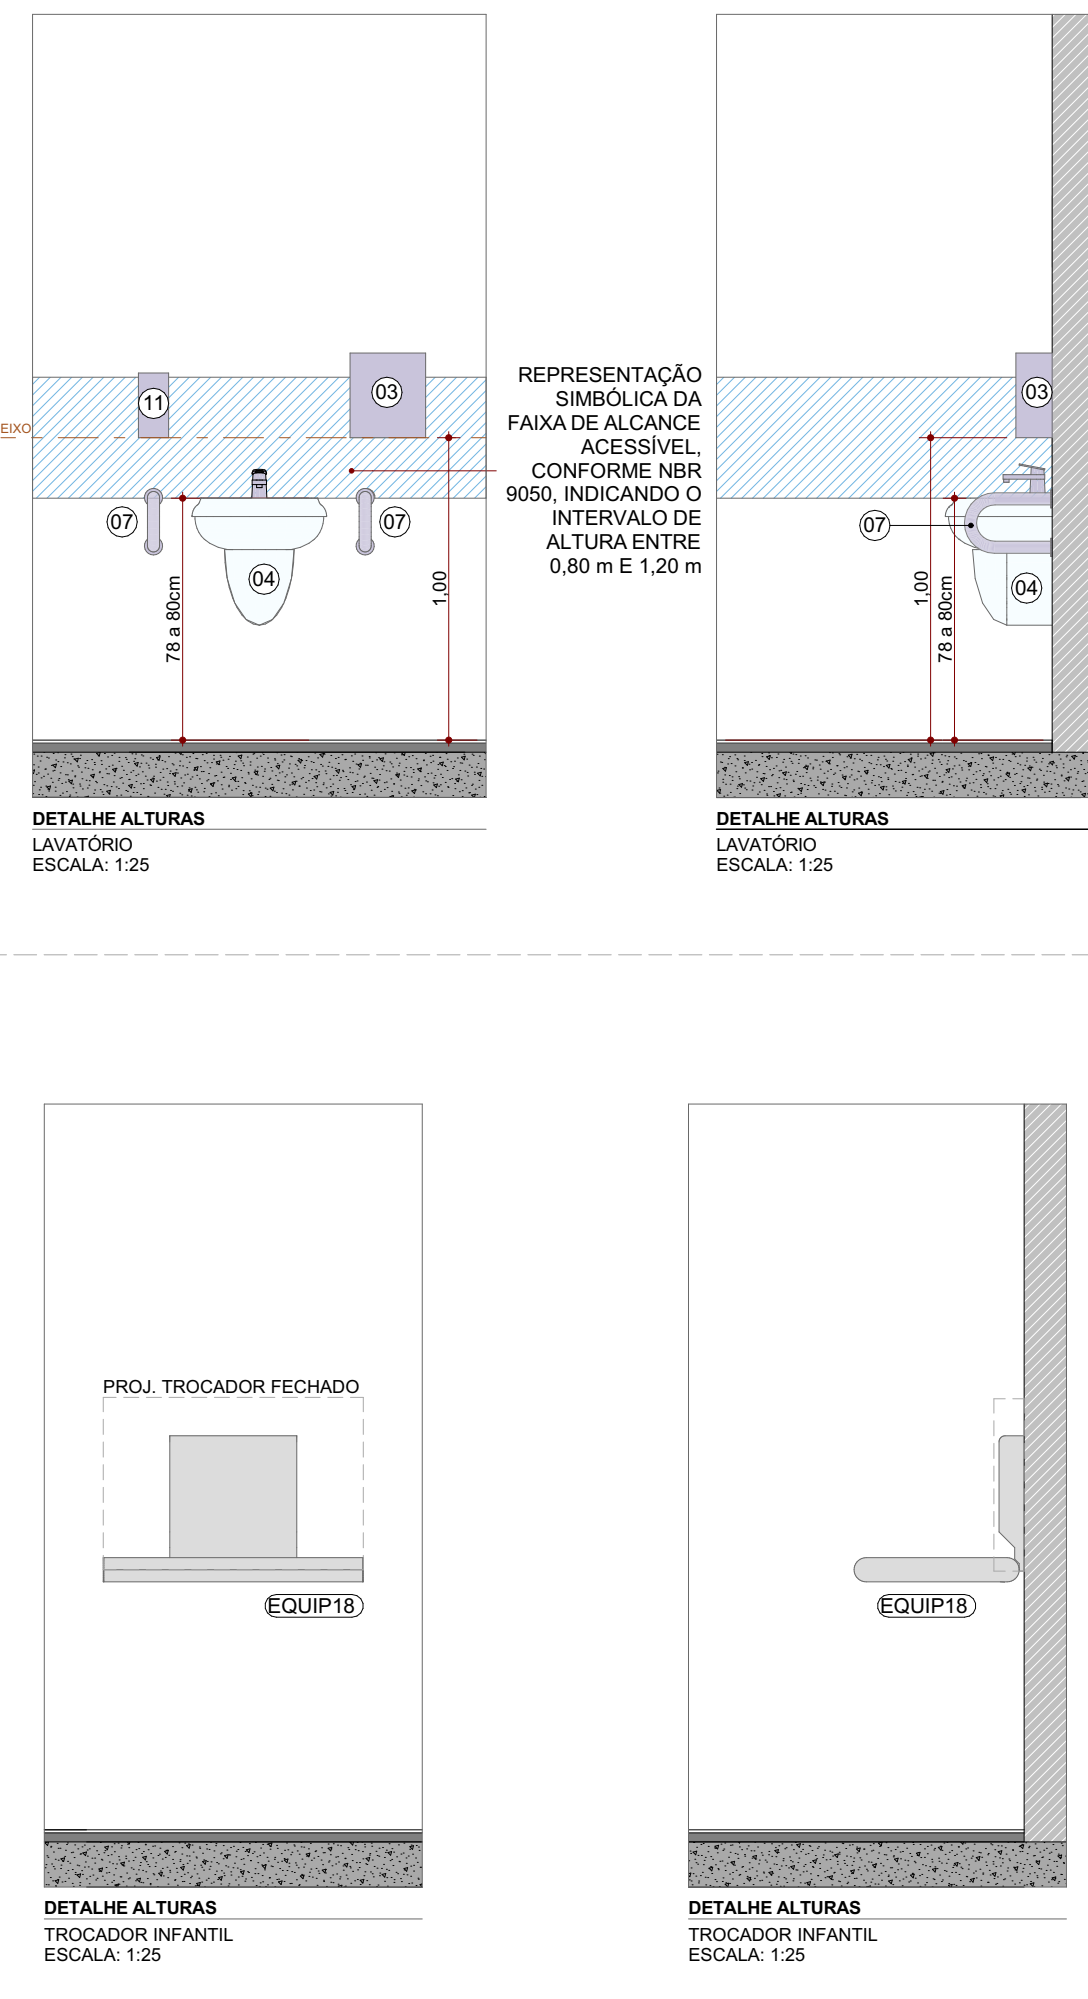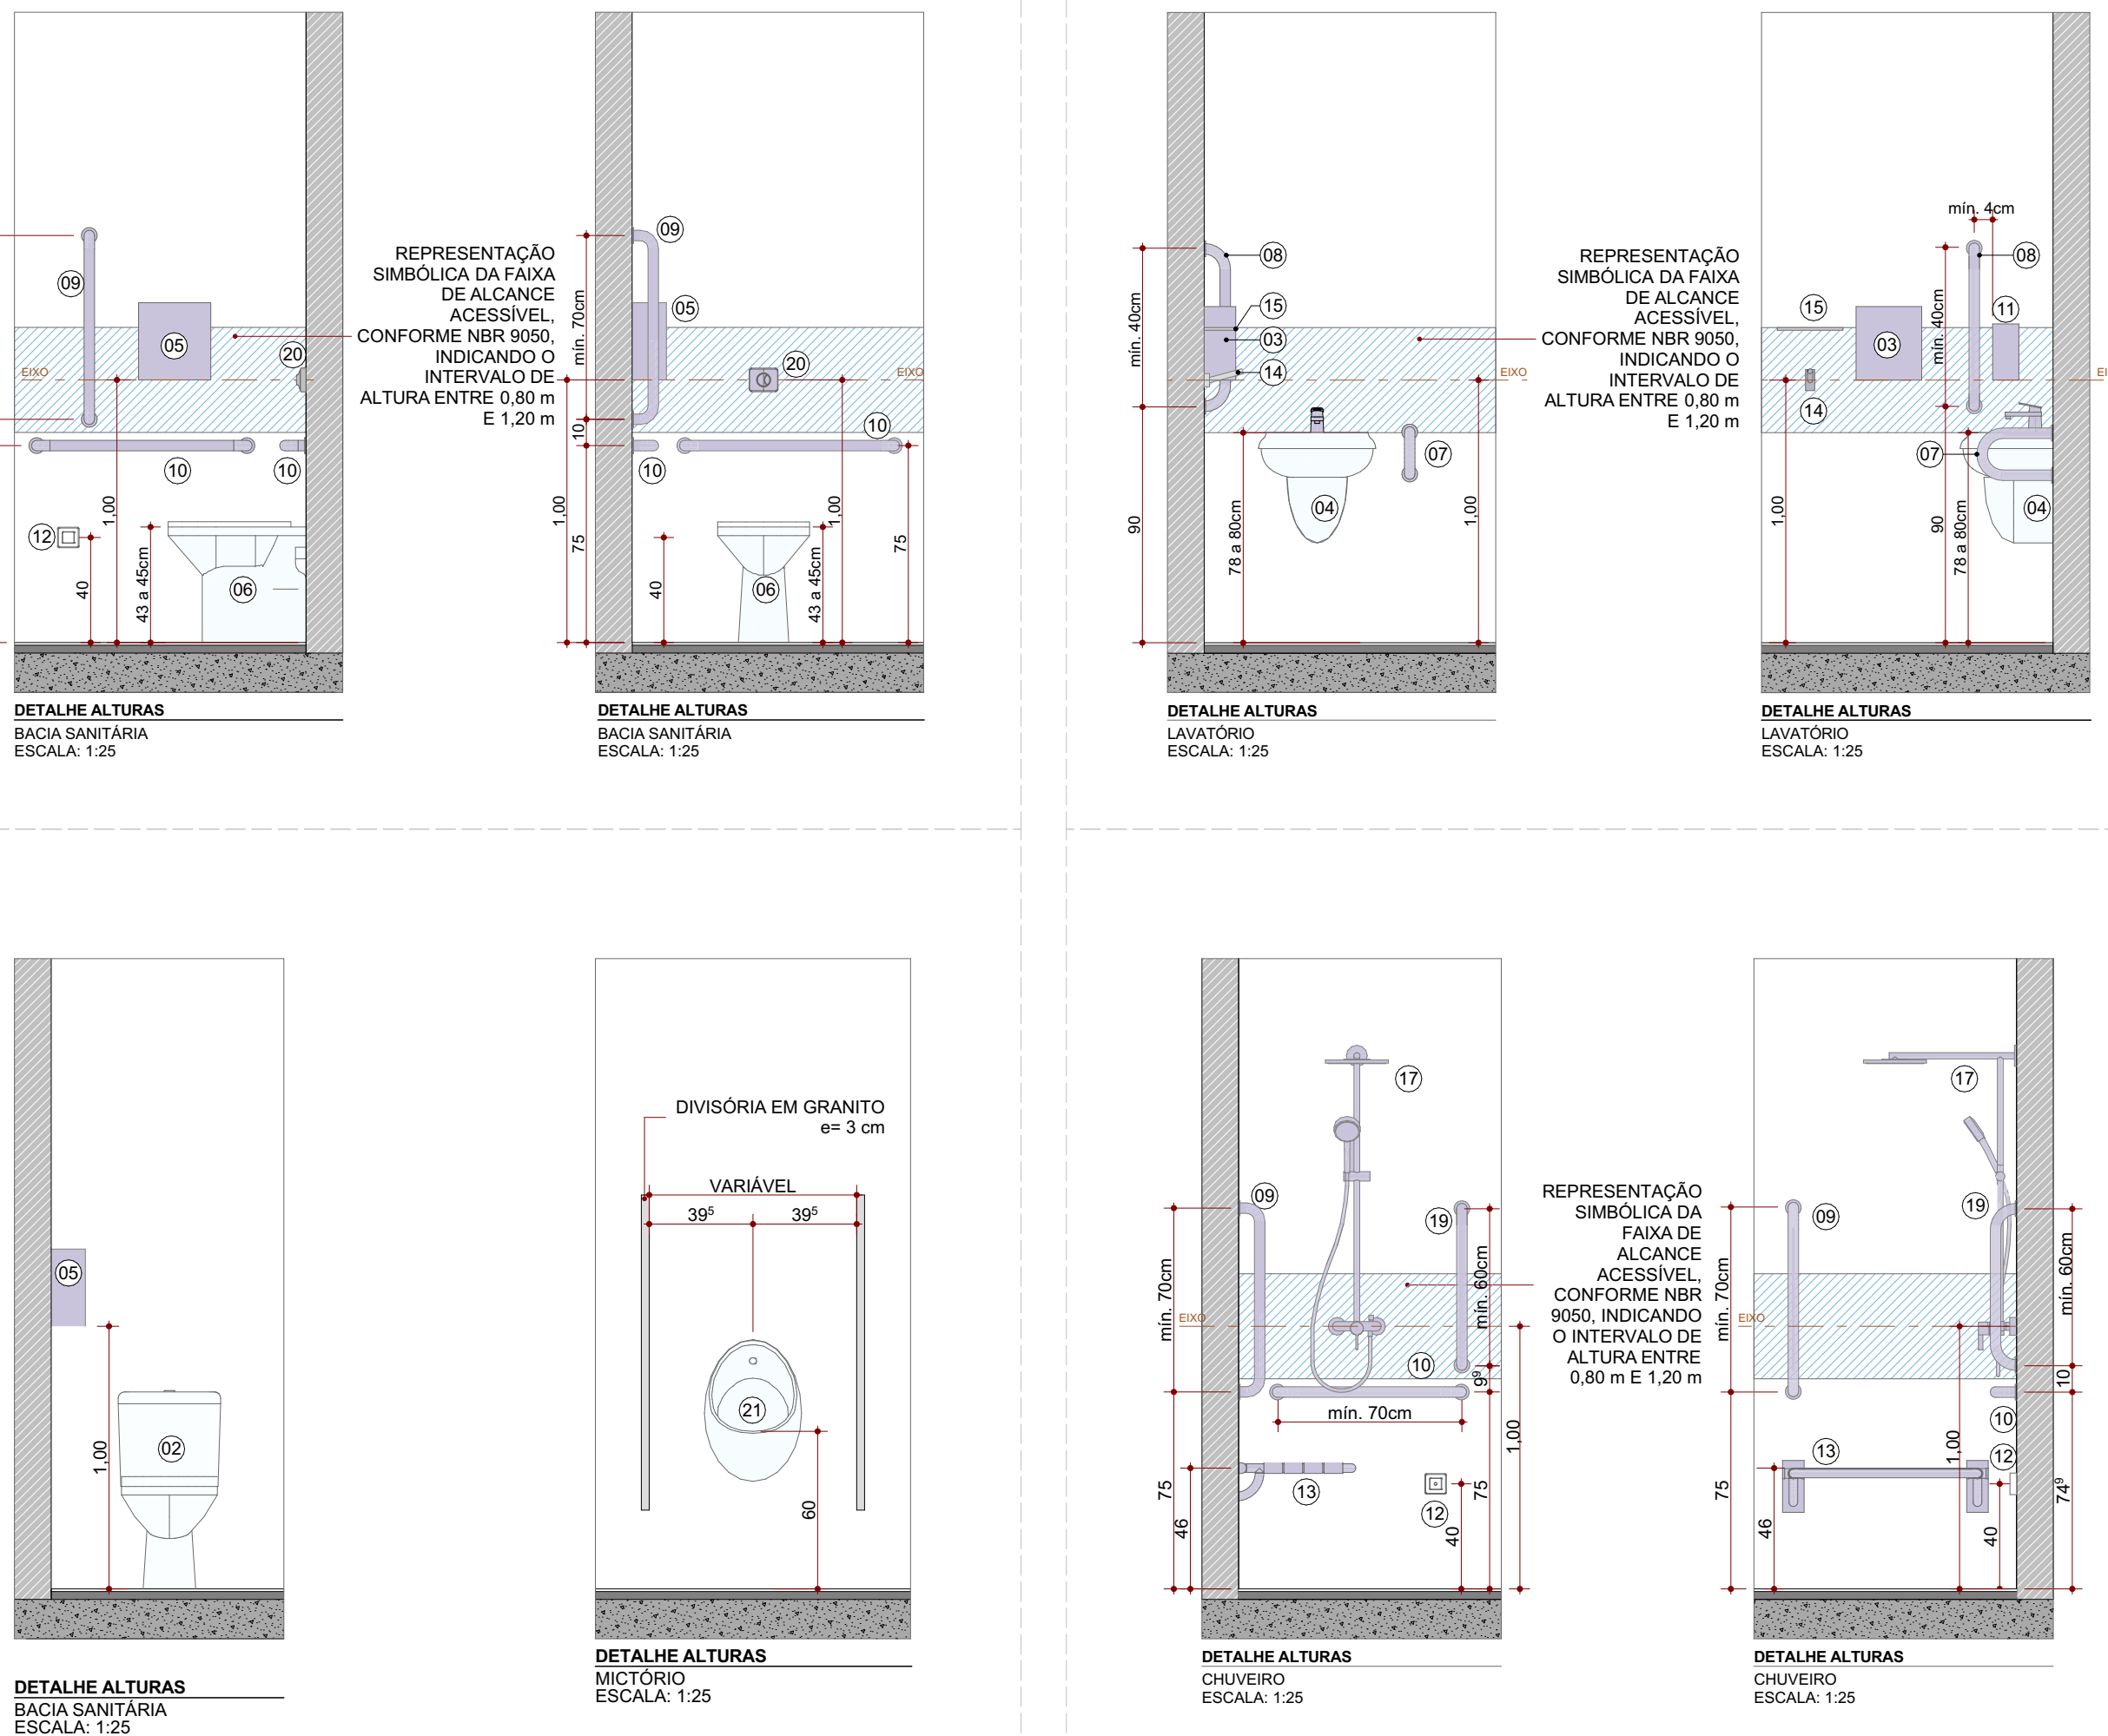

LEGENDA GERAL

1 PAREDE EM ALVENARIA COM BLOCO CERÂMICO 30x19x19cm.
2 PAREDE EM ALVENARIA COM BLOCO CERÂMICO 30x19x19cm.
3 PILAR EM CONCRETO
4 SOLERA RAMPEADA EM GRANITO CINZA ANDORINHA, ESPESSURA 2CM, DESNIVEL H=1CM
5 SOLERA EM GRANTO, ESPESSURA 2CM