


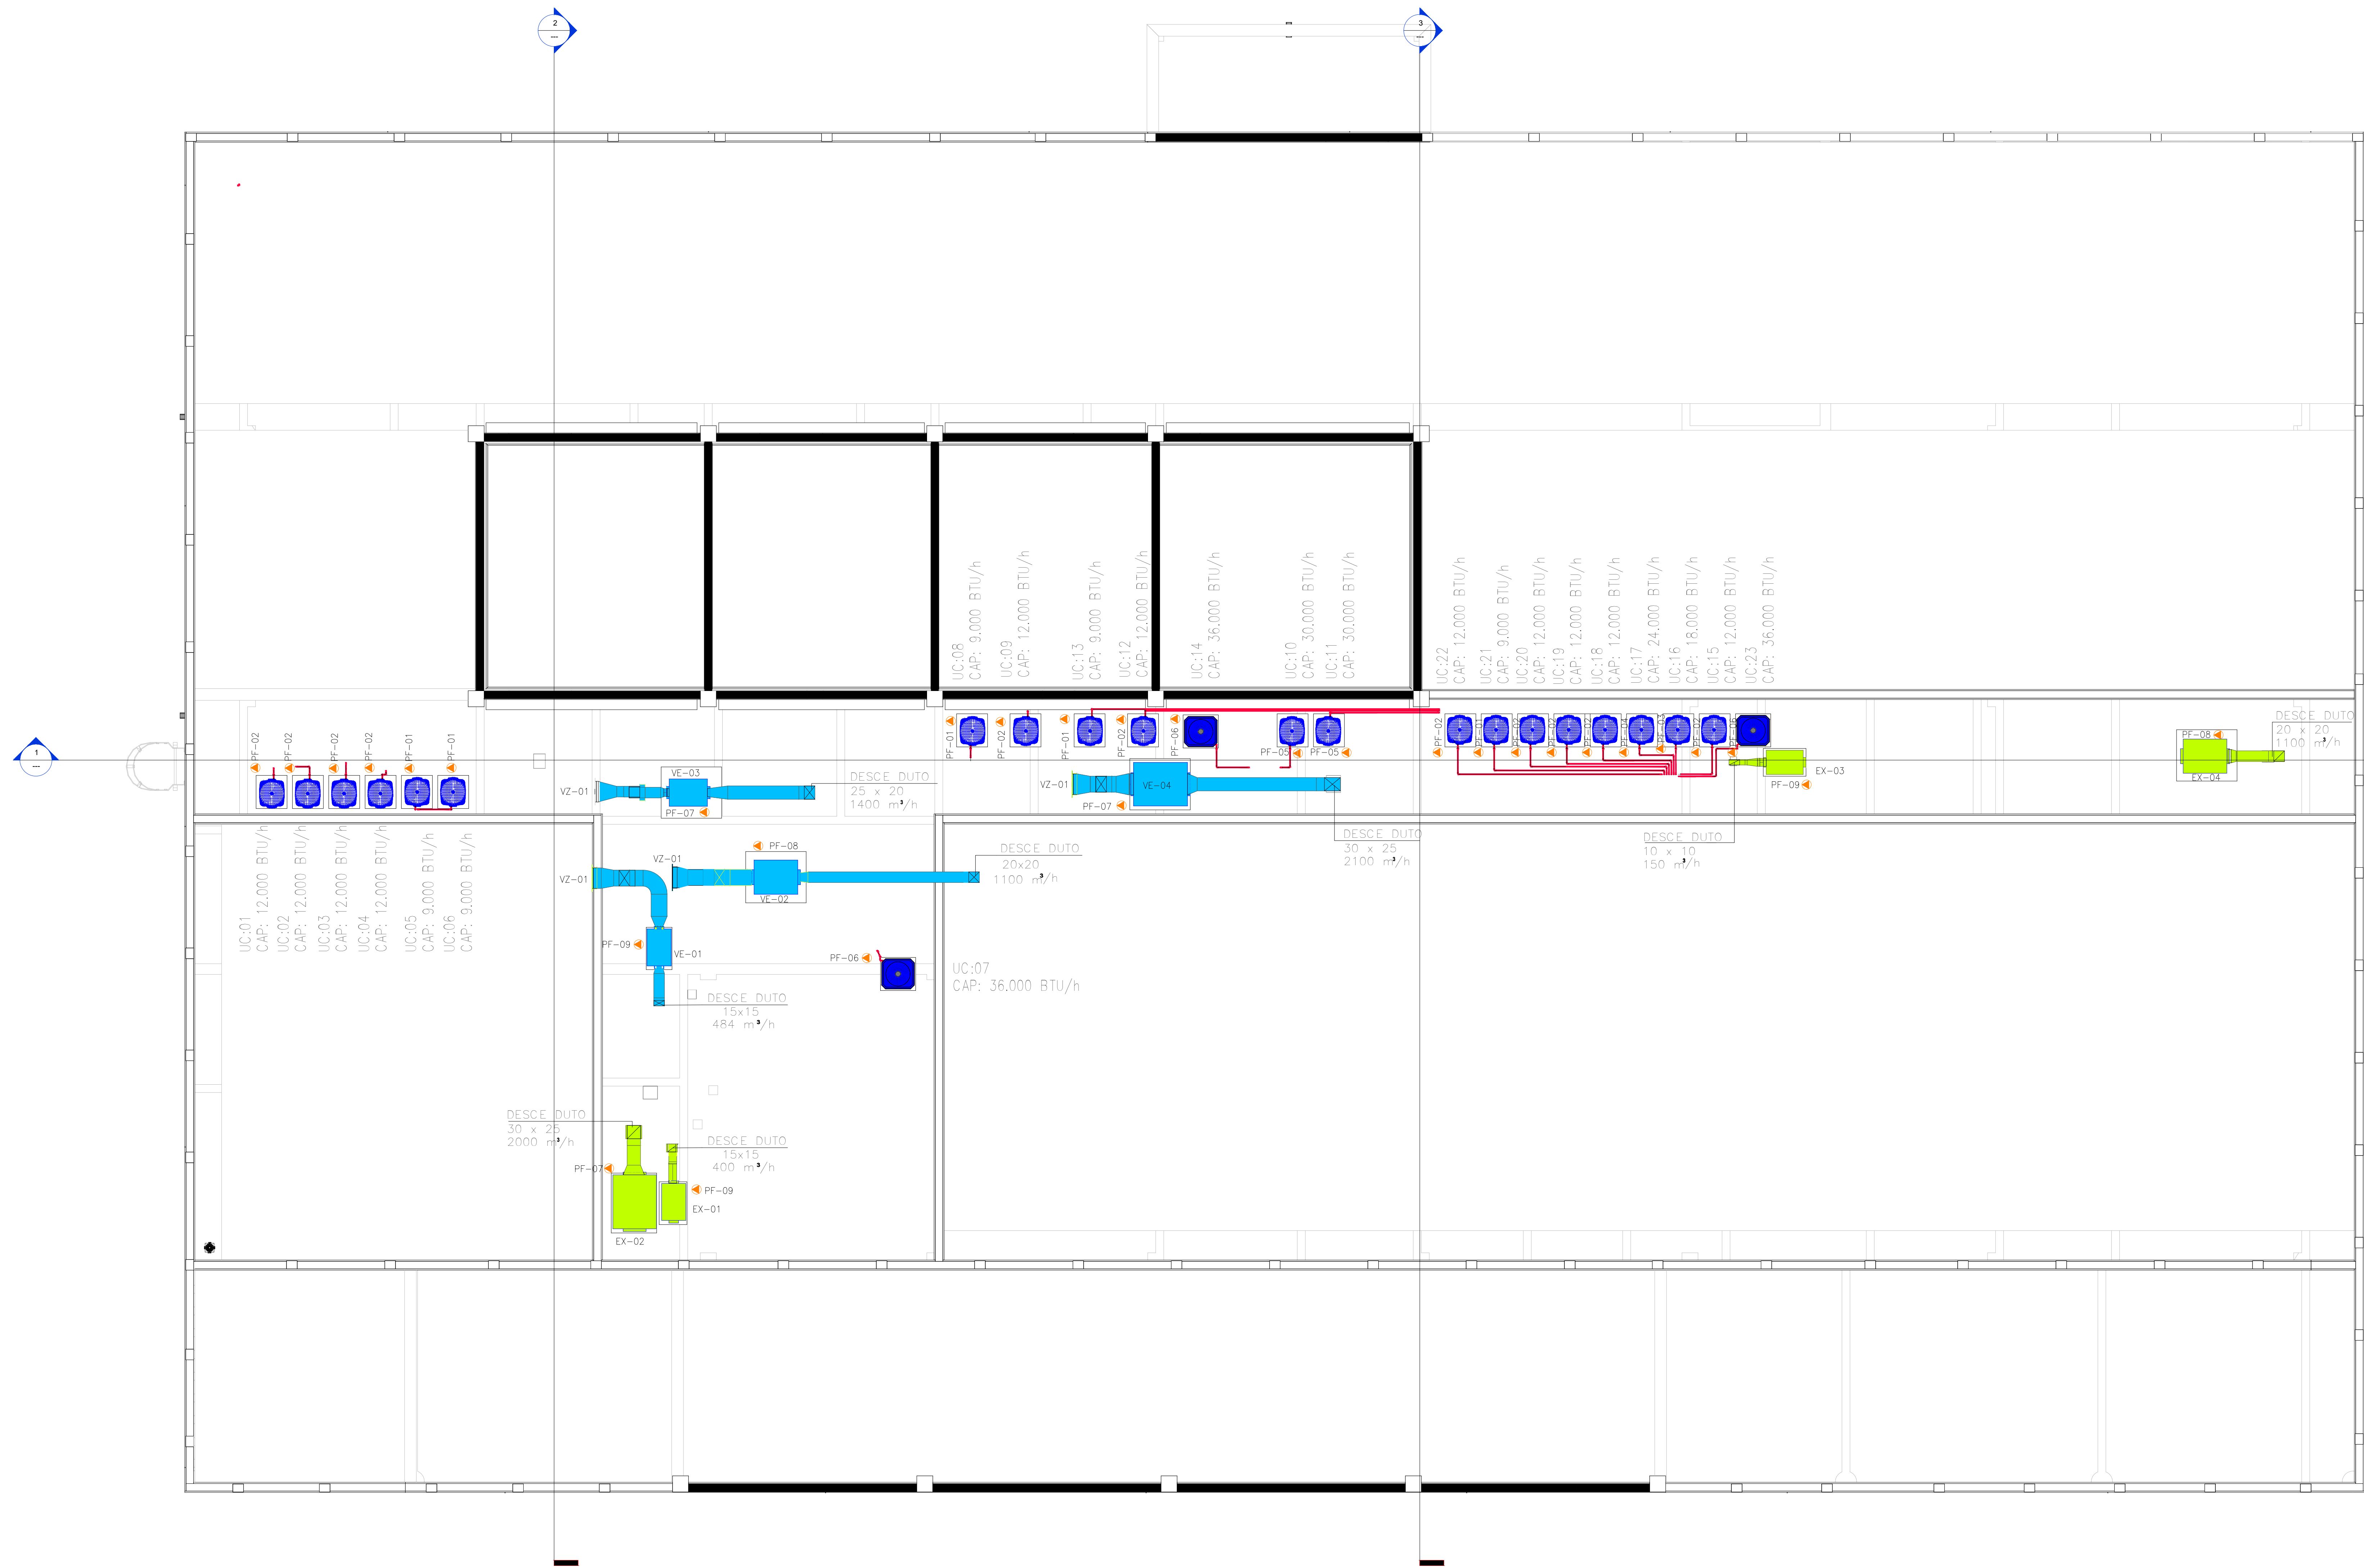

1 HVAC - PLANTA BAIXA COBERTURA
1 : 50

- LEGENDA
- ITEM
 - VAZÃO DE AR EM m³/h
 - EQUIPAMENTO RENOVAÇÃO DE AR / DUTO EM MPU
 - EQUIPAMENTO DE EXAUSTÃO / DUTO EM MPU
 - TUBULAÇÃO DE COBRE LL/LG
 - DRENO EM PVC

- NOTAS
- 01- DIMENSÕES DOS DUTOS EM CENTÍMETROS, EXCETO ONDE INDICADO;
- 02 - AS TUBULAÇÕES DE COBRE DEVEM SER ISOLADAS COM ESPUMA ELASTOMÉRICA PRETA COM PROTEÇÃO CONTRA RAIOS ULTRA-VIOLETA;

LEGENDA DOS PONTOS DE FORÇA

- PF-01: 1,0kw, 220V, 1F, 60Hz
- PF-02: 1,2kw, 220V, 1F, 60Hz
- PF-03: 1,7kw, 220V, 1F, 60Hz
- PF-04: 2,2kw, 220V, 1F, 60Hz
- PF-05: 2,8kw, 220V, 1F, 60Hz
- PF-06: 3,5kw, 220V, 1F, 60Hz
- PF-07: 0,5kw, 220V, 1F, 60Hz
- PF-08: 0,2kw, 220V, 1F, 60Hz
- PF-09: 0,1kw, 220V, 1F, 60Hz

DIMENSÕES DA TUBULAÇÃO DE COBRE

CAPACIDADE	L.L	L.G	CAPACIDADE	L.L	L.G
9.000 Btu/h	1/4"	1/2"	30.000 Btu/h	3/8"	7/8"
12.000 Btu/h	1/4"	1/2"	36.000 Btu/h	3/8"	7/8"
18.000 Btu/h	1/4"	3/4"			
24.000 Btu/h	3/8"	7/8"			

Tabela de equipamentos		
Código	Quantidade	Descrição
VE-0 1	1	GABINETE DE VENTILAÇÃO PARA RENOVAÇÃO DE AR, VAZÃO 484 m³/h, PRESSÃO ESTÁTICA 10 mmCA, FILTROS G4+H9, ALIMENTAÇÃO ELÉTRICA 220V, MONOFÁSICO, 60Hz, MODELO FH 150, DA SIGFLUX OU EQUIVALENTE TÉCNICO
VE-0 2	1	GABINETE DE VENTILAÇÃO PARA RENOVAÇÃO DE AR, VAZÃO 1.100 m³/h, PRESSÃO ESTÁTICA 10 mmCA, FILTROS G4+H9, ALIMENTAÇÃO ELÉTRICA 220V, MONOFÁSICO, 60Hz, MODELO FH 250, DA SIGFLUX OU EQUIVALENTE TÉCNICO
VE-0 3	1	GABINETE DE VENTILAÇÃO PARA RENOVAÇÃO DE AR, VAZÃO 1400 m³/h, PRESSÃO ESTÁTICA 30 mmCA, FILTROS G4+H9, ALIMENTAÇÃO ELÉTRICA 220V, MONOFÁSICO, 60Hz, MODELO FH 400, DA SIGFLUX OU EQUIVALENTE TÉCNICO
VE-0 4	1	GABINETE DE VENTILAÇÃO PARA RENOVAÇÃO DE AR, VAZÃO 2.100 m³/h, PRESSÃO ESTÁTICA 20 mmCA, FILTROS G4+H9, ALIMENTAÇÃO ELÉTRICA 220V, MONOFÁSICO, 60Hz, MODELO FH 400, DA SIGFLUX OU EQUIVALENTE TÉCNICO
EX-0 1	1	GABINETE DE EXAUSTÃO, VAZÃO 400 m³/h, PRESSÃO ESTÁTICA 25 mmCA, ALIMENTAÇÃO ELÉTRICA 220V, MONOFÁSICO, 60Hz, MODELO FH 150, DA SIGFLUX OU EQUIVALENTE TÉCNICO SIGFLUX
EX-0 2	1	GABINETE DE EXAUSTÃO, VAZÃO 2.000 m³/h, PRESSÃO ESTÁTICA 32 mmCA, ALIMENTAÇÃO ELÉTRICA 220V, MONOFÁSICO, 60Hz, MODELO FH 400, DA SIGFLUX OU EQUIVALENTE TÉCNICO
EX-0 3	1	GABINETE DE EXAUSTÃO, VAZÃO 150 m³/h, PRESSÃO ESTÁTICA 20 mmCA, ALIMENTAÇÃO ELÉTRICA 220V, MONOFÁSICO, 60Hz, MODELO FH 100, DA SIGFLUX OU EQUIVALENTE TÉCNICO
EX-0 4	1	GABINETE DE EXAUSTÃO, VAZÃO 1.100 m³/h, PRESSÃO ESTÁTICA 20 mmCA, ALIMENTAÇÃO ELÉTRICA 220V, MONOFÁSICO, 60Hz, MODELO FH 250, DA SIGFLUX OU EQUIVALENTE TÉCNICO
UC-1	1	UNIDADE CONDENSADORA TIPO SPLIT INVERTER, DESCARGA VERTICAL, CAPACIDADE DE 12.000 BTU/h, DA CARRIER OU EQUIVALENTE TÉCNICO
UC-2	1	UNIDADE CONDENSADORA TIPO SPLIT INVERTER, DESCARGA VERTICAL, CAPACIDADE DE 12.000 BTU/h, DA CARRIER OU EQUIVALENTE TÉCNICO
UC-3	1	UNIDADE CONDENSADORA TIPO SPLIT INVERTER, DESCARGA VERTICAL, CAPACIDADE DE 12.000 BTU/h, DA CARRIER OU EQUIVALENTE TÉCNICO
UC-4	1	UNIDADE CONDENSADORA TIPO SPLIT INVERTER, DESCARGA VERTICAL, CAPACIDADE DE 12.000 BTU/h, DA CARRIER OU EQUIVALENTE TÉCNICO
UC-5	1	UNIDADE CONDENSADORA TIPO SPLIT INVERTER, DESCARGA VERTICAL, CAPACIDADE DE 9.000 BTU/h, DA CARRIER OU EQUIVALENTE TÉCNICO
UC-6	1	UNIDADE CONDENSADORA TIPO SPLIT INVERTER, DESCARGA VERTICAL, CAPACIDADE DE 9.000 BTU/h, DA CARRIER OU EQUIVALENTE TÉCNICO
UC-7	1	UNIDADE CONDENSADORA TIPO SPLIT INVERTER, DESCARGA VERTICAL, CAPACIDADE DE 36.000 BTU/h, DA CARRIER OU EQUIVALENTE TÉCNICO
UC-8	1	UNIDADE CONDENSADORA TIPO SPLIT INVERTER, DESCARGA VERTICAL, CAPACIDADE DE 9.000 BTU/h, DA CARRIER OU EQUIVALENTE TÉCNICO
UC-9	1	UNIDADE CONDENSADORA TIPO SPLIT INVERTER, DESCARGA VERTICAL, CAPACIDADE DE 12.000 BTU/h, DA CARRIER OU EQUIVALENTE TÉCNICO
UC-10	1	UNIDADE CONDENSADORA TIPO SPLIT INVERTER, DESCARGA VERTICAL, CAPACIDADE DE 30.000 BTU/h, DA CARRIER OU EQUIVALENTE TÉCNICO
UC-11	1	UNIDADE CONDENSADORA TIPO SPLIT INVERTER, DESCARGA VERTICAL, CAPACIDADE DE 30.000 BTU/h, DA CARRIER OU EQUIVALENTE TÉCNICO
UC-12	1	UNIDADE CONDENSADORA TIPO SPLIT INVERTER, DESCARGA VERTICAL, CAPACIDADE DE 12.000 BTU/h, DA CARRIER OU EQUIVALENTE TÉCNICO
UC-13	1	UNIDADE CONDENSADORA TIPO SPLIT INVERTER, DESCARGA VERTICAL, CAPACIDADE DE 9.000 BTU/h, DA CARRIER OU EQUIVALENTE TÉCNICO
UC-14	1	UNIDADE CONDENSADORA TIPO SPLIT INVERTER, DESCARGA VERTICAL, CAPACIDADE DE 36.000 BTU/h, DA CARRIER OU EQUIVALENTE TÉCNICO
UC-15	1	UNIDADE CONDENSADORA TIPO SPLIT INVERTER, DESCARGA VERTICAL, CAPACIDADE DE 12.000 BTU/h, DA CARRIER OU EQUIVALENTE TÉCNICO
UC-16	1	UNIDADE CONDENSADORA TIPO SPLIT INVERTER, DESCARGA VERTICAL, CAPACIDADE DE 18.000 BTU/h, DA CARRIER OU EQUIVALENTE TÉCNICO
UC-17	1	UNIDADE CONDENSADORA TIPO SPLIT INVERTER, DESCARGA VERTICAL, CAPACIDADE DE 24.000 BTU/h, DA CARRIER OU EQUIVALENTE TÉCNICO
UC-18	1	UNIDADE CONDENSADORA TIPO SPLIT INVERTER, DESCARGA VERTICAL, CAPACIDADE DE 12.000 BTU/h, DA CARRIER OU EQUIVALENTE TÉCNICO
UC-19	1	UNIDADE CONDENSADORA TIPO SPLIT INVERTER, DESCARGA VERTICAL, CAPACIDADE DE 12.000 BTU/h, DA CARRIER OU EQUIVALENTE TÉCNICO
UC-20	1	UNIDADE CONDENSADORA TIPO SPLIT INVERTER, DESCARGA VERTICAL, CAPACIDADE DE 9.000 BTU/h, DA CARRIER OU EQUIVALENTE TÉCNICO
UC-21	1	UNIDADE CONDENSADORA TIPO SPLIT INVERTER, DESCARGA VERTICAL, CAPACIDADE DE 9.000 BTU/h, DA CARRIER OU EQUIVALENTE TÉCNICO
UC-22	1	UNIDADE CONDENSADORA TIPO SPLIT INVERTER, DESCARGA VERTICAL, CAPACIDADE DE 12.000 BTU/h, DA CARRIER OU EQUIVALENTE TÉCNICO
UC-23	1	UNIDADE CONDENSADORA TIPO SPLIT INVERTER, DESCARGA VERTICAL, CAPACIDADE DE 36.000 BTU/h, DA CARRIER OU EQUIVALENTE TÉCNICO
VZ-01	4	VENEZIANA EXTERIOR, DIMENSÕES 385x330, MODELO AWG, DA TROX OU EQUIVALENTE TÉCNICO

 CONSÓRCIO SAÚDE CONSORCIADO - MSP CONSORCIO SAÚDE CONCRETIZA MSP - CNPJ 05.255.644/0001-29 RUA CANAL DAS PÁSSARAS, Nº 10, ANDAR 1º, RUA DE ANDARAÍ - CEP 30.360-040 - FONE (31) 3028-1031 Medida em centímetros. O valor de cada prestação de obra mensal. Controlar medidas no local. Antes de qualquer alteração consultar o arquiteto responsável.		
REV.	DATA	CONTÉUDO
02	04/02/2026	REVISÃO 02 - CORREÇÃO DE ERROS DE CÁLCULO E DESENHO
01	23/01/2026	REVISÃO 01 - ELABORAÇÃO DO PROJETO DE ARQUITETURA
00	14/12/2025	EMIÇÃO INICIAL

TÍTULO DA PROPOSTA: PROJETO DE CLIMATIZAÇÃO, VENTILAÇÃO E EXAUSTÃO		FRANCA:	ESCALA:
PLANTA BAIXA COBERTURA		002	IND
TIPO DA EDIFICAÇÃO: EDIFICAÇÃO ASSISTENCIAL DE SAÚDE (EAS)		ZONAMENTO:	COORD. DE APROV.:
CONSTRUÇÃO DE: CENTRO DE ATENÇÃO PSICOSSOCIAL III		-	-
LOCAL DA OBRA: DIVERSOS (PROJETO PADRÃO)		DATA DO PROJETO: DEZEMBRO 2025	TAXA DE OCUPAÇÃO: -
PROPRIETÁRIO: SECRETARIA DA SAÚDE DO ESTADO DA BAHIA (SESAB)		CNPJ: 13.937.131/0001-41	INDICAÇÃO MUNICIPAL: -
SITUAÇÃO SEM ESCALA:		DECLARO QUE A APROVAÇÃO DO PROJETO NÃO IMPLICA NO RECONHECIMENTO PELA PREFEITURA DO DIREITO DE PROPRIEDADE DO TERRENO	
		PROPRIETÁRIO: SECRETARIA DA SAÚDE DO ESTADO DA BAHIA (SESAB) CNPJ 13.937.131/0001-41 AUTOR DO PROJETO: MANUELA CECILIA CARNEIRO - CREA-BA 76698BA RESPONSÁVEL TÉCNICO PELA OBRA:	
QUADRO DE ÁREAS:		ESPAÇO RESERVADO PARA APROVAÇÃO:	
ESPAÇO RESERVADO PARA APROVAÇÃO:		ESPAÇO RESERVADO PARA APROVAÇÃO:	