
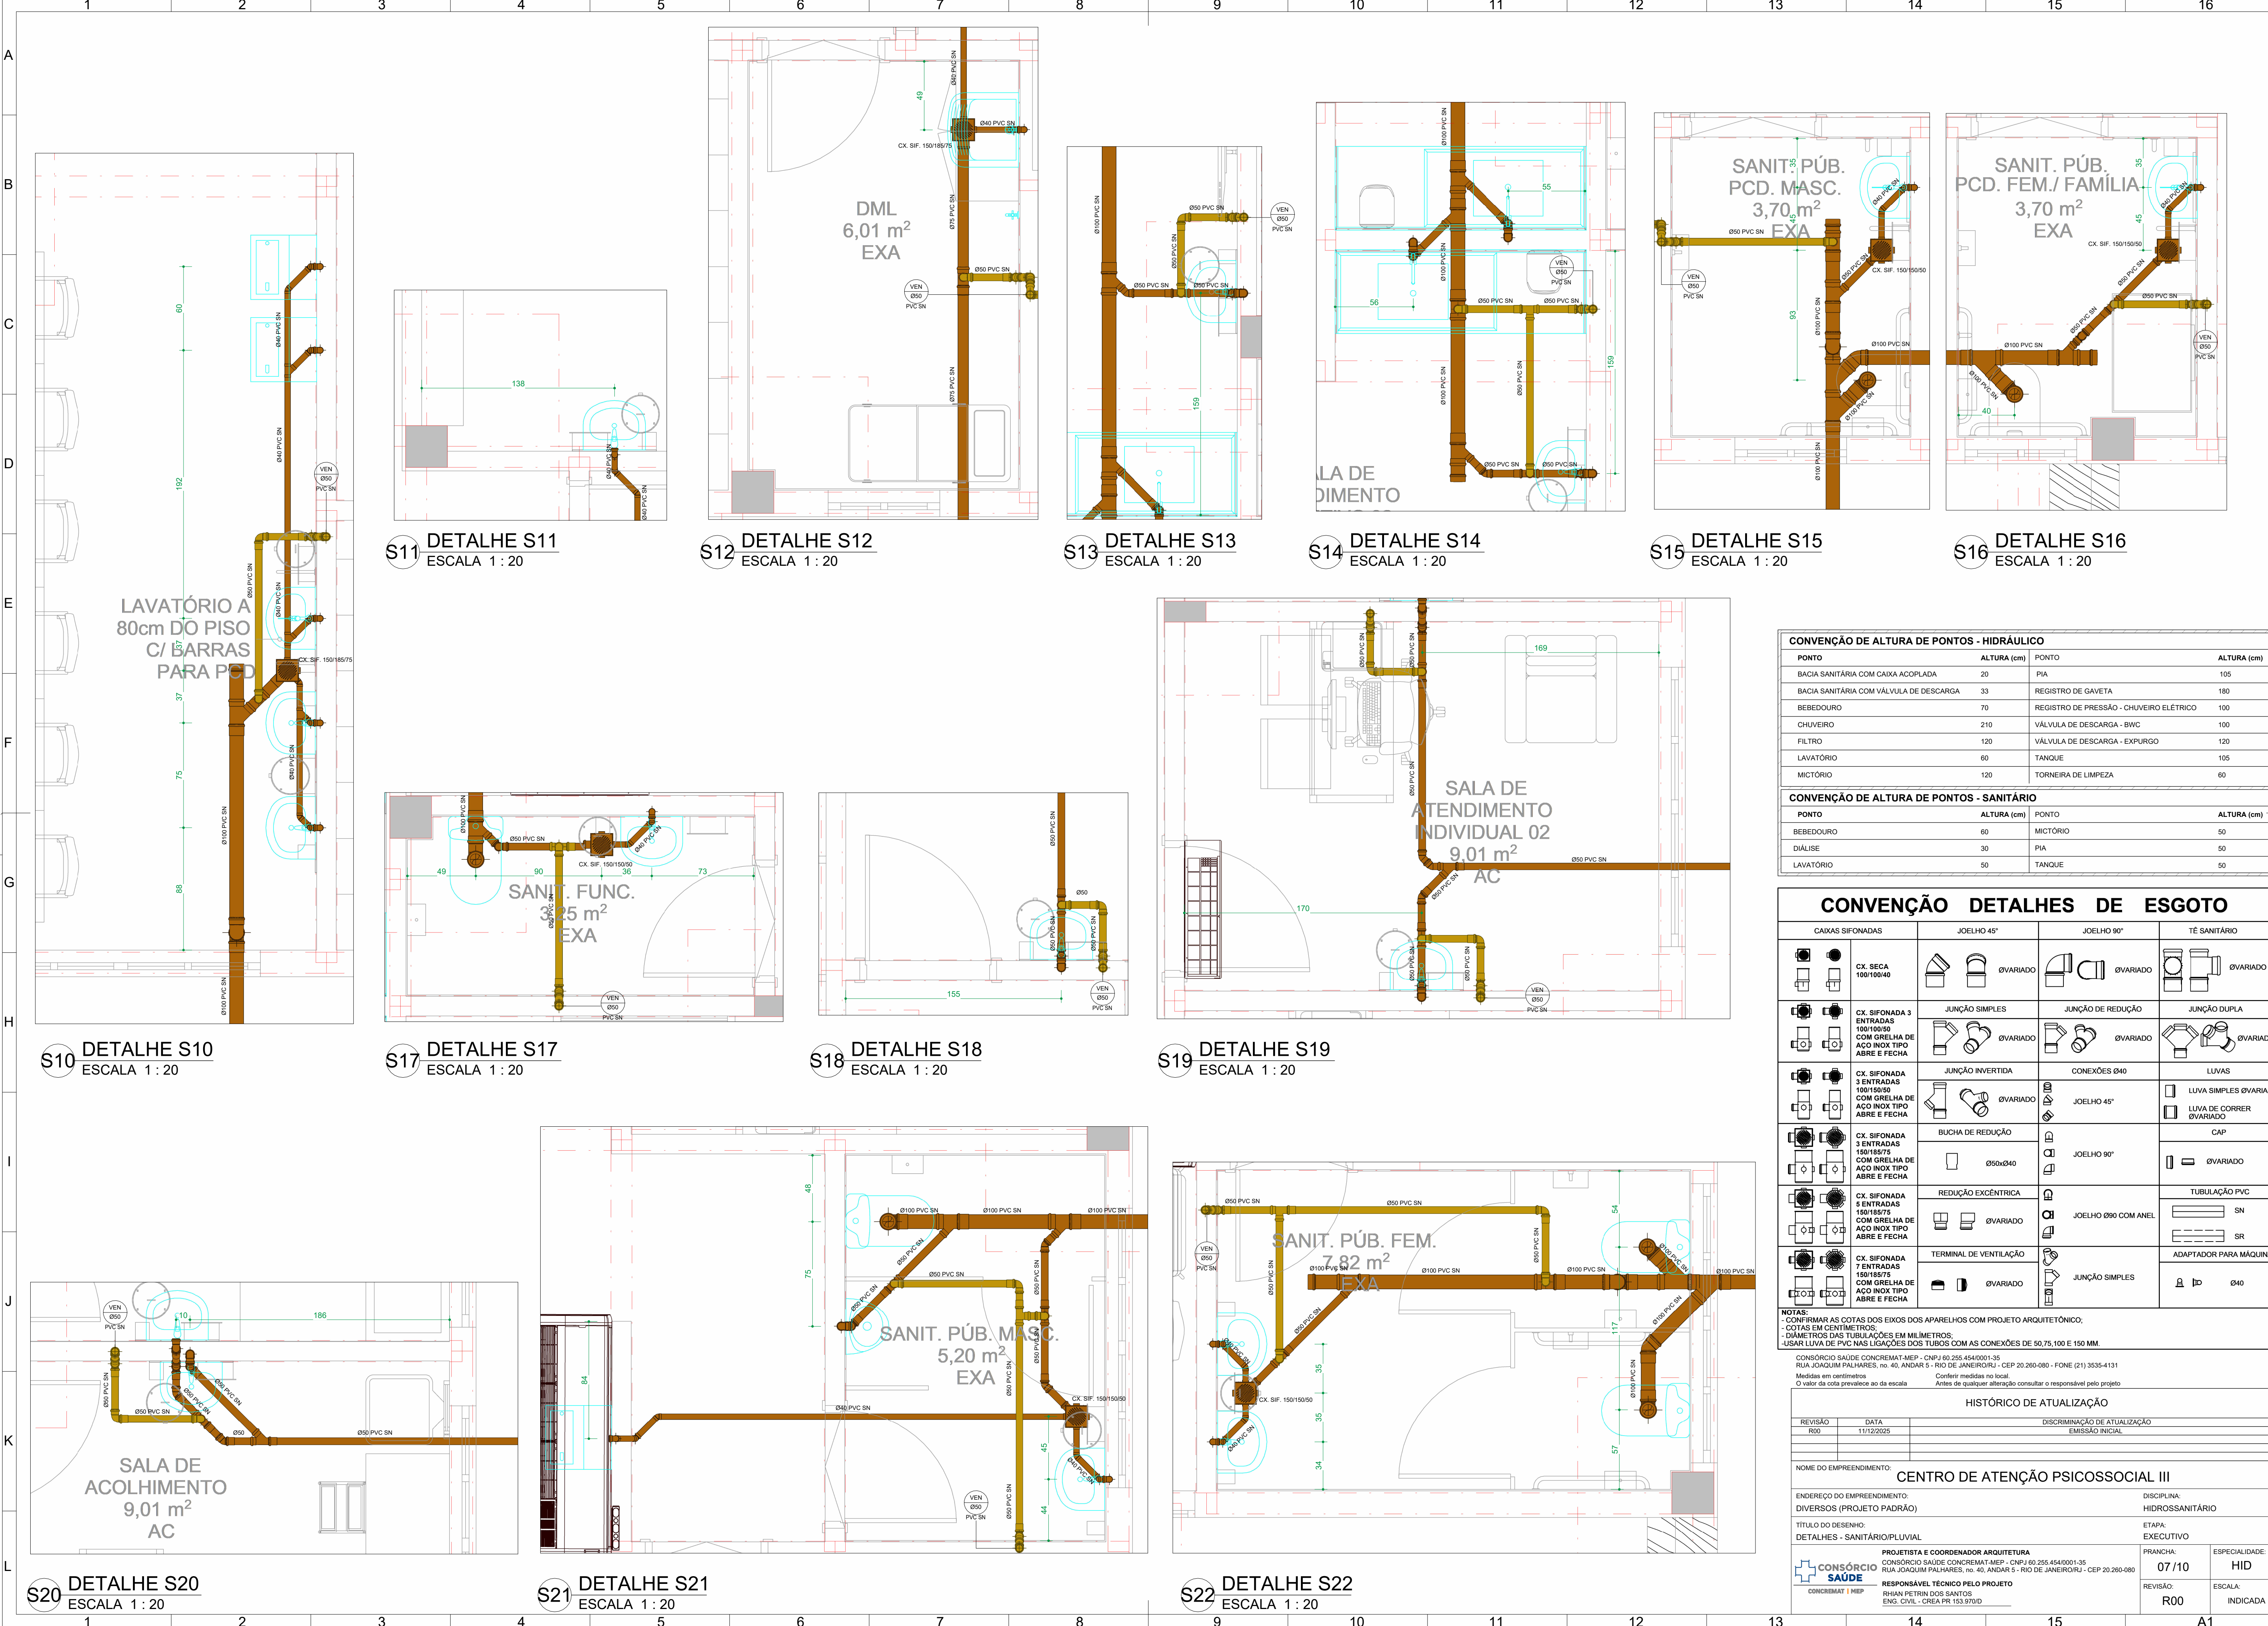
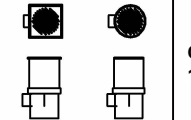
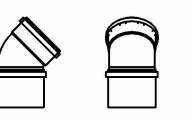
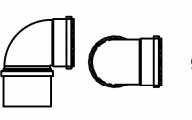
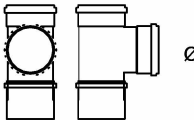
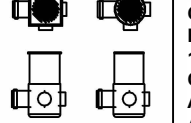
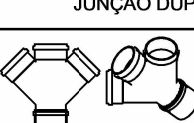
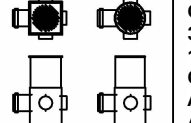
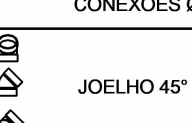
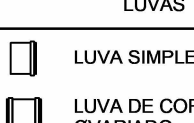
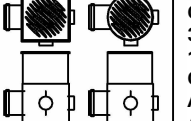
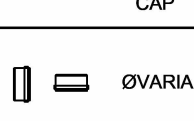
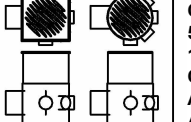
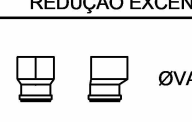
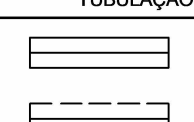
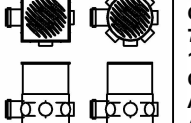
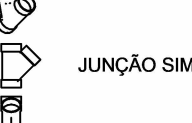
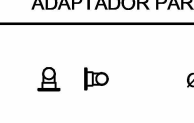
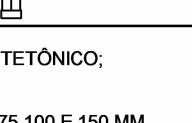


 

CONVENÇÃO DE ALTURA DE PONTOS - HIDRÁULICO			
PONTO	ALTURA (cm)	PONTO	ALTURA (cm)
BACIA SANITÁRIA COM CAIXA ACOPLADA	20	PIA	105
BACIA SANITÁRIA COM VÁLVULA DE DESCARGA	33	REGISTRO DE GAVETA	180
BEBEDOURO	70	REGISTRO DE PRESSÃO - CHUVEIRO ELÉTRICO	100
CHUVEIRO	210	VÁLVULA DE DESCARGA - BWC	100
FILTRO	120	VÁLVULA DE DESCARGA - EXPURGO	120
LAVATÓRIO	60	TANQUE	105
MICTÓRIO	120	TORNEIRA DE LIMPEZA	60

CONVENÇÃO DE ALTURA DE PONTOS - SANITÁRIO							
PONTO		ALTURA (cm)		PONTO		ALTURA (cm)	
BEBEDOURO		60		MICTÓRIO		50	
DIALISE		30		PIA		50	
LAVATÓRIO		50		TANQUE		50	

CONVENÇÃO DETALHES DE ESGOTO			
CAIXAS SIFONADAS	JOELHO 45°	JOELHO 90°	TÊ SANITÁRIO
 CX. SECA 100/100/40	 ØVARIADO	 ØVARIADO	 ØVARIADO
 CX. SIFONADA 3 ENTRADAS 100/100/50 COM GRELHA DE AÇO INOX TIPO ABRE E FECHA	 JUNÇÃO SIMPLES ØVARIADO	 JUNÇÃO DE REDUÇÃO ØVARIADO	 JUNÇÃO DUPLA ØVARIADO
 CX. SIFONADA 3 ENTRADAS 100/100/50 COM GRELHA DE AÇO INOX TIPO ABRE E FECHA	 JUNÇÃO INVERTIDA ØVARIADO	 CONEXÕES Ø40	 LUVAS
 CX. SIFONADA 3 ENTRADAS 150/150/75 COM GRELHA DE AÇO INOX TIPO ABRE E FECHA	 BUCHA DE REDUÇÃO Ø50xØ40	 JOELHO 45°	 LUVA SIMPLES ØVARIADO
 CX. SIFONADA 3 ENTRADAS 150/150/75 COM GRELHA DE AÇO INOX TIPO ABRE E FECHA	 REDUÇÃO ECCÊNTRICA ØVARIADO	 JOELHO 90°	 LUVA DE CORRER ØVARIADO
 CX. SIFONADA 7 ENTRADAS 150/150/75 COM GRELHA DE AÇO INOX TIPO ABRE E FECHA	 TERMINAL DE VENTILAÇÃO ØVARIADO	 JOELHO Ø90 COM ANEL	 CAP
		 JUNÇÃO SIMPLES	 TUBULAÇÃO PVC SN SR
			 ADAPTADOR PARA MÁQUINA Ø40

CONSORCIO SAÚDE CONCREMAT-MEP - CNPJ 60.255.454/0001-35

RUA JOAQUIM PALHARES, no. 40, ANDAR 5 - RIO DE JANEIRO/RJ - CEP 20.260-080 - FONE (21) 3535-4131

Medidas em centímetros

O valor da cota prevalece ao da escala

Confeir medidas no local

Antes de qualquer alteração consultar o responsável pelo projeto

HISTÓRICO DE ATUALIZAÇÃO

REVISÃO	DATA	DISCRIMINAÇÃO DE ATUALIZAÇÃO
R00	11/12/2025	EMISSÃO INICIAL
NOME DO EMPREENDIMENTO: CENTRO DE ATENÇÃO PSICOSSOCIAL III		
ENDEREÇO DO EMPREENDIMENTO: DIVERSOS (PROJETO PADRÃO)		DISCIPLINA: HIDROSSANITÁRIO
TÍTULO DO DESENHO: DETALHES - SANITÁRIO/PLUVIAL		ETAPA: EXECUTIVO
CONSORCIO SAÚDE CONCREMAT MEP PROJETISTA E COORDENADOR ARQUITETURA CONSORCIO SAÚDE CONCREMAT-MEP - CNPJ 60.255.454/0001-35 RUA JOAQUIM PALHARES, no. 40, ANDAR 5 - RIO DE JANEIRO/RJ - CEP 20.260-080		PRANCHA: 07/10
RESPONSÁVEL TÉCNICO PELO PROJETO RHIAN PETRIN DOS SANTOS ENG. CIVIL - CREIA PR 153.970/D		REVISÃO: R00
		ESPECIALIDADE: HID
		ESCALA: INDICADA