



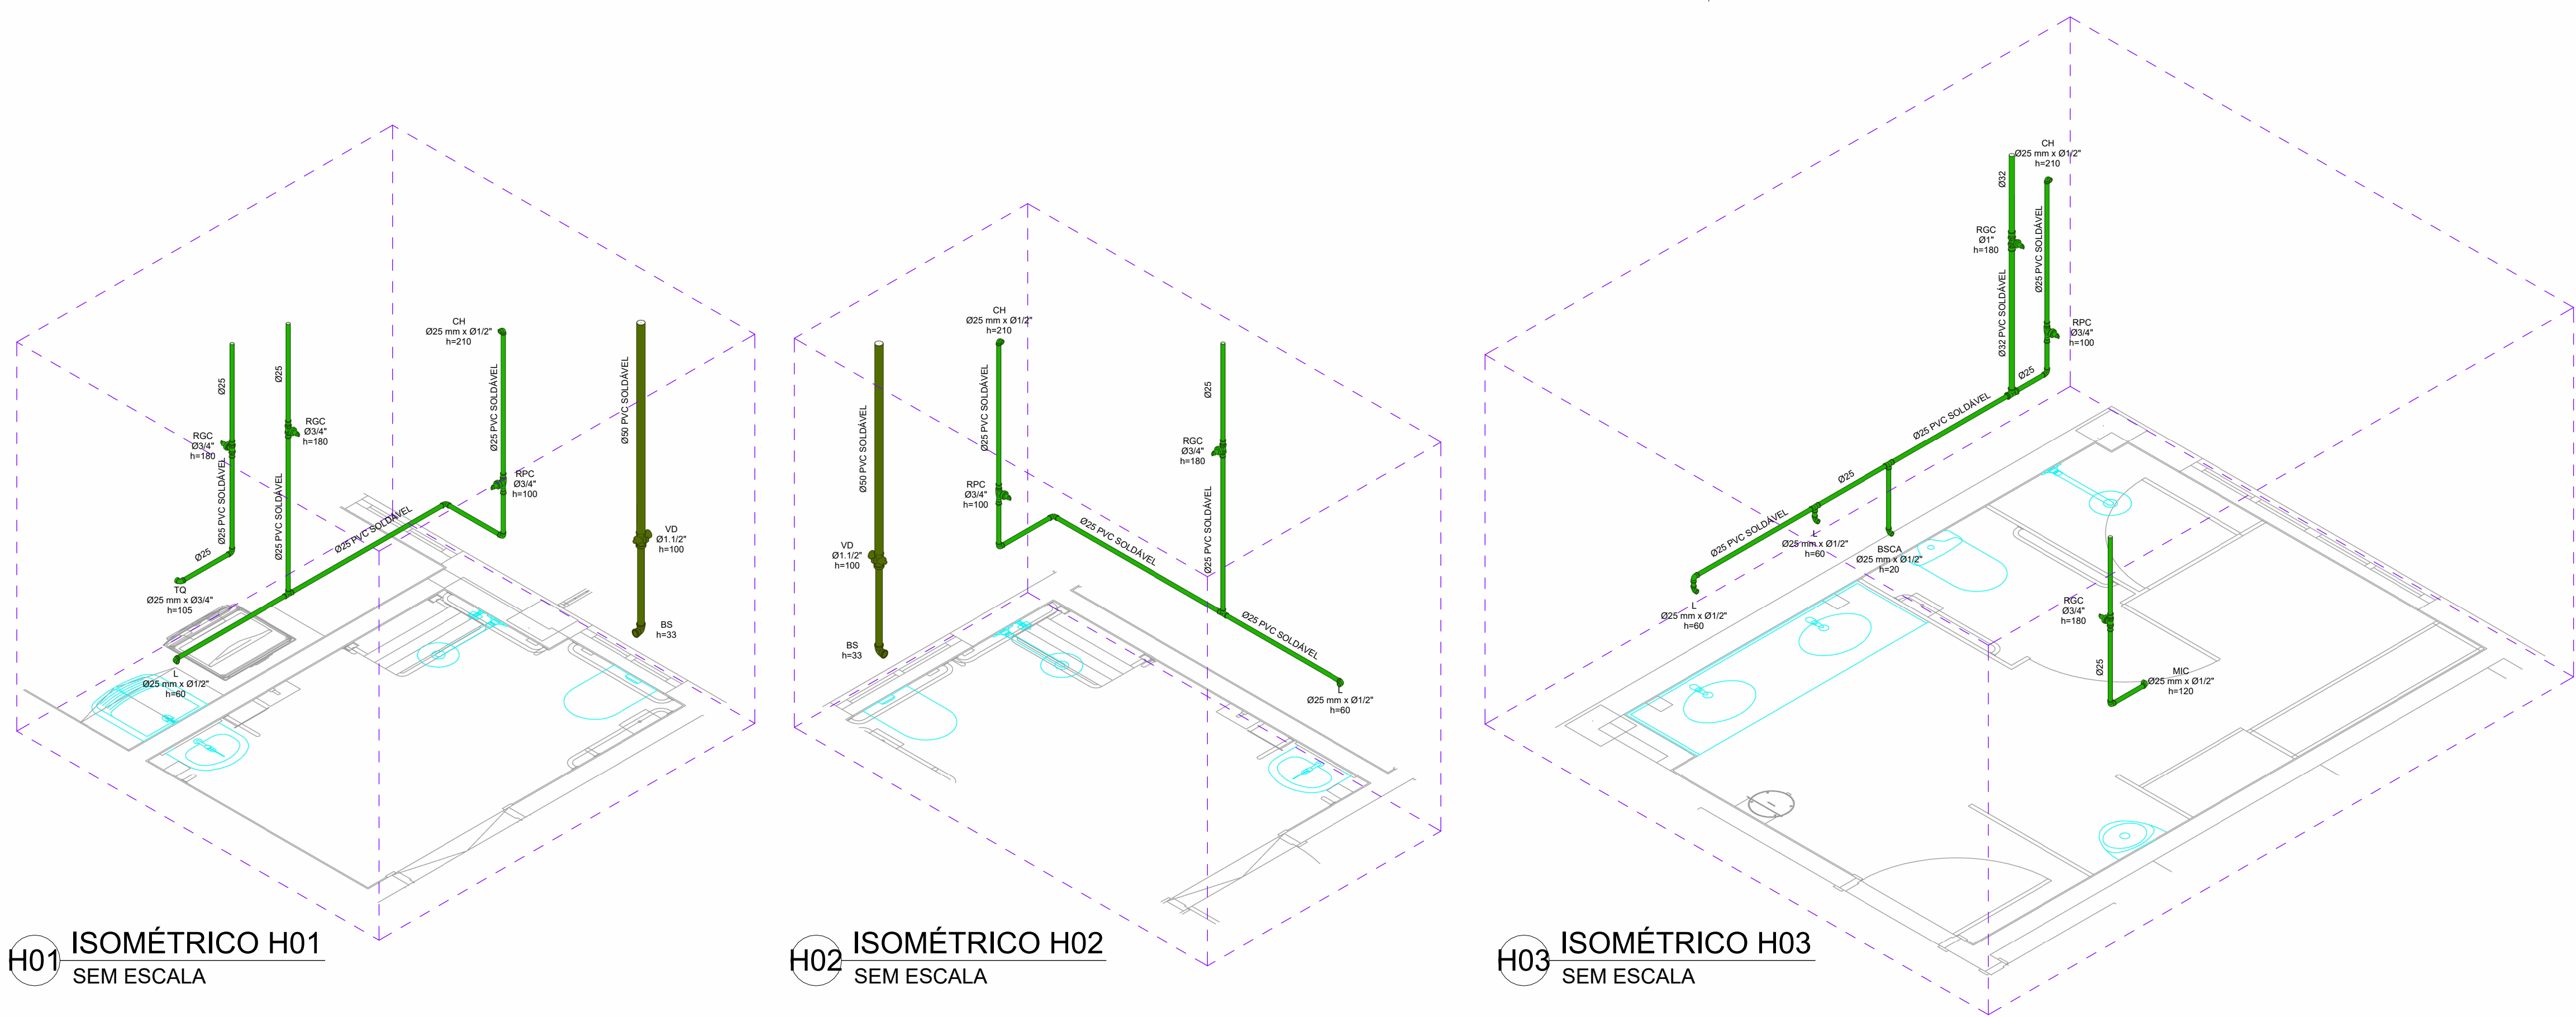


H01 ISOMÉTRICO H01
SEM ESCALA

H02 ISOMÉTRICO H02
SEM ESCALA

H03 ISOMÉTRICO H03
SEM ESCALA

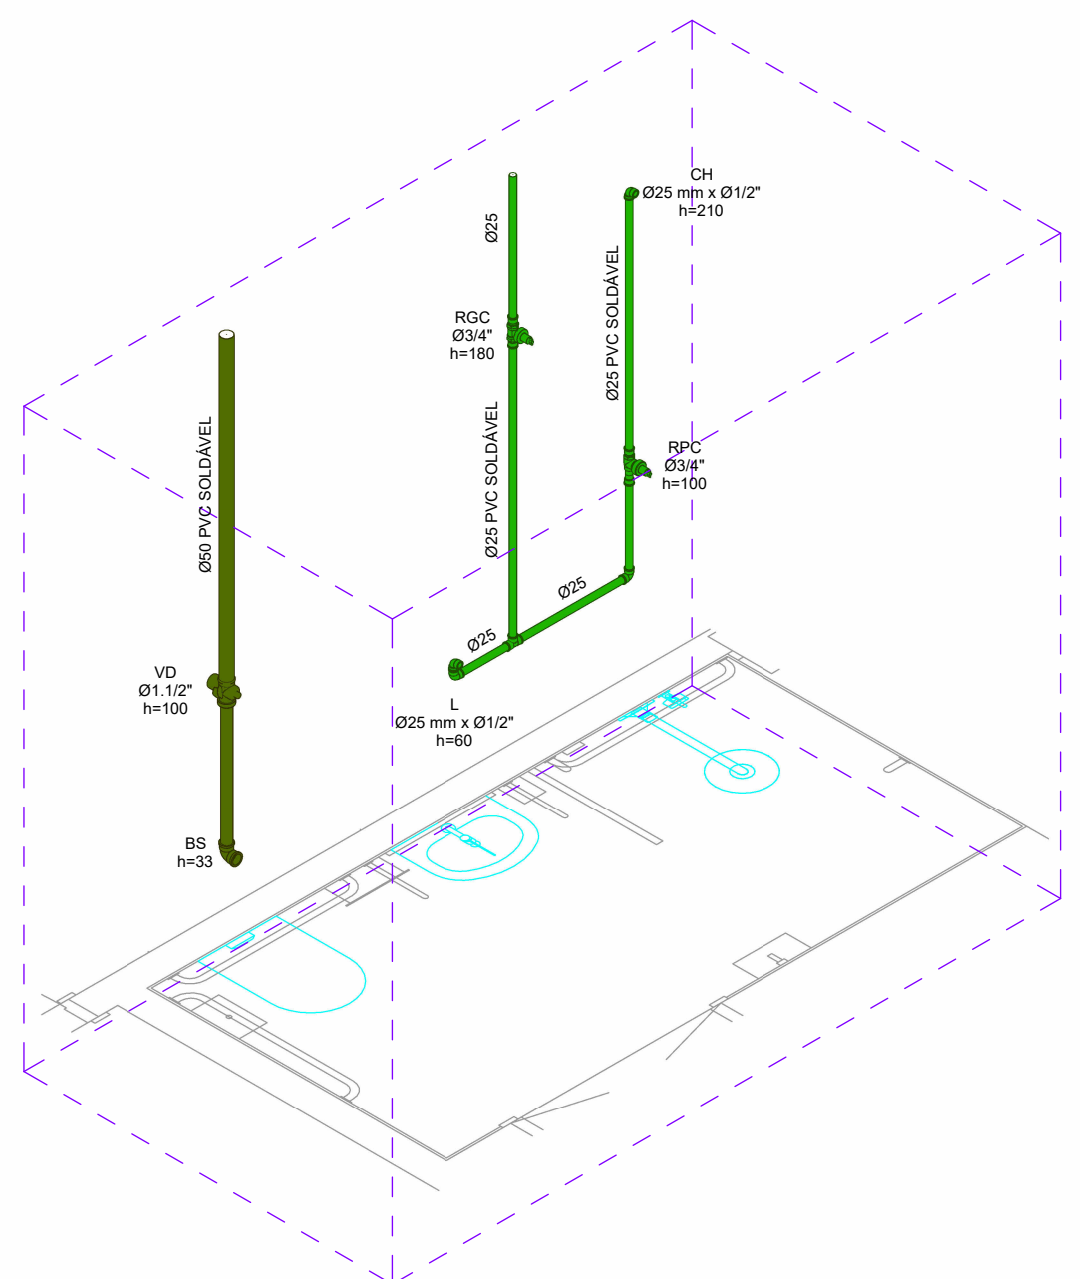

H04 ISOMÉTRICO H04
SEM ESCALA

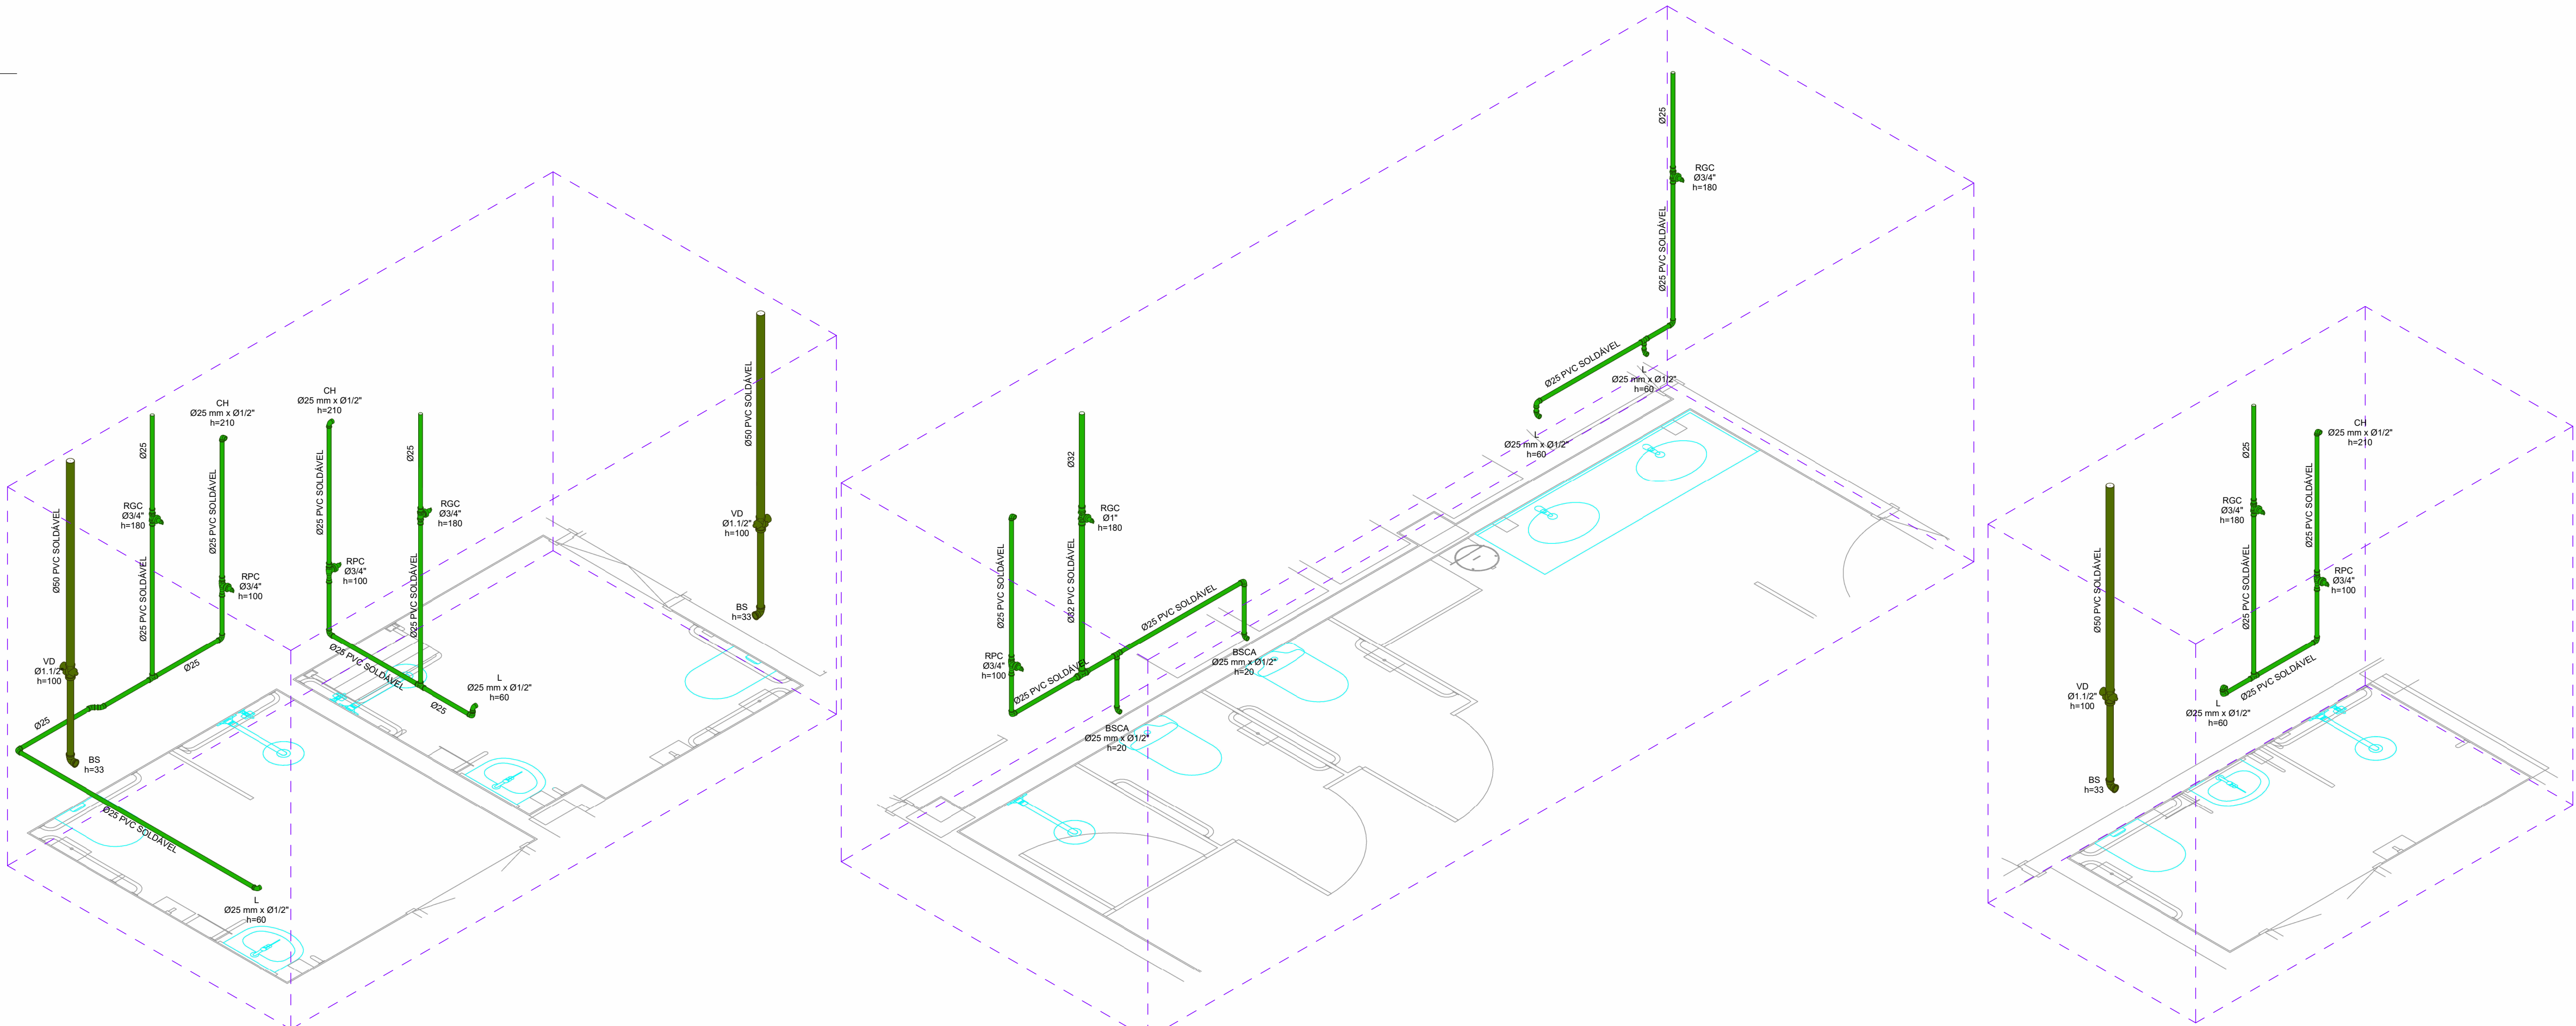

H05 ISOMÉTRICO H05
SEM ESCALA

H06 ISOMÉTRICO H06
SEM ESCALA

H07 ISOMÉTRICO H07
SEM ESCALA

CONVENÇÃO DE ALTURA DE PONTOS - HIDRÁULICO			
PONTO	ALTURA (cm)	PONTO	ALTURA (cm)
BACIA SANITÁRIA COM CAIXA ACOPLADA	20	PIA	105
BACIA SANITÁRIA COM VÁLVULA DE DESCARGA	33	REGISTRO DE GAVETA	180
BEBEDOURO	70	REGISTRO DE PRESSÃO - CHUVEIRO ELÉTRICO	100
CHUVEIRO	210	VÁLVULA DE DESCARGA - BWC	100
FILTRO	120	VÁLVULA DE DESCARGA - EXPURGO	120
LAVATÓRIO	60	TANQUE	105
MICTÓRIO	120	TORNEIRA DE LIMPEZA	60

CONVENÇÃO DE ALTURA DE PONTOS - SANITÁRIO			
PONTO	ALTURA (cm)	PONTO	ALTURA (cm)
BEBEDOURO	60	MICTÓRIO	50
DIALISE	30	PIA	50
LAVATÓRIO	50	TANQUE	50

CONSÓRCIO SAÚDE CONCREMAT-MEP - CNPJ 60.255.454/0001-35
RUA JOAQUIM PALHARES, no. 40, ANDAR 5 - RIO DE JANEIRO/RJ - CEP 20.260-080 - FONE (21) 3535-4131

Medidas em centímetros
O valor da cota prevalece ao da escala

Conferir medidas no local.
Antes de qualquer alteração consultar o responsável pelo projeto

HISTÓRICO DE ATUALIZAÇÃO

REVISÃO	DATA	DISCRIMINAÇÃO DE ATUALIZAÇÃO
R00	11/12/2025	EMIÇÃO INICIAL

NOME DO EMPREENDIMENTO: CENTRO DE ATENÇÃO PSICOSSOCIAL III

ENDEREÇO DO EMPREENDIMENTO: DIVERSOS (PROJETO PADRÃO)

TÍTULO DO DESENHO: DETALHES - HIDRÁULICO

PROJETISTA E COORDENADOR ARQUITETURA
CONSÓRCIO SAÚDE CONCREMAT-MEP - CNPJ 60.255.454/0001-35
RUA JOAQUIM PALHARES, no. 40, ANDAR 5 - RIO DE JANEIRO/RJ - CEP 20.260-080
RESPONSÁVEL TÉCNICO PELO PROJETO

DISCIPLINA: HIDROSSANITÁRIO

ETAPA: EXECUTIVO

PRANCHA: 08/10

ESPECIALIDADE: HID

REVISÃO: R00

ESCALA: INDICADA