
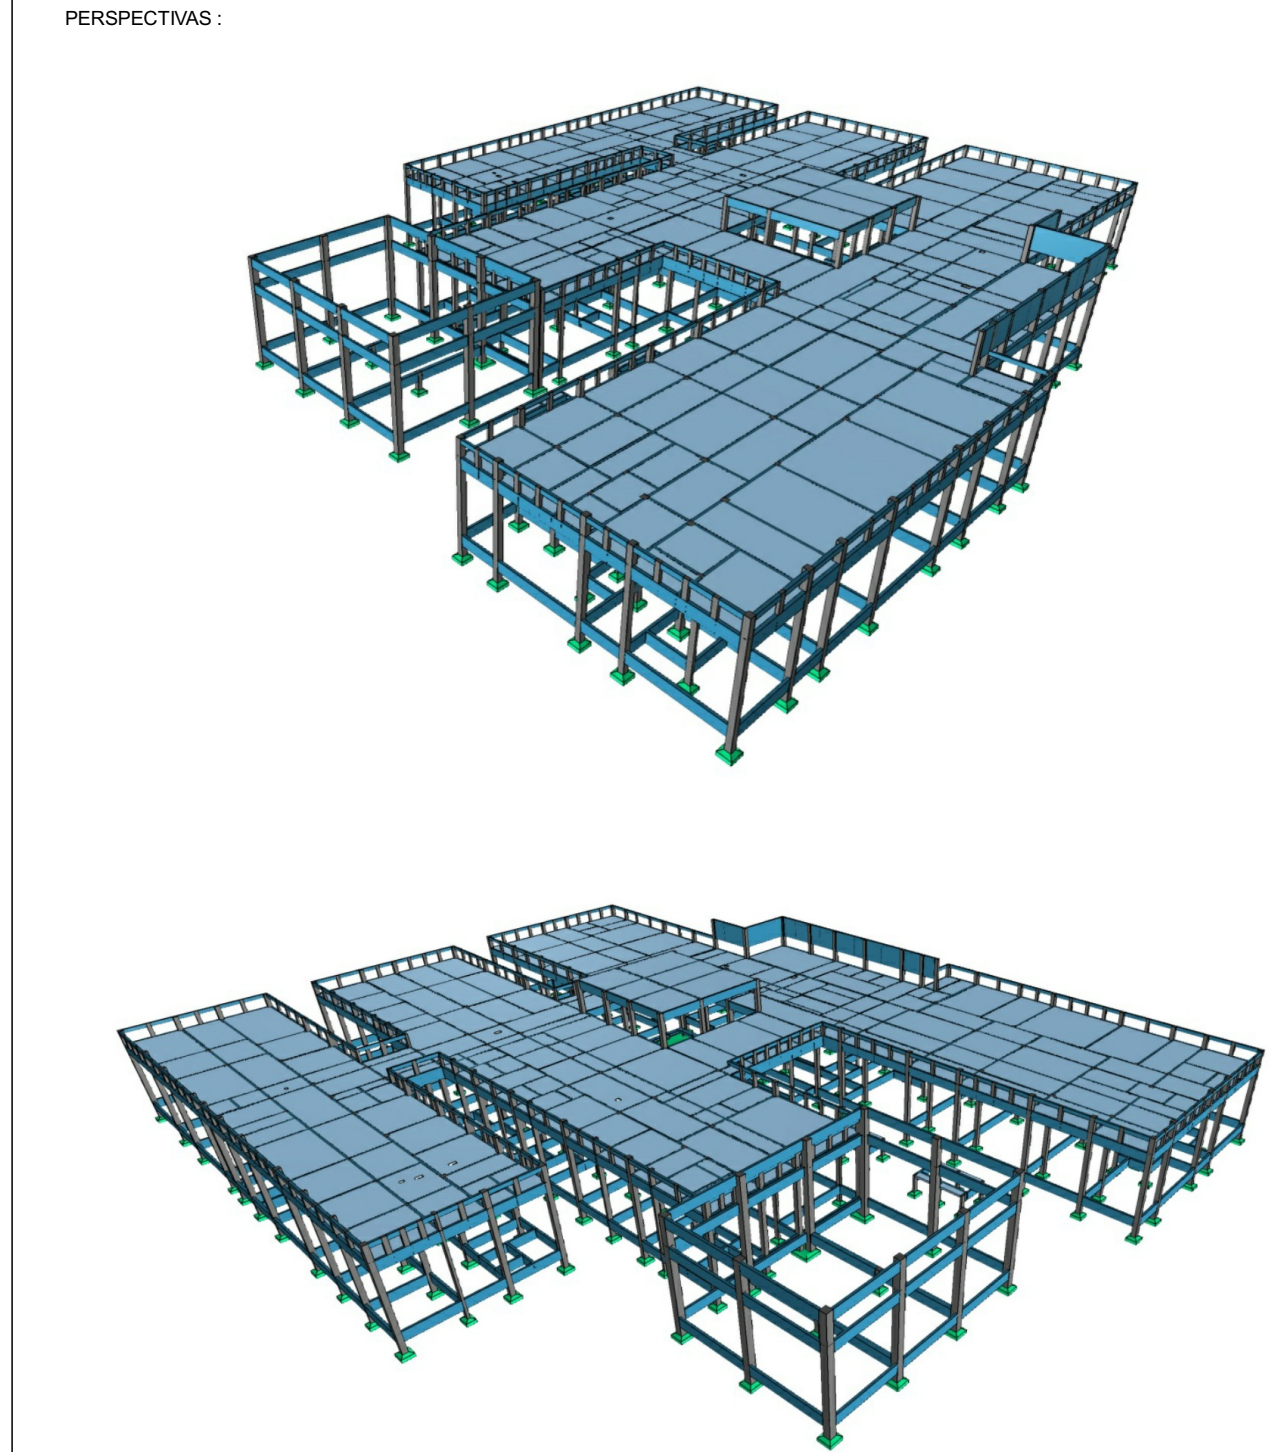


ACO	DIAM (mm)	C.TOTAL (m)	PESO + 10 % (kg)
CA50	6.3	467	125.7
	8.0	2033.9	862.8
	10.0	192.1	130.2
	12.5	889.6	708.5
CA60	5.0	5346.7	906.5

PESO TOTAL (kg)
CA50 1847.2
CA60 906.5

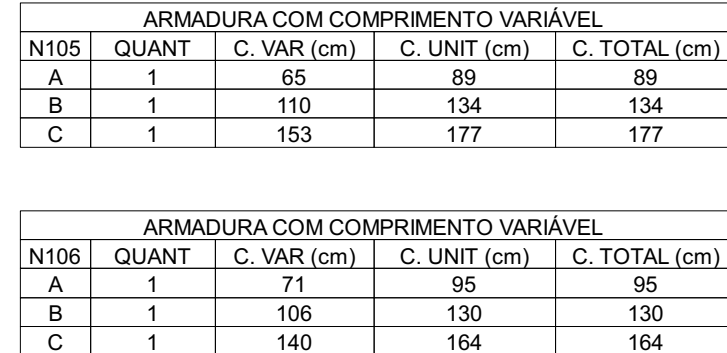

- | COBRIMENTOS : | | |
|------------------------|---------------------------|--------------------------|
| ELEMENTO | SEM CONTATO
COM O SOLO | EM CONTATO
COM O SOLO |
| VIGAS | 2,5 CM | 2,5 CM |
| LAMES ESCADAS | 2,5 CM | 3,0 CM |
| PLACAS | 2,8 CM | 4,0 CM |
| SANFATAS | - | 4,5CM |
| BLOCOS | - | 4,5 CM |
| TUBULÕES | - | - |
| RESERVOIRIOS PERSONAIS | 3,0 CM | 3,0 CM |

DESFORMA:

1. FACES LATERAIS: 3 DIAS APÓS A CONCRETAGEM.
2. FACES INFERIORES, DEIXANDO PONTALETES DE ESCORAMENTO: 14 DIAS APÓS A CONCRETAGEM.
3. FACES INFERIORES SEM PONTALETES DE ESCORAMENTO: 28 DIAS APÓS A CONCRETAGEM.
4. NOS BALANÇOS, A RETIRADA DAS ESCORAS DEVERÁ SER REALIZADA DA PONTA PARA O APOIO.
5. E DE RESPONSABILIDADE DA CONSTRUTORA O PROJETO DE ESCORAMENTO E CÍMBRAMENTO.

[illegible]