




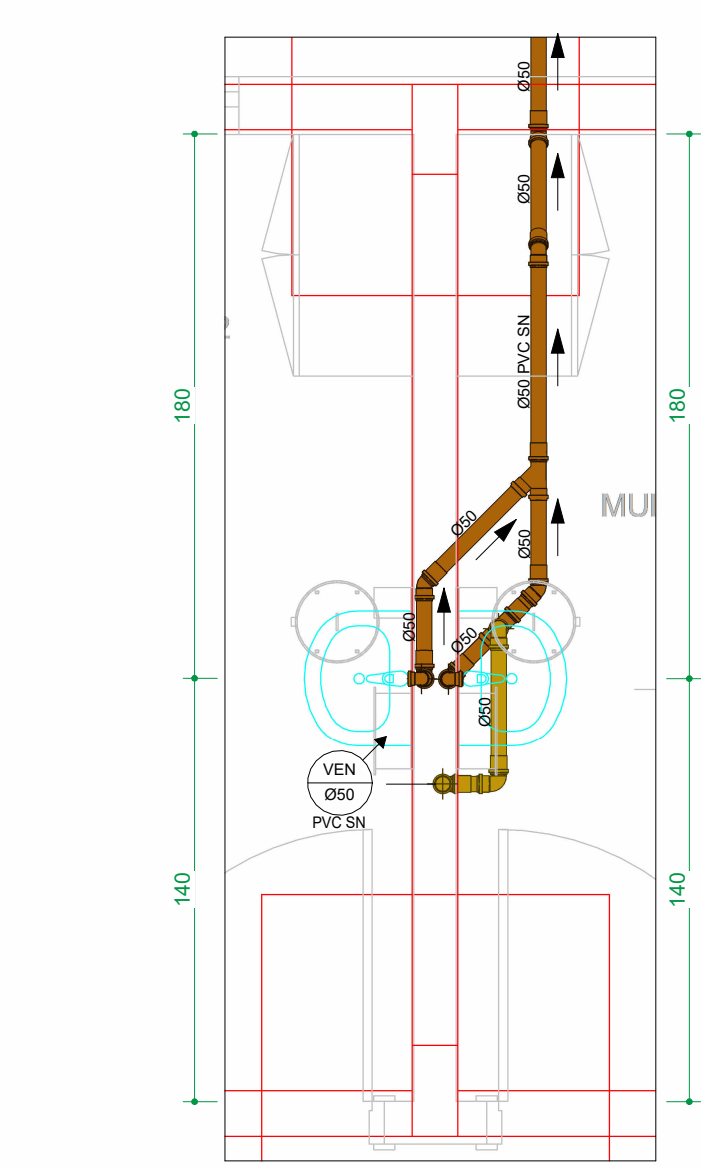


1 DETALHE S01
ESCALA 1 : 25

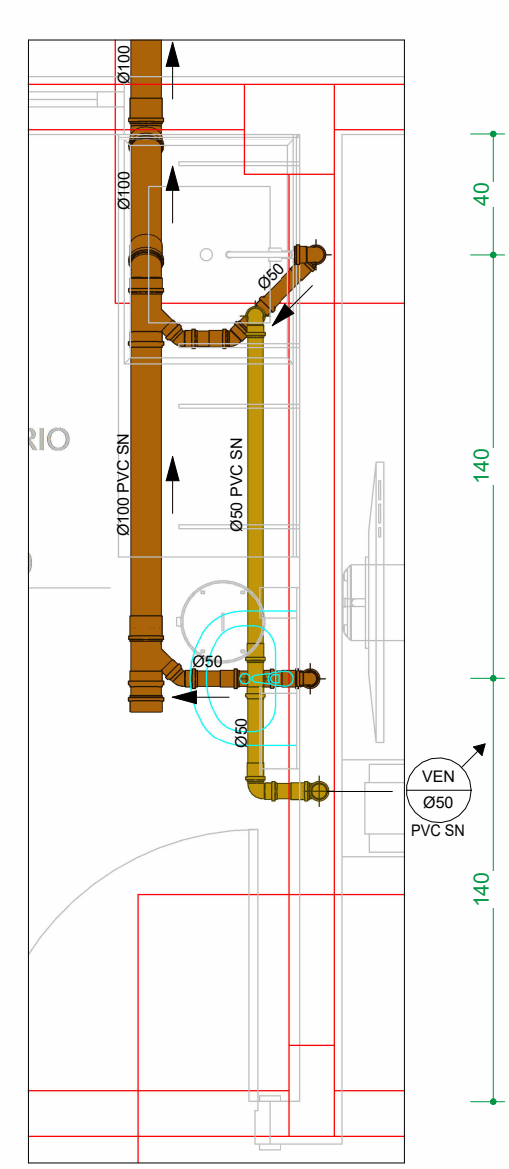


2 DETALHE S02
ESCALA 1 : 25

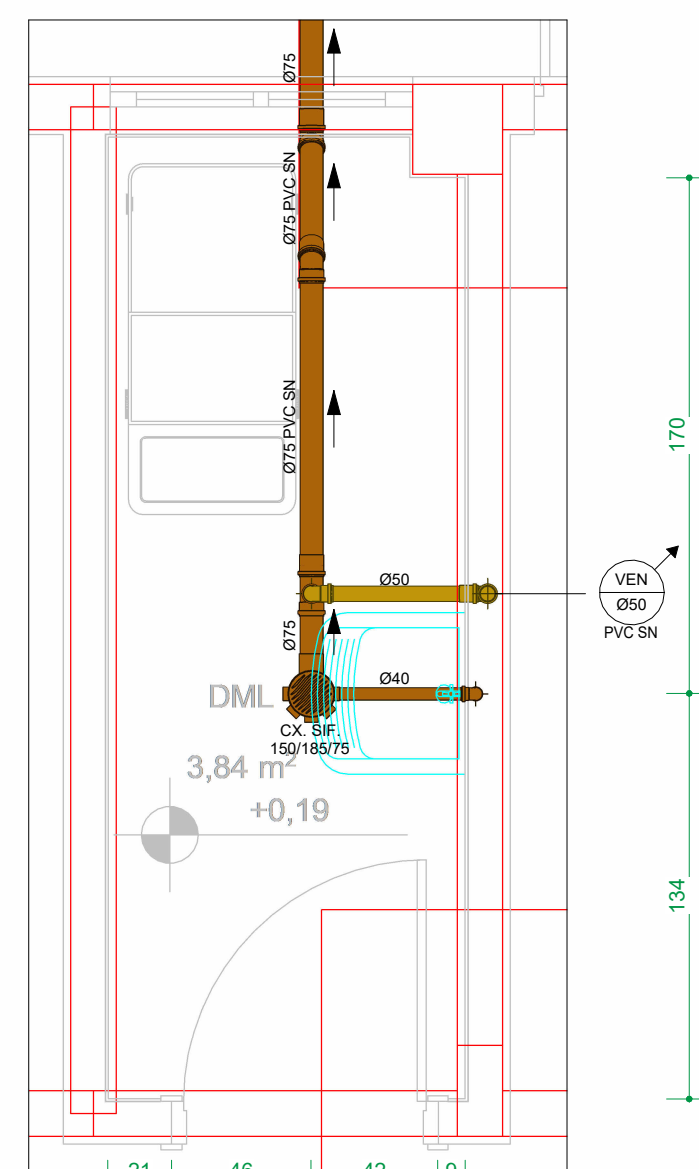


3 DETALHE S03
ESCALA 1 : 25

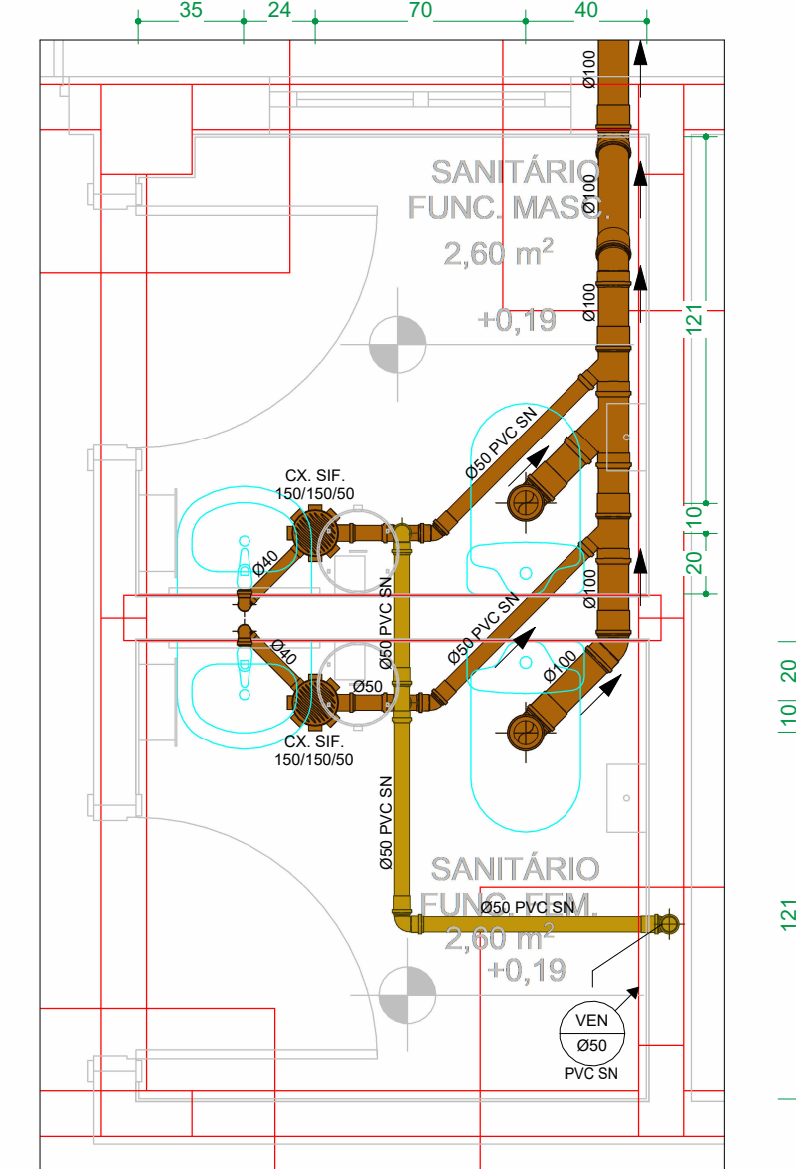


4 DETALHE S04
ESCALA 1 : 25

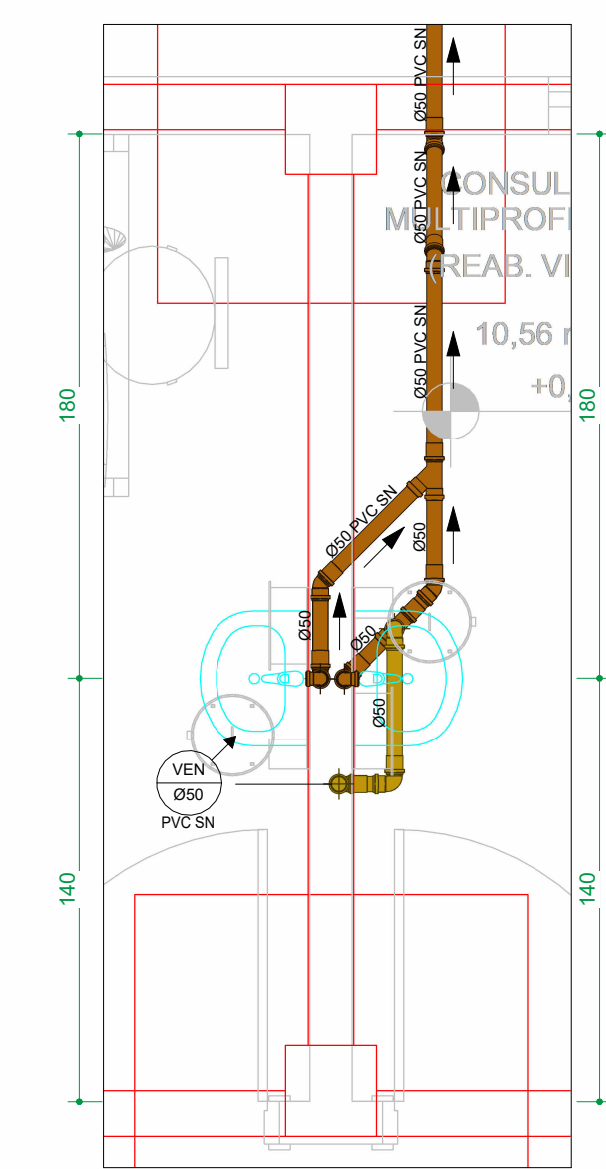


5 DETALHE S05
ESCALA 1 : 25

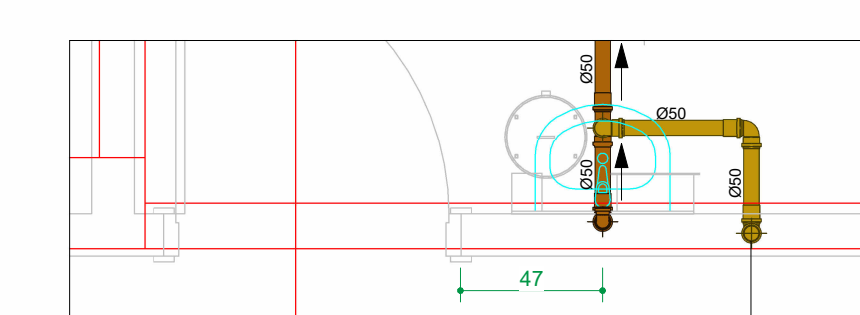


6 DETALHE S06
ESCALA 1 : 25

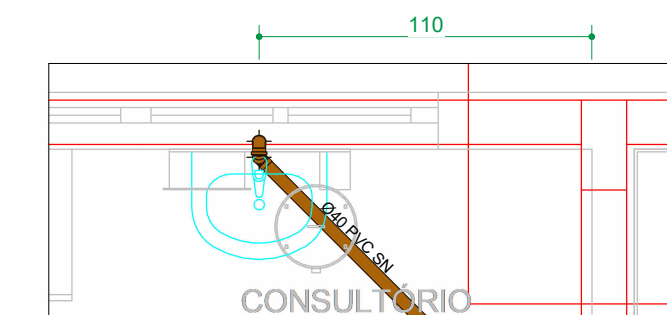


18 DETALHE S18
ESCALA 1 : 25

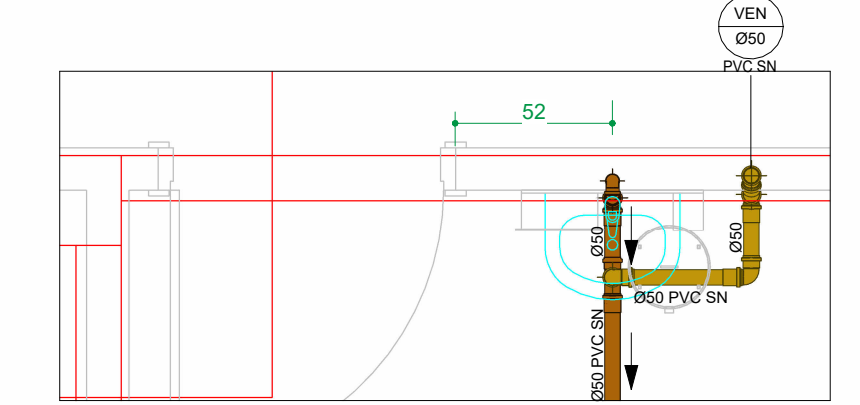


10 DETALHE S10
ESCALA 1 : 25

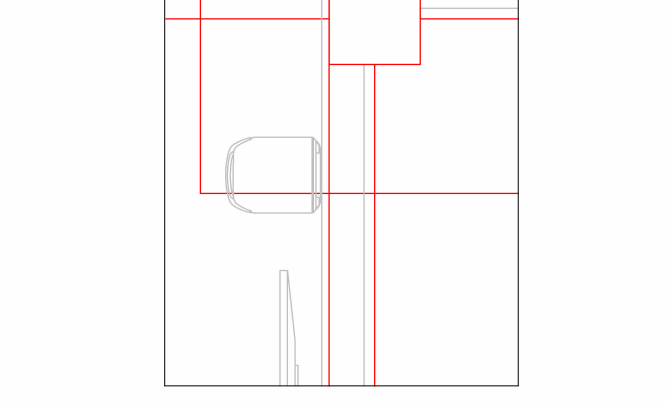


12 DETALHE S12
ESCALA 1 : 25

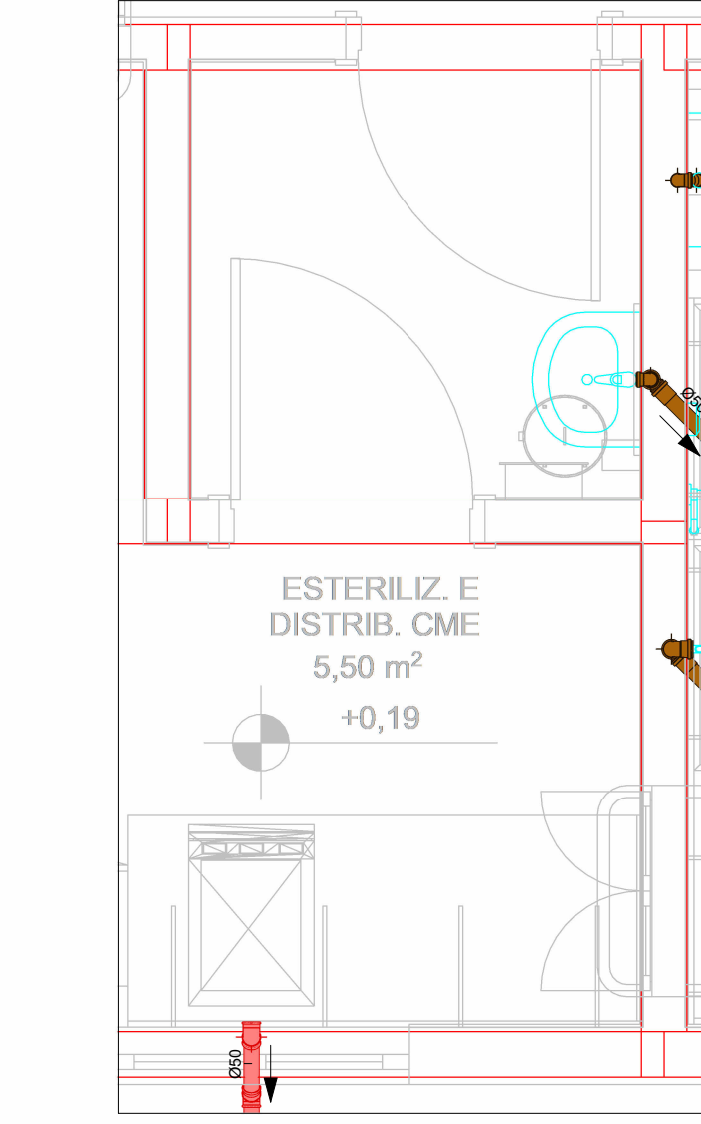


7 DETALHE S07
ESCALA 1 : 25

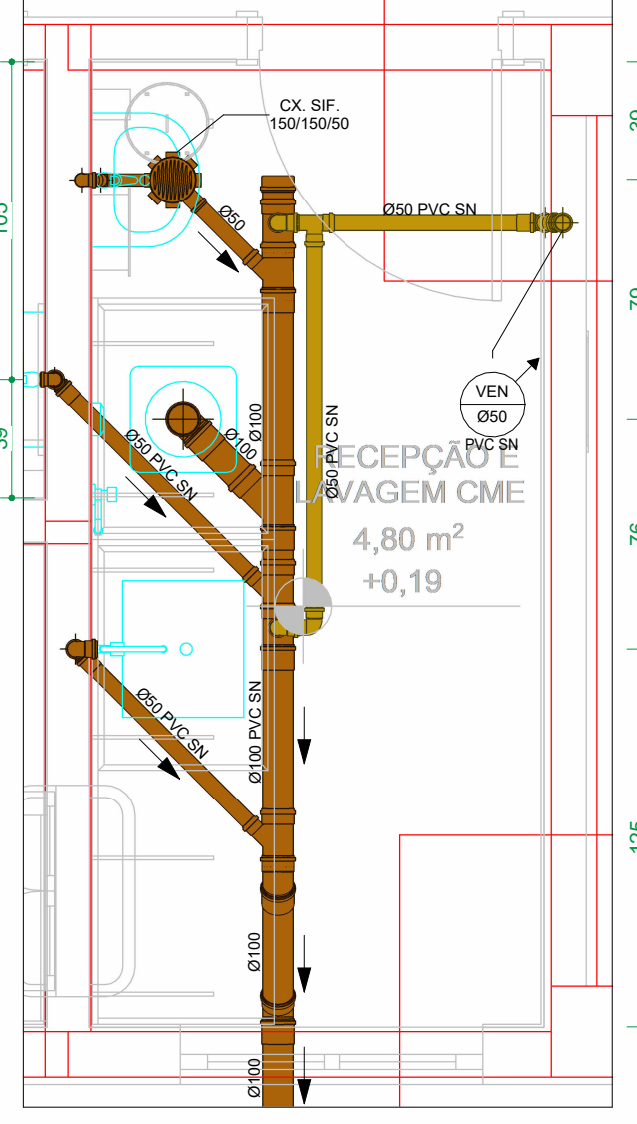


8 DETALHE S08
ESCALA 1 : 25

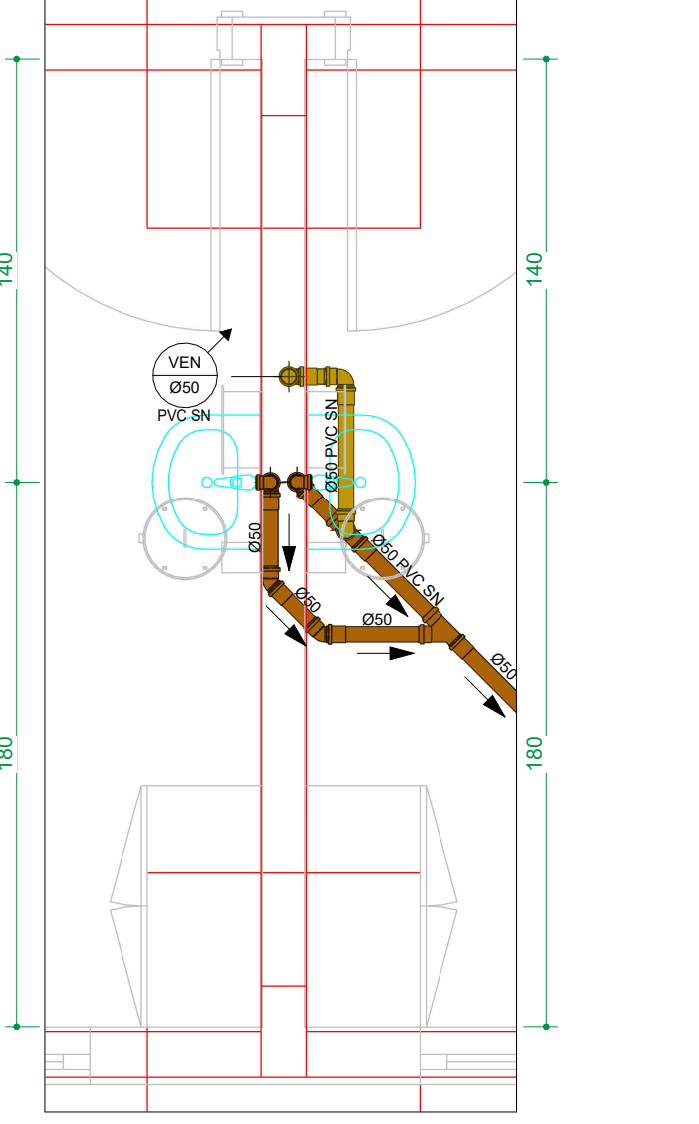


9 DETALHE S09
ESCALA 1 : 25

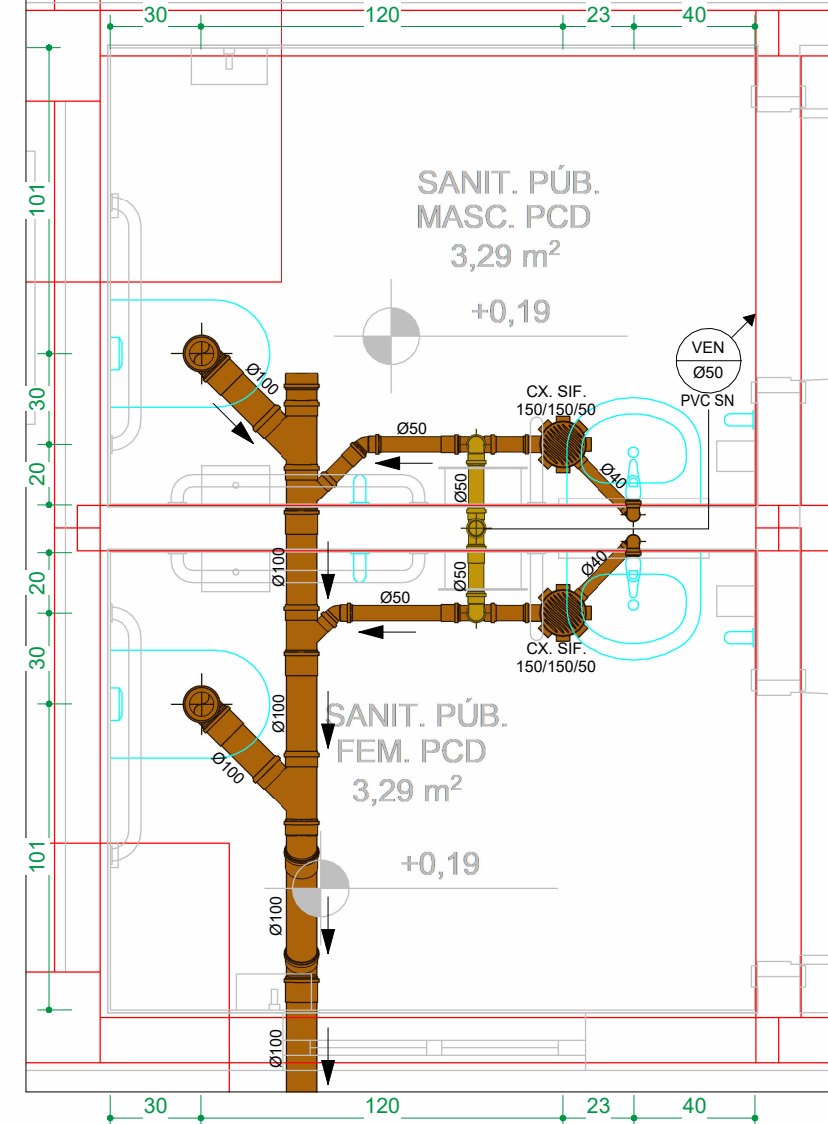


11 DETALHE S11
ESCALA 1 : 25

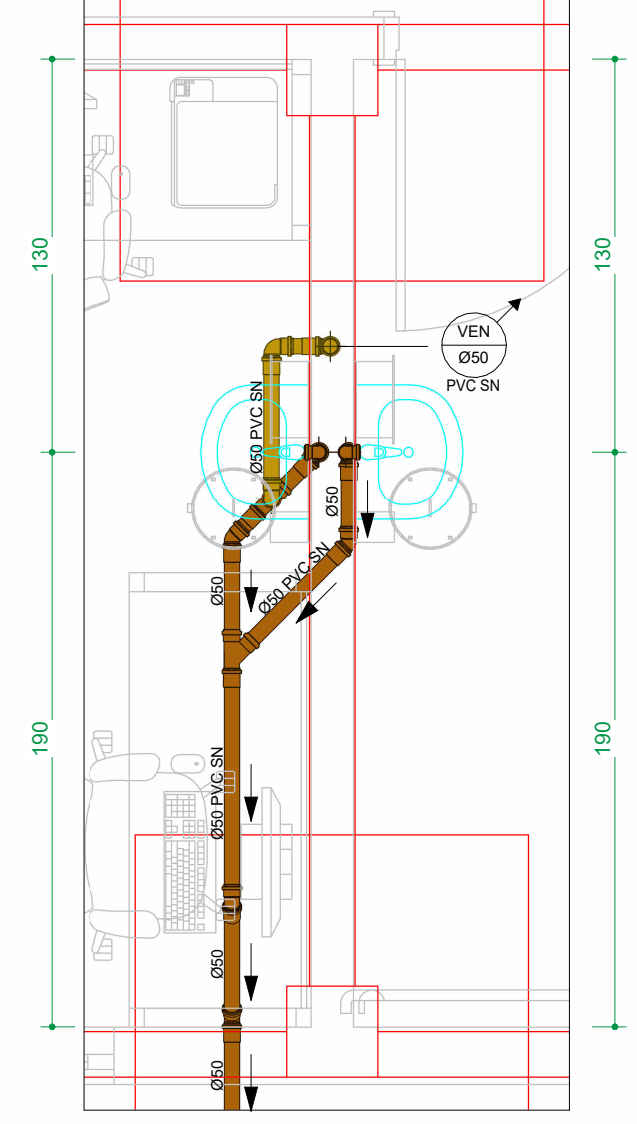


13 DETALHE S13
ESCALA 1 : 25

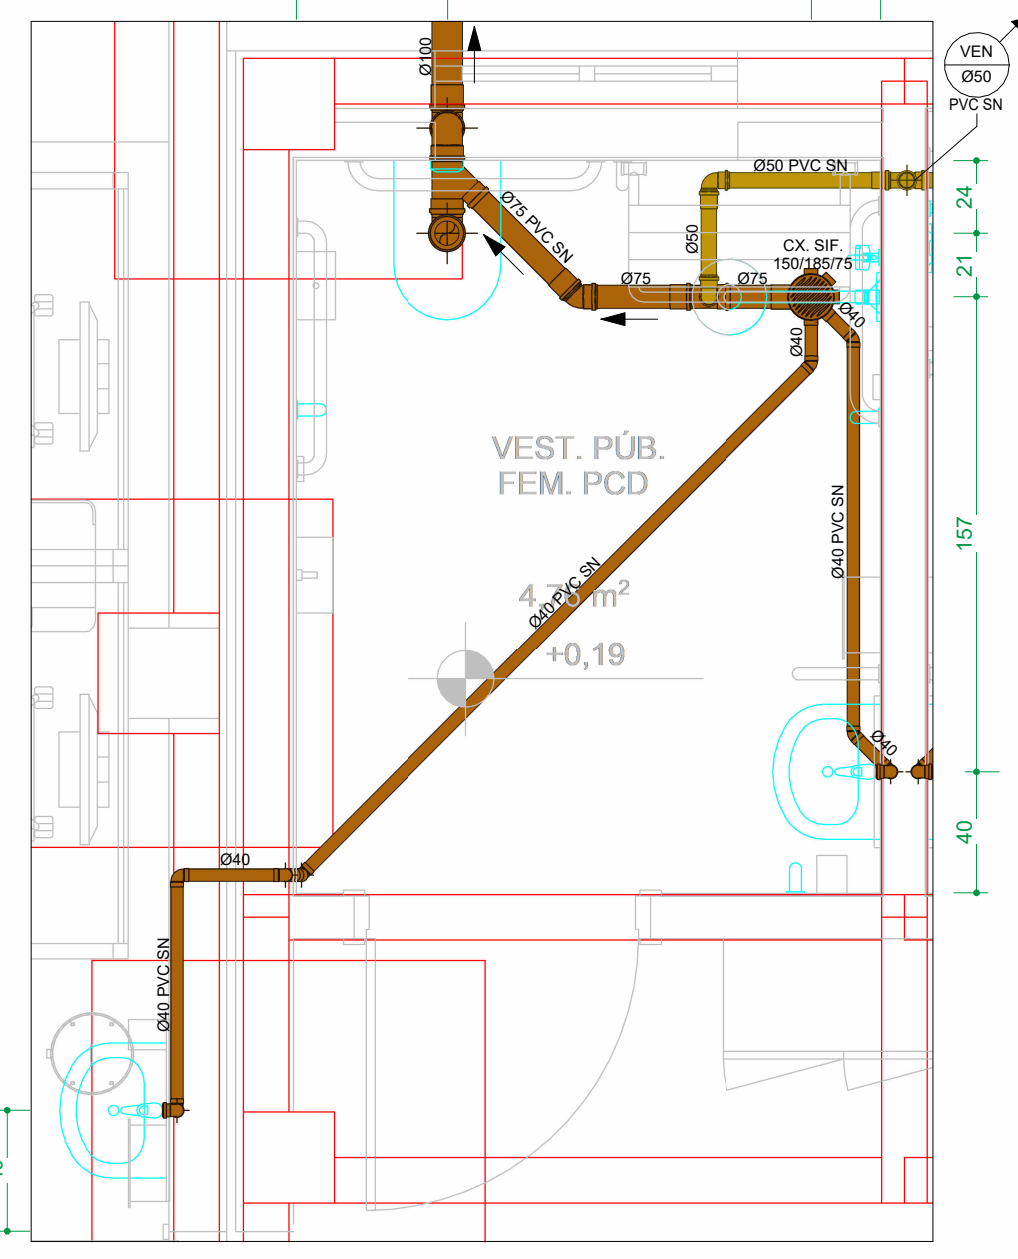


14 DETALHE S14
ESCALA 1 : 25

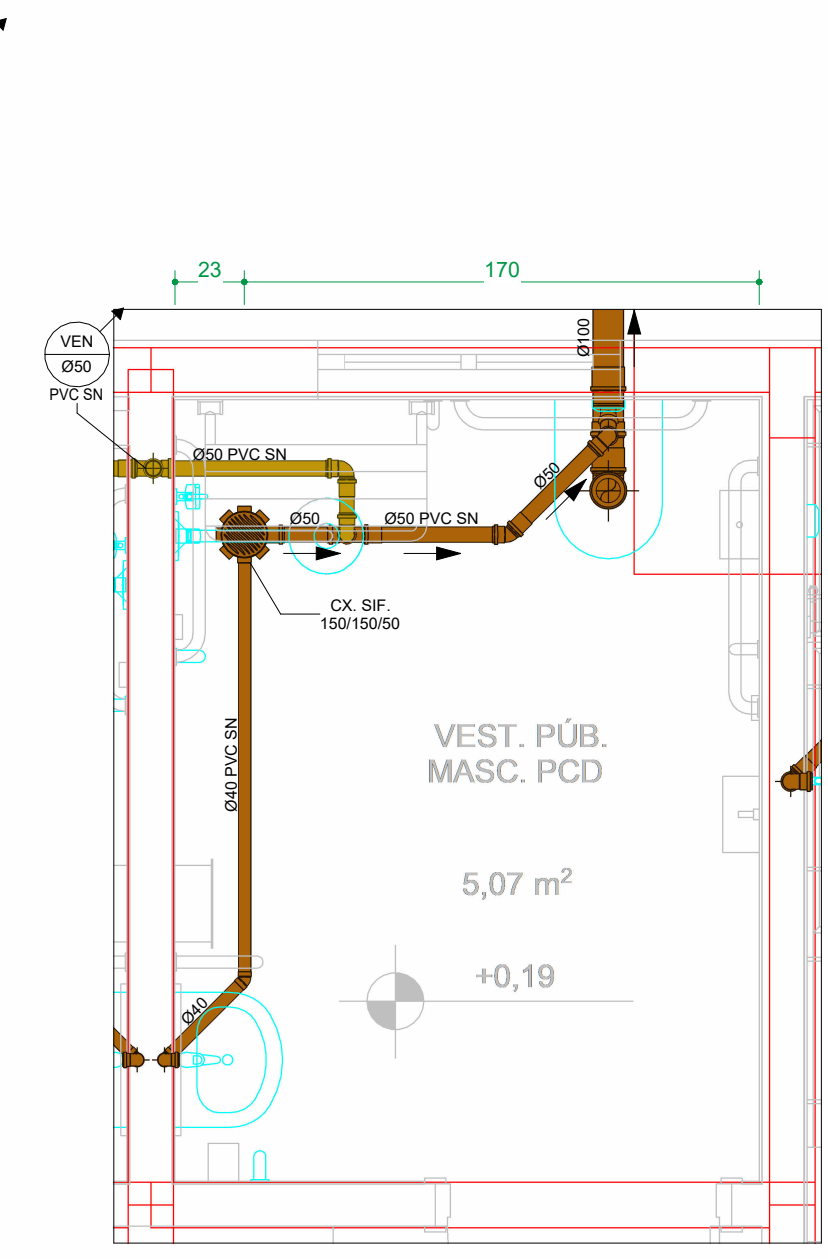


15 DETALHE S15
ESCALA 1 : 25

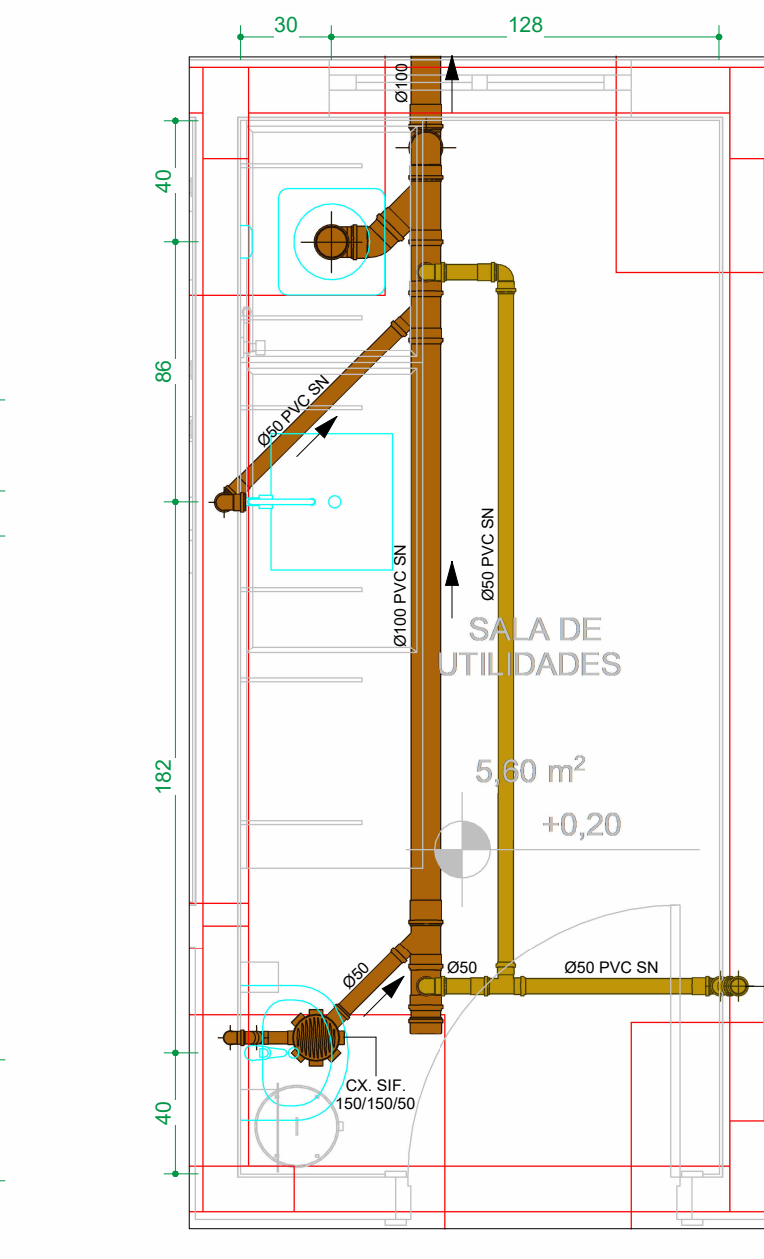

16 DETALHE S16
ESCALA 1 : 25

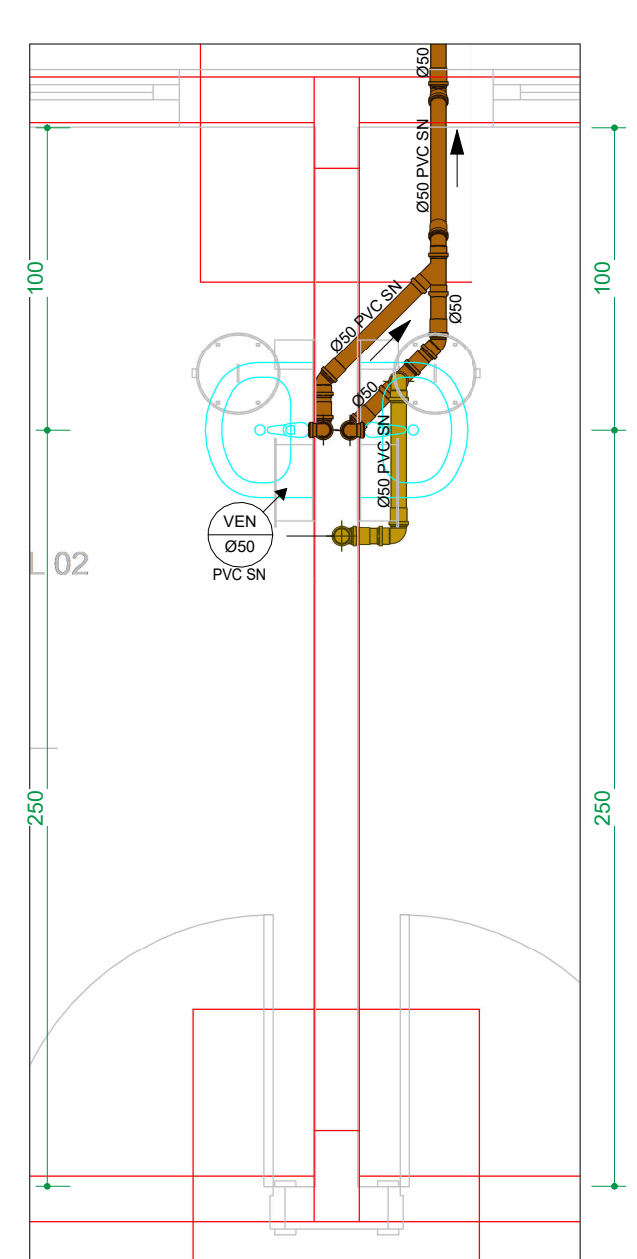


















17 DETALHE S17
ESCALA 1 : 25

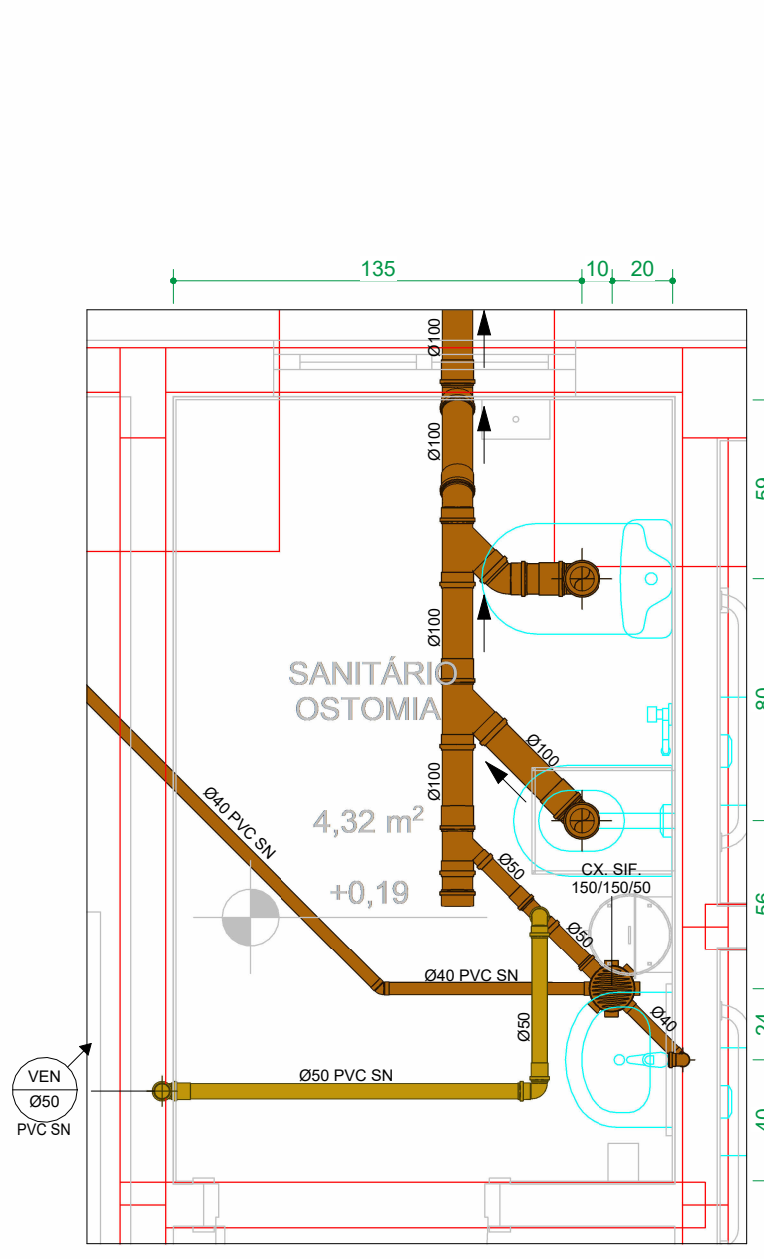

19 DETALHE S19
ESCALA 1 : 25

CONVENÇÃO DE ALTURA DE PONTOS - HIDRÁULICO			
PONTO	ALTURA (cm)	PONTO	ALTURA (cm)
BACIA SANITÁRIA COM CAIXA ACOPLADA	20	PIA	105
BACIA SANITÁRIA COM VÁLVULA DE DESCARGA	33	PONTO ÁGUA FRIA - SALA DE ESTERELIZAÇÃO	100
BEBEDOURO	70/90	REGISTRO DE GAVETA	180
CHUVEIRO	210	REGISTRO DE PRESSÃO - CHUVEIRO ELÉTRICO	100
ESCOVÓDROMO	105	VÁLVULA DE DESCARGA - BWC	100
FILTRO	120	VÁLVULA DE DESCARGA - EXPURGO	120
LAVATÓRIO	60	TANQUE	105
MICTÓRIO	120	TORNEIRA DE LIMPEZA	60

CONVENÇÃO DE ALTURA DE PONTOS - SANITÁRIO			
PONTO	ALTURA (cm)	PONTO	ALTURA (cm)
BEBEDOURO	50	PIA	50
ESCOVÓDROMO	50	PONTO ESGOTO - SALA DE ESTERELIZAÇÃO	50
LAVATÓRIO	50	TANQUE	50

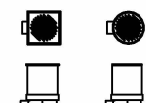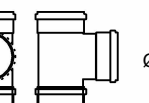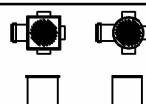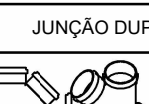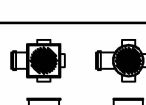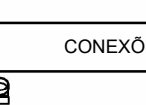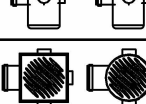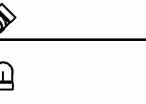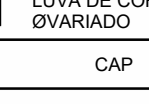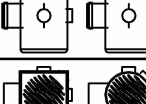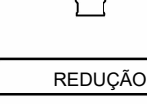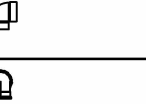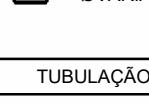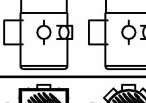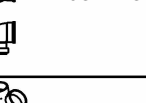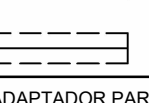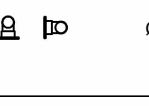CONVENÇÃO DETALHES DE ESGOTO			
CAIXAS SIFONADAS	JOELHO 45°	JOELHO 90°	TÊ SANITÁRIO
 CX. SECA 100/100/40	 ØVARIADO	 ØVARIADO	 ØVARIADO
 CX. SIFONADA 3 ENTRADAS 100/100/50 COM GRELHA DE AÇO INOX TIPO ABRE E FECHA	 JUNÇÃO SIMPLES ØVARIADO	 JUNÇÃO DE REDUÇÃO ØVARIADO	 JUNÇÃO DUPLA ØVARIADO
 CX. SIFONADA 3 ENTRADAS 100/100/50 COM GRELHA DE AÇO INOX TIPO ABRE E FECHA	 JUNÇÃO INVERTIDA ØVARIADO	 CONEXÕES Ø40	 LUVAS
 CX. SIFONADA 5 ENTRADAS 150/150/75 COM GRELHA DE AÇO INOX TIPO ABRE E FECHA	 BUCHA DE REDUÇÃO Ø50xØ40	 JOELHO 45°	 LUVA SIMPLES ØVARIADO
 CX. SIFONADA 7 ENTRADAS 150/150/75 COM GRELHA DE AÇO INOX TIPO ABRE E FECHA	 REDUÇÃO ECCÊNTRICA ØVARIADO	 JOELHO 90° COM ANEL	 CAP
 TERMINAL DE VENTILAÇÃO ØVARIADO	 ØVARIADO	 JUNÇÃO SIMPLES	 TUBULAÇÃO PVC
			 ADAPTADOR PARA MÁQUINA

NOTAS:
- CONFIRMAR AS COTAS DOS EIXOS DOS APARELHOS COM PROJETO ARQUITETÔNICO;
- COTAS EM CENTÍMETROS;
- DIÂMETROS DAS TUBULAÇÕES EM MILÍMETROS;
- USAR LUVA DE PVC NAS LIGAÇÕES DOS TUBOS COM AS CONEXÕES DE 50,75,100 E 150 MM.

CONSORCIO SAÚDE CONCREMAT-MEP - CNPJ 60.255.454/0001-35
RUA JOAQUIM PALHARES, no. 40, ANDAR 5 - RIO DE JANEIRO/RJ - CEP 20.260-080 - FONE (21) 3535-4131
Medidas em centímetros. Confirir medidas no local.
O valor da cota prevalece ao da escala. Antes de qualquer alteração consultar o responsável pelo projeto

HISTÓRICO DE ATUALIZAÇÃO		
REVISÃO	DATA	DISCRIMINAÇÃO DE ATUALIZAÇÃO
R00	19/12/2025	EMIÇÃO INICIAL

NOME DO EMPREENDIMENTO: CENTRO ESPECIALIZADO EM REABILITAÇÃO - CER TIPO 4

ENDEREÇO DO EMPREENDIMENTO: DIVERSOS (PROJETO PADRÃO)

TÍTULO DO DESENHO: DETALHE ESGOTO - S01 AO S19

DISCIPLINA: HIDROSSANITÁRIO
ETAPA: EXECUTIVO

PRONCHA: 08/18
REVISÃO: R00
ESCALA: INDICADA

PROJETISTA E COORDENADOR ARQUITETURA
CONSORCIO SAÚDE CONCREMAT-MEP - CNPJ 60.255.454/0001-35
RUA JOAQUIM PALHARES, no. 40, ANDAR 5 - RIO DE JANEIRO/RJ - CEP 20.260-080
RESPONSÁVEL TÉCNICO PELO PROJETO
RHIAN PETRIN DOS SANTOS
ENG. CIVIL - CREIA PR 153.970/D