
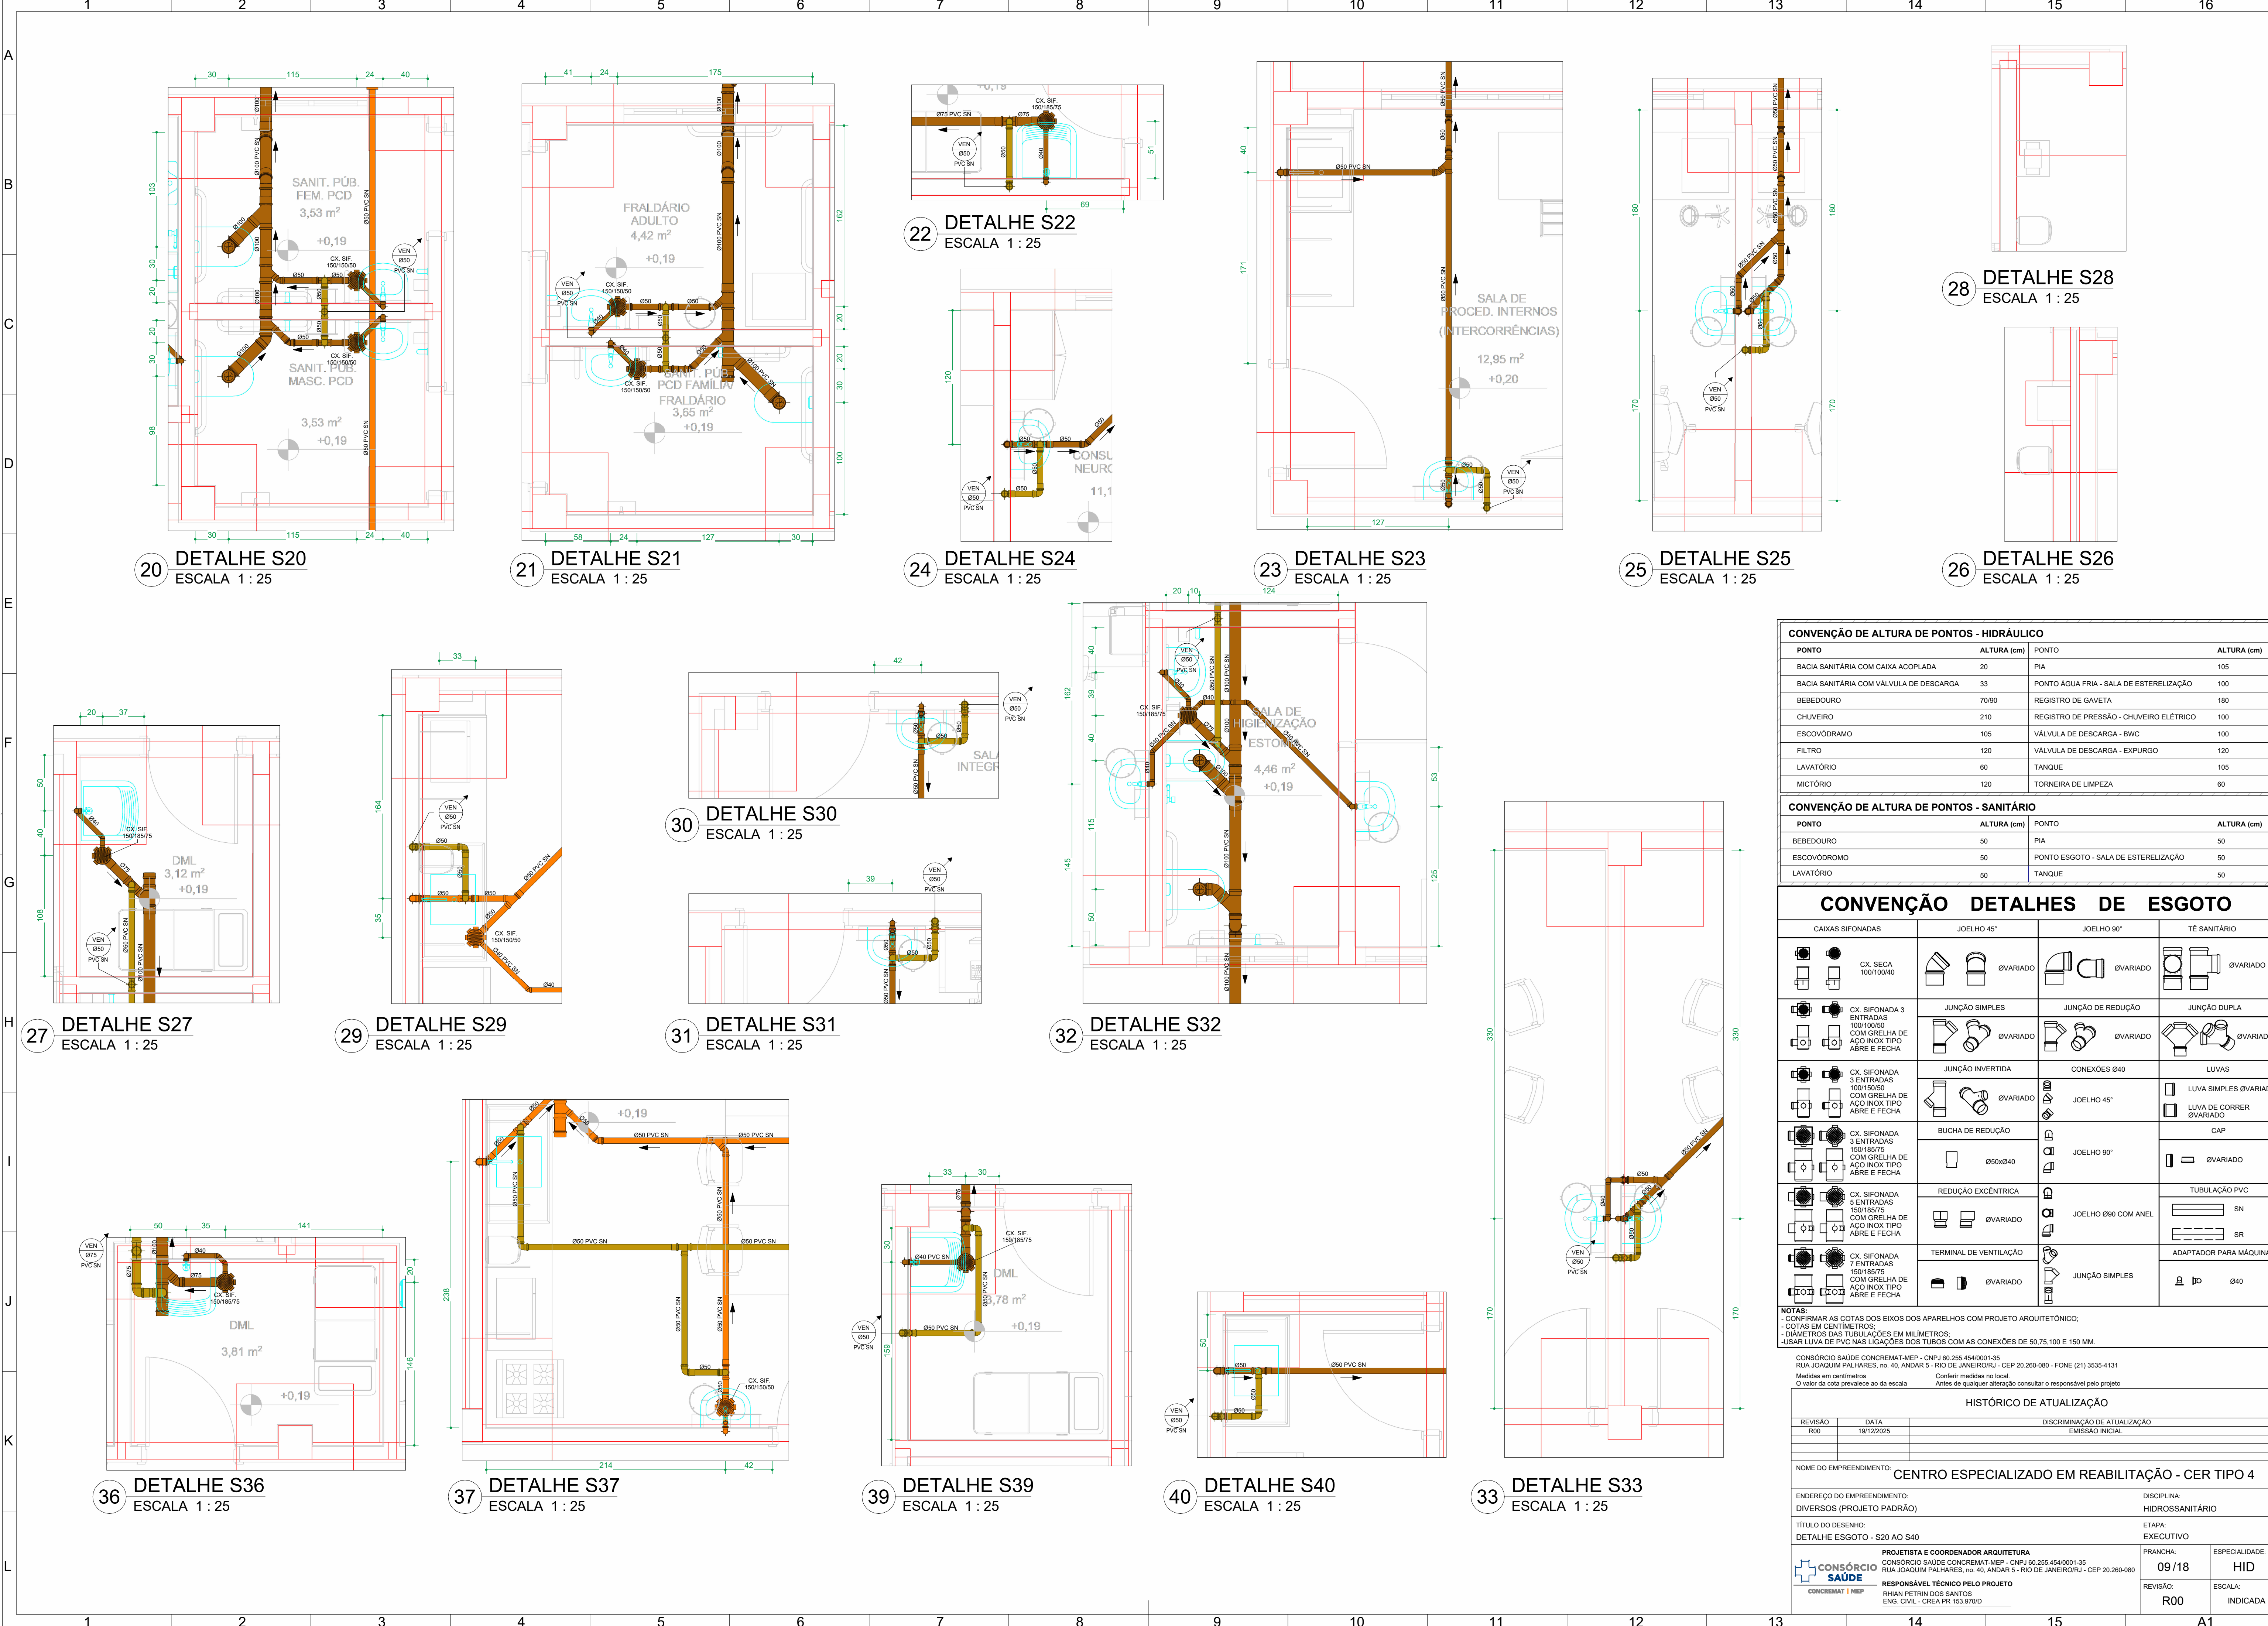
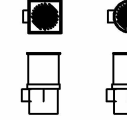
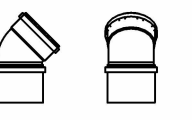
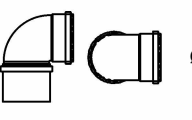
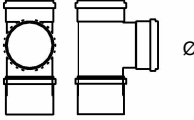
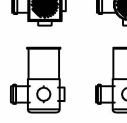
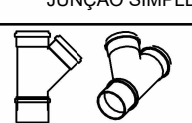
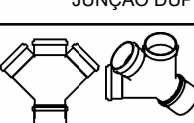
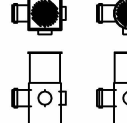
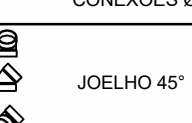
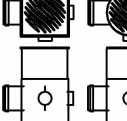
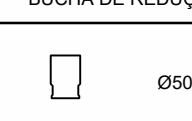
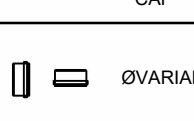
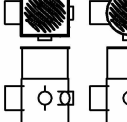
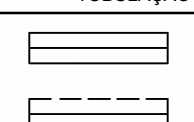
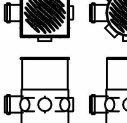
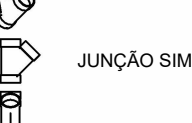
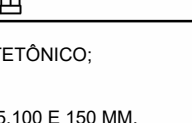


 

CONVENÇÃO DE ALTURA DE PONTOS - HIDRÁULICO			
PONTO	ALTURA (cm)	PONTO	ALTURA (cm)
BACIA SANITÁRIA COM CAIXA ACOPLADA	20	PIA	105
BACIA SANITÁRIA COM VÁLVULA DE DESCARGA	33	PONTO ÁGUA FRIA - SALA DE ESTERILIZAÇÃO	100
BEBEDOURO	70/90	REGISTRO DE GAVETA	180
CHUVEIRO	210	REGISTRO DE PRESSÃO - CHUVEIRO ELÉTRICO	100
ESCOVÓDROMO	105	VÁLVULA DE DESCARGA - BWC	100
FILTRO	120	VÁLVULA DE DESCARGA - EXPURGO	120
LAVATÓRIO	60	TANQUE	105
MICTÓRIO	120	TORNEIRA DE LIMPEZA	60

CONVENÇÃO DE ALTURA DE PONTOS - SANITÁRIO			
PONTO	ALTURA (cm)	PONTO	ALTURA (cm)
BEBEDOURO	50	PIA	50
ESCOVÓDROMO	50	PONTO ESGOTO - SALA DE ESTERILIZAÇÃO	50
LAVATÓRIO	50	TANQUE	50

CONVENÇÃO DETALHES DE ESGOTO			
CAIXAS SIFONADAS	JOELHO 45°	JOELHO 90°	TÊ SANITÁRIO
 CX. SECA 100/100/40	 ØVARIADO	 ØVARIADO	 ØVARIADO
 CX. SIFONADA 3 ENTRADAS 100/100/50 COM GRELHA DE AÇO INOX TIPO ABRE E FECHA	 JUNÇÃO SIMPLES ØVARIADO	 JUNÇÃO DE REDUÇÃO ØVARIADO	 JUNÇÃO DUPLA ØVARIADO
 CX. SIFONADA 3 ENTRADAS 100/100/50 COM GRELHA DE AÇO INOX TIPO ABRE E FECHA	 JUNÇÃO INVERTIDA ØVARIADO	 CONEXÕES Ø40	 LUVAS
 CX. SIFONADA 3 ENTRADAS 100/100/50 COM GRELHA DE AÇO INOX TIPO ABRE E FECHA	 BUCHA DE REDUÇÃO Ø50xØ40	 JOELHO 45°	 LUVA SIMPLES ØVARIADO
 CX. SIFONADA 5 ENTRADAS 100/100/50 COM GRELHA DE AÇO INOX TIPO ABRE E FECHA	 REDUÇÃO EXCÊNTRICA ØVARIADO	 JOELHO 90°	 LUVA DE CORRER ØVARIADO
 CX. SIFONADA 7 ENTRADAS 100/100/50 COM GRELHA DE AÇO INOX TIPO ABRE E FECHA	 TERMINAL DE VENTILAÇÃO ØVARIADO	 JOELHO Ø90 COM ANEL	 CAP
		 JUNÇÃO SIMPLES	 TUBULAÇÃO PVC
			 ADAPTADOR PARA MÁQUINA

NOTAS:
- CONFIRMAR AS COTAS DOS EIXOS DOS APARELHOS COM PROJETO ARQUITETÔNICO;
- COTAS EM CENTÍMETROS;
- DIÂMETROS DAS TUBULAÇÕES EM MILÍMETROS;
- USAR LUVA DE PVC NAS LIGAÇÕES DOS TUBOS COM AS CONEXÕES DE 50,75,100 E 150 MM.

CONSORCIO SAÚDE CONCREMAT-MEP - CNPJ 60.255.454/0001-35
RUA JOAQUIM PALHARES, no. 40, ANDAR 5 - RIO DE JANEIRO/RJ - CEP 20.260-080 - FONE (21) 3535-4131
Medidas em centímetros Antes de qualquer alteração consultar o responsável pelo projeto

HISTÓRICO DE ATUALIZAÇÃO			
REVISÃO	DATA	DISCRIMINAÇÃO DE ATUALIZAÇÃO	
R00	19/12/2025	EMISSÃO INICIAL	
NOME DO EMPREENDIMENTO: CENTRO ESPECIALIZADO EM REABILITAÇÃO - CER TIPO 4			
ENDEREÇO DO EMPREENDIMENTO: DIVERSOS (PROJETO PADRÃO)		DISCIPLINA: HIDROSSANITÁRIO	
TÍTULO DO DESENHO: DETALHE ESGOTO - S20 AO S40		ETAPA: EXECUTIVO	
 CONSORCIO SAÚDE CONCREMAT MEP PROJETISTA E COORDENADOR ARQUITETURA CONSORCIO SAÚDE CONCREMAT-MEP - CNPJ 60.255.454/0001-35 RUA JOAQUIM PALHARES, no. 40, ANDAR 5 - RIO DE JANEIRO/RJ - CEP 20.260-080		PRANCHA: 09/18	ESPECIALIDADE: HID
RESPONSÁVEL TÉCNICO PELO PROJETO RHIAN PETRIN DOS SANTOS ENG. CIVIL - CREIA PR 153.970/D		REVISÃO: R00	ESCALA: INDICADA