


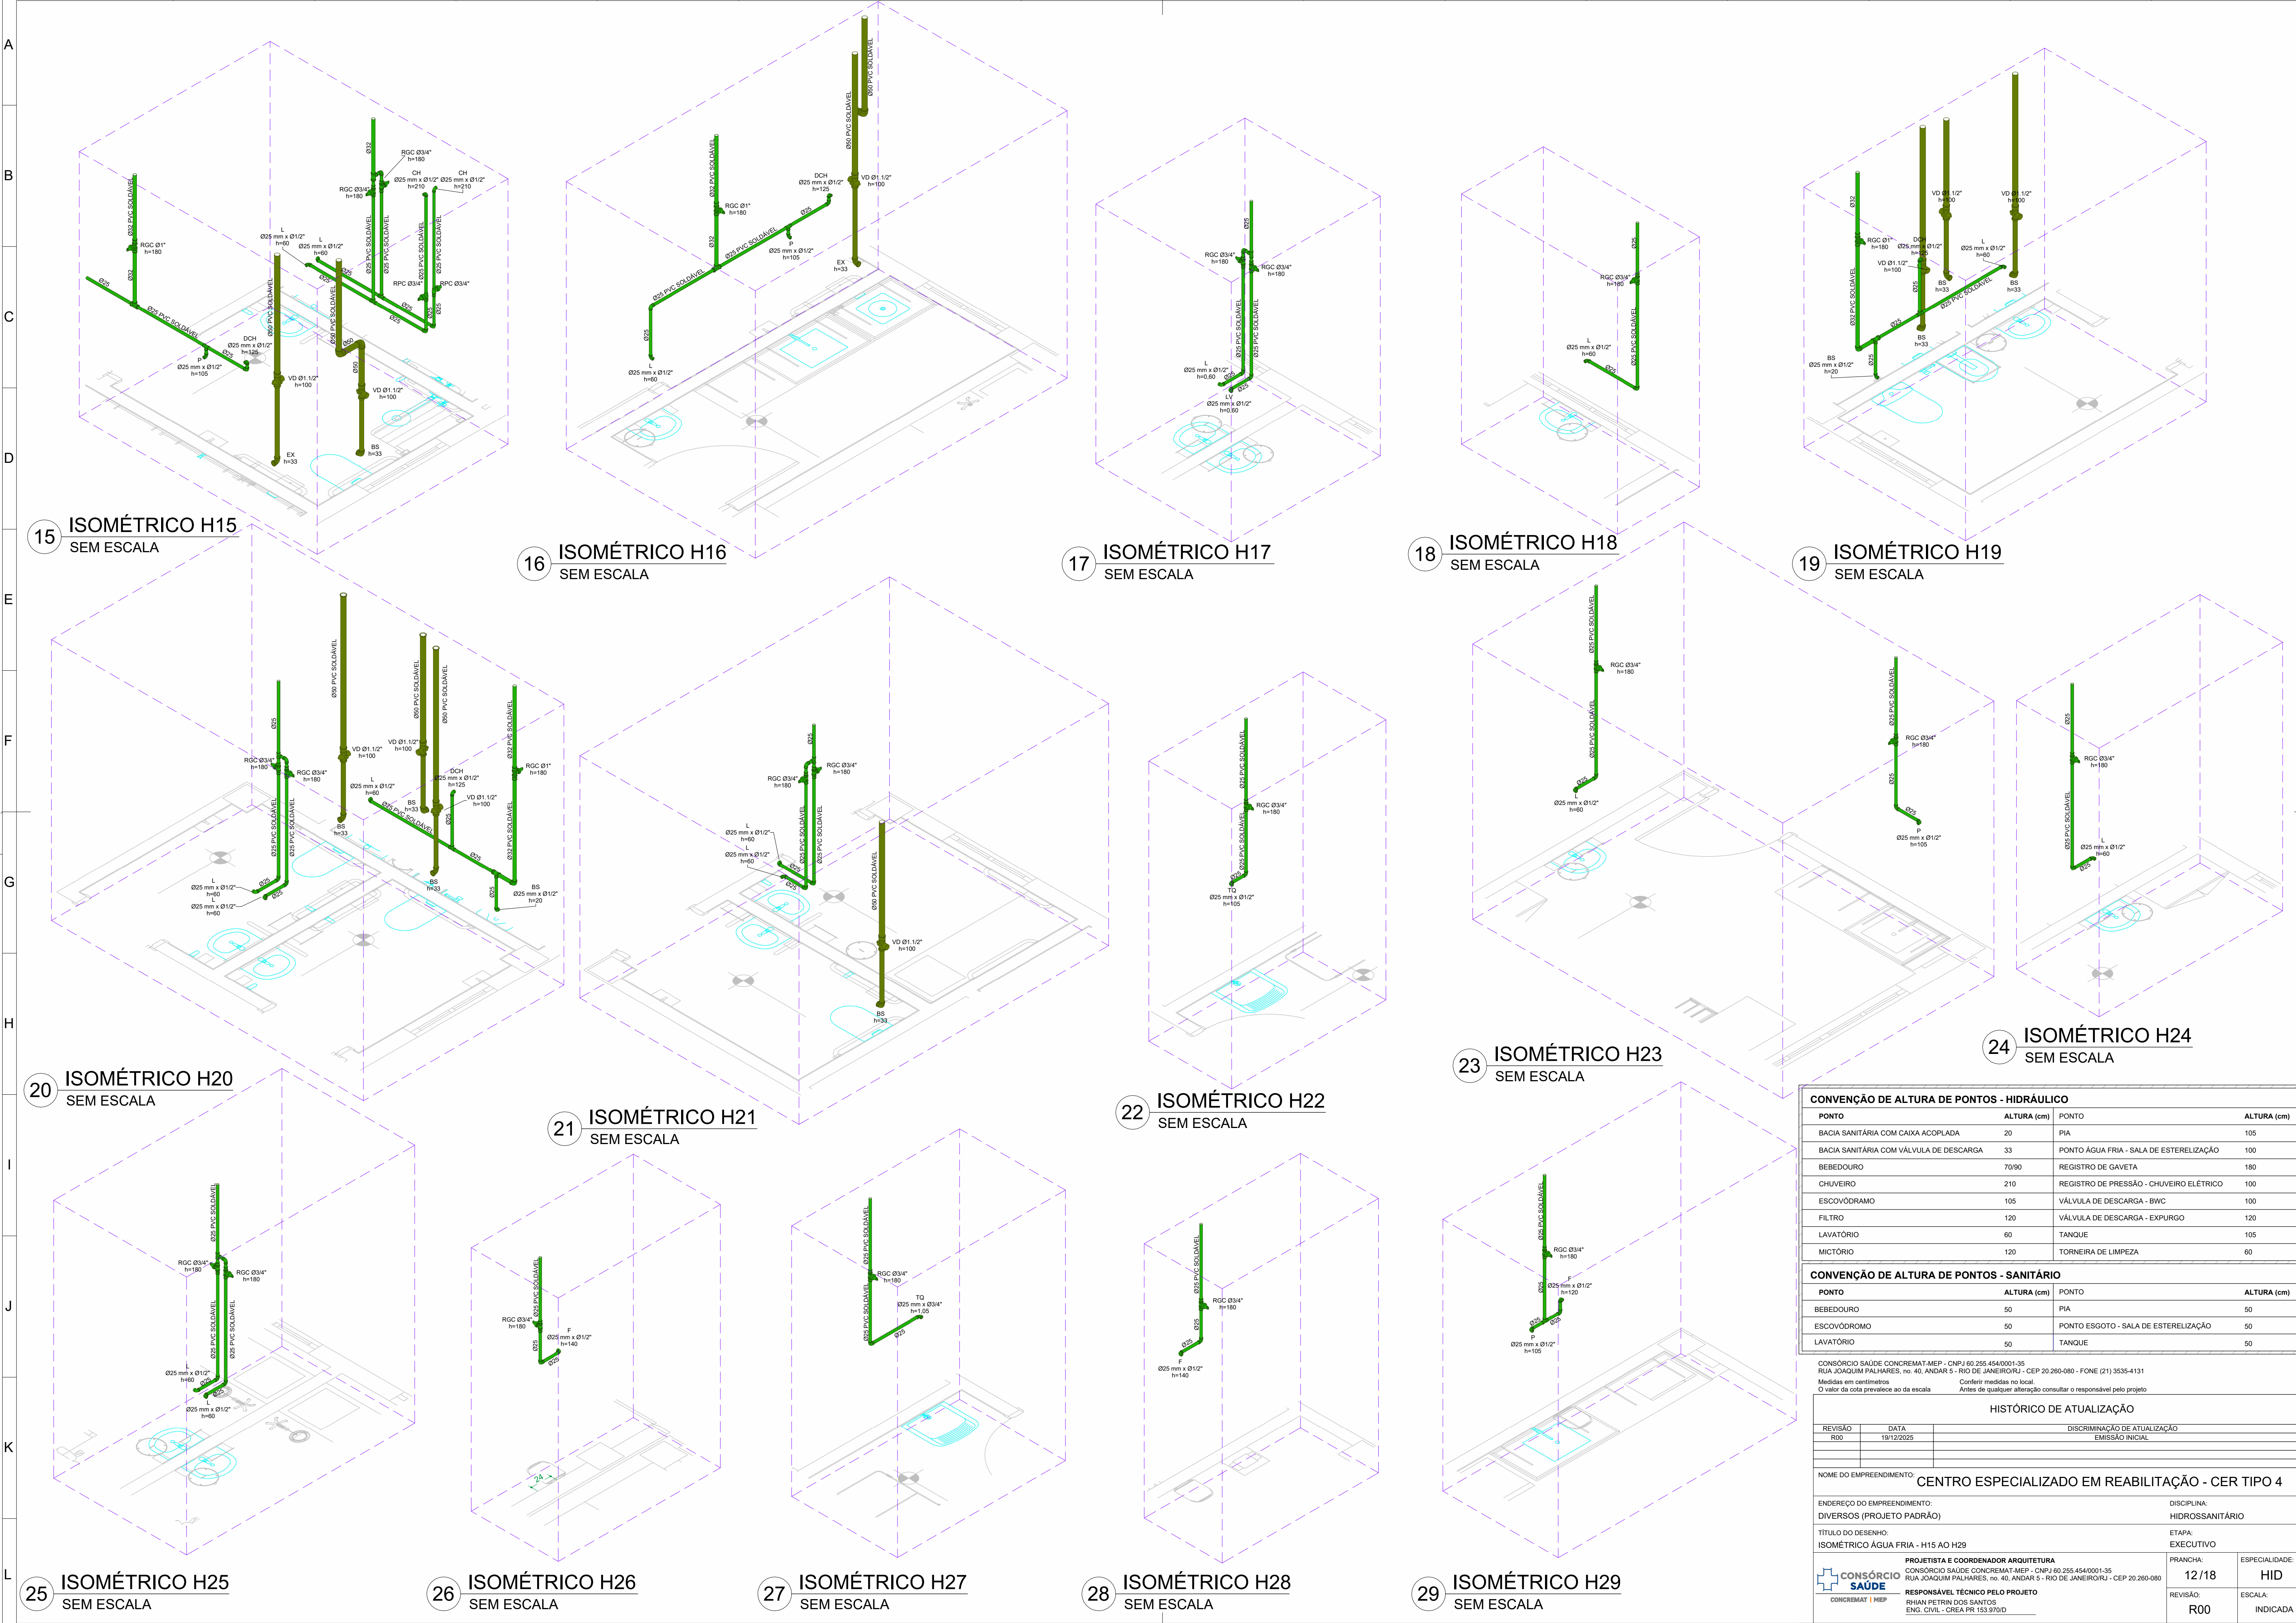

| CONVENÇÃO DE ALTURA DE PONTOS - HIDRÁULICO |             |                                         |             |
|--------------------------------------------|-------------|-----------------------------------------|-------------|
| PONTO                                      | ALTURA (cm) | PONTO                                   | ALTURA (cm) |
| BACIA SANITÁRIA COM CAIXA ACOPLADA         | 20          | PIA                                     | 105         |
| BACIA SANITÁRIA COM VÁLVULA DE DESCARGA    | 33          | PONTO ÁGUA FRIA - SALA DE ESTERILIZAÇÃO | 100         |
| BEBEDOURO                                  | 70/90       | REGISTRO DE GAVETA                      | 180         |
| CHUVEIRO                                   | 210         | REGISTRO DE PRESSÃO - CHUVEIRO ELÉTRICO | 100         |
| ESCOVÓDROMO                                | 105         | VÁLVULA DE DESCARGA - BWC               | 100         |
| FILTRO                                     | 120         | VÁLVULA DE DESCARGA - EXPURGO           | 120         |
| LAVATÓRIO                                  | 60          | TANQUE                                  | 105         |
| MICTÓRIO                                   | 120         | TORNEIRA DE LIMPEZA                     | 60          |

| CONVENÇÃO DE ALTURA DE PONTOS - SANITÁRIO |             |                                      |             |
|-------------------------------------------|-------------|--------------------------------------|-------------|
| PONTO                                     | ALTURA (cm) | PONTO                                | ALTURA (cm) |
| BEBEDOURO                                 | 50          | PIA                                  | 50          |
| ESCOVÓDROMO                               | 50          | PONTO ESGOTO - SALA DE ESTERILIZAÇÃO | 50          |
| LAVATÓRIO                                 | 50          | TANQUE                               | 50          |

|   |            |                              |                    |
|---|------------|------------------------------|--------------------|
| CONSORCIO SAÚDE CONCREMAT-MEP - CNPJ 60.255.454/0001-35<br>RUA JOAQUIM PALHARES, no. 40, ANDAR 5 - RIO DE JANEIRO/RJ - CEP 20.260-080 - FONE (21) 3535-4131<br>Medidas em centímetros. Conferir medidas no local.<br>O valor da cota prevalece ao da escala. Antes de qualquer alteração consultar o responsável pelo projeto. |            |                              |                    |
| HISTÓRICO DE ATUALIZAÇÃO   |            |                              |                    |
| REVISÃO   | DATA       | DISCRIMINAÇÃO DE ATUALIZAÇÃO |                    |
| R00   | 19/12/2025 | EMIÇÃO INICIAL               |                    |
|   |            |                              |                    |
| NOME DO EMPREENDIMENTO: CENTRO ESPECIALIZADO EM REABILITAÇÃO - CER TIPO 4   |            |                              |                    |
| ENDEREÇO DO EMPREENDIMENTO: DIVERSOS (PROJETO PADRÃO)   |            | DISCIPLINA: HIDROSSANITÁRIO  |                    |
| TÍTULO DO DESENHO: ISOMÉTRICO ÁGUA FRIA - H15 AO H29   |            | ETAPA: EXECUTIVO             |                    |
| PROJETISTA E COORDENADOR ARQUITETURA<br>CONSORCIO SAÚDE CONCREMAT-MEP - CNPJ 60.255.454/0001-35<br>RUA JOAQUIM PALHARES, no. 40, ANDAR 5 - RIO DE JANEIRO/RJ - CEP 20.260-080   |            | PRANCHA: 12/18               | ESPECIALIDADE: HID |
| RESPONSÁVEL TÉCNICO PELO PROJETO<br>RHIAN PETRIN DOS SANTOS<br>ENG. CIVIL - CREA PR 153.970/D   |            | REVISÃO: R00                 | ESCALA: INDICADA   |