



Resumo do aço

AÇO	DIAM (mm)	C. TOTAL (m)	PESO + 10 % (kg)
CA50	6,3	222,5	59,9
	8,0	3235,2	1404,2
	10,0	995,9	675,4
	12,5	775,4	821,6
	16,0	60,4	104,9
CA60	5,0	6304,6	1968,9

PESO TOTAL (kg)

CA50	3065,9
CA60	1968,9

Volume de concreto (C-35) = 106,41 m³
 Área de forma = 489,06 m²
 Tela C-196: 156,1 m²

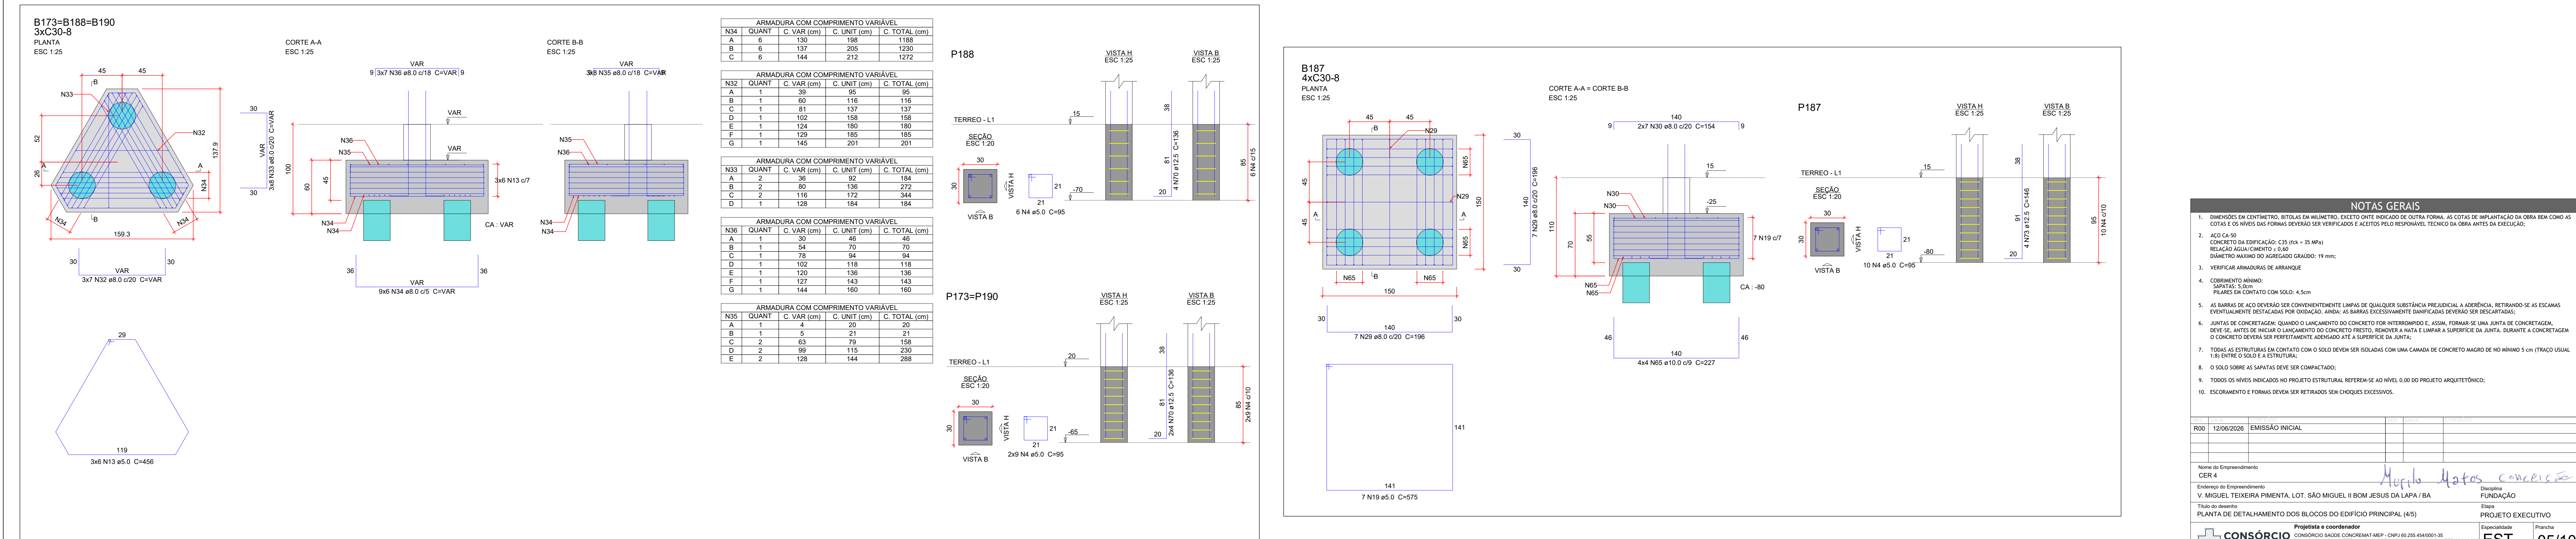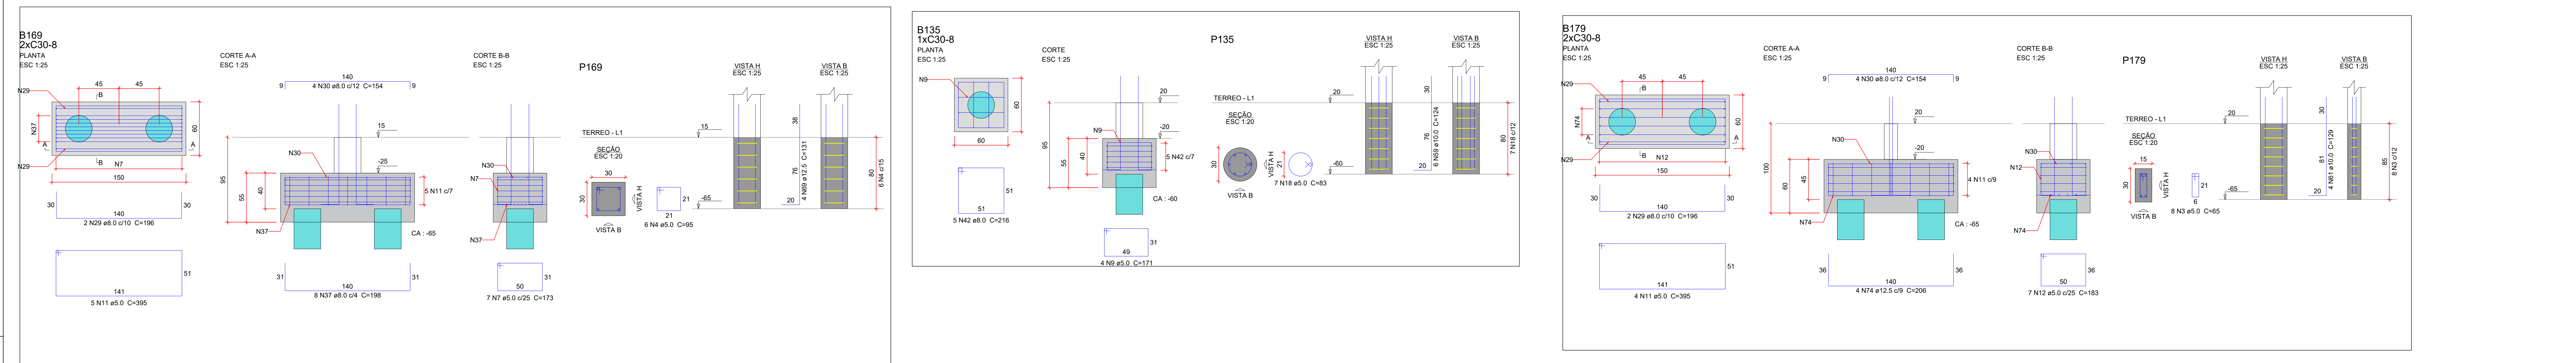

