
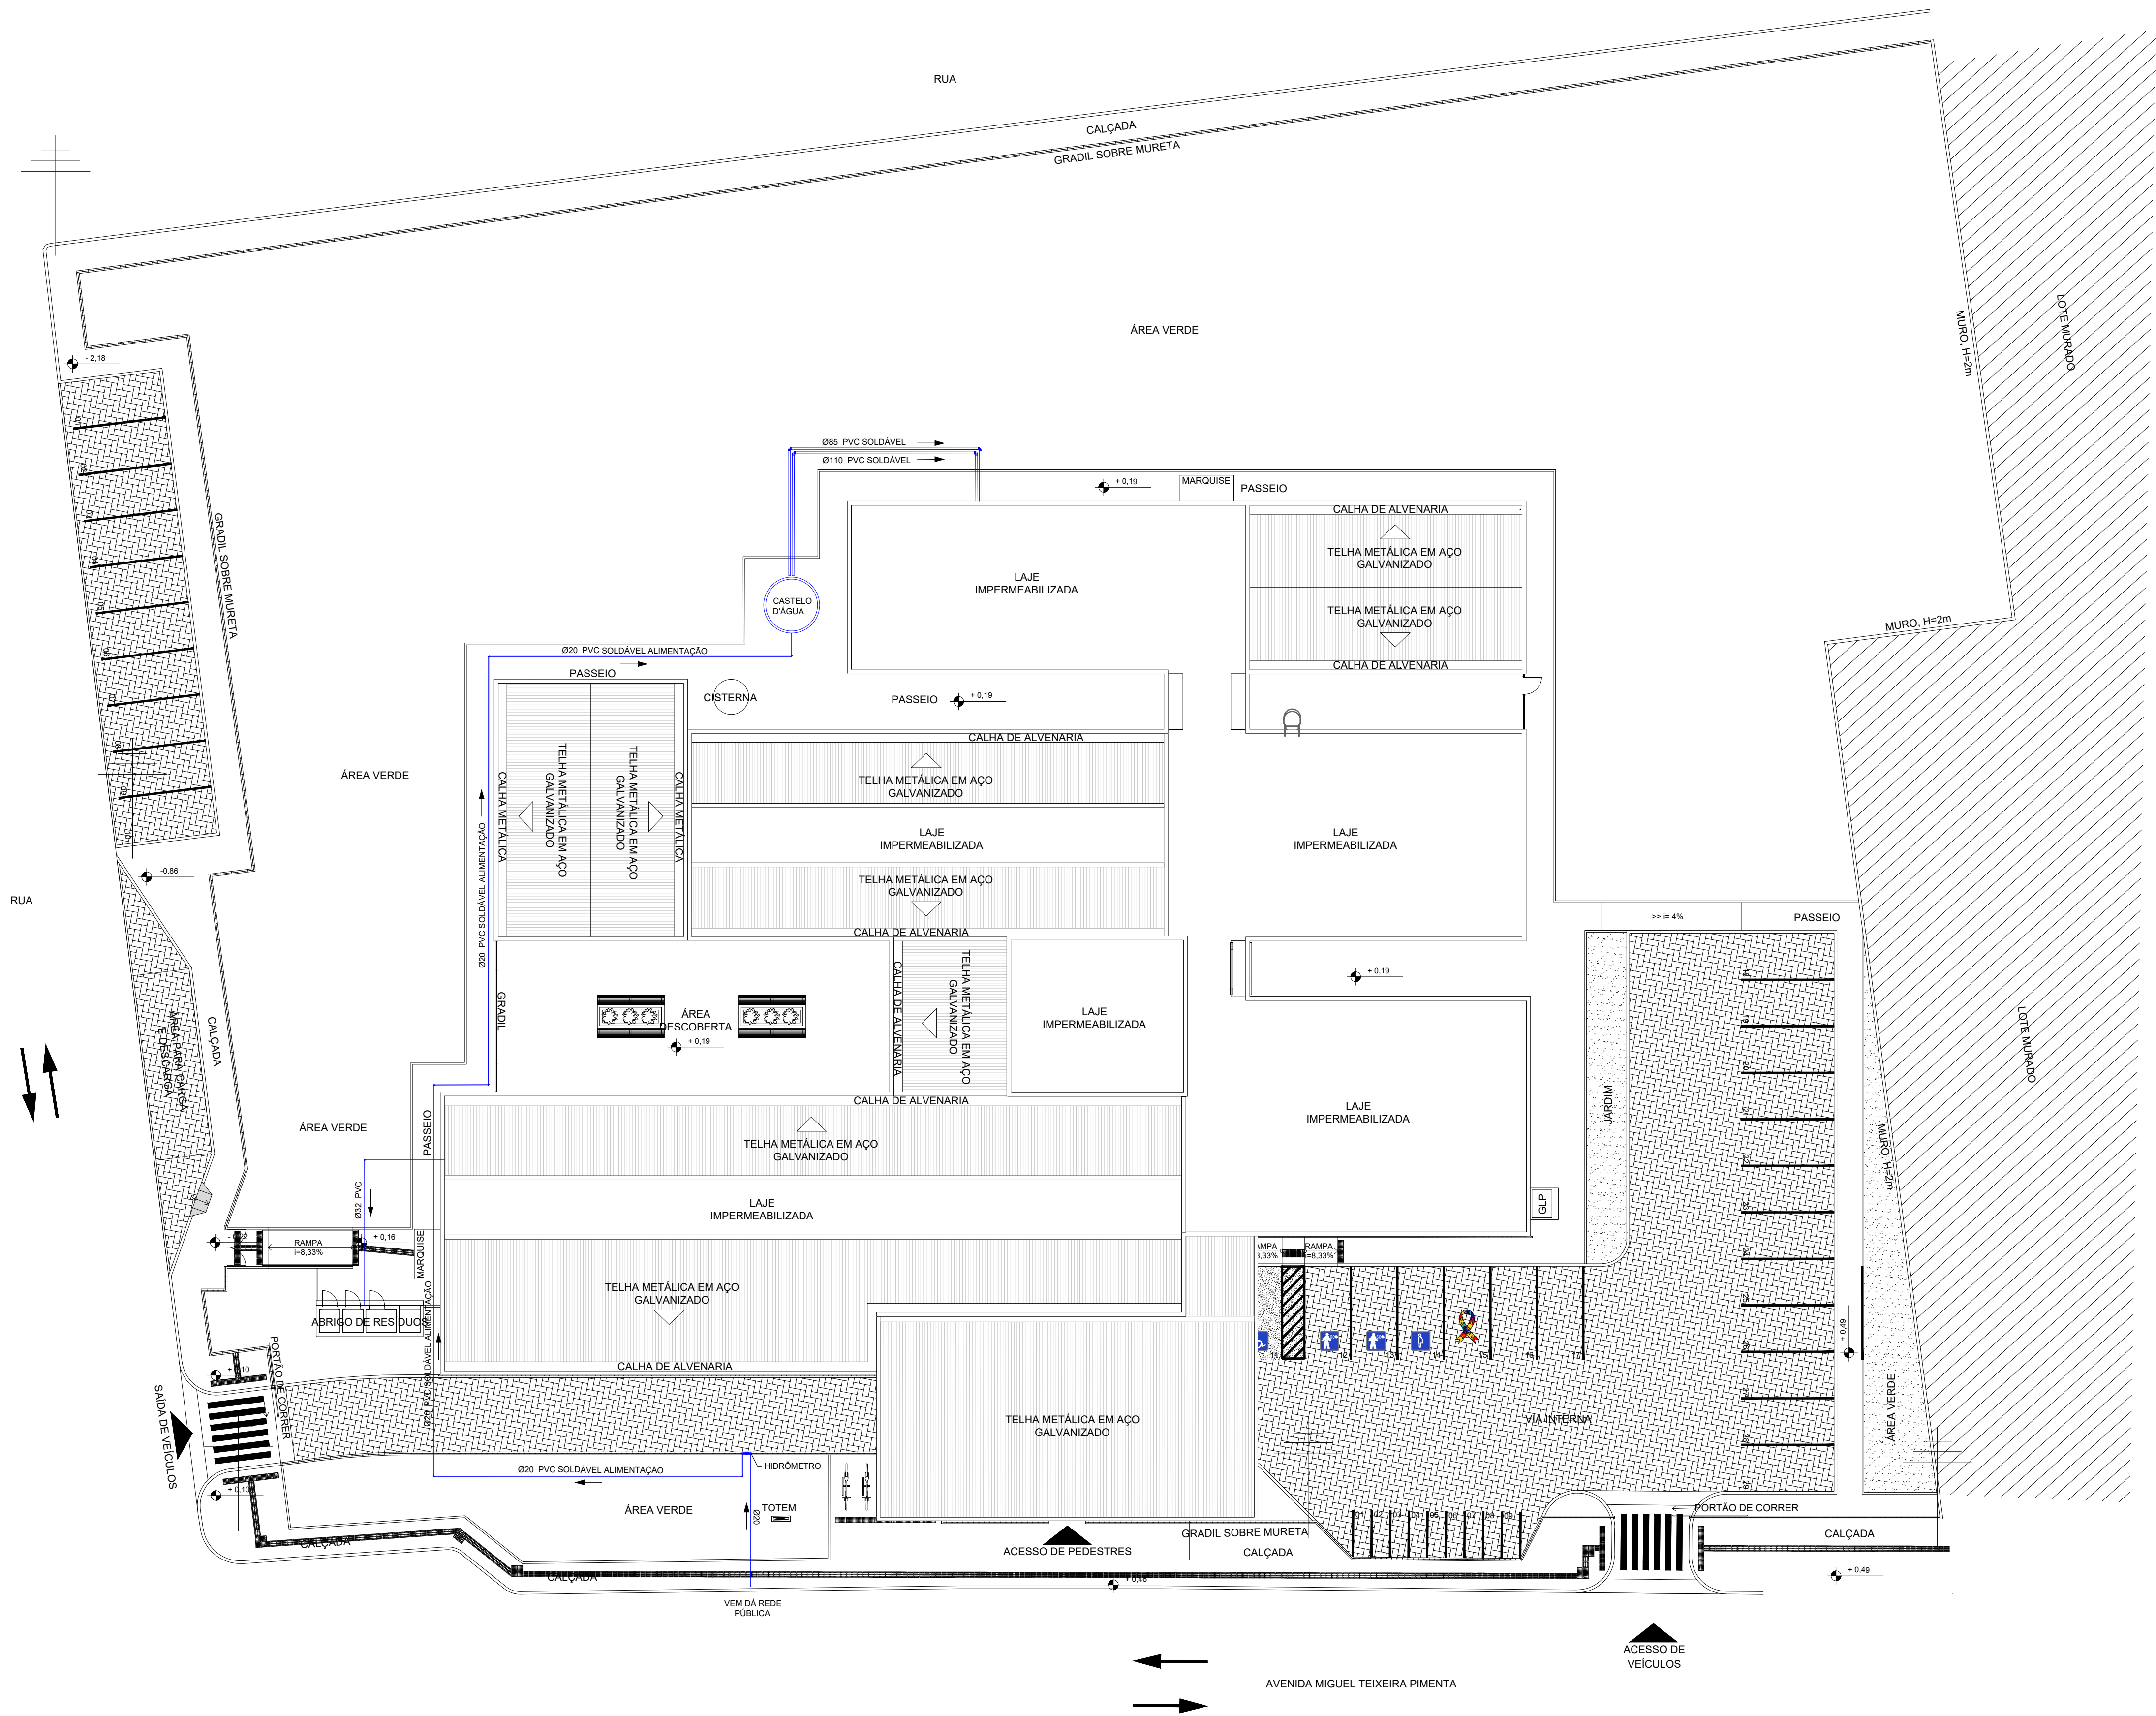


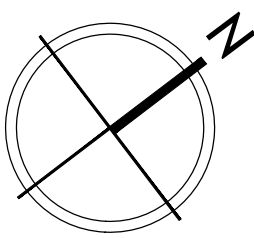

LEGENDA:	DESCRIÇÃO:
	TUBULAÇÃO DE ÁGUA FRIA POTÁVEL EM PVC MARROM - PELO PISO E/OU ENTERRADA

CONSORCIO SAUDE CONCREMAT-MEP - CNPJ 60.255.454/0001-35
RUA JOAQUIM PALHARES, no. 40, ANDAR 5 - RIO DE JANEIRO/RJ - CEP 20.260-080 - FONE (21) 3535-4131
Medidas em metros. Confira medidas no local.
O valor da cota prevalece ao da escala. Antes de qualquer alteração consultar o arquiteto responsável.

REV	DATA	CONTEÚDO	REV	DATA	CONTEÚDO
00	15/06/2026	EMIÇÃO INICIAL			

Nome do Empreendimento					
CER IV					
Endereço do Empreendimento			Disciplina		
AV. MIGUEL TEIXEIRA PIMENTA, LOT. SÃO MIGUEL II			ÁGUA FRIA		
BOM JESUS DA LAPA / BA			Escala		
Título do desenho			PRQJETO EXECUTIVO		
PLANTA DE IMPLANTAÇÃO			Prancha		
Projeto e coordenador			01/01		
CONSORCIO SAUDE CONCREMAT-MEP - CNPJ 60.255.454/0001-35			Especialidade		
RUA JOAQUIM PALHARES, no. 40, ANDAR 5 - RIO DE JANEIRO/RJ - CEP 20.260-080			HID		
FONE (21) 3535-4131			Revisão		
Responsável Técnico pelo Projeto de Hidrossanitário			00		
ANDRÉ CLEMENTE CORREIA			Escala		
Engenheiro CREA: 180902404			1/200		