
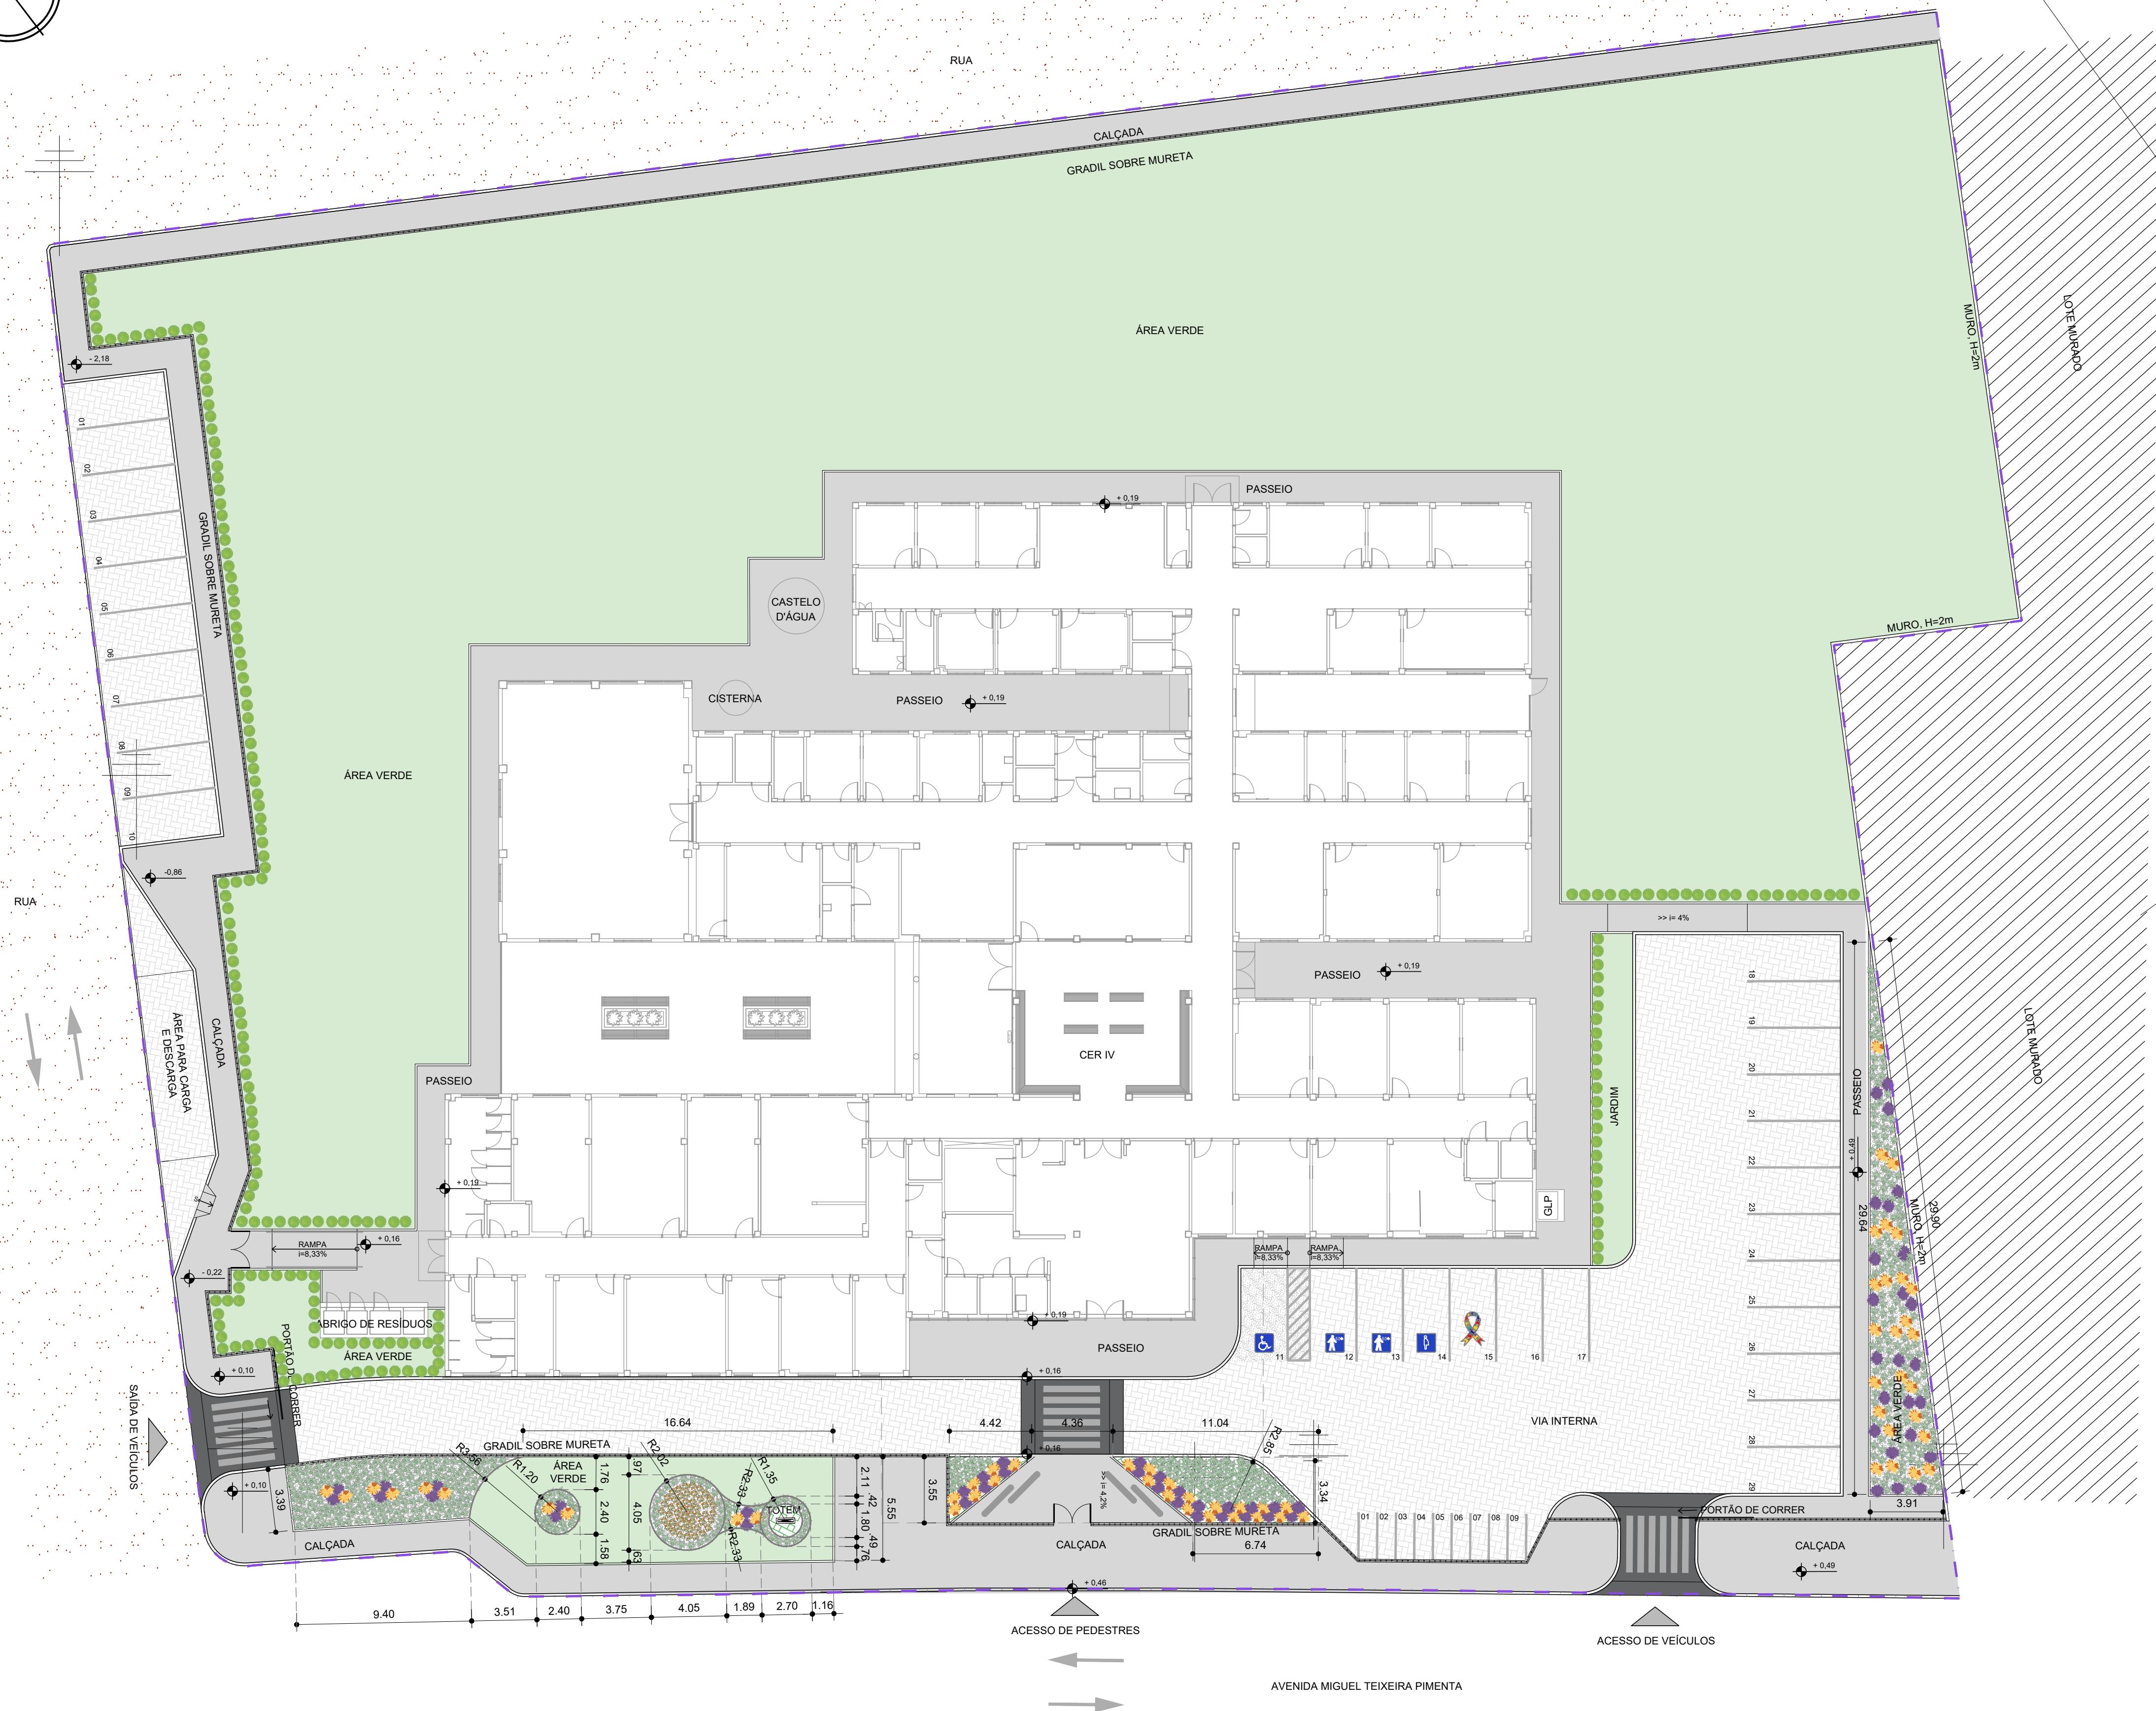


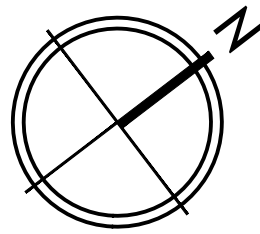

LEGENDA:

	000.00	- COTA DE PISO		- POLIGONAL DE INTERVENÇÃO
		- PISO EM BLOCOS DE CONCRETO INTERTRAVADOS, COR CINZA NATURAL		- ÁRVORE EXISTENTE
		- GRAMA / ÁREA PARA PAISAGISMO		- ÁRVORE A REMOVER
		- PASSEIO EM CONCRETO		

LEGENDA PAISAGISMO

REPRESENTAÇÃO GRÁFICA	DESCRIÇÃO					QUANT.
	FAMÍLIA NOME CIENTÍFICO	NOME POPULAR	PORTE ADULTO	ALTURA MUDA	DIST. ENTRE MUDAS	
	<i>Clusia fluminensis</i> / <i>Clusia rosea</i>	CLÚSIA	2 - 4 M	0,60 M	1,50 - 2,00 M	203 UN.
	<i>Codiaeum variegatum</i>	CROTON	1,5 - 3 M	0,40 M	1,20 - 1,80 M	49 UN.
	<i>Hohenbergia corseia-arauji</i>	BROMÉLIA NATIVA	0,8-1,2 M	0,40 M	1 - 1,20 M	56 UN.
	<i>Dianella caerulea</i>	DIANELA	0,6-1 M	0,30 M	0,60 - 0,80 M	522 UN.
	<i>Aechmea blanchetiana</i>	BROMÉLIA NATIVA	0,8-1,2 M	0,40 M	0,80 - 1,00 M	58 UN.
	<i>Zoysia japonica</i>	GRAMA-ESMERALDA	0,06 M	40X40CM	-	2.895,54 m²
	-	SEIXO BRANCO OU CASCALHO	0,05 M	-	-	3.207,75 kg
	-	BRITA Nº 0	0,05 M	-	-	7.122,70 kg
	-	LIMITADOR DE GRAMA	-	-	-	44,91 m



CLÚSIA
Clusia fluminensis / *Clusia rosea*



CROTON
Codiaeum variegatum



BROMÉLIA NATIVA
Hohenbergia correia-araujoii



DIANELA
Dianella caerulea



BROMÉLIA NATIVA
Aechmea blanchetiana

GRAMA ESMERALDA
Zoysia japonica

SEIXO BRANCO OU
CASCALHO

BRITA
Nº0LIMITADOR
DE JARDIM

CONSÓRCIO SAÚDE CONCREMAT-MEP - CNPJ 60.255.454/0001-35
RUA JOAQUIM PALHARES, no. 40, ANDAR 5 - RIO DE JANEIRO/RJ - CEP 20.280-080 - FONE (21) 3535-4131

Medidas em metros. Conferir medidas no local.
O valor da cota prevalece ao da escala. Antes de qualquer alteração consultar o arquiteto responsável.

[illegible]

Nome do Empreendimento CER IV

Endereço do Empreendimento	AV. MIGUEL TEIXEIRA PIMENTA, LOT. SÃO MIGUEL II BOM JESUS DA LAPA / BA	Disciplina	PAISAGISMO
----------------------------	---	------------	------------

Título do desenho	Etapa
PLANTA DE PAISAGISMO	PROJETO EXECUTIVO



Projeto e coordenador CONSORCIO SAÚDE CONCREMAT-MEP - CNPJ 06.255.454/0001-35 RUA JOAQUIM PALHARES, no. 40, ANDAR 5 - RIO DE JANEIRO/RJ - CEP 20.260-080 FONE (21) 3535-4131	Prancha 01/01	Especialidade PSG
Responsável Técnico pelo Projeto de Urbanismo AILA LEVINDO PEDREIRA BRITTO Arquiteta (CAU/PA nº 43701/LA)	Revisão 00	Escala 1/200

Prancha 01/01	Especialidade PSG
Revisão 00	Escala 1/200