
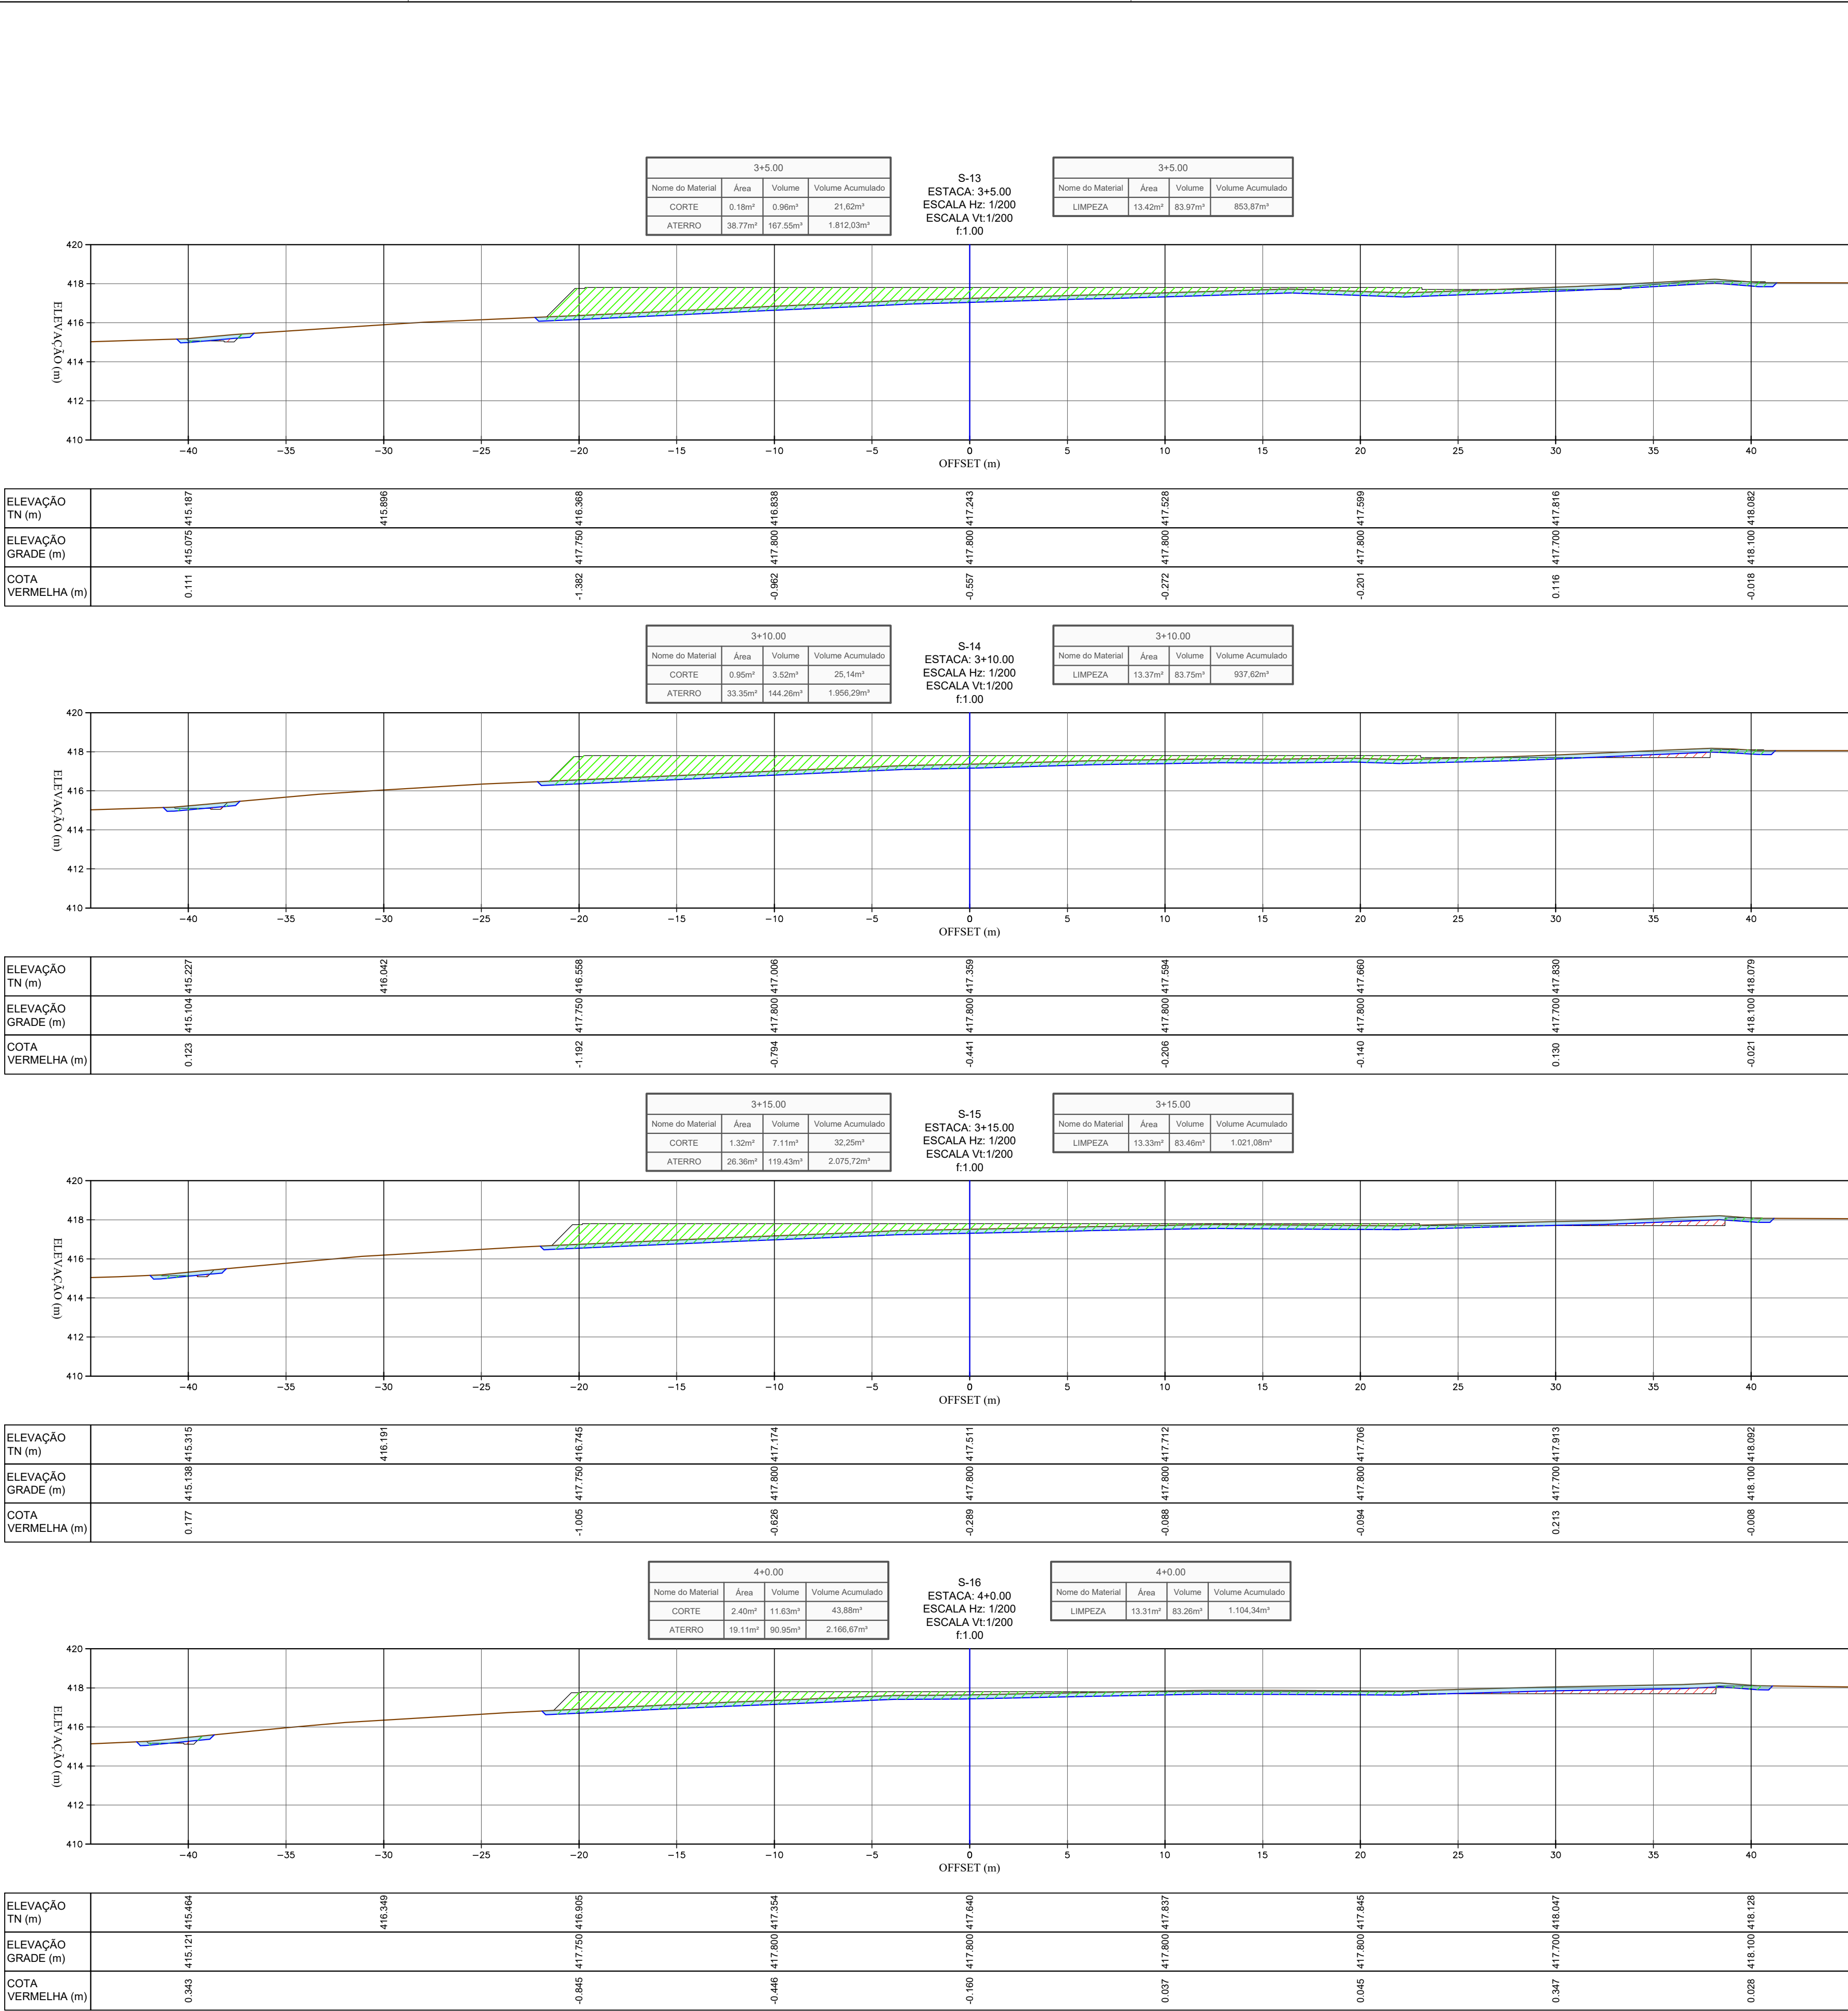


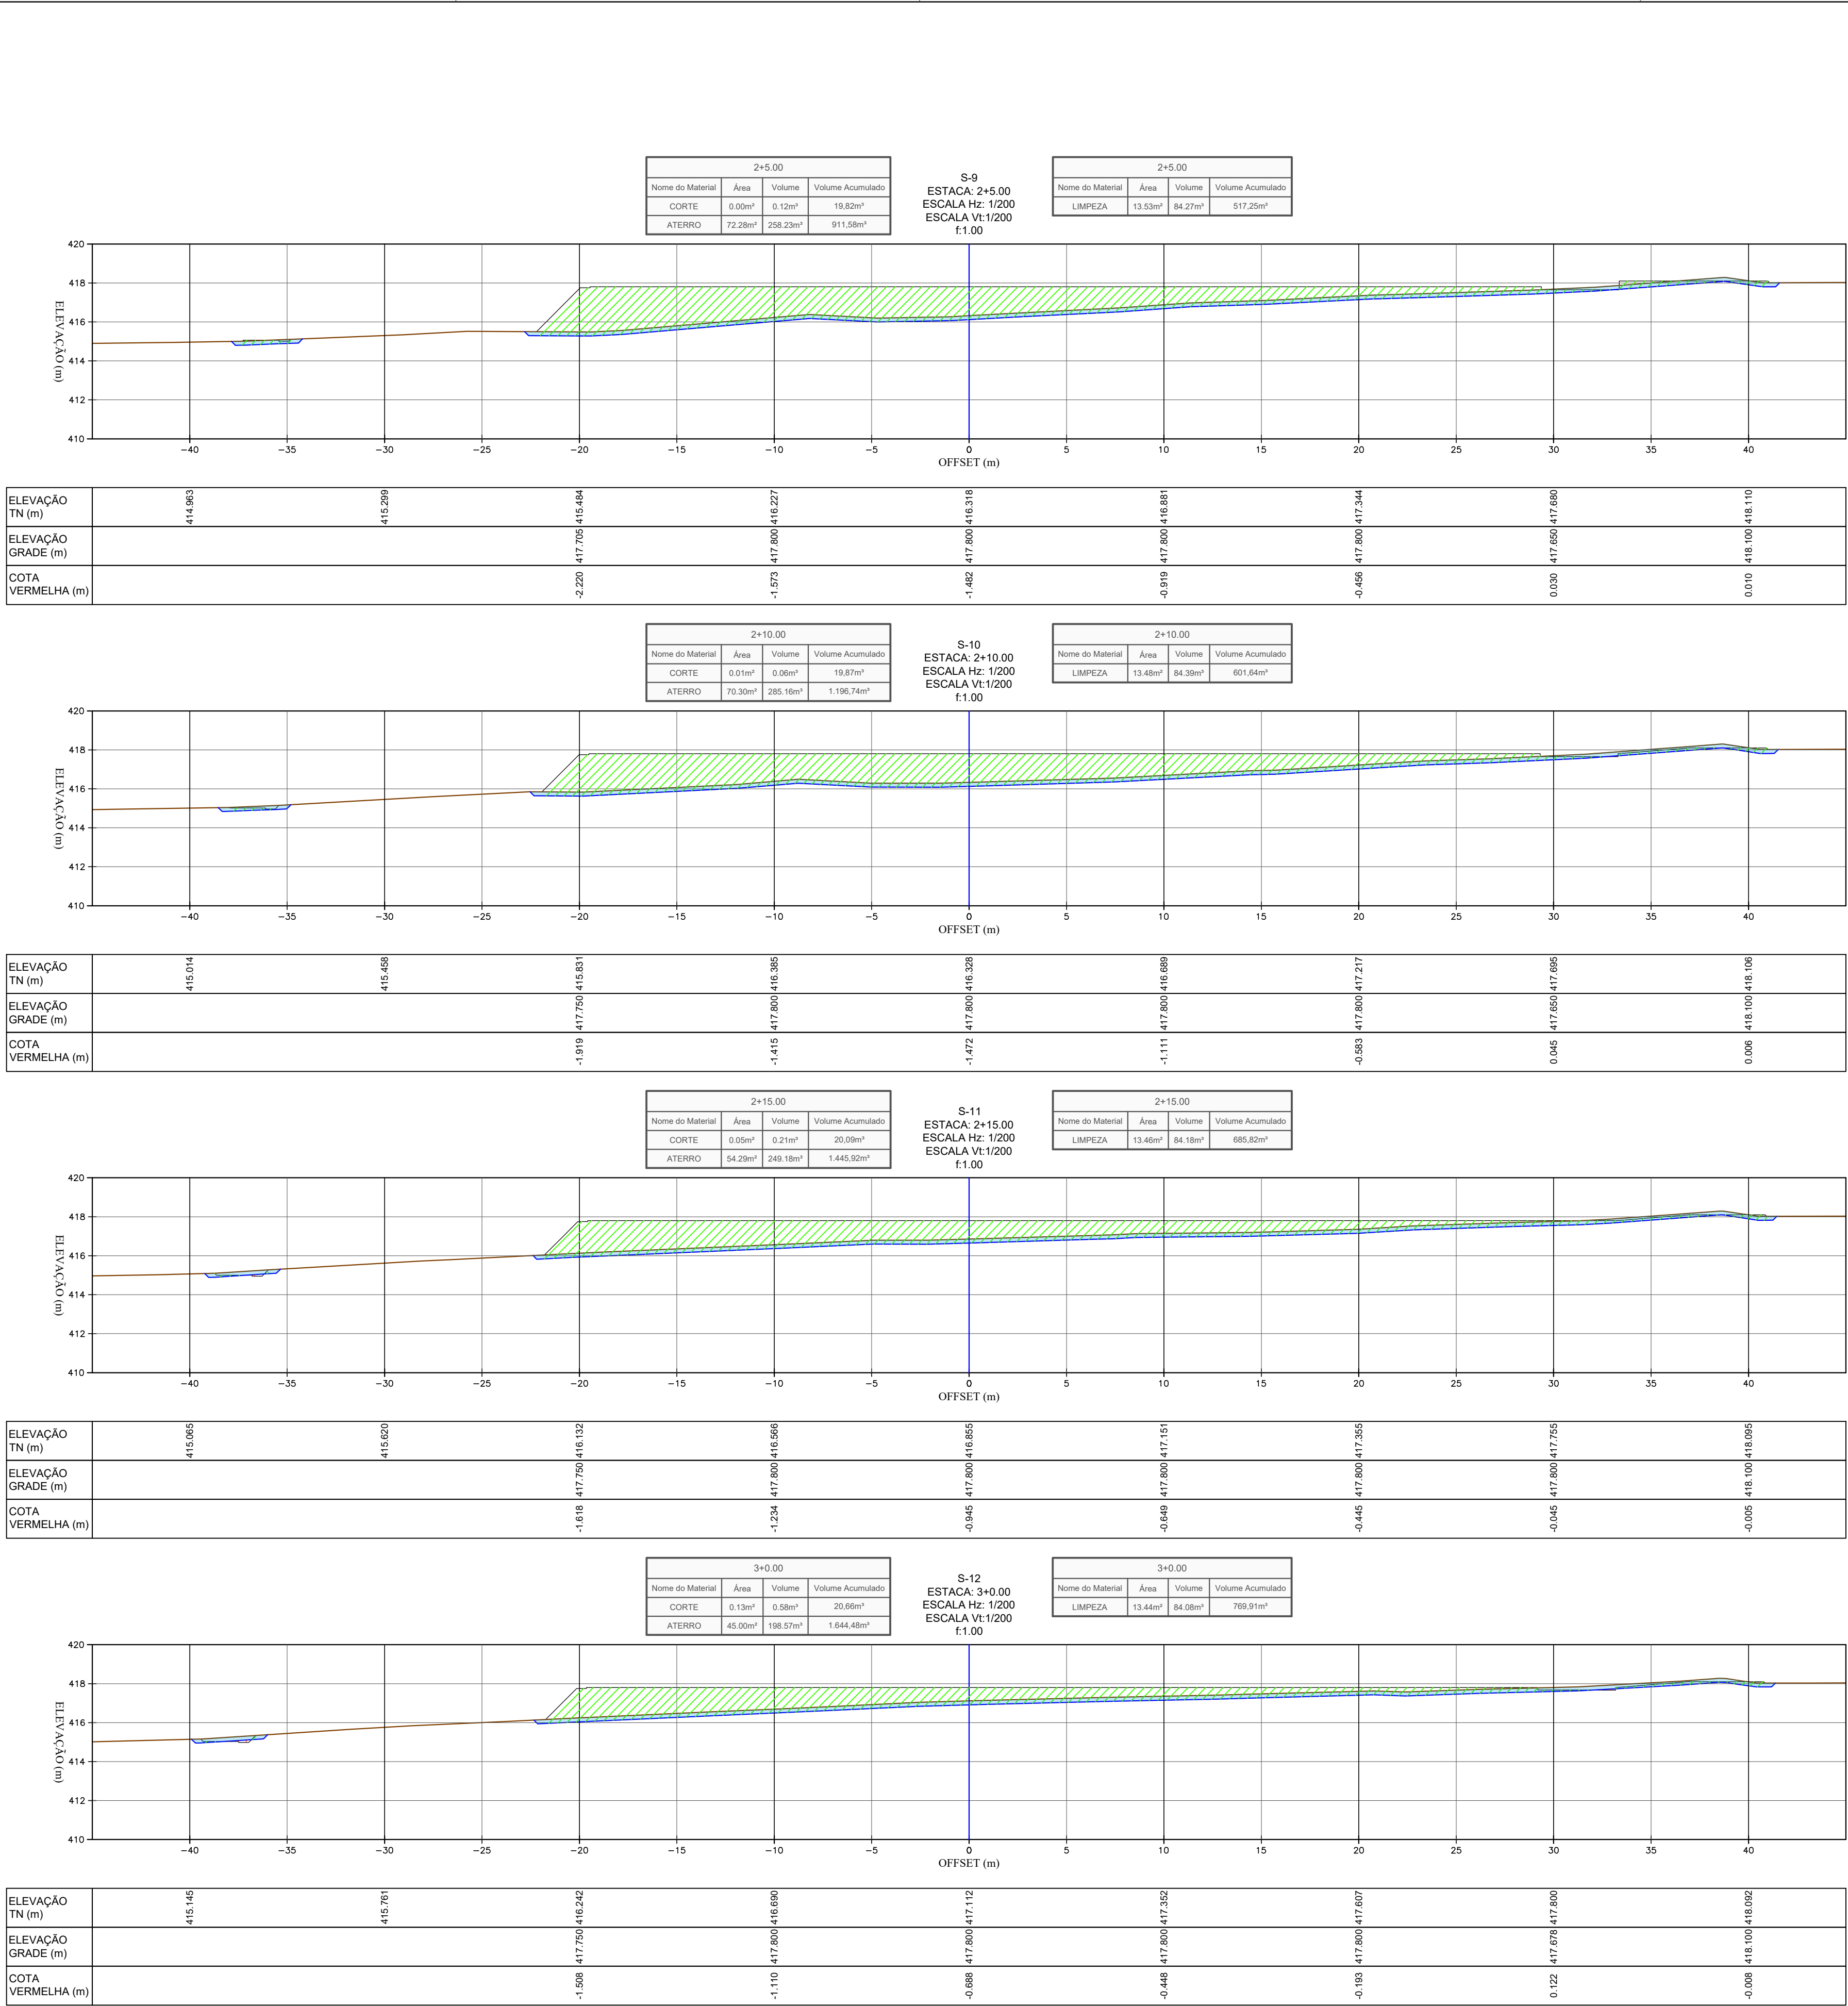

LEGENDA :

- TERRENO NATURAL
- TERRAPLENAGEM
- ESCOVAÇÃO DE LIMPEZA (20CM)
- ÁREAS EM ATERRO
- ÁREAS EM CORTE
- ÁREAS DE CORTE - DE LIMPEZA ESP: 20cm

CONSORCIO SAÚDE CONCREMAT-MEP - CNPJ 08.255.454/0001-35
RUA JOAQUIM PALHARES, nr. 40, ANDAR 5 - RIO DE JANEIRO RJ - CEP 20.260-080 - FONE (21) 3335-4131
Medidas em metros. Confira medidas no local.
O valor do corte prevalece ao da escala. Anise de qualquer alteração consultar o arquiteto responsável.

REV	DATA	CONTEUDO	REV	DATA	CONTEUDO
00	10/06/2025	EMISSÃO INICIAL			

Nome do Empreendimento: CENTRO ESPECIALIZADO EM REABILITAÇÃO (CER) TIPO IV
Endereço do Empreendimento: AV. MIGUEL TEIXEIRA PIMENTA, LOT. SÃO MIGUEL II, BOM JESUS DA LAPA - BA
Título do desenho: SEÇÕES TRANSVERSAIS DE TERRAPLENAGEM

Disciplina: TERRAPLENAGEM
Etapa: PROJETO EXECUTIVO

Projetoista e coordenador: CONSORCIO SAÚDE CONCREMAT-MEP - CNPJ 08.255.454/0001-35
RUA JOAQUIM PALHARES, nr. 40, ANDAR 5 - RIO DE JANEIRO RJ - CEP 20.260-080
FONE (21) 3335-4131
Responsável Técnico pelo Projeto de Terraplenagem: OLIVETTO MILÃO DE OLIVEIRA FILHO
TÉCNICO EM AGROMENSURA
CRT-BA, 5916956038

Prancha: 004
Escala: TER
Revisão: 01
1/200

BRMabout MEP - BIMabout Basic para o Archicad 26/55 PRO/SU/5/35 91 USB TIPO I, R20