
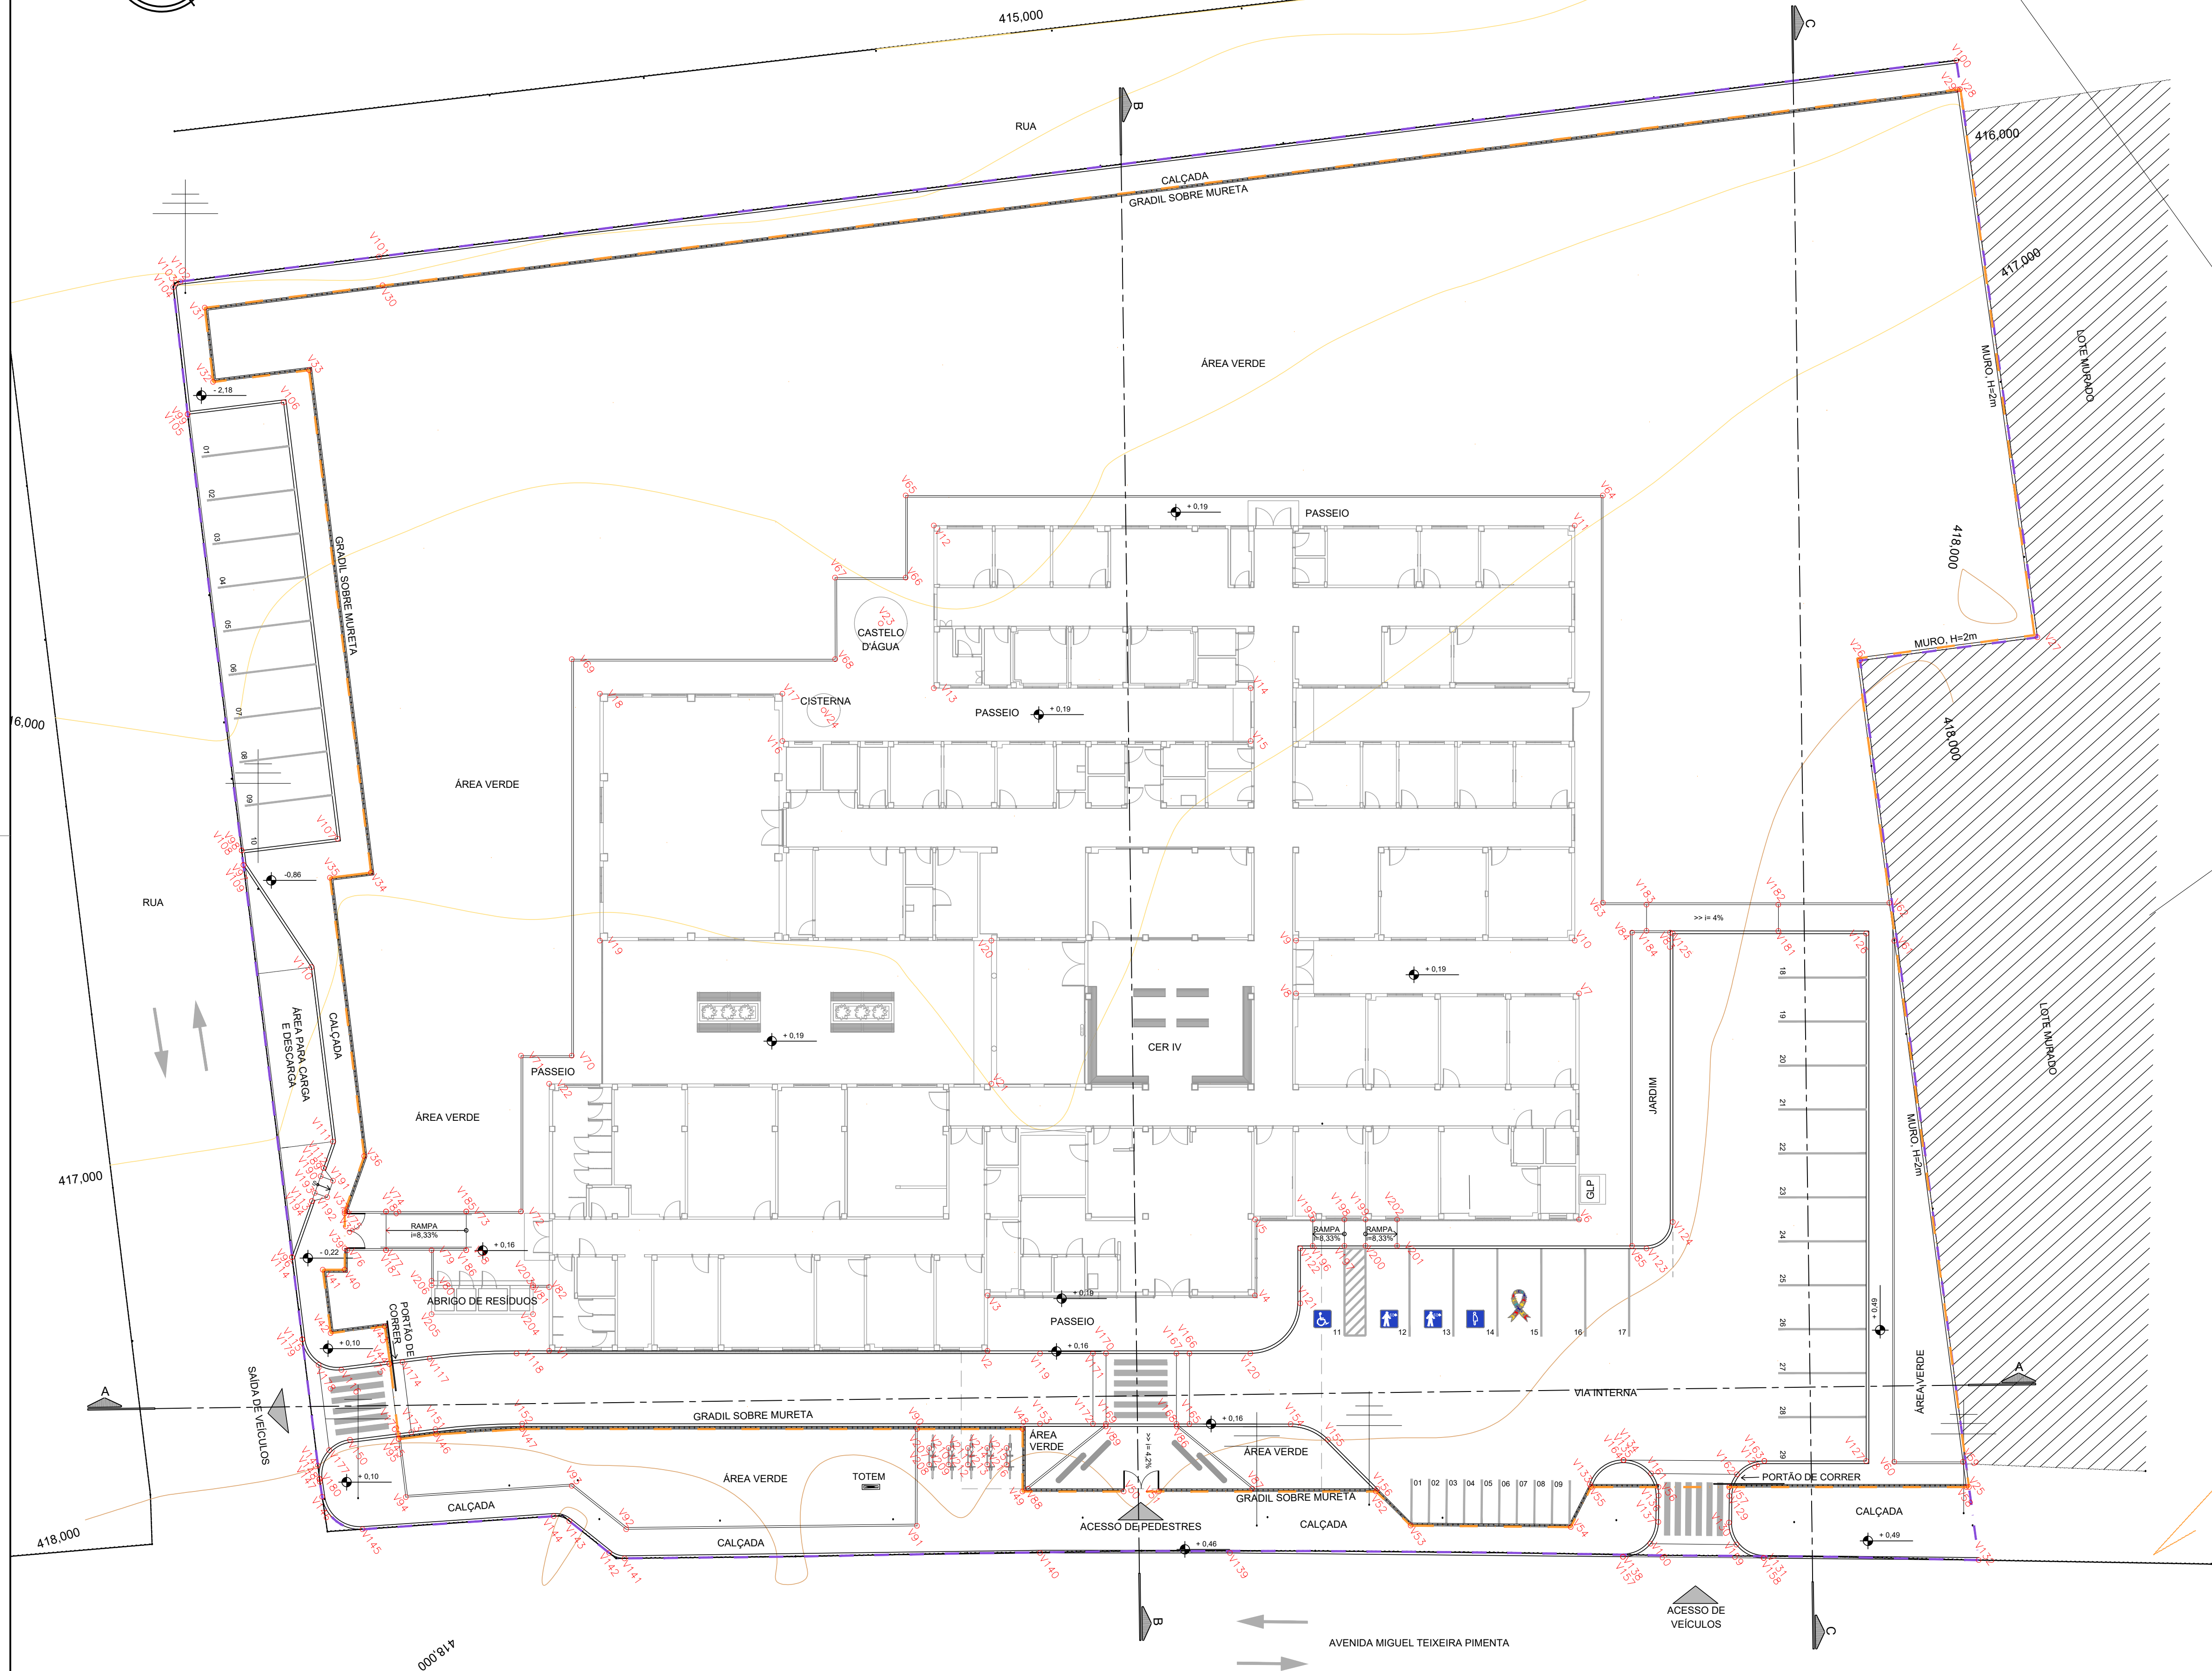


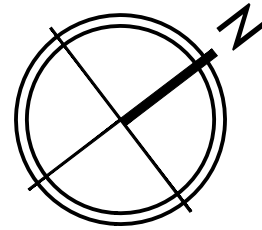

EDIFICAÇÃO PRINCIPAL		
VÉRTICE	COORD. X	COORD. Y
V1	672167.123	8535323.558
V2	672181.648	8535343.832
V3	672179.088	8535345.666
V4	672187.946	8535358.030
V5	672184.435	8535360.546
V6	672195.175	8535375.536
V7	672184.721	8535383.026
V8	672175.344	8535369.939
V9	672172.905	8535371.686
V10	672182.143	8535384.578
V11	672162.942	8535398.335
V12	672141.701	8535368.689
V13	672149.229	8535363.296
V14	672159.747	8535377.952
V15	672162.168	8535376.205
V16	672146.652	8535354.550
V17	672144.466	8535356.116
V18	672138.420	8535347.679
V19	672149.841	8535339.496
V20	672162.812	8535357.599
V21	672169.429	8535352.858
V22	672154.775	8535332.405

CISTERNA E CASTELO D'ÁGUA		
VÉRTICE	COORD. X	COORD. Y
V23	672144.476	8535362.998
V24	672146.597	8535357.478

MURO		
VÉRTICE	COORD. X	COORD. Y
V25	672220.463	8535384.707
V26	672178.641	8535407.051
V27	672183.440	8535416.020
V28	672155.529	8535430.603

GRADIL		
VÉRTICE	COORD. X	COORD. Y
V29	672155.460	8535430.470
V30	672112.334	8535351.151
V31	672107.477	8535342.193
V32	672111.187	8535340.122
V33	672113.822	8535344.949
V34	672139.109	8535331.185
V35	672137.982	8535329.100
V36	672151.995	8535321.450
V37	672153.886	8535318.737
V38	672153.998	8535318.663
V39	672155.614	8535317.499
V40	672156.601	8535316.791
V41	672155.875	8535315.777
V42	672159.065	8535314.041
V43	672160.544	8535316.763
V44	672162.433	8535315.737
V45	672166.217	8535313.677
V46	672167.238	8535315.557
V47	672169.848	8535319.722
V48	672186.427	8535342.860
V49	672189.312	8535340.790
V50	672192.663	8535345.469
V51	672193.827	8535347.094
V52	672201.023	8535357.137
V53	672203.751	8535357.606
V54	672209.122	8535364.963
V55	672207.687	8535367.235
V56	672210.178	8535370.352
V57	672212.518	8535373.617
V58	672220.375	8535384.584

GUÍAS		
VÉRTICE	COORD. X	COORD. Y
V59	672219.102	8535385.264
V60	672216.829	8535382.088
V61	672192.354	8535359.352
V62	672190.814	8535400.378
V63	672181.324	8535387.133
V64	672162.485	8535400.633
V65	672169.379	8535368.384
V66	672143.184	8535365.659
V67	672140.842	8535362.390
V68	672144.618	8535359.696
V69	672135.994	8535347.519
V70	672154.224	8535334.396
V71	672152.542	8535332.037
V72	672159.748	8535326.874
V73	672157.931	8535324.339
V74	672155.275	8535320.632
V75	672153.994	8535318.844
V76	672155.782	8535317.562
V77	672155.064	8535319.351
V78	672159.720	8535323.057
V79	672158.570	8535321.453
V80	672159.993	8535320.434
V81	672163.643	8535324.927
V82	672164.175	8535325.670
V83	672184.930	8535389.257
V84	672183.667	8535387.494
V85	672198.153	8535377.117
V86	672191.421	8535350.075
V87	672196.795	8535351.509
V88	672189.370	8535341.131
V89	672189.061	8535346.788
V90	672182.832	8535337.983
V91	672187.404	8535334.774
V92	672177.929	8535321.205
V93	672174.120	8535320.132
V94	672169.145	8535312.084
V95	672166.217	8535313.677
V96	672154.273	8535314.771
V97	672134.531	8535325.516
V98	672133.794	8535325.917
V99	672111.638	8535337.871

FAIXAS ELEVADAS		
VÉRTICE	COORD. X	COORD. Y
V157	672212.227	8535366.394
V158	672216.951	8535372.861
V159	672215.425	8535372.043
V160	672212.540	8535368.099
V161	672209.311	8535370.460
V162	672212.185	8535374.390
V163	672212.483	8535376.101
V164	672207.776	8535369.631
V165	672191.722	8535350.751
V166	672188.464	8535353.086
V167	672188.027	8535352.476
V168	672191.285	8535350.142
V169	672192.850	8535346.886
V170	672185.698	8535349.225
V171	672185.261	8535348.615
V172	672188.515	8535346.284
V173	672166.320	8535314.492
V174	672162.792	8535316.397
V175	672162.433	8535315.737
V176	672165.955	8535313.820
V177	672164.429	8535310.096
V178	672160.137	8535312.432
V179	672158.408	8535312.520
V180	672165.444	8535308.691

RAMPAS DE PEDESTRES		
VÉRTICE	COORD. X	COORD. Y
V181	672188.436	8535394.312
V182	672187.217	8535395.185
V183	672182.849	8535389.089
V184	672184.063	8535388.219
V185	672157.931	8535324.339
V186	672159.720	8535323.057
V187	672157.064	8535319.351
V188	672155.275	8535320.632
V189	672151.197	8535319.185
V190	672151.483	8535318.774
V191	672152.098	8535319.203
V192	672152.670	8535318.383
V193	672152.054	8535317.954
V194	672152.340	8535317.544
V195	672186.351	8535363.221
V196	672187.570	8535362.347
V197	672188.619	8535363.811
V198	672187.399	8535364.684
V199	672188.098	8535365.659
V200	672189.317	8535364.786
V201	672190.366	8535366.249
V202	672189.147	8535367.123

ABRIGO DE RESÍDUOS		
VÉRTICE	COORD. X	COORD. Y
V203	672163.562	8535324.986
V204	672164.895	8535324.031
V205	672161.529	8535319.333
V206	672160.196	8535320.288

CONSORCIO SAUDE CONCREMAT-MEP - CNPJ 00.255.454/0001-35
RUA JOAQUIM PALHARES, no. 40, ANDAR 5 - RIO DE JANEIRO/RJ - CEP 20.260-080 - FONE (21) 3535-4131
Medidas em metros. Antes de qualquer alteração consultar o arquiteto responsável.

NOTAS:

- O PROJETO DE IMPLANTAÇÃO DO CENTRO ESPECIALIZADO EM REABILITAÇÃO - TIPO IV (CER4) UTILIZOU COMO REFERÊNCIA O LEVANTAMENTO TOPOGRÁFICO FORNECIDO PELA SESAB;
- O CÁLCULO DOS ÍNDICES URBANÍSTICOS SE REFEREM APENAS ÀS ÁREAS CONTIDAS DENTRO DA POLIGONAL DO LOTE;
- PARA O PROJETO DE IMPLANTAÇÃO DO CER4 DE BOM JESUS DA LAPA, FOI CONSIDERADO A EDIFICAÇÃO COM COTA +0.19 (CONFORME PROJETO BÁSICO ARQUITETÔNICO). DESSA FORMA, O R 0,00 REFERE-SE À COTA +417,71.

REV	DATA	CONTEÚDO	REV	DATA	CONTEÚDO
00	08/06/2026	EMIÇÃO INICIAL			
01	11/06/2026	ATUALIZAÇÃO CALÇADA DE ACESSO DE PEDESTRES			
Nome do Empreendimento					
Endereço do Empreendimento					
Título do desenho					
PLANTA DE LOCAÇÃO					
Projeto e coordenador					
Responsável Técnico pelo Projeto de Urbanismo					
Prancha					
Especialidade					
Escala					
Revisão					
1/200					