
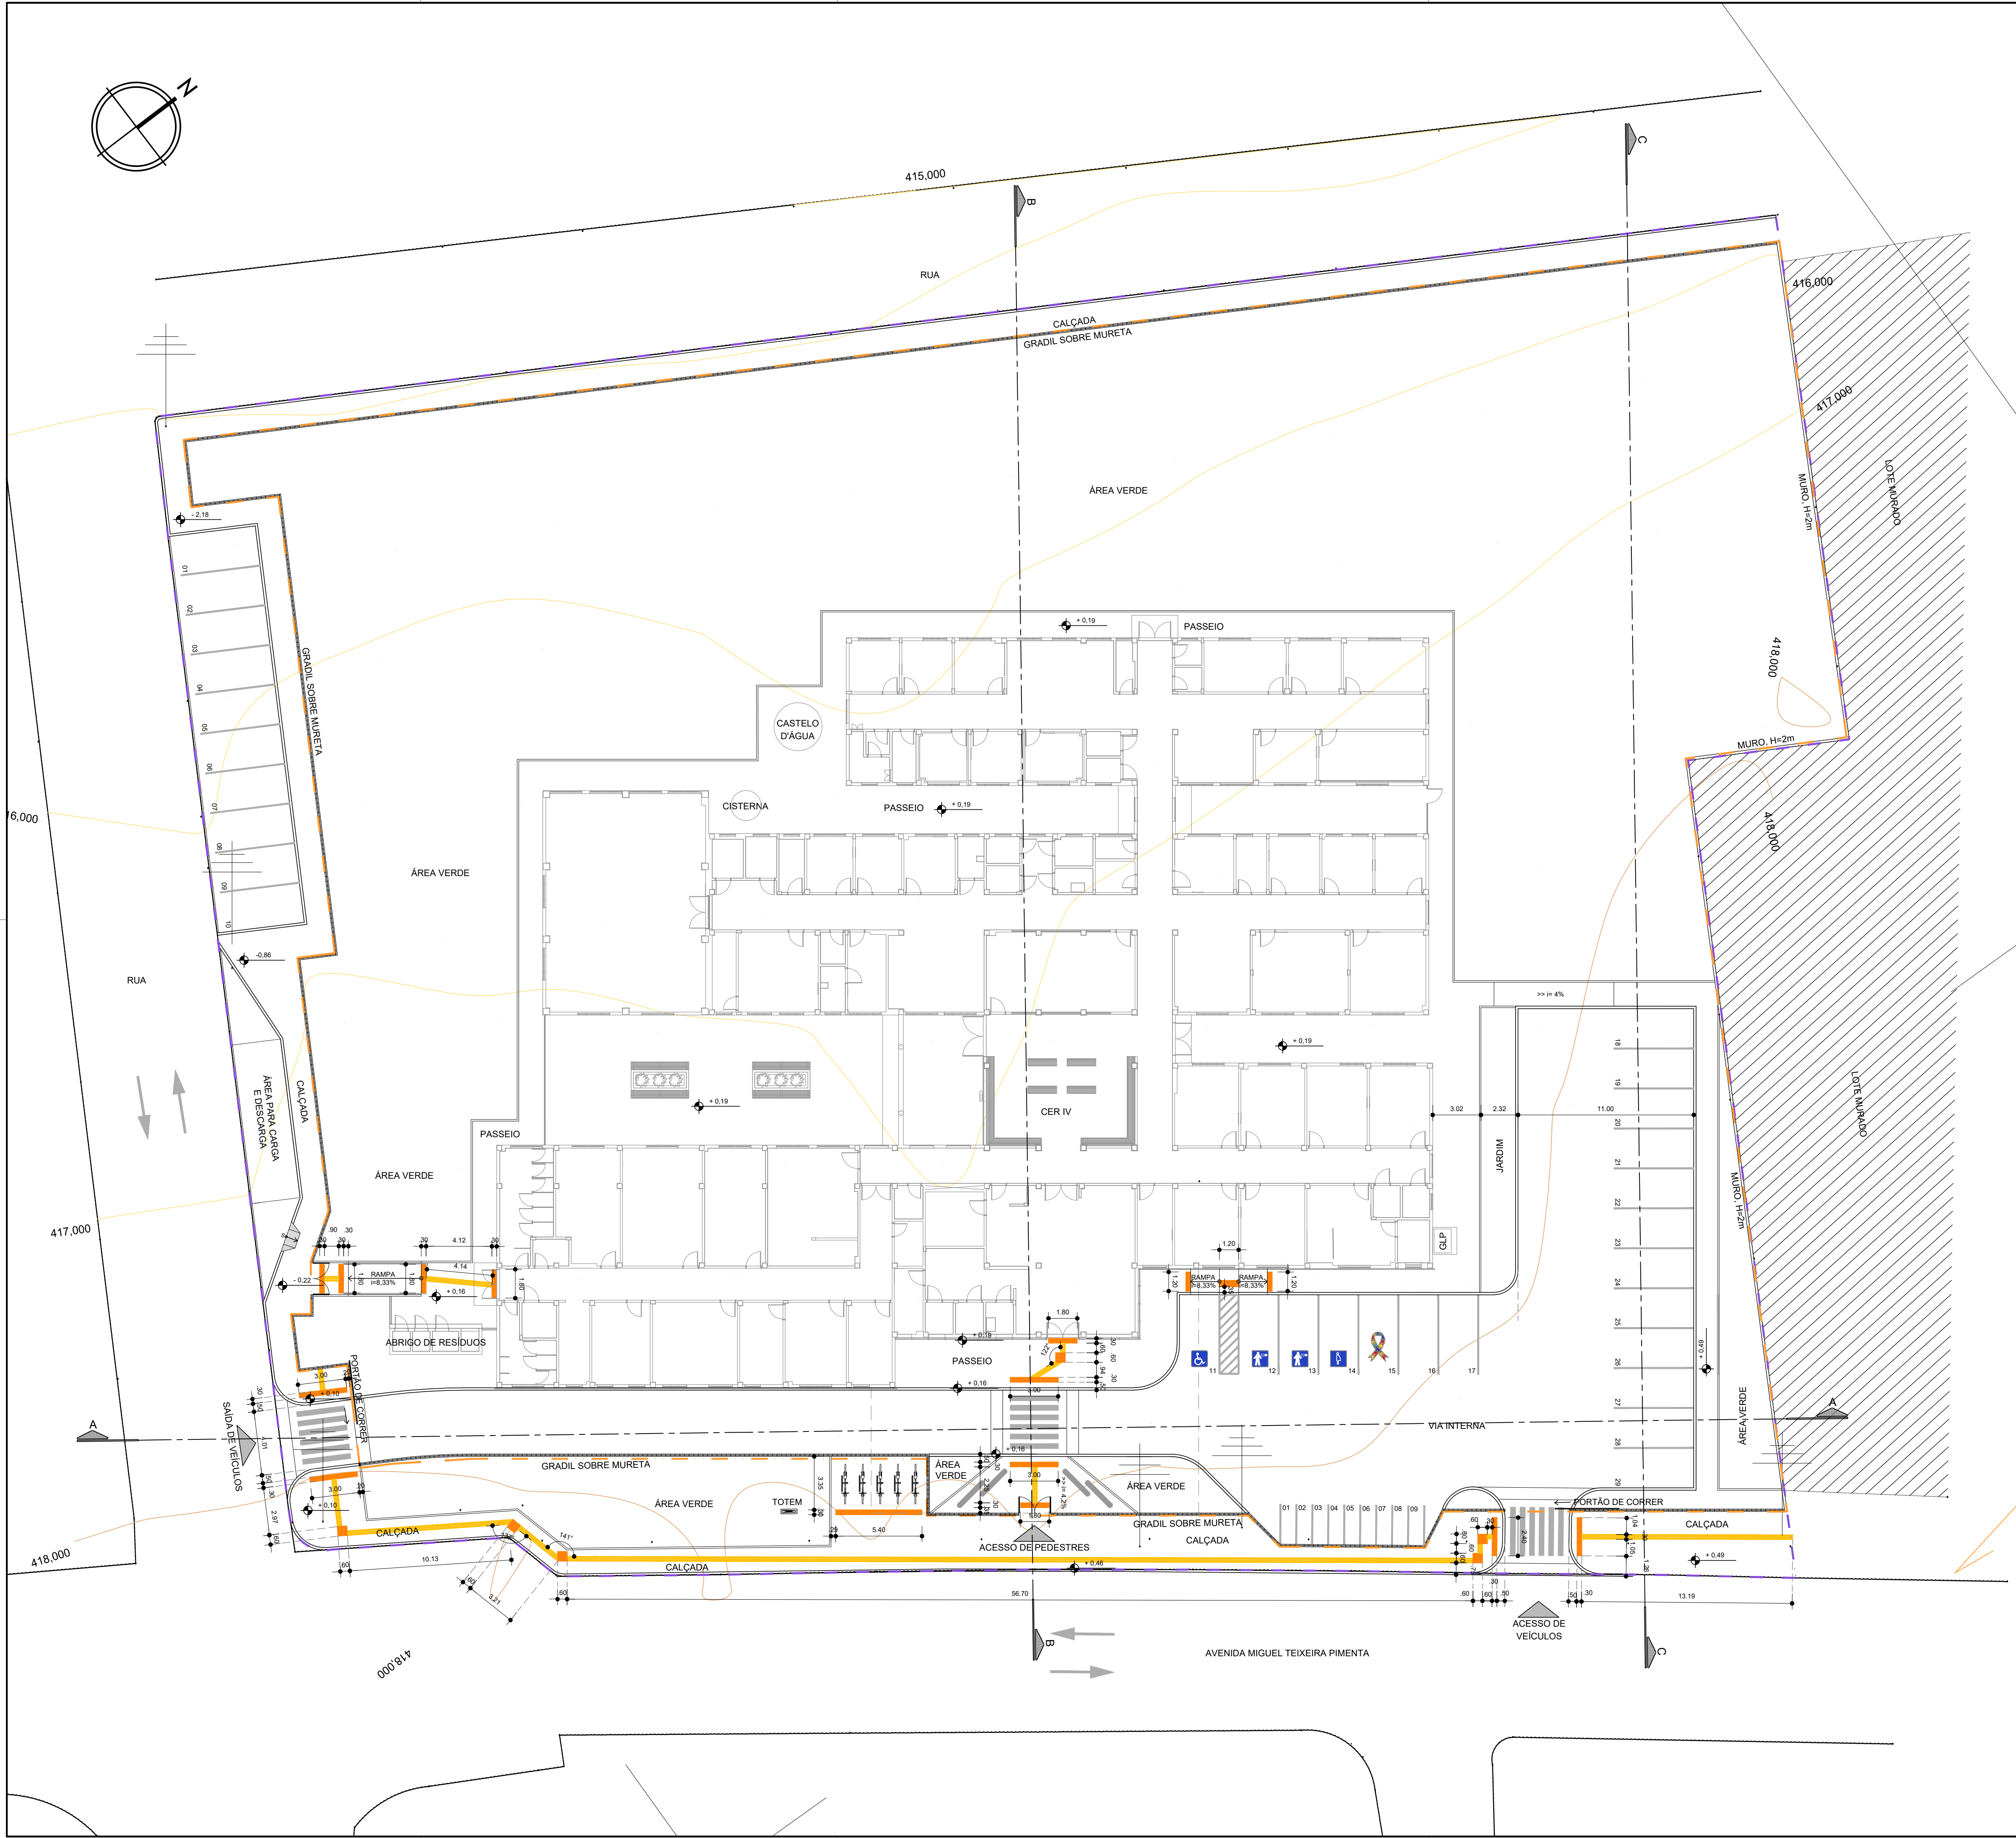


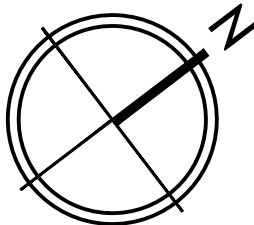

LEGENDA GERAL			
	POLIGONAL FORNECIDA PELA SESAB		PISO TÁTIL DIRECIONAL EM PLACA CIMENTÍCIA COR AMARELO
	POLIGONAL DO TERRENO		PISO TÁTIL ALERTA EM PLACA CIMENTÍCIA COR AMARELO
	POLIGONAL DE INTERVENÇÃO		

- NOTAS:
- O PROJETO DE IMPLANTAÇÃO DO CENTRO ESPECIALIZADO EM REABILITAÇÃO - TIPO IV (CER4) UTILIZOU COMO REFERÊNCIA O LEVANTAMENTO TOPOGRÁFICO FORNECIDO PELA SESAB;
 - O CÁLCULO DOS ÍNDICES URBANÍSTICOS SE REFEREM APENAS ÀS ÁREAS CONTIDAS DENTRO DA POLIGONAL DO LOTE;
 - PARA O PROJETO DE IMPLANTAÇÃO DO CER4 DE BOM JESUS DA LAPA, FOI CONSIDERADO A EDIFICAÇÃO COM COTA **+0,19** (CONFORME PROJETO BÁSICO ARQUITETÔNICO). DESSA FORMA, O **RN 0,00 REFERE-SE À COTA +417,71**.

CONSORCIO SAÚDE CONCREMAT-MEP - CNPJ 00.255.454/0001-35 RUA JOAQUIM PALHARES, no. 40, ANDAR 5 - RIO DE JANEIRO/RJ - CEP 20.260-080 - FONE (21) 3535-4131 Medidas em metros. Confira medidas no local. O valor da cota prevalece ao da escala. Antes de qualquer alteração consultar o arquiteto responsável.					
REV	DATA	CONTEUDO	REV	DATA	CONTEUDO
00	08/06/2026	EMIÇÃO INICIAL			
01	11/06/2026	ATUALIZAÇÃO CALÇADA DE ACESSO DE PEDESTRES			
Nome do Empreendimento					
CER IV					
Endereço do Empreendimento			Disciplina		
AV. MIGUEL TEIXEIRA PIMENTA, LOT. SÃO MIGUEL II BOM JESUS DA LAPA / BA			URBANISMO		
Título do desenho			Escala		
PLANTA DE PISOS TÁTEIS			PROJETO EXECUTIVO		
Projeto e coordenador			Prancha	Especialidade	
CONSORCIO SAÚDE CONCREMAT-MEP - CNPJ 00.255.454/0001-35 RUA JOAQUIM PALHARES, no. 40, ANDAR 5 - RIO DE JANEIRO/RJ - CEP 20.260-080 FONE (21) 3535-4131			04/07	URB	
Responsável Técnico pelo Projeto de Urbanismo			Revisão	Escala	
AILA LEVINDO PEDREIRA BRITTO Arquiteta CAUBA nº AS2017-D			01	1/200	