
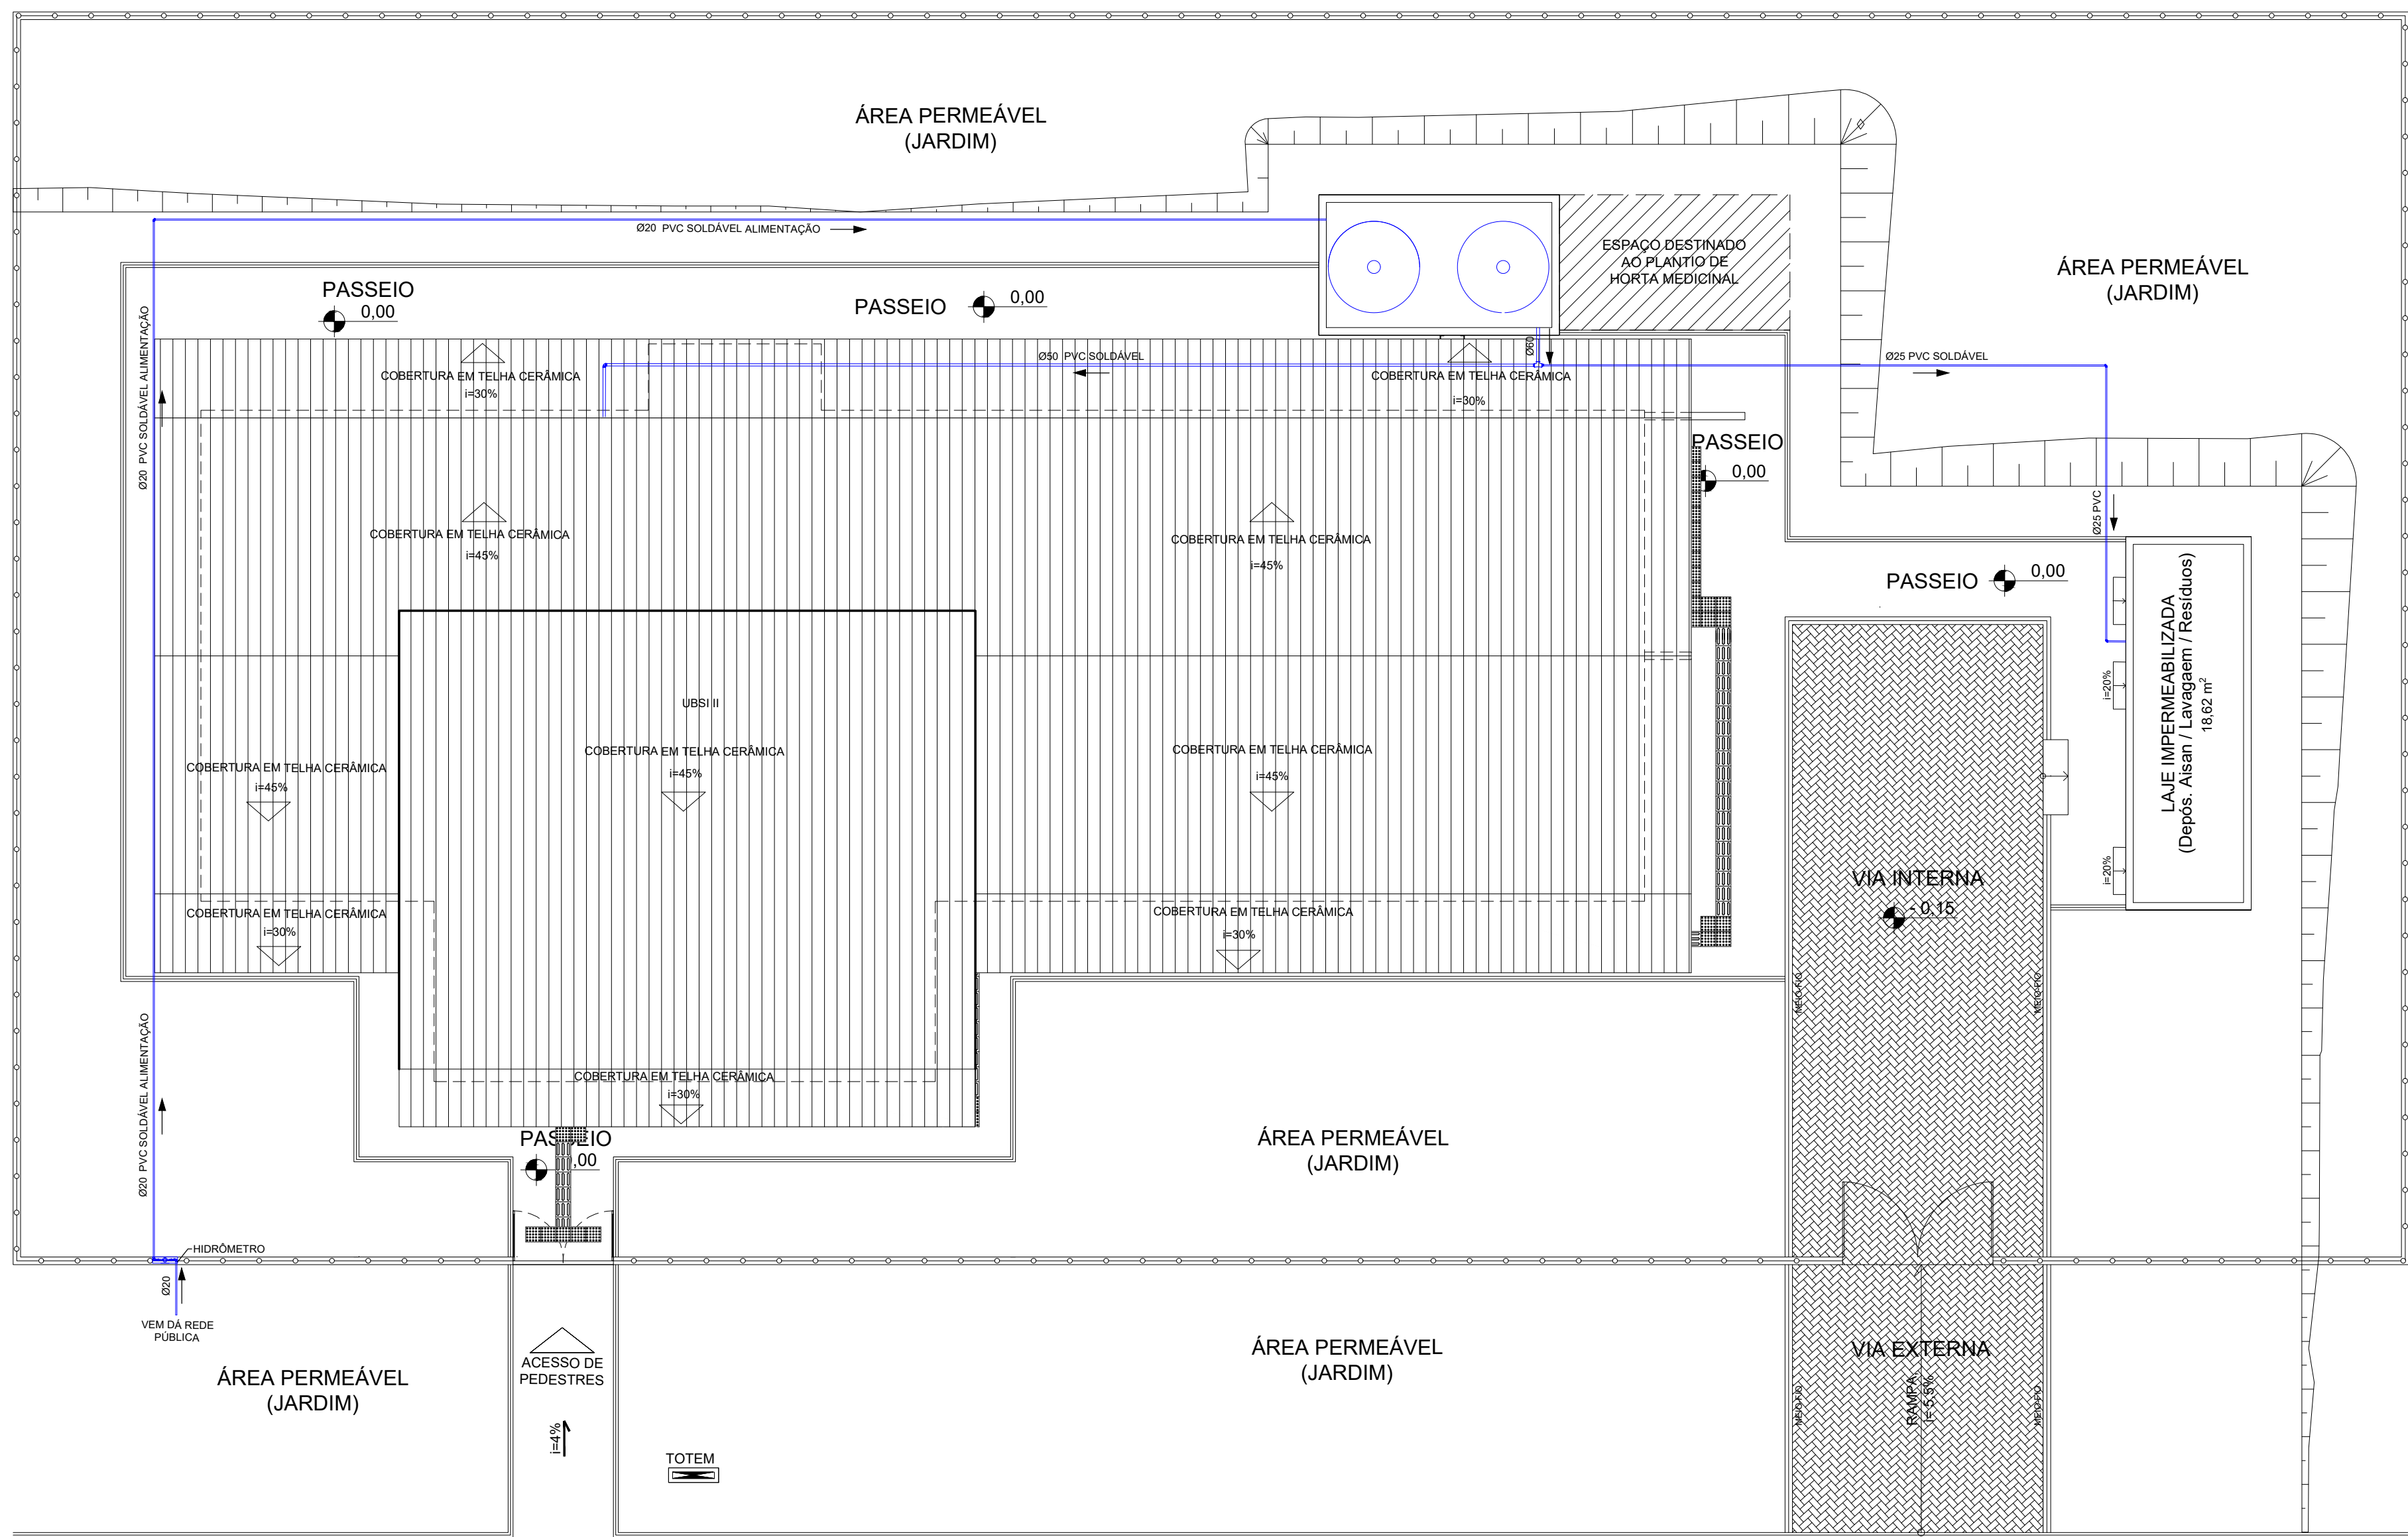


ÁREA REMANESCENTE
INDÍGENA DA ALDEIA
OLIVENÇA

ÁREA REMANESCENTE INDÍGENA DA ALDEIA OLIVENÇA

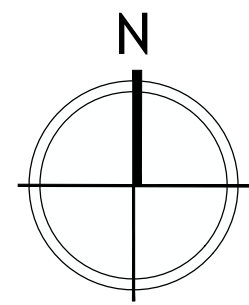

ÁREA REMANESCENTE
INDÍGENA DA ALDEIA
OLIVENÇA

Lucas
Conselho Engenharia e Arquitetura
André Clemente Correia
Coordenador de Projetos

NOTA:

- O PROJETO DE IMPLANTAÇÃO DA UNIDADE BÁSICA DE SAÚDE INDÍGENA (UBSi) UTILIZOU COMO REFERÊNCIA O LEVANTAMENTO TOPOGRÁFICO FORNECIDO PELA SESAB;
- O CÁLCULO DOS ÍNDICES URBANÍSTICOS SE REFEREM APENAS ÀS ÁREAS CONTIDAS DENTRO DA POLIGONAL DO LOTE;
- PARA O PROJETO DE IMPLANTAÇÃO DA UNIDADE BÁSICA DE SAÚDE INDÍGENA NA ALDEIA DE OLIVENÇA, EM ILHEUS, FOI CONSIDERADO O NÍVEL DA EDIFICAÇÃO DE **+84,70 COMO +0.00**, A TÍTULO DE FACILITAR NA EXECUÇÃO DA OBRA;

CONSORCIO SAÚDE CONCREMAT-MEP - CNPJ 60.255.454/0001-35
RUA JOAQUIM PALHARES, nº 40, ANDAR 5 - RIO DE JANEIRO/RJ - CEP 20.260-080 - FONE (21) 3335-4131
Medidas em metros. Conferir medidas no local.
O valor da cota prevalece ao da escala. Antes de qualquer alteração consultar o arquiteto responsável.

REV	DATA	CONTEÚDO	REV	DATA	CONTEÚDO
00	21/05/2026	EMIÇÃO INICIAL			

Nome do Empreendimento UBSi II			
Endereço do Empreendimento ALDEIA OLIVENÇA, TERRENO 2, S/N ILHEUS /BA		Disciplina ÁGUA FRIA	
Título do desenho PLANTA DE IMPLANTAÇÃO		Escala PROJETO EXECUTIVO	
Projetista e coordenador CONSORCIO SAÚDE CONCREMAT-MEP - CNPJ 60.255.454/0001-35 RUA JOAQUIM PALHARES, nº 40, ANDAR 5 - RIO DE JANEIRO/RJ - CEP 20.260-080 FONE (21) 3335-4131		Prancha 01/01	Especialidade HID
Responsável Técnico pelo Projeto de Água Fria ANDRÉ CLEMENTE CORREIA Engenheiro CREA: 180624404		Revisão 01	Escala 1/100