



ÁREA REMANESCENTE
INDÍGENA DA ALDEIA
OLIVENÇA

ÁREA REMANESCENTE INDÍGENA DA ALDEIA OLIVENÇA

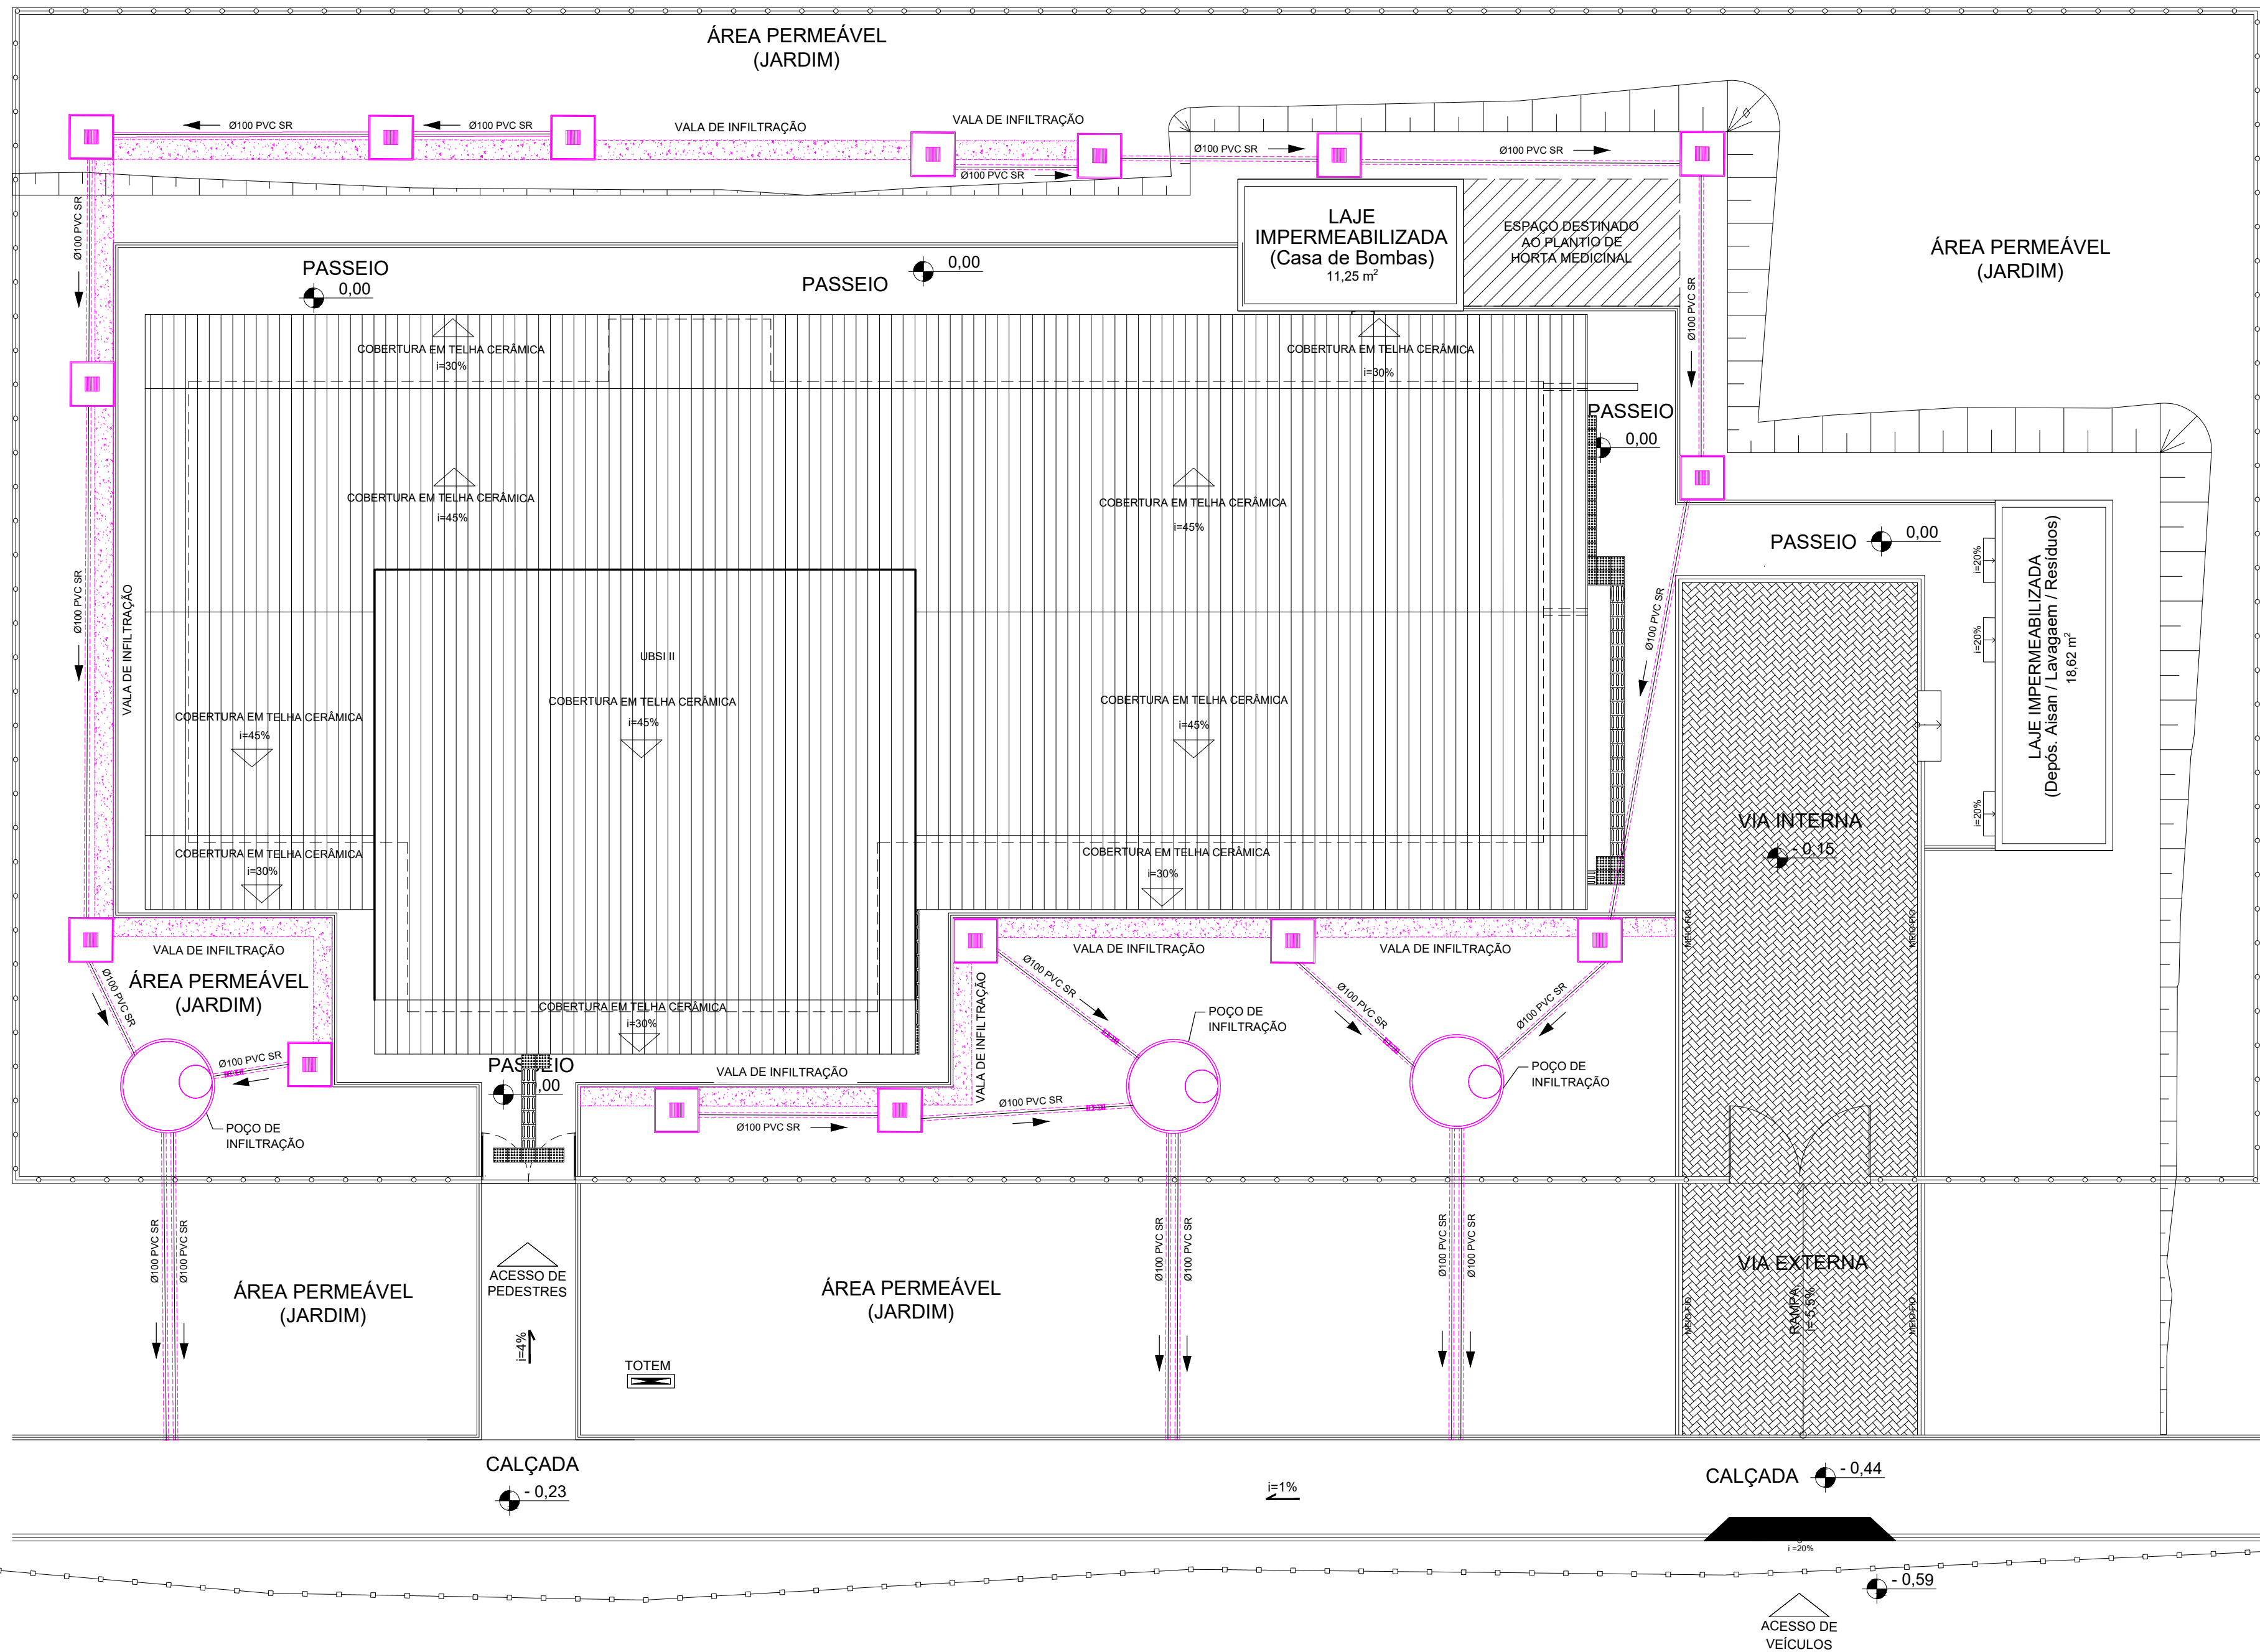

ESTRADA VICINAL

ÁREA REMANESCENTE INDÍGENA DA ALDEIA OLIVENÇA

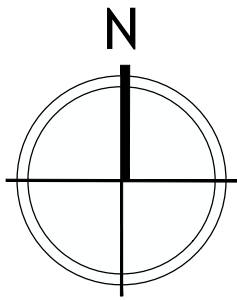

LEGENDA:	DESCRIÇÃO:
	TUBULAÇÃO DE ÁGUA PLUVIAL EM PVC VINILFORT - PELO PISO
	VALA DE INFILTRAÇÃO
	CAIXA DE INSPEÇÃO DE ÁGUAS PLUVIAIS
	FILTRO DE INFILTRAÇÃO

ÁREA REMANESCENTE
INDÍGENA DA ALDEIA
OLIVENÇA

NOTA:

- O PROJETO DE IMPLANTAÇÃO DA UNIDADE BÁSICA DE SAÚDE INDÍGENA (UBSI) UTILIZOU COMO REFERÊNCIA O LEVANTAMENTO TOPOGRÁFICO FORNECIDO PELA SESAB;
- O CÁLCULO DOS ÍNDICES URBANÍSTICOS SE REFEREM APENAS ÀS ÁREAS CONTIDAS DENTRO DA POLIGONAL DO LOTE;
- PARA O PROJETO DE IMPLANTAÇÃO DA UNIDADE BÁSICA DE SAÚDE INDÍGENA NA ALDEIA DE OLIVENÇA, EM ILHEUS, FOI CONSIDERADO O NÍVEL DA EDIFICAÇÃO DE **+84,70 COMO +0,00**, A TÍTULO DE FACILITAR NA EXECUÇÃO DA OBRA;

<