



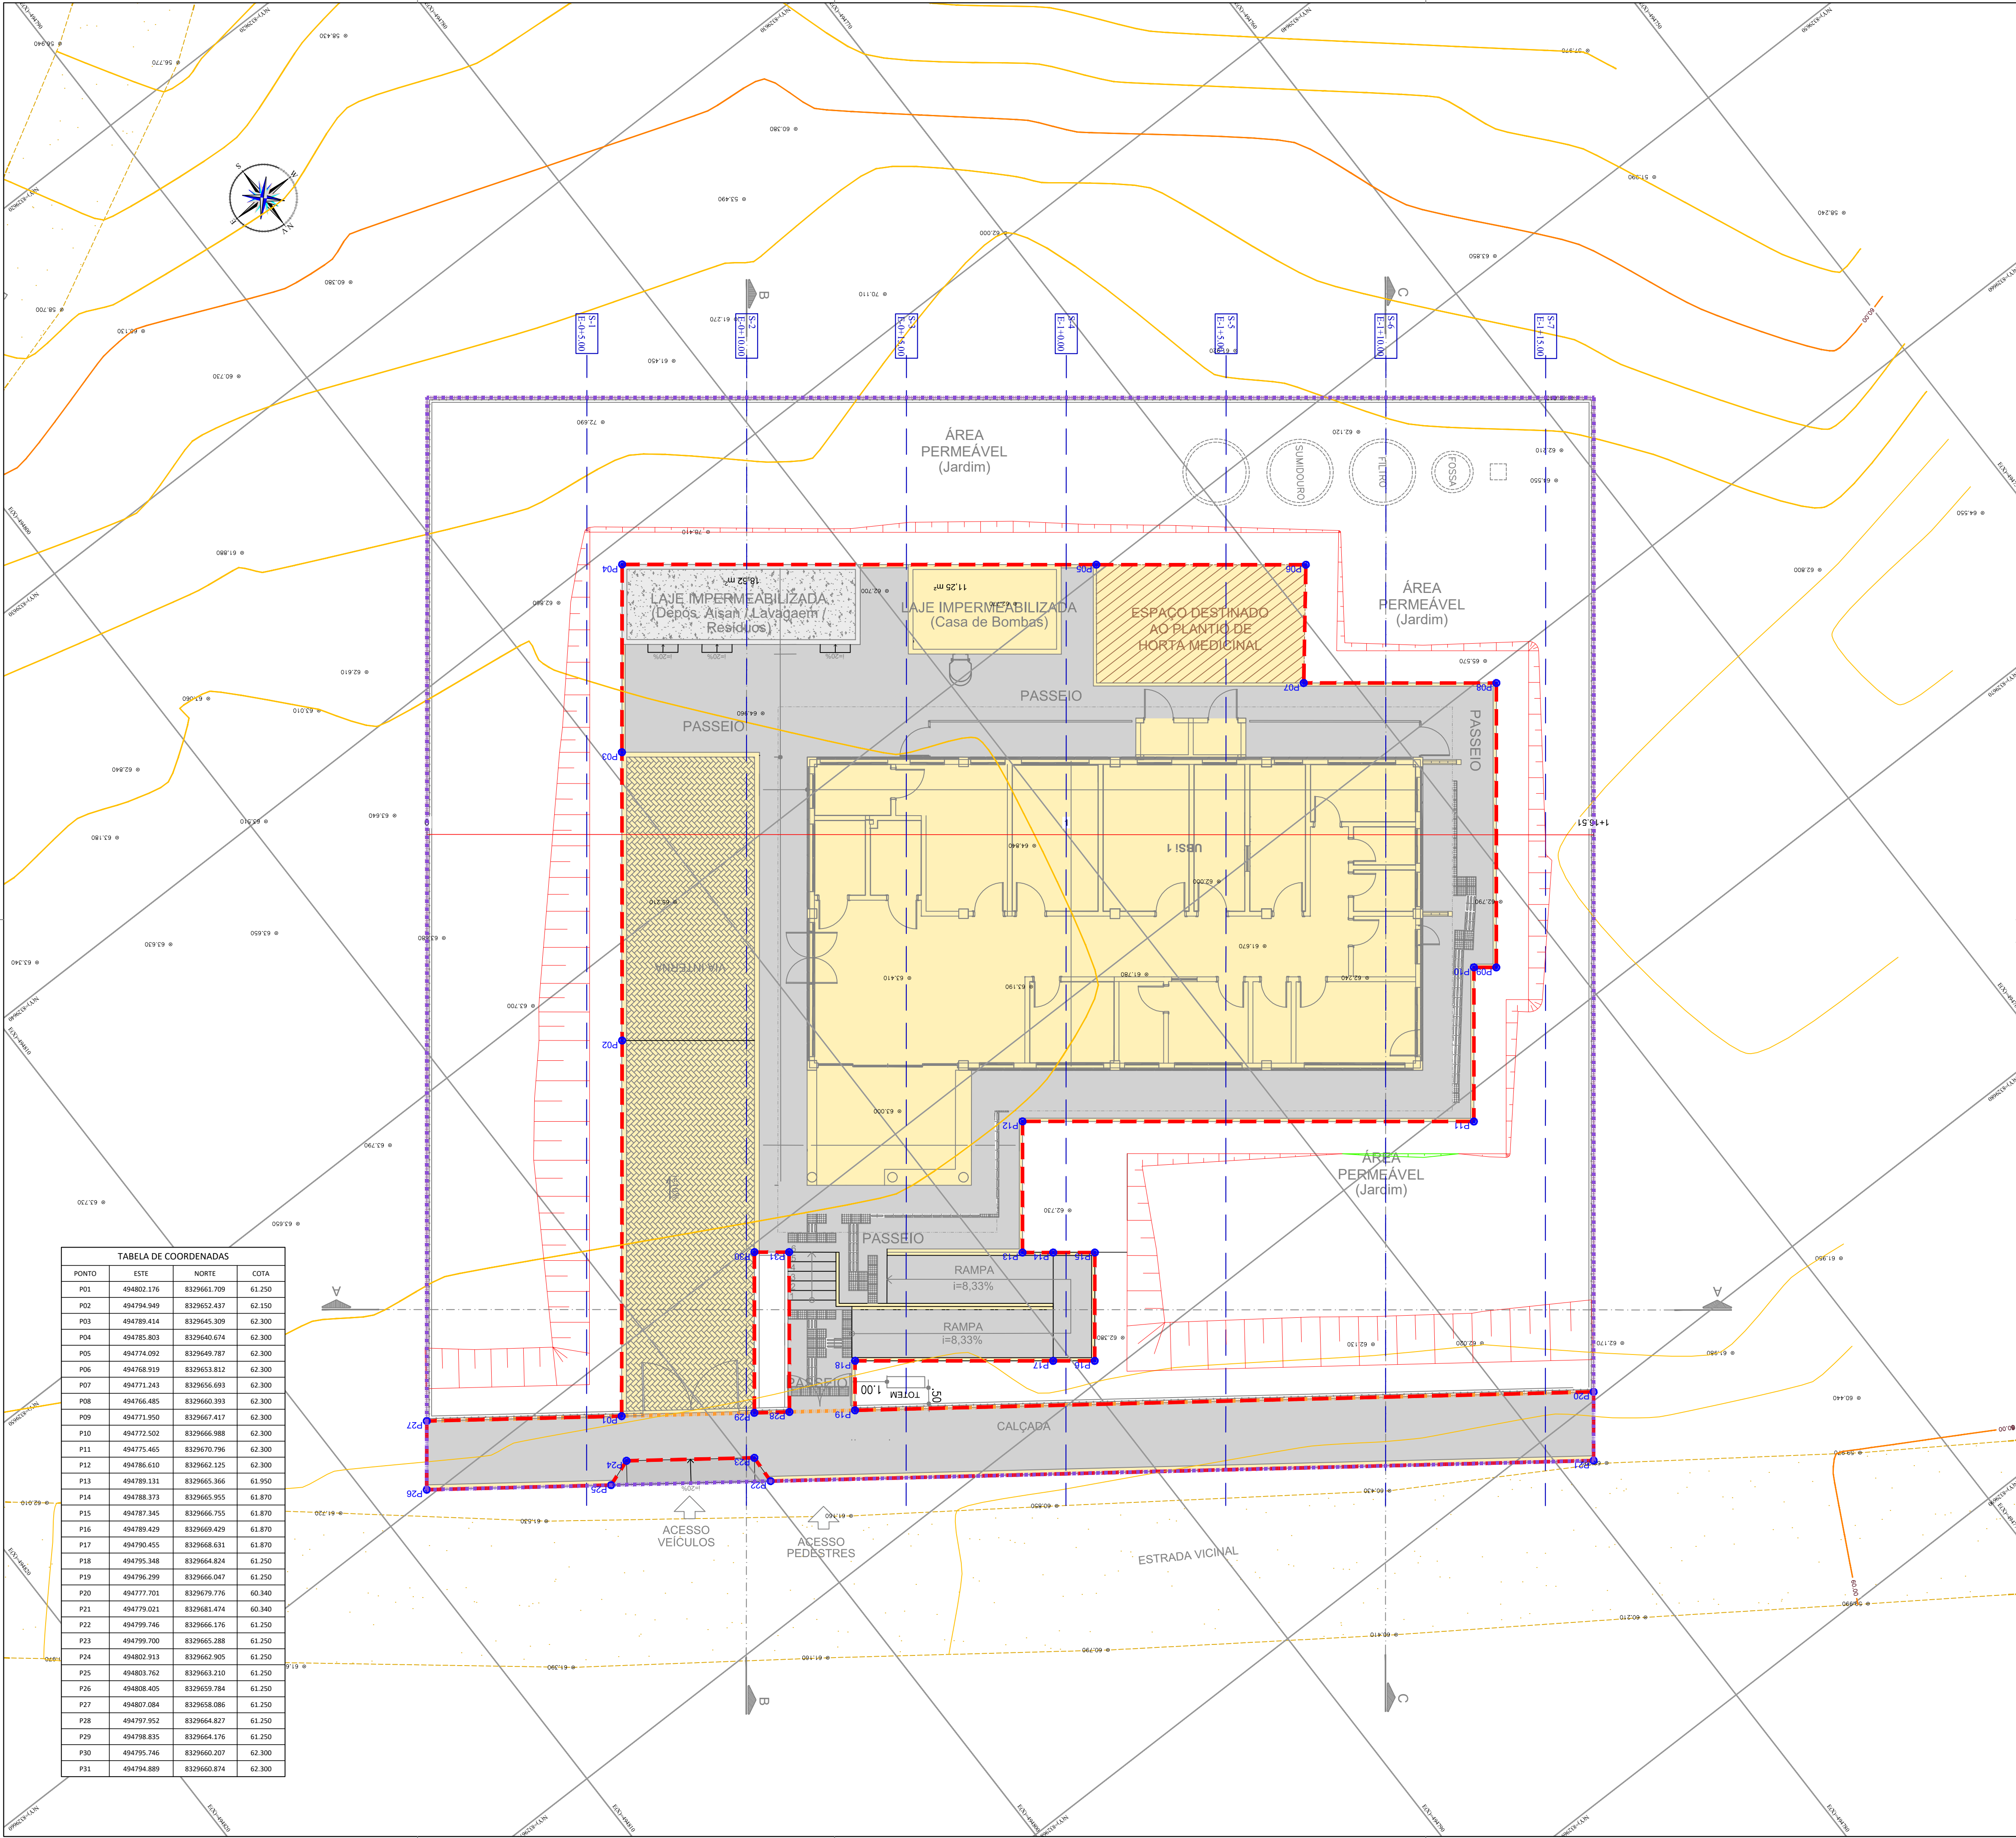

- LEGENDA:
- 1+0.00 ————— NÚMERO DA SEÇÃO / LINHA DE CORTE
- PXX ————— NÚMERO DOS VÉRTICES
- XXX ————— COTA DE IMPLANTAÇÃO
- ÁREA DE IMPLANTAÇÃO DA TERRAPLENAGEM
- TALUDE DE ATERRO
- TALUDE DE CORTE
- CURVAS DE NÍVEL 5m
- CURVAS DE NÍVEL 1m

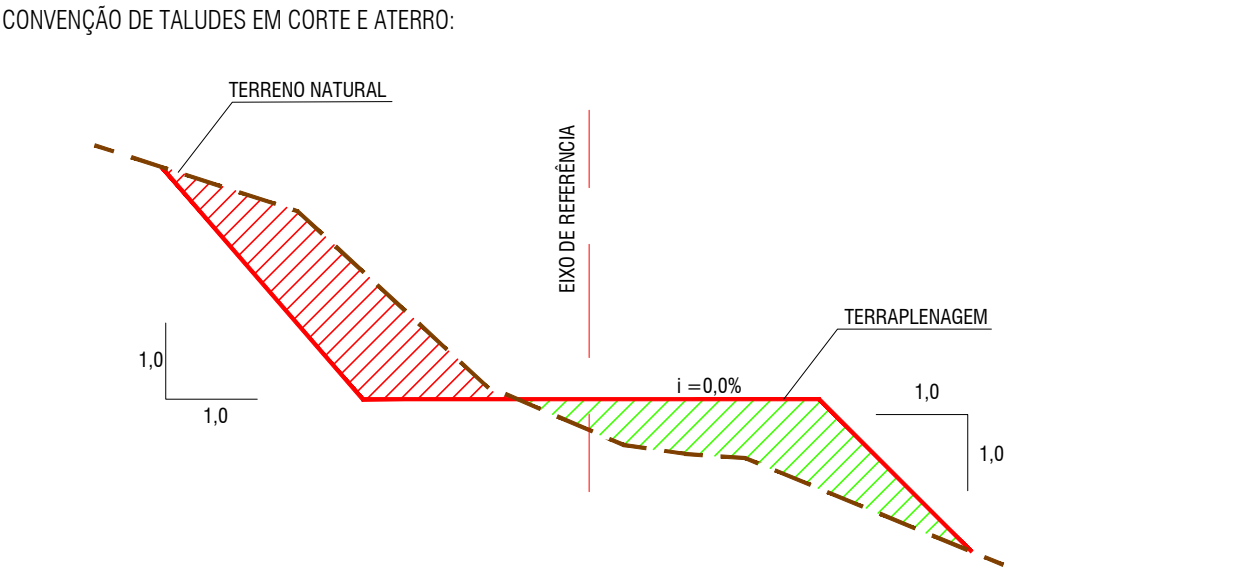

NOTAS:

1. DIMENSÕES EM PLANTA EM METROS (M).

TABELA DE COORDENADAS			
PONTO	ESTE	NORTE	COTA
P01	494802.176	8329661.709	61.250
P02	494794.949	8329652.437	62.150
P03	494789.414	8329645.309	62.300
P04	494785.803	8329640.674	62.300
P05	494774.092	8329645.787	62.300
P06	494768.919	8329653.812	62.300
P07	494771.243	8329656.693	62.300
P08	494766.485	8329660.393	62.300
P09	494771.950	8329667.417	62.300
P10	494772.502	8329666.988	62.300
P11	494775.465	8329670.796	62.300
P12	494786.610	8329662.125	62.300
P13	494789.131	8329665.366	61.950
P14	494788.373	8329665.955	61.870
P15	494787.345	8329666.755	61.870
P16	494789.429	8329669.429	61.870
P17	494790.455	8329668.631	61.870
P18	494795.348	8329664.824	61.250
P19	494796.299	8329666.047	61.250
P20	494777.701	8329675.776	60.340
P21	494779.031	8329681.474	60.340
P22	494799.746	8329666.176	61.250
P23	494799.700	8329665.288	61.250
P24	494802.913	8329662.905	61.250
P25	494803.762	8329663.210	61.250
P26	494808.405	8329659.784	61.250
P27	494807.084	8329658.086	61.250
P28	494797.952	8329664.827	61.250
P29	494798.835	8329664.176	61.250
P30	494795.746	8329660.207	62.300
P31	494794.889	8329660.874	62.300

DATUM OFICIAL: SIRGAS-2000
DATUM VERTICAL: hgeoHNOR_IMBITUBA
SISTEMA DE COORDENADAS: UTM
MERIDIANO CENTRAL: -39° WGr
FUSO/Hemisfério: 24/SUL

CONSORCIO SAUDE CONCREMAT-MEP - CNPJ 00.255.454/0001-35
RUA JOAQUIM PALHARES, nº 40, ANDAR 5 - RIO DE JANEIRO/RJ - CEP 20.260-080 - FONE (21) 3535-4131
Medidas em metros. Conferir medidas no local.
O valor da cota prevalece ao da escala. Antes de qualquer alteração consultar o arquiteto responsável.

REV	DATA	CONTEUDO	REV	DATA	CONTEUDO
00	03/03/2026	EMIÇÃO INICIAL			

Nome do Empreendimento
UNIDADE BÁSICA DE SAÚDE INDÍGENA (UBSI) - TIPO 01

Endereço do Empreendimento
ALDEIA MAMÃO, TERRENO 3, S/N, REGIÃO SUL

Título do desenho
PLANTA BAIXA DE TERRAPLENAGEM

Disciplina
TERRAPLENAGEM

Escala
PROJETO EXECUTIVO

Prancha
001

Especialidade
TER

Projetista e coordenador
CONSORCIO SAUDE CONCREMAT-MEP - CNPJ 00.255.454/0001-35
RUA JOAQUIM PALHARES, nº 40, ANDAR 5 - RIO DE JANEIRO/RJ - CEP 20.260-080
FONE (21) 3535-4131

Responsável Técnico pelo Projeto de Terraplenagem
GILBERTO MILTÃO DE OLIVEIRA FILHO
TÉCNICO EM AGRIMENSURA
CRT-BA: 05116004538

CONSORCIO SAUDE
CONCREMAT | MEP

00

1/100