



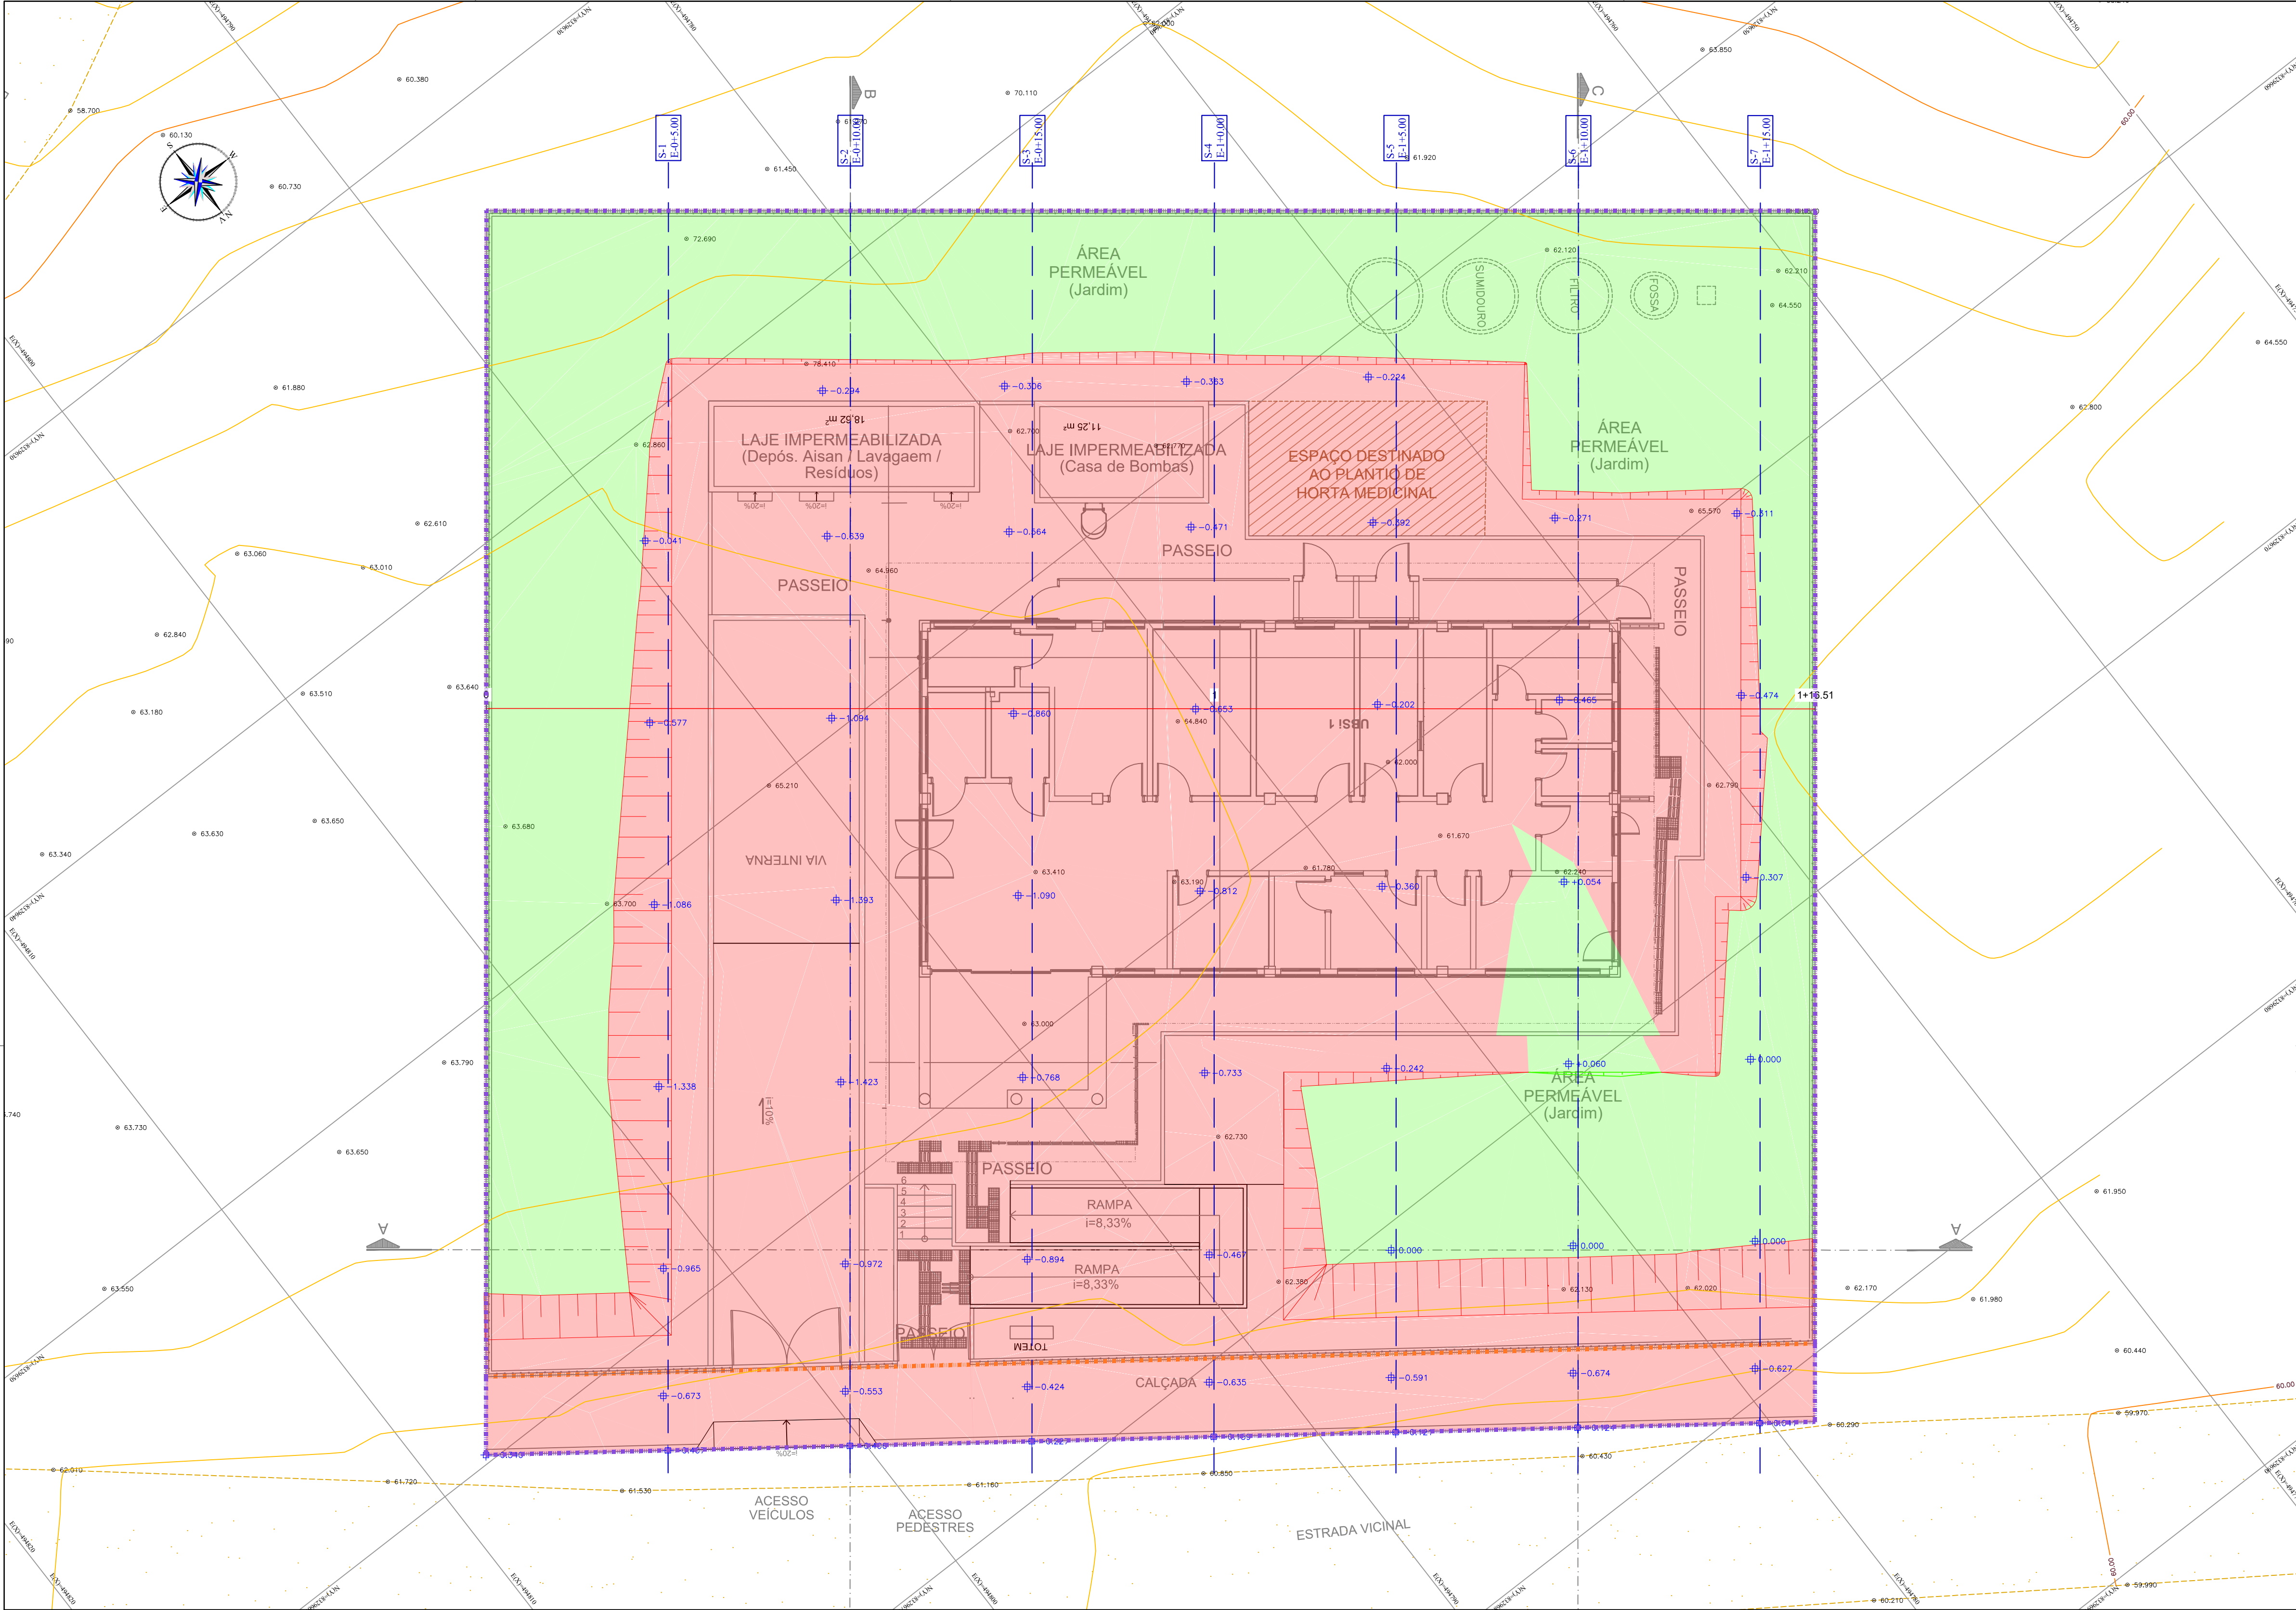

- LEGENDA:
- 1+0.00 — NUMERO DA SEÇÃO / LINHA DE CORTE
 - +0.212 — ALTURA DE CORTE/ATERRO
 - TALUDE DE ATERRO
 - TALUDE DE CORTE
 - CURVAS DE NIVEL 5m
 - CURVAS DE NIVEL 1m
 - MANCHA DE CORTE
 - MANCHA DE ATERRO

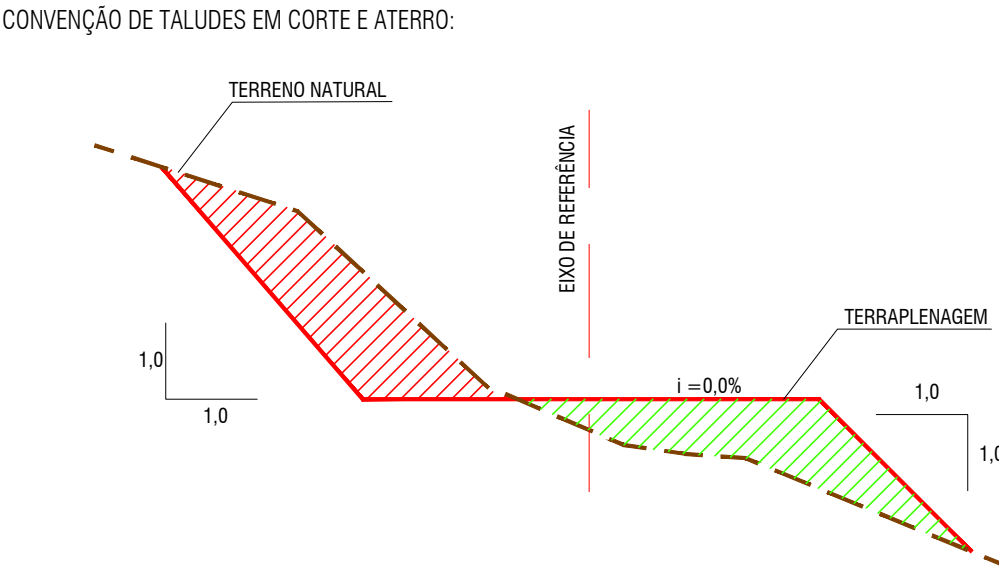


NOTAS:

1. DIMENSÕES EM PLANTA EM METROS (M).

Tabela de Volume (Limpeza de 20cm)				
Seções	Área Corte	Vol. Corte	Vol. Corte Acum.	
0+5.00	6.19m²	0.00m³	0.00m³	
0+10.00	6.16m²	38.60m³	38.60m³	
0+15.00	6.17m²	38.55m³	77.15m³	
1+0.00	6.16m²	38.55m³	115.70m³	
1+5.00	5.51m²	36.48m³	152.18m³	
1+10.00	4.84m²	32.36m³	184.54m³	
1+15.00	3.89m²	27.28m³	211.82m³	

Tabela de Volume Total						
Seções	Área de Ater.	Vol. Corte	Vol. Ater.	Vol. Corte Acum.	Vol. Ater. Acum.	Diferença
0+5.00	25.40m²	0.00m³	0.00m³	0.00m³	0.00m³	0.00m³
0+10.00	23.21m²	0.00m³	151.89m³	0.00m³	151.89m³	151.89m³
0+15.00	14.69m²	0.00m³	118.46m³	0.00m³	270.39m³	270.39m³
1+0.00	12.08m²	0.00m³	83.88m³	0.00m³	354.07m³	354.07m³
1+5.00	3.40m²	0.00m³	48.37m³	0.00m³	402.44m³	402.44m³
1+10.00	3.33m²	0.45m³	21.02m³	0.89m³	423.46m³	422.57m³
1+15.00	2.61m²	0.28m³	18.58m³	1.45m³	442.04m³	439.70m³

PERFIL
ESCALA HORIZONTAL: 1/200
ESCALA VERTICAL: 1/200
f:1.00

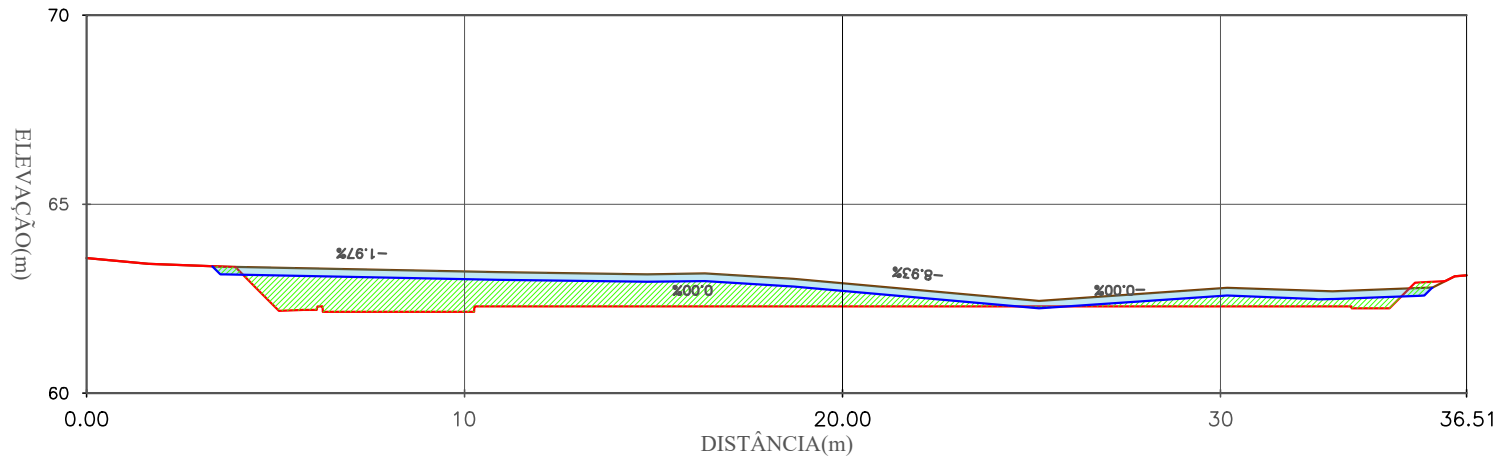

ESTACA (m)	0+0.00	0+10.00	1	1+10.00	1+15.00
ELEVAÇÃO TERRENO (m)	63.575	63.217	62.907	62.773	63.114
ELEVAÇÃO GRADE (m)	63.575	63.217	62.300	62.300	63.114

DATUM OFICIAL: SIRGAS-2000
DATUM VERTICAL: hgeoHNOR_IMBITUBA
SISTEMA DE COORDENADAS: UTM
MERIDIANO CENTRAL: -39° WGr
FUSO/HEMISFÉRIO: 24/SUL

CONSORCIO SAUDE CONCREMAT-MEP - CNPJ 00.255.454/0001-35
RUA JOAQUIM PALHARES, no. 40, ANDAR 5 - RIO DE JANEIRO/RJ - CEP 20.260-080 - FONE (21) 3535-4131
Medidas em metros. Confira medidas no local.
O valor da cota prevalece ao da escala. Antes de qualquer alteração consultar o arquiteto responsável.

REV	DATA	CONTEUDO	REV	DATA	CONTEUDO
00	03/03/2026	EMIÇÃO INICIAL			

Nome do Empreendimento		UNIDADE BÁSICA DE SAÚDE INDÍGENA (UBSI) - TIPO 01	
Endereço do Empreendimento		ALDEIA MAMÃO, TERRENO 3, S/N, REGIÃO SUL	
Título do desenho		PLANTA BAIXA DE ORIENTAÇÃO DE CORTE E ATERRO	PROJETO EXECUTIVO
Disciplina		TERRAPLENAGEM	
Escala		002	TER
Revisão		00	1/100

CONSORCIO SAUDE
CONCREMAT | MEP

Projetista e coordenador
CONSORCIO SAUDE CONCREMAT-MEP - CNPJ 00.255.454/0001-35
RUA JOAQUIM PALHARES, no. 40, ANDAR 5 - RIO DE JANEIRO/RJ - CEP 20.260-080
FONE (21) 3535-4131

Responsável Técnico pelo Projeto de Terraplenagem
GILBERTO MILTÃO DE OLIVEIRA FILHO
TÉCNICO EM AGRIMENSURA
CRT-BA: 05116004538

Plancha

002

Especialidade

TER