


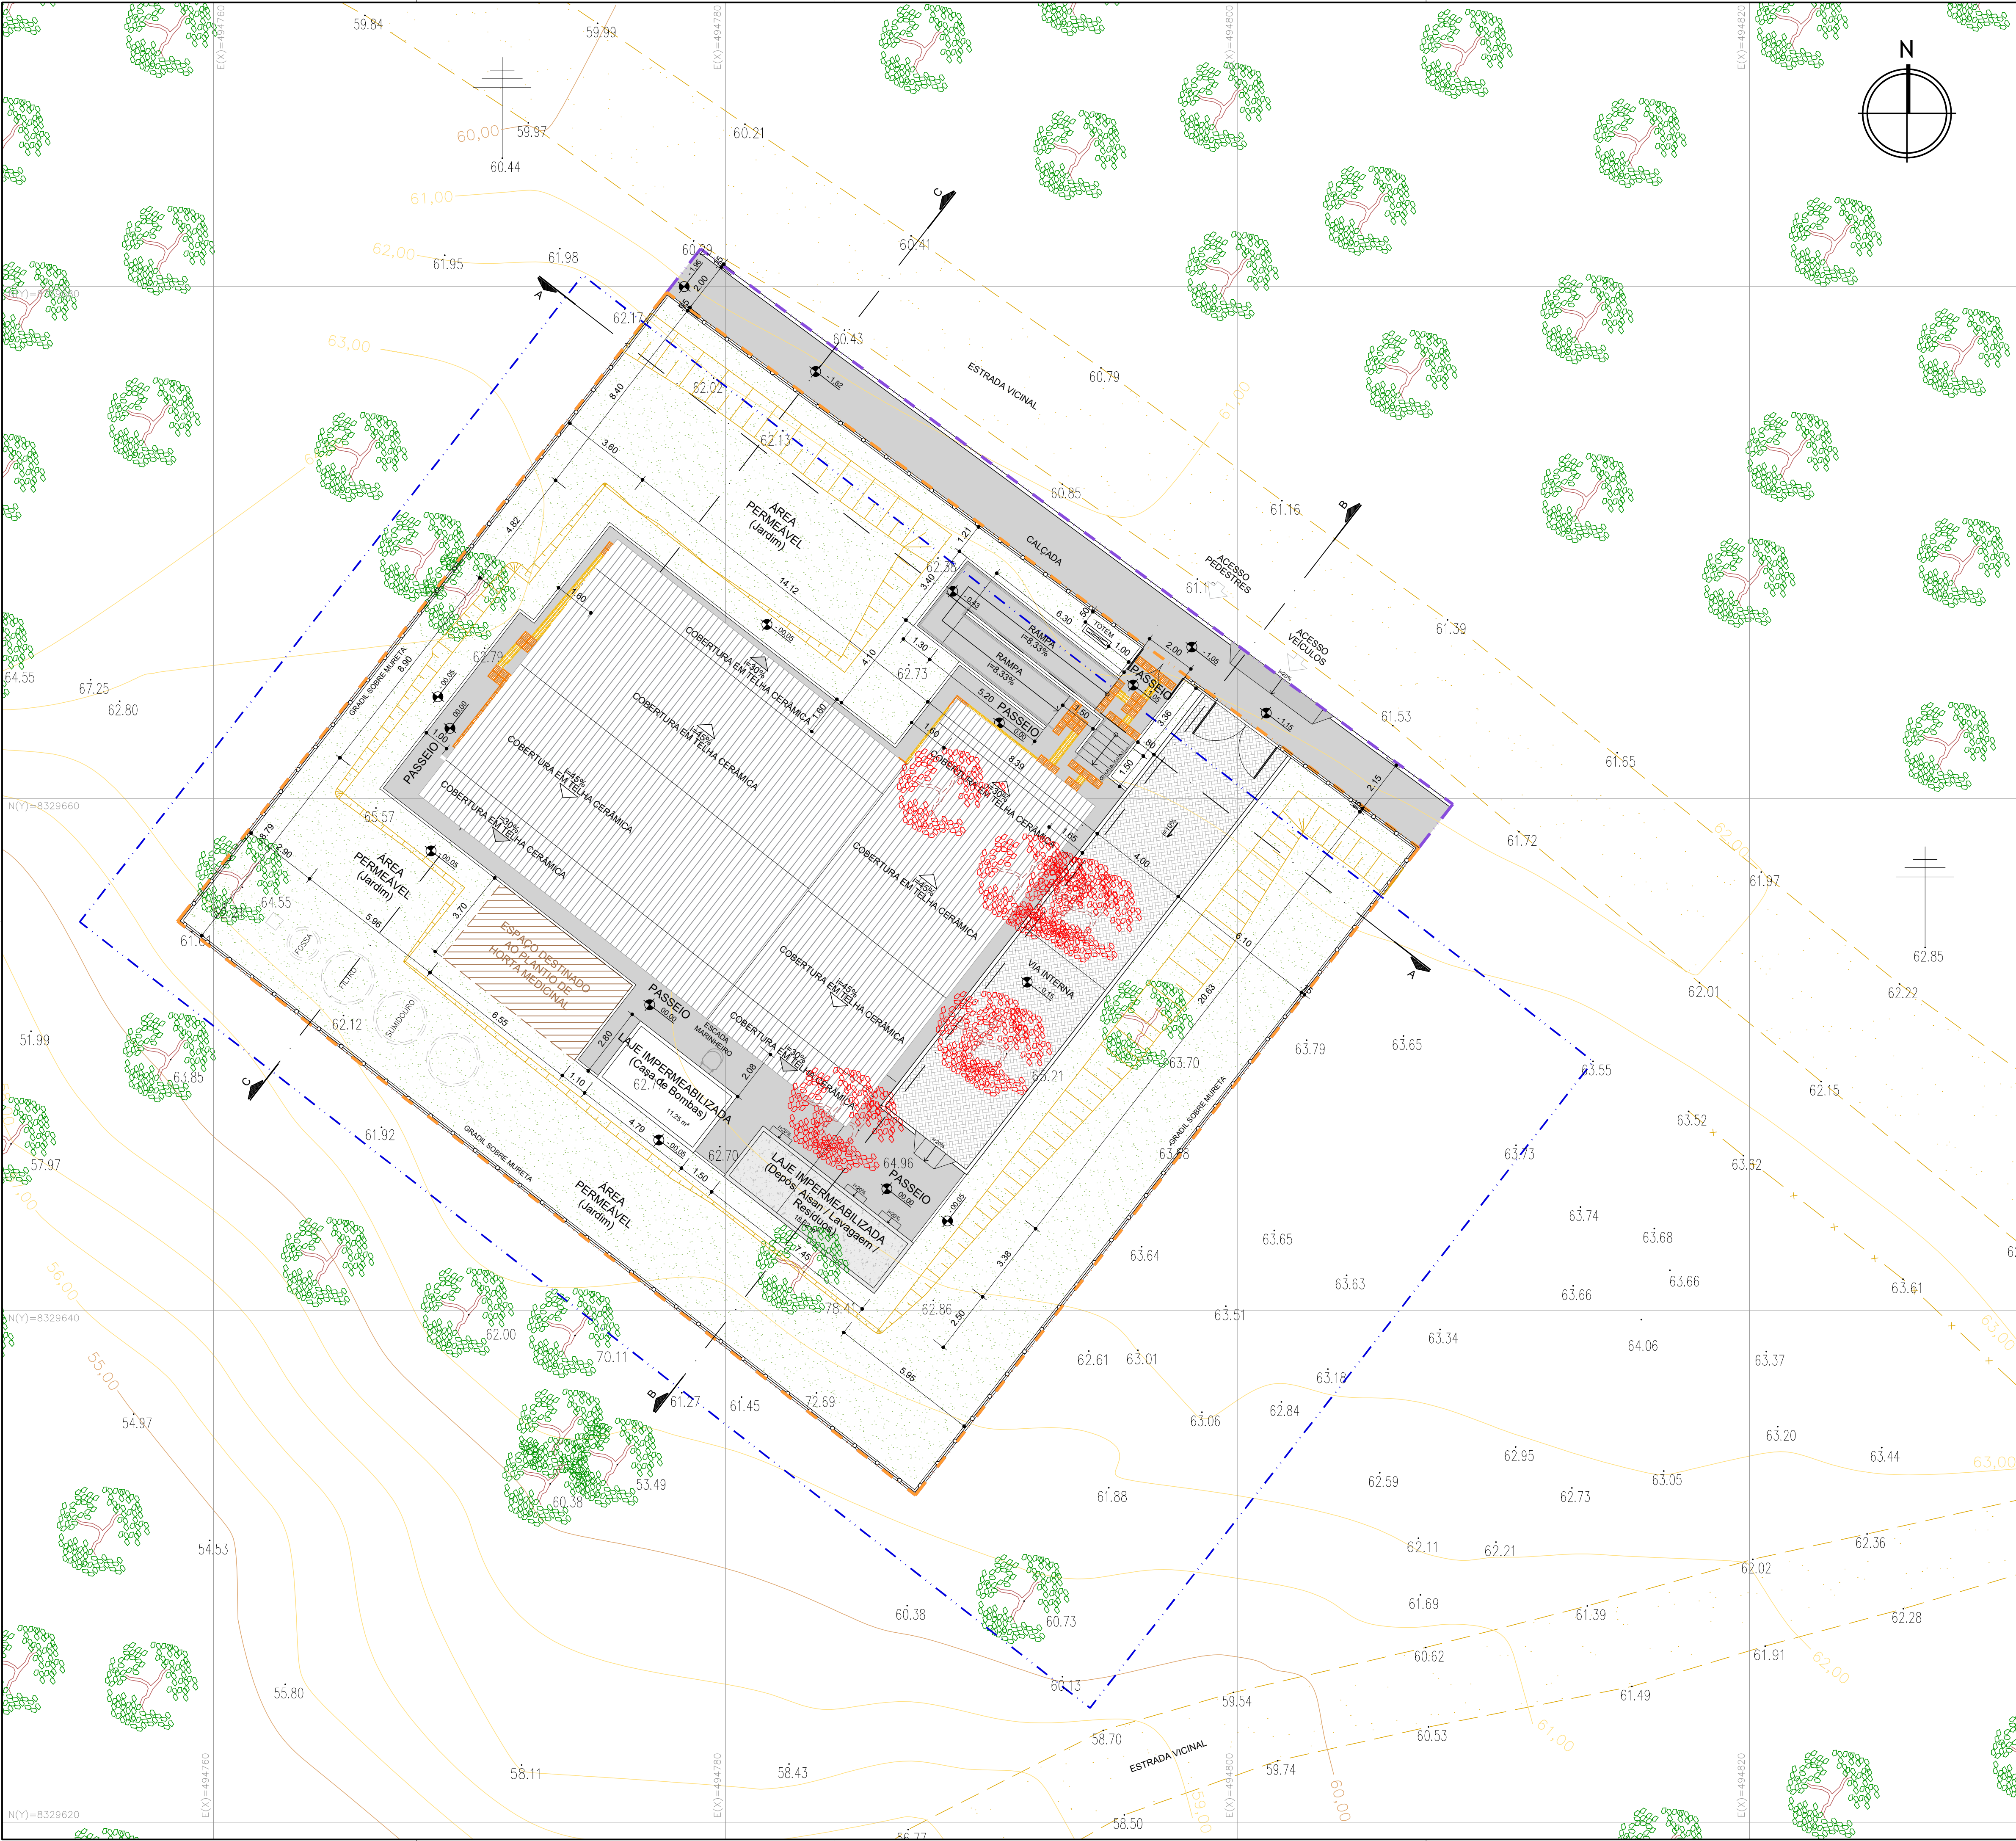

QUADRO DE ÁREAS	
ÁREAS GERAIS	
ÁREA DA POLIGONAL DE INTERVENÇÃO	1.231,45 m²
ÁREA DO LOTE	1.152,93 m²
ÁREAS DE PAVIMENTAÇÃO	
ÁREA DE PAVIMENTAÇÃO EM CONCRETO - INTERNO AO LOTE	169,75 m²
ÁREA DE PAVIMENTAÇÃO EM CONCRETO - EXTERNO AO LOTE	70,57 m²
ÁREA DE RAMPA DE PEDESTRE - INTERNO AO LOTE	21,11 m²
ÁREA DE RAMPA DE SERVIÇO - INTERNO AO LOTE	1,12 m²
ÁREA DE RAMPA DE VEÍCULOS - EXTERNO AO LOTE	3,35 m²
ÁREA DE ESCADA - INTERNO AO LOTE	2,25 m²
ÁREA PISO INTERTRAVADO - INTERNO AO LOTE	81,74 m²
ÁREA DE PAVIMENTAÇÃO EM CONCRETO - INTERNO AO LOTE - TOTAL	194,23 m²
ÁREA DE PAVIMENTAÇÃO EM CONCRETO - EXTERNO AO LOTE - TOTAL	73,92 m²
ÁREA CONSTRUÍDA	
EDIFICAÇÃO PRINCIPAL + VARANDA + COMPR. + VÁCUO	213,12 m²
DEPÓSITO, LAVAGEM, RESÍDUOS	15,30 m²
CASA DE BOMBAS + RESERVATÓRIO	13,25 m²
ÁREA CONSTRUÍDA TOTAL	241,67 m²
ÁREA OCUPADA	
EDIFICAÇÃO PRINCIPAL + VARANDA + COMPR. + VÁCUO	294,10 m²
DEPÓSITO, LAVAGEM, RESÍDUOS	18,62 m²
CASA DE BOMBAS + RESERVATÓRIO	13,44 m²
ÁREA OCUPADA TOTAL	326,16 m²
ÁREA PERMEÁVEL	
ÁREA DE JARDIM	572,74 m²
ÁREA PERMEÁVEL TOTAL	572,74 m²
ÍNDICES URBANÍSTICOS	
COEFICIENTE DE APROVEITAMENTO	0,21
ÍNDICE DE OCUPAÇÃO	0,28
ÍNDICE DE PERMEABILIDADE	0,50

LEGENDA GERAL	
POLIGONAL FORNECIDA PELA SESAB	CURVAS DE NÍVEL
POLIGONAL DO LOTE	TALUDES
POLIGONAL DE INTERVENÇÃO	ÁREAS DE JARDIM
PAVIMENTOS EM CONCRETO	ÁRVORES EXISTENTES
PISO INTERTRAVADO	ÁRVORES A REMOVER
POSTES EXISTENTES	CERCA EXISTENTE
TOTEM COMUNICAÇÃO VISUAL	BORDA DE VIA EXISTENTE

*NOTA:

- O PROJETO DE IMPLANTAÇÃO DA UNIDADE BÁSICA DE SAÚDE INDÍGENA (UBSI) UTILIZOU COMO REFERÊNCIA O LEVANTAMENTO TOPOGRÁFICO FORNECIDO PELA SESAB.

- PARA O PROJETO DE IMPLANTAÇÃO DA UNIDADE BÁSICA DE SAÚDE INDÍGENA DE CARAMURU, FOI CONSIDERADO O NÍVEL DA CALÇADA DE ACESSO DE **+62,40 COMO +0,00** A TÍTULO DE FACILITAR A EXECUÇÃO NA OBRA.

CONSORCIO SAÚDE CONCREMAT-MEP - CNPJ 00.255.454/0001-35 RUA JOAQUIM PALHARES, no. 40, ANDAR 5 - RIO DE JANEIRO/RJ - CEP 20.260-080 - FONE (21) 3535-4131 Medidas em metros. Confira medidas no local. O valor da cota prevalece ao da escala. Antes de qualquer alteração consultar o arquiteto responsável.			
REV	DATA	CONTEÚDO	REV. DATA. CONTEÚDO
00	12/05/2026	EMIÇÃO INICIAL	
01	14/05/2026	INSERÇÃO DE FOSSA, SUMIDOURO E FILTRO	
Nome do Empreendimento			
UBSI I			
Endereço do Empreendimento			Disciplina
ALDEIA MAMÃO, TERRENO 3, S/N, REGIÃO SUL			URBANISMO
Título do desenho			Esopo
PLANTA DE SITUAÇÃO			PROJETO EXECUTIVO
Projeto e coordenador			Plancha
CONSORCIO SAÚDE CONCREMAT-MEP - CNPJ 00.255.454/0001-35 RUA JOAQUIM PALHARES, no. 40, ANDAR 5 - RIO DE JANEIRO/RJ - CEP 20.260-080 FONE (21) 3535-4131			02/07
Responsável Técnico pelo Projeto de Urbanismo			URB
AILA LEVINO PEDREIRA BRITTO Arquiteta CAUBA nº 332017-D			Revisão
			01
			Escala
			1/125