


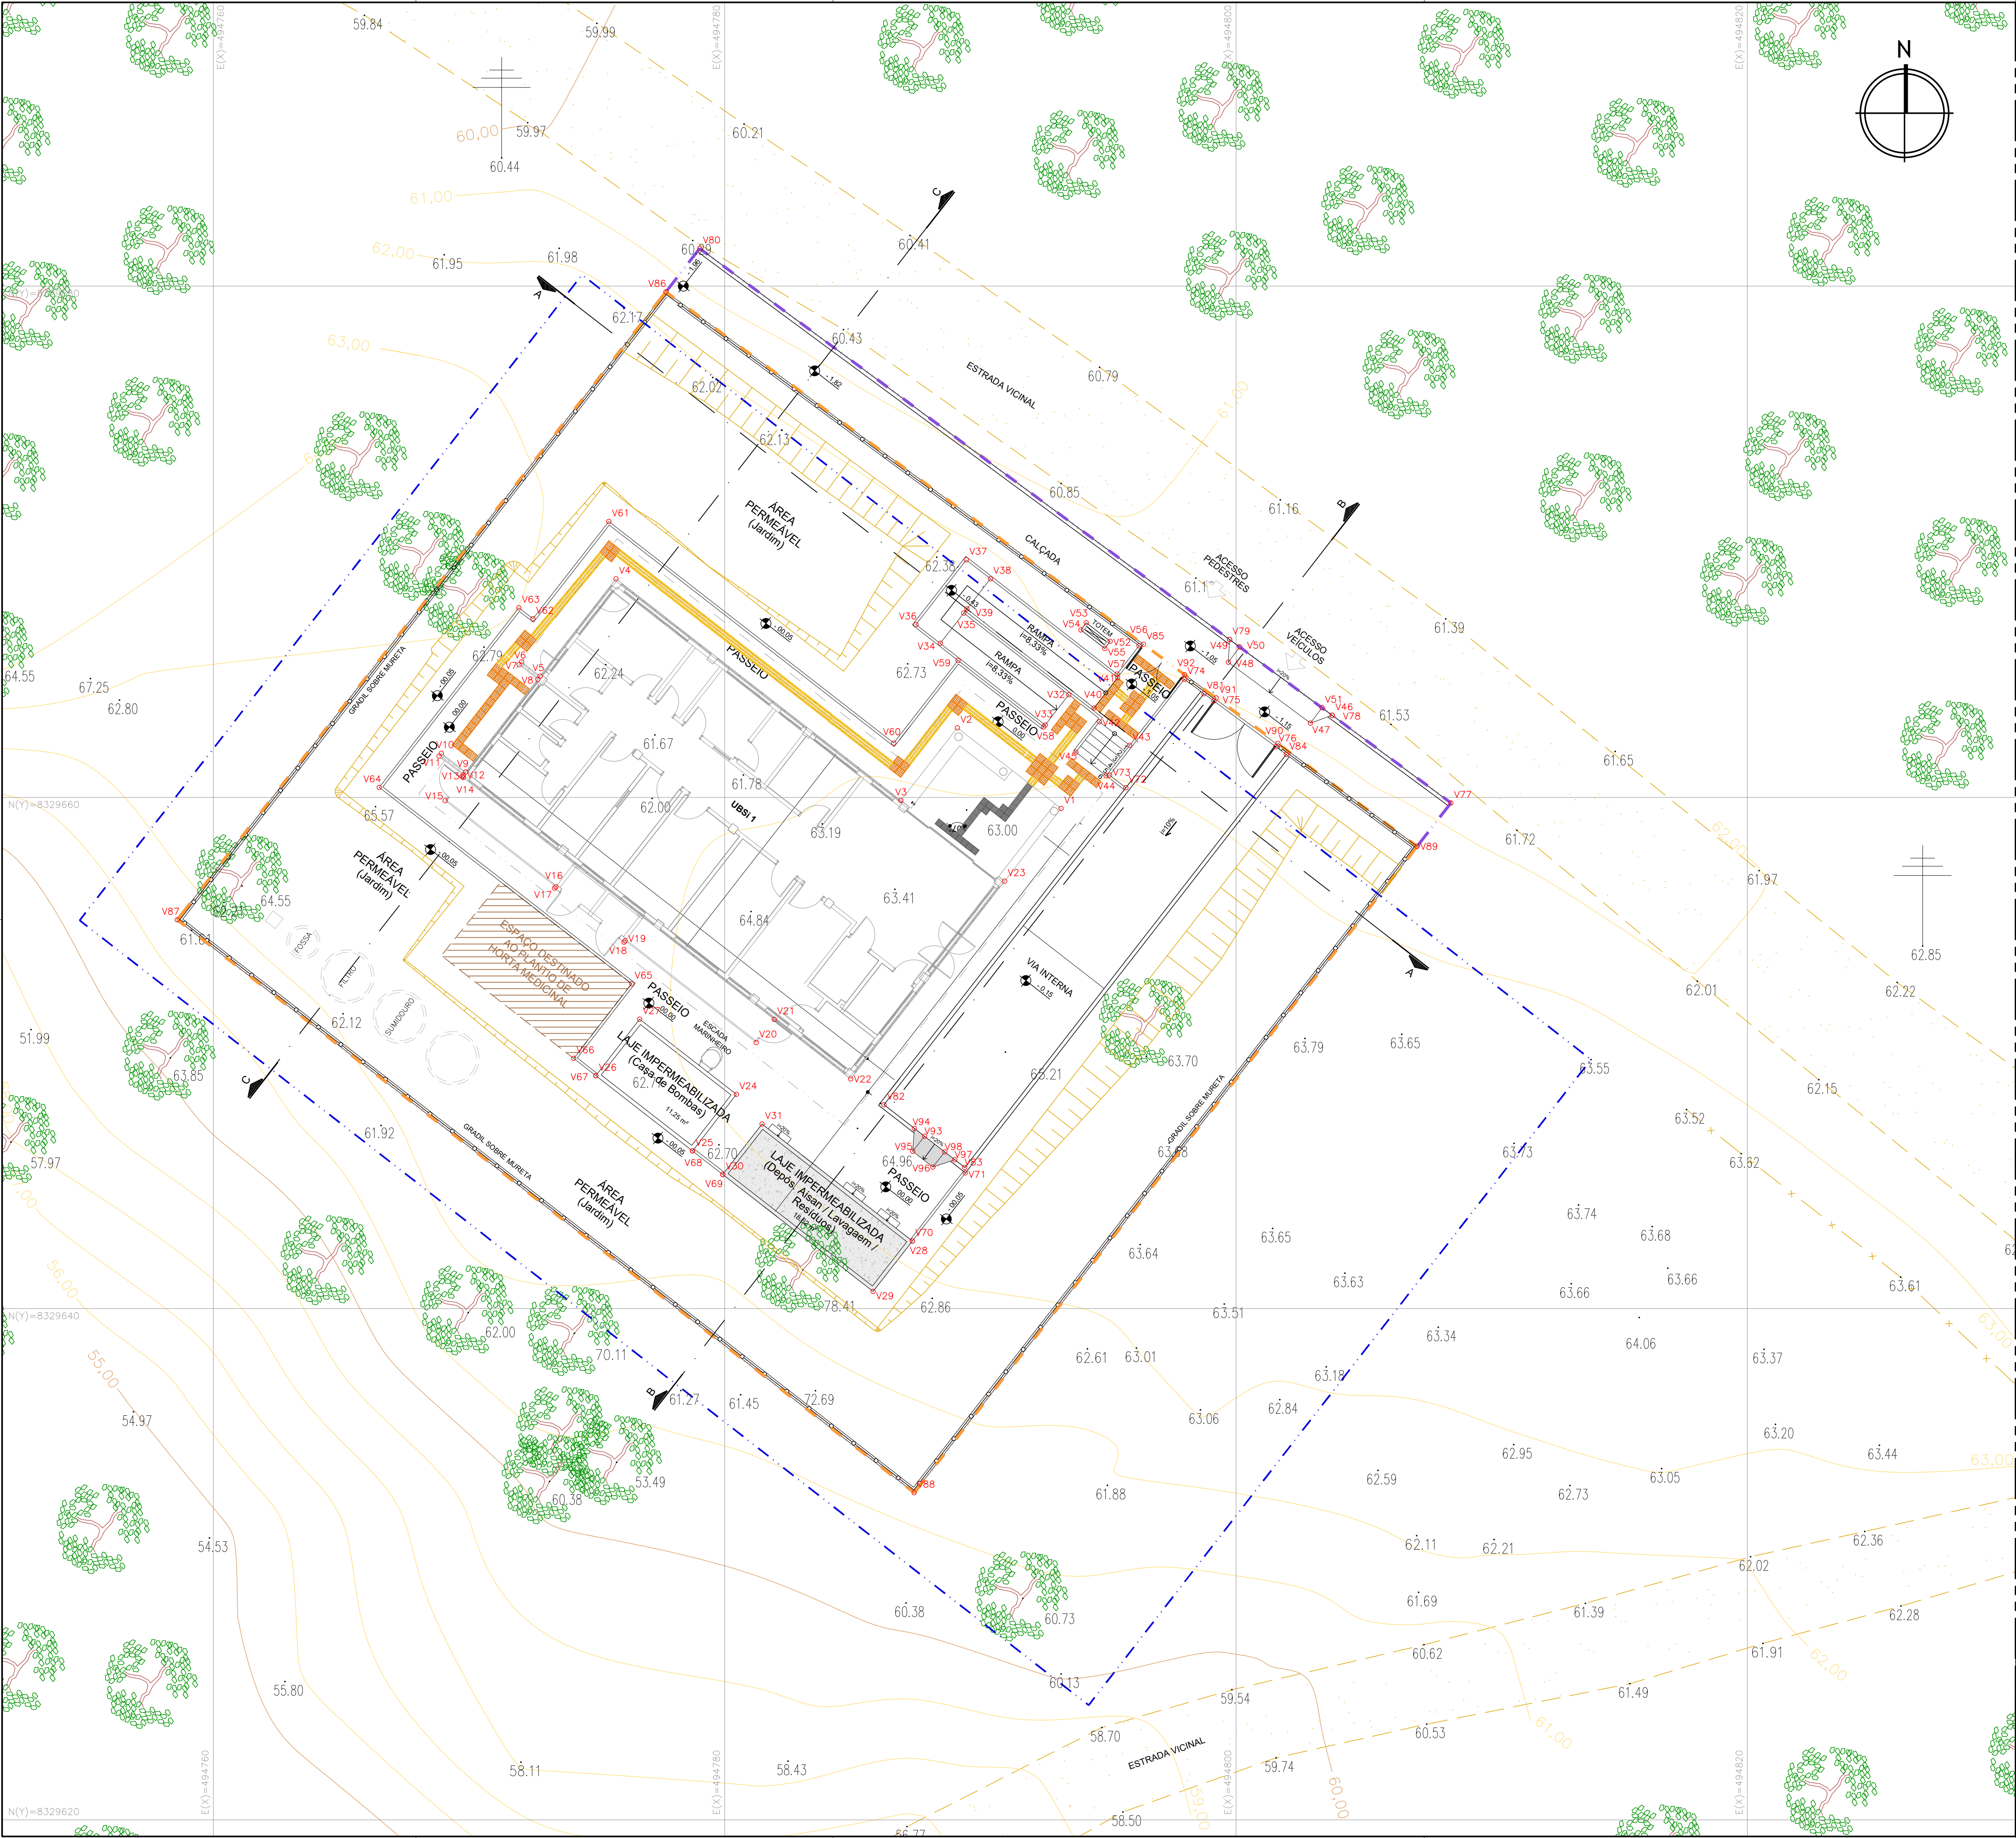

EDIFICAÇÃO PRINCIPAL		
VÉRTICE	COORD. X	COORD. Y
V1	494793.158	8329659.566
V2	494789.101	8329662.721
V3	494786.891	8329659.880
V4	494775.746	8329668.551
V5	494772.783	8329664.742
V6	494772.053	8329665.309
V7	494771.962	8329665.191
V8	494772.691	8329664.624
V9	494769.866	8329660.993
V10	494768.921	8329661.729
V11	494768.829	8329661.610
V12	494769.774	8329660.875
V13	494769.728	8329660.816
V14	494769.776	8329660.778
V15	494769.066	8329659.874
V16	494773.393	8329656.507
V17	494773.347	8329656.448
V18	494776.064	8329654.334
V19	494776.110	8329654.393
V20	494781.229	8329650.411
V21	494781.935	8329651.319
V22	494784.929	8329648.990
V23	494790.947	8329656.724

CASA DE BOMBAS		
VÉRTICE	COORD. X	COORD. Y
V24	494780.455	8329648.383
V25	494778.738	8329646.169
V26	494774.959	8329649.112
V27	494776.675	8329651.324

CASA DE RESÍDUOS		
VÉRTICE	COORD. X	COORD. Y
V28	494787.338	8329642.647
V29	494785.803	8329640.674
V30	494779.924	8329645.250
V31	494781.459	8329647.223

RAMPA PEDESTRES		
VÉRTICE	COORD. X	COORD. Y
V32	494793.454	8329664.017
V33	494792.532	8329662.834
V34	494788.430	8329666.029
V35	494789.349	8329667.210
V36	494787.482	8329666.763
V37	494789.451	8329669.294
V38	494790.393	8329668.552
V39	494789.472	8329667.368
V40	494794.444	8329663.500
V41	494795.365	8329664.684

ESCADA		
VÉRTICE	COORD. X	COORD. Y
V42	494794.655	8329662.956
V43	494795.839	8329662.035
V44	494794.918	8329660.851
V45	494793.734	8329661.772

RAMPA VEÍCULOS		
VÉRTICE	COORD. X	COORD. Y
V46	494803.762	8329663.210
V47	494802.913	8329662.905
V48	494799.700	8329665.288
V49	494799.745	8329666.176
V50	494800.141	8329665.883
V51	494803.360	8329663.508

TOTEM		
VÉRTICE	COORD. X	COORD. Y
V52	494795.078	8329666.104
V53	494794.143	8329666.832
V54	494793.930	8329666.554
V55	494794.865	8329665.827

GUIA		
VÉRTICE	COORD. X	COORD. Y
V56	494796.207	8329665.928
V57	494795.348	8329664.824
V58	494792.471	8329662.755
V59	494789.125	8329665.358
V60	494786.610	8329662.125
V61	494775.465	8329670.796
V62	494772.502	8329666.988
V63	494771.950	8329667.417
V64	494766.485	8329660.393
V65	494776.359	8329652.711
V66	494774.086	8329649.791
V67	494774.959	8329649.112
V68	494778.744	8329646.176
V69	494779.924	8329645.250
V70	494787.338	8329642.647
V71	494789.412	8329645.310
V72	494795.689	8329660.378
V73	494795.058	8329660.869
V74	494797.978	8329664.622
V75	494799.133	8329663.769
V76	494801.550	8329661.986

MEIO FIO		
VÉRTICE	COORD. X	COORD. Y
V77	494808.405	8329659.784
V78	494803.762	8329663.210
V79	494799.745	8329666.176
V80	494779.021	8329681.474
V81	494798.743	8329664.058
V82	494786.231	8329647.977
V83	494789.388	8329645.520
V84	494801.965	8329661.679

MEIO FIO		
VÉRTICE	COORD. X	COORD. Y
V85	494796.379	8329665.989
V86	494777.701	8329679.776
V87	494758.590	8329655.211
V88	494787.413	8329632.802
V89	494807.084	8329658.086
V90	494801.638	8329662.106
V91	494799.222	8329663.889
V92	494797.987	8329664.802

RAMPA DE SERVIÇO		
VÉRTICE	COORD. X	COORD. Y
V93	494787.814	8329646.745
V94	494787.419	8329647.052
V95	494787.354	8329646.153
V96	494788.143	8329645.539
V97	494788.998	8329645.824
V98	494788.603	8329646.131

CONSORCIO SAÚDE CONCREMAT-MEP - CNPJ 80.255.454/0001-35
RUA JOAQUIM PALHARES, no. 40, ANDAR 5 - RIO DE JANEIRO RJ - CEP 20.260-080 - FONE (21) 3535-4131
Medidas em metros. Confira medidas no local.
O valor da cota prevalece ao da escala. Antes de qualquer alteração consultar o arquiteto responsável.

REV.	DATA	CONTEÚDO	REV.	DATA	CONTEÚDO
00	12/05/2026	EMIÇÃO INICIAL			
01	14/05/2026	INSERÇÃO DE FOSSA, SUMIDOURO E FILTRO			

Nome do Empreendimento
Endereço do Empreendimento
Título do desenho
PLANTA DE LOCAÇÃO

UBSi I
ALDEIA MAMÃO, TERRENO 3, S/N, REGIÃO SUL
Disciplina
URBANISMO
Escala
PROJETO EXECUTIVO

Projeta e coordenador
CONSORCIO SAÚDE CONCREMAT-MEP - CNPJ 80.255.454/0001-35
RUA JOAQUIM PALHARES, no. 40, ANDAR 5 - RIO DE JANEIRO RJ - CEP 20.260-080
FONE (21) 3535-4131
Responsável Técnico pelo Projeto de Urbanismo
AILA LEVINO PEDREIRA BRITTO
Arquiteta CAUBA Nº ASS2017-D

Planta
03/07

Especialidade
URB

Revisão
01

Escala
1/125