


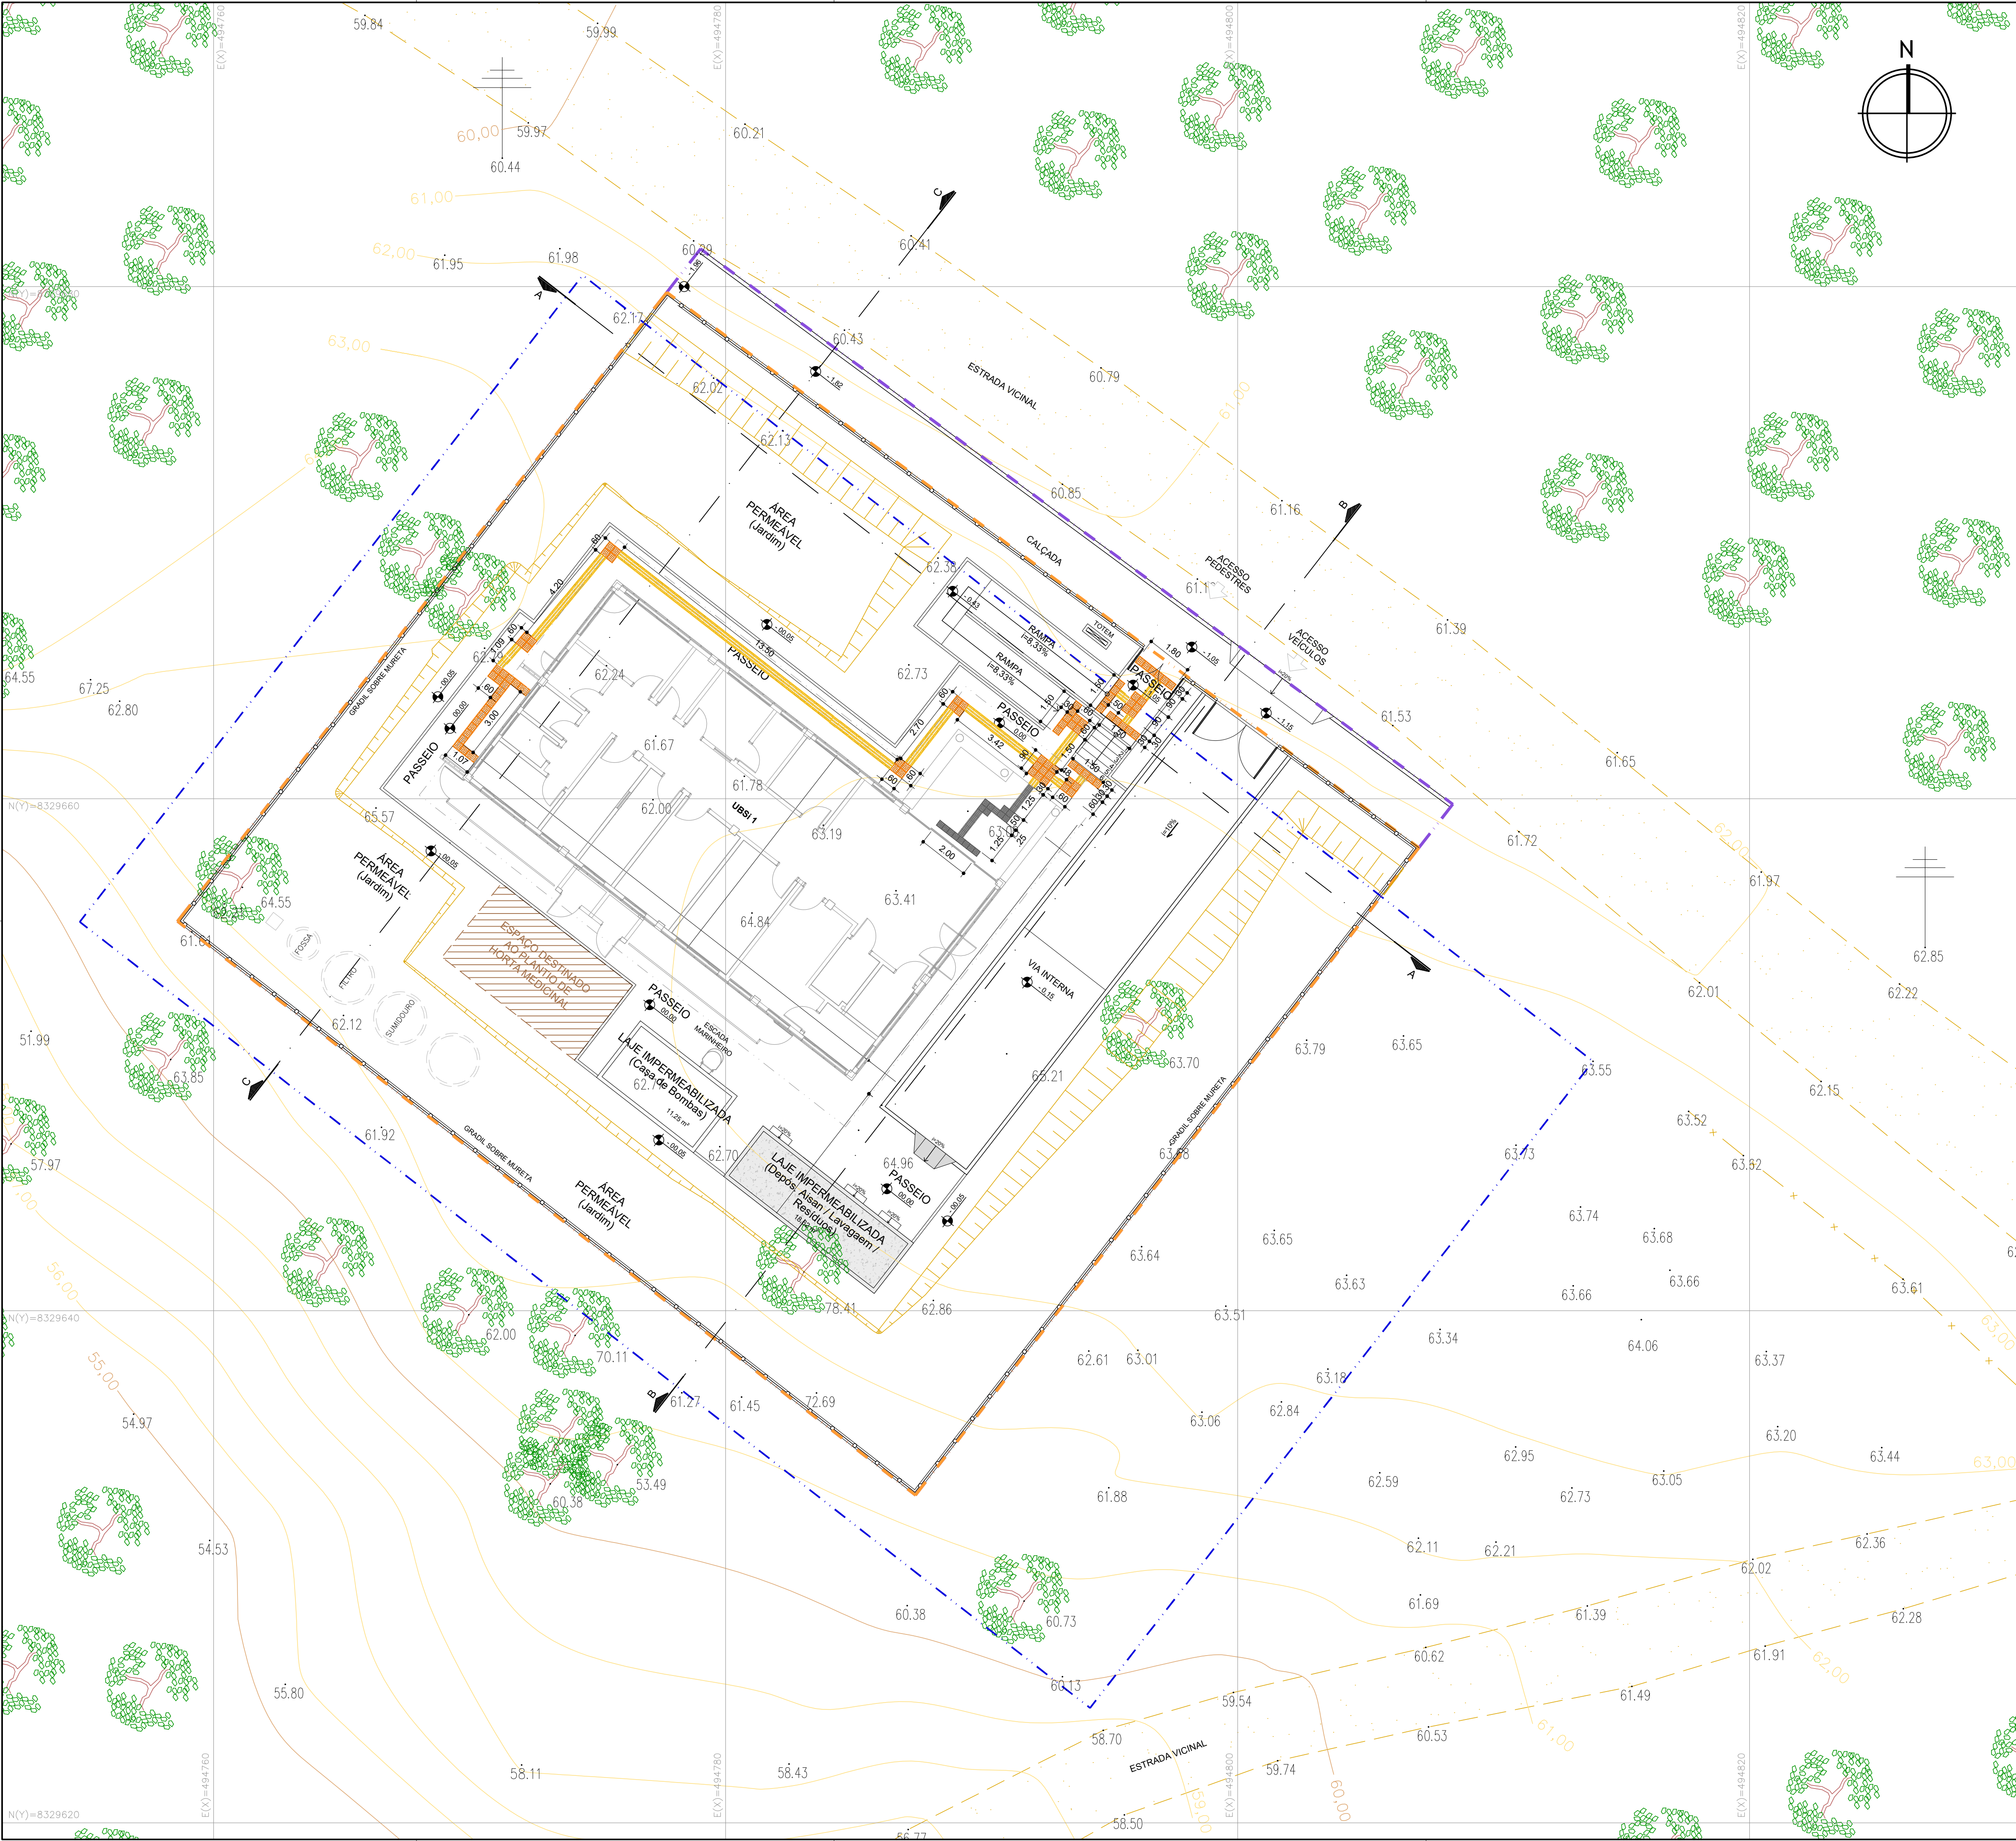

LEGENDA GERAL			
	POLIGONAL DO TERRENO		POLIGONAL DE INTERVENÇÃO
	PISO TÁTIL DIRECIONAL CONCRETO		PISO TÁTIL DIRECIONAL EMBORRACHADO
	PISO TÁTIL DE ALERTA CONCRETO		PISO TÁTIL DE ALERTA EMBORRACHADO

CONSORCIO SAÚDE CONCREMAT-MEP - CNPJ 00.255.454/0001-35
RUA JOAQUIM PALHARES, no. 40, ANDAR 5 - RIO DE JANEIRO RJ - CEP 20.260-080 - FONE (21) 3535-4131
Medidas em metros. Confira medidas no local.
O valor da cota prevalece ao da escala. Antes de qualquer alteração consultar o arquiteto responsável.

REV.	DATA	CONTEÚDO	REV.	DATA	CONTEÚDO
00	12/05/2026	EMIÇÃO INICIAL			
01	14/05/2026	INSERÇÃO DE FOSSA, SUMIDOURO E FILTRO			

Nome do Empreendimento

UBSi I

Endereço do Empreendimento

ALDEIA MAMÃO, TERRENO 3, S/N, REGIÃO SUL

Disciplina

URBANISMO

Título do desenho

PLANTA DE PISO TÁTIL

Elaborado

PROJETO EXECUTIVO

Projetista e coordenador

CONSORCIO SAÚDE CONCREMAT-MEP - CNPJ 00.255.454/0001-35
RUA JOAQUIM PALHARES, no. 40, ANDAR 5 - RIO DE JANEIRO RJ - CEP 20.260-080
FONE (21) 3535-4131

Responsável Técnico pelo Projeto de Urbanismo

AILA LEVINDO PEDREIRA BRITTO
Arquiteta CAUBA Nº ASD017-D

Prancha

04/07

Especialidade

URB

Revisão

00

Escala

1/125