



ÁREA REMANESCENTE
INDÍGENA DA ALDEIA
OLIVENÇA

ÁREA REMANESCENTE INDÍGENA DA ALDEIA OLIVENÇA

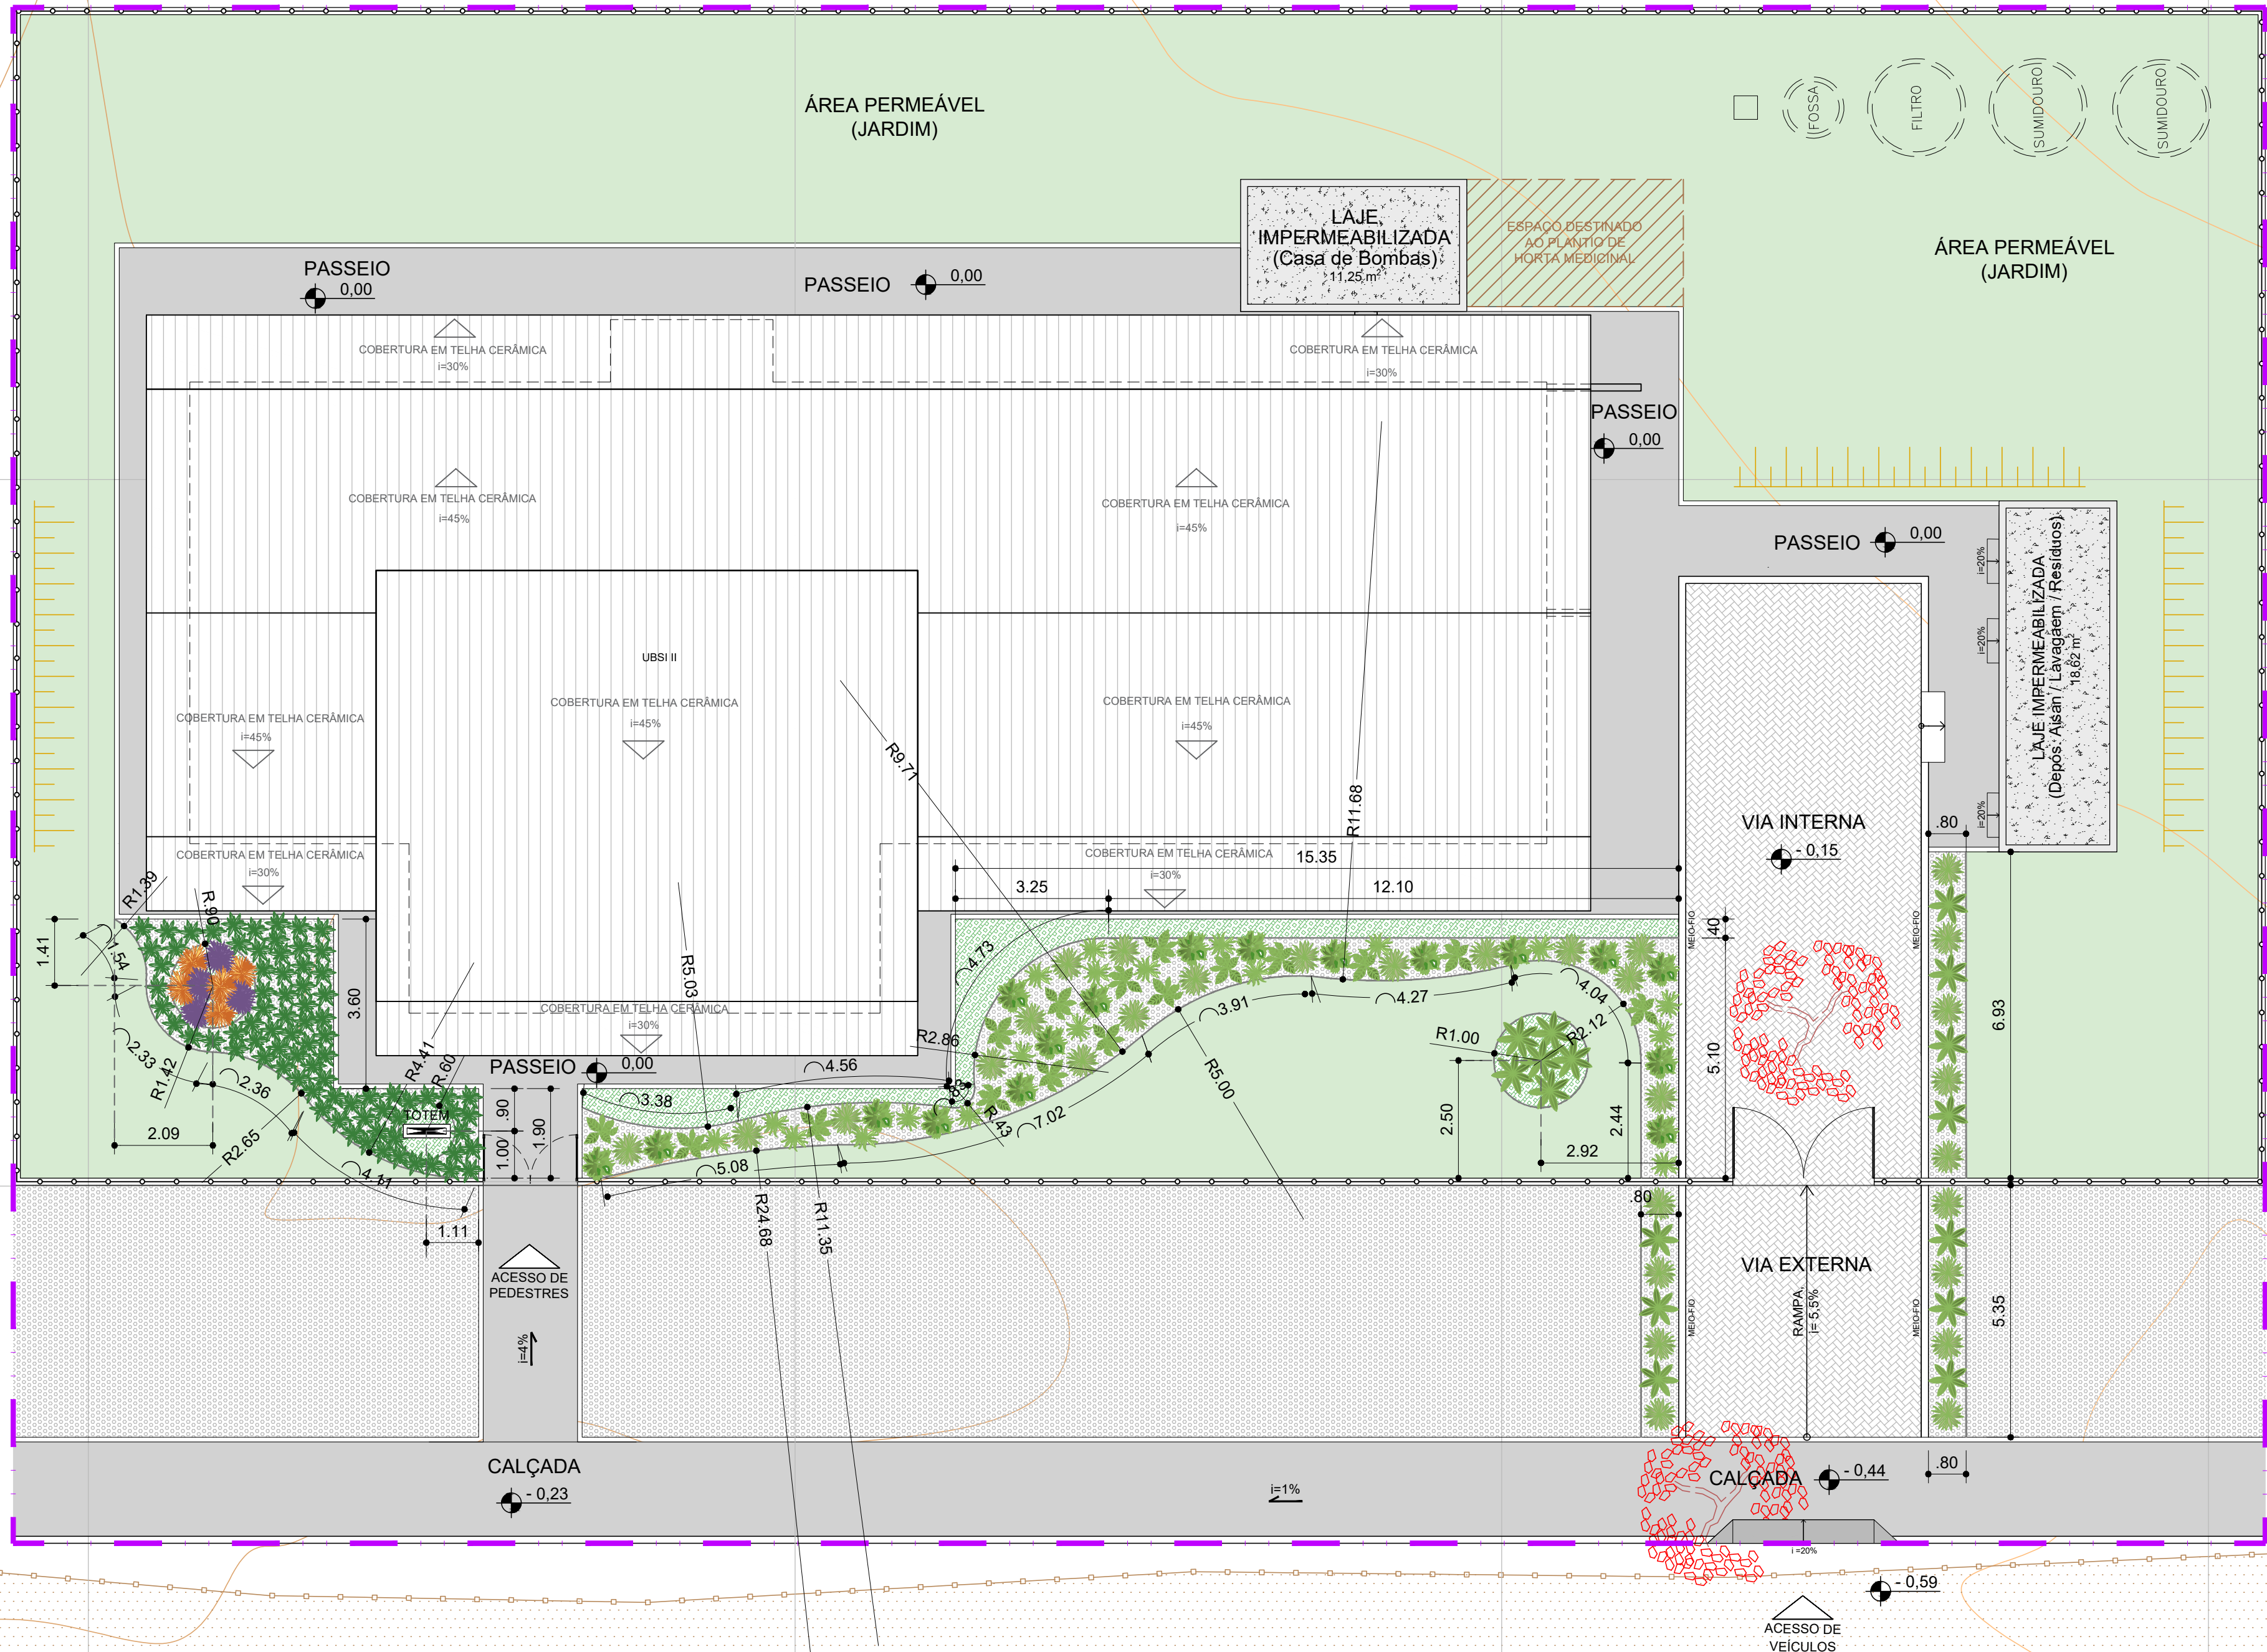

ESTRADA VICINAL

ÁREA REMANESCENTE INDÍGENA DA ALDEIA OLIVENÇA

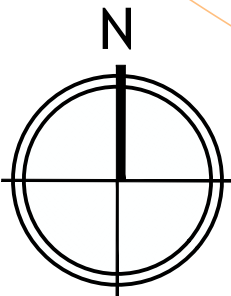

LEGENDA:

000.00

- COTA DE PISO

- PASSEIO EM CONCRETO

- PISO EM BLOCOS DE CONCRETO INTERTRAVADOS, COR CINZA NATURAL

- POLIGONAL DE INTERVENÇÃO

- GRAMA / ÁREA PARA PAISAGISMO

LEGENDA PAISAGISMO

REPRESENTAÇÃO GRÁFICA	DESCRIÇÃO					QUANT.
	FAMÍLIA NOME CIENTÍFICO	NOME POPULAR	PORTE ADULTO	ALTURA MUDA	DIST. ENTRE MUDAS	
	Dysphania ambrosioides	ERVA-DE-SANTA-MARIA MASTRUZ	0,6-1,2 M	0,30 M	0,50 - 0,70 M	17 UN.
	Lippia alba	ERVA-CIDREIRA	1,00-2,5 M	0,50 M	1,50 - 2,00 M	16 UN.
	Plectranthus barbatus	BOLDO-DO-BRASIL	0,8-1,5 M	0,40 M	0,80 - 1,20 M	19 UN.
	Cymbopogon citratus	CAPIM-SANTO /CAPIM-LIMÃO	0,8-1,2 M	0,40 M	0,60 - 0,80 M	30 UN.
	Aloe Vera	BABOSA	0,4-0,8 M	0,20 M	0,50 - 0,70 M	16 UN.
	Hohenbergia correia-araujo	BROMÉLIA NATIVA	0,8-1,2 M	0,40 M	1 - 1,20 M	04 UN.
	Dianella caerulea	DIANELA	0,6-1 M	0,30 M	0,60 - 0,80 M	81 UN.
	Aechmea blanchetiana	BROMÉLIA NATIVA	0,8-1,2 M	0,40 M	0,80 - 1,00 M	05 UN.
	Paspalum notatum	GRAMA-BATATAS	0,60 M	0,30 M	min 0,50M	468,22 m²
	-	SEIXO BRANCO OU CASCALHO	0,05 M	-	-	1.523,30 kg
	-	BRITA Nº 0	0,05 M	-	-	3.792,46 kg
	LIMITADOR DE GRAMA	-	-	-	-	97,04 m



ERVA-CIDREIRA
Lippia alba



BOLDO-DO-BRASIL
Plectranthus barbatus



CAPIM SANTO / CAPIM LIMÃO
Cymbopogon citratus



BABOSA
Aloe Vera



BROMÉLIA NATIVA
Hohenbergia correia-araujo



DIANELA
Dianella caerulea



BROMÉLIA NATIVA
Aechmea blanchetiana



ERVA-DE-SANTA-MARIA / MASTRUZ
Dysphania ambrosioides



GRAMA ESMERALDA
Zoysia japonica



ARGILA EXPANDIDA



SEIXO DE PEDRA DE RIO



LIMITADOR DE JARDIM

NOTA:

- O PROJETO DE IMPLANTAÇÃO DA UNIDADE BÁSICA DE SAÚDE INDÍGENA (UBSi) UTILIZOU COMO REFERÊNCIA O LEVANTAMENTO TOPOGRÁFICO FORNECIDO PELA SESAB;
- O CÁLCULO DOS ÍNDICES URBANÍSTICOS SE REFEREM APENAS AS ÁREAS CONTIDAS DENTRO DA POLIGONAL DO LOTE;
- PARA O PROJETO DE IMPLANTAÇÃO DA UNIDADE BÁSICA DE SAÚDE INDÍGENA NA ALDEIA DE OLIVENÇA, EM ILHEUS, FOI CONSIDERADO O NÍVEL DA EDIFICAÇÃO DE +84,70 COMO +0,00, A TÍTULO DE FACILITAR NA EXECUÇÃO DA OBRA;

CONSORCIO SAÚDE CONCREMAT-MEP - CNPJ 00.255.454/0001-35
RUA JOAQUIM PALHARES, nº. 40, ANDAR 5 - RIO DE JANEIRO/RJ - CEP 20.260-080 - FONE (21) 3535-4131
Medidas em metros. Confirmit medidas no local.
O valor da cota prevalece ao da escala. Antes de qualquer alteração consultar o arquiteto responsável.

REV	DATA	CONTEÚDO	REV	DATA	CONTEÚDO
00	09/03/2026	EMIÇÃO INICIAL			
01	11/05/2026	INCLUSÃO DAS COTAS			

Nome do Empreendimento		UBSi II	
Endereço do Empreendimento		ALDEIA OLIVENÇA, TERRENO 2, S/N ILHEUS /BA	Disciplina PAISAGISMO
Título do desenho		PLANTA DE PAISAGISMO	Etapa PROJETO EXECUTIVO
Projeto e coordenador		CONSORCIO SAÚDE CONCREMAT-MEP - CNPJ 00.255.454/0001-35 RUA JOAQUIM PALHARES, nº. 40, ANDAR 5 - RIO DE JANEIRO/RJ - CEP 20.260-080 FONE (21) 3535-4131 Responsável Técnico pelo Projeto de Urbanismo AILA LEVINO PEDREIRA BRITTO Arquiteta CAUBA Nº 432017-0	Plancha 01/01 Escala 1/100
CONSORCIO SAÚDE CONCREMAT MEP			