
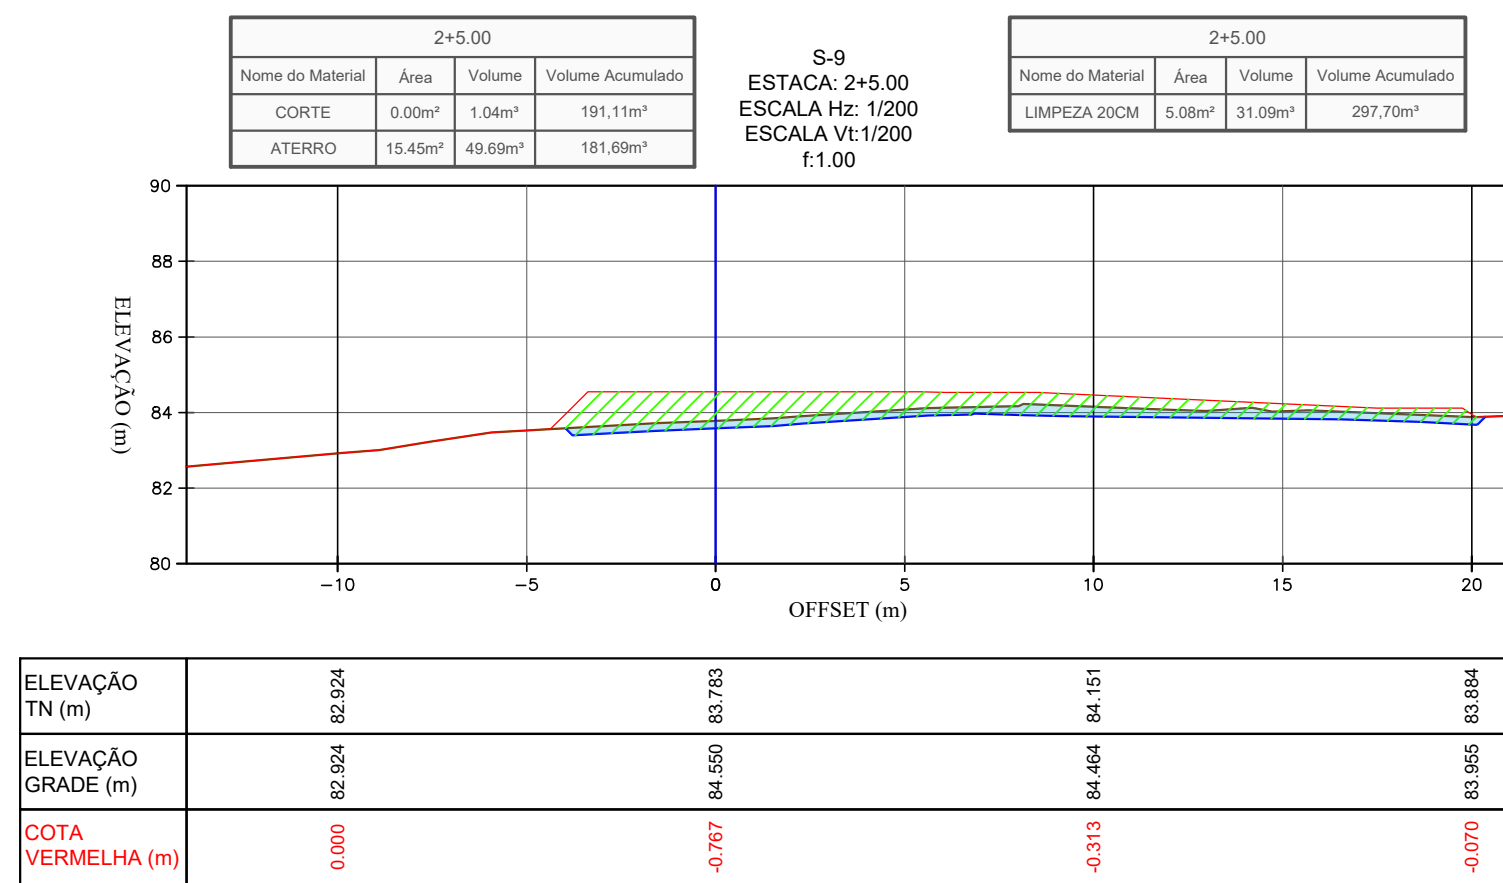
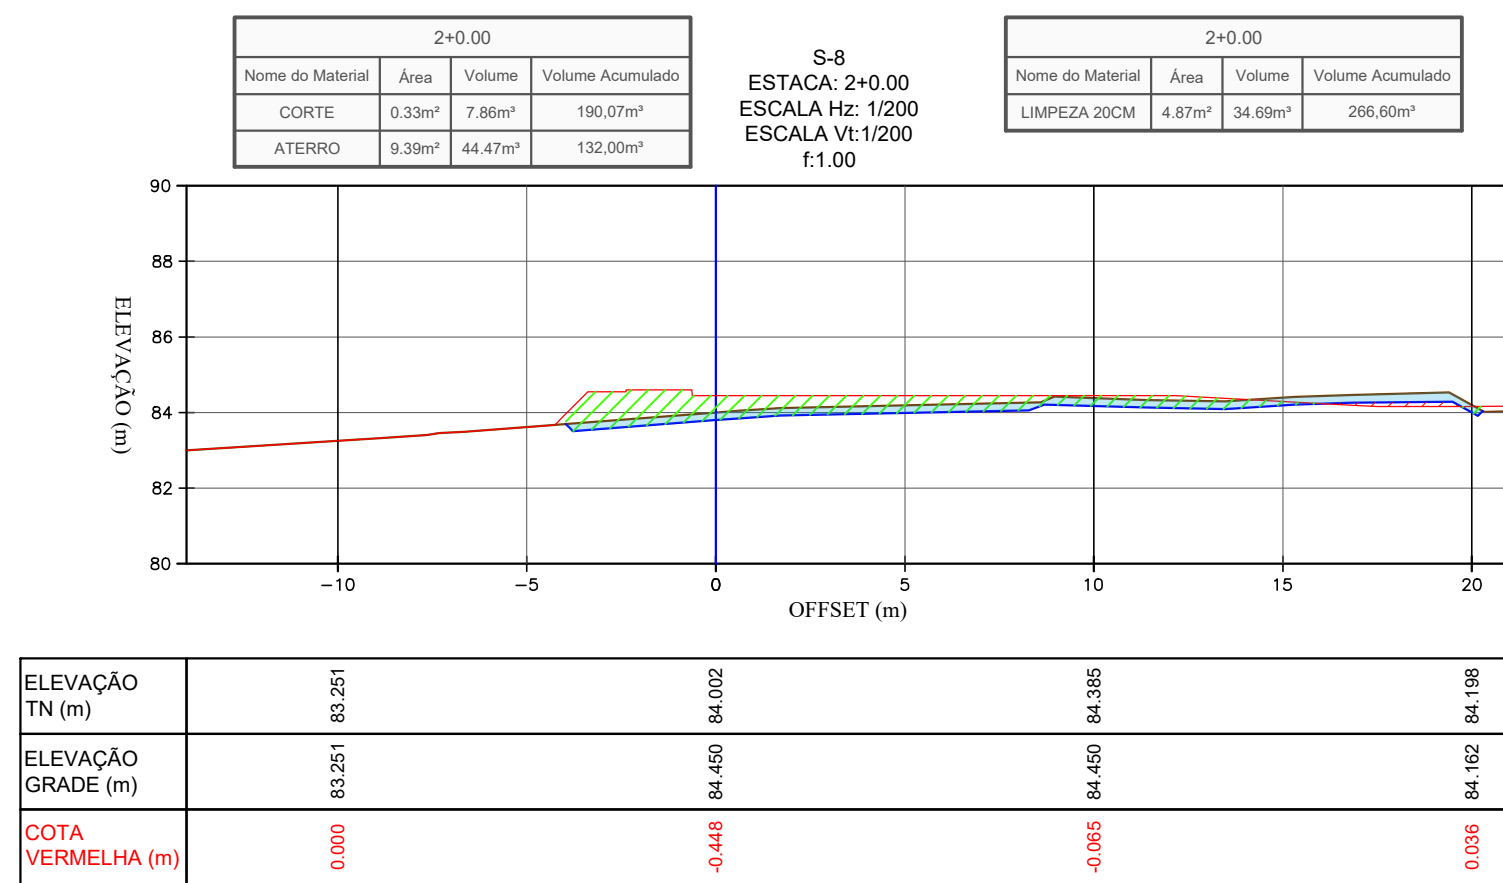
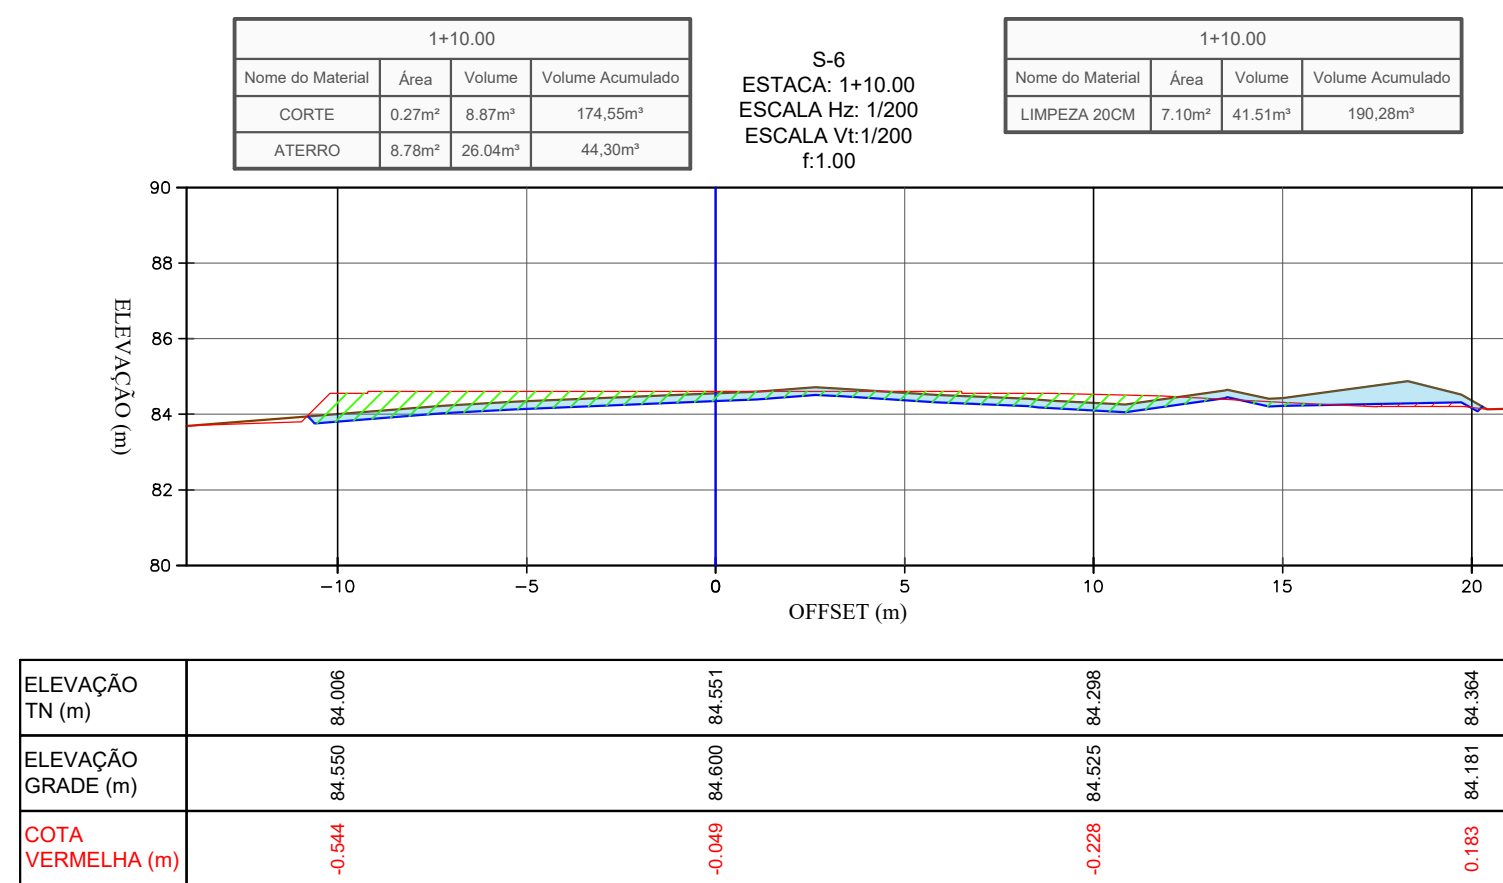
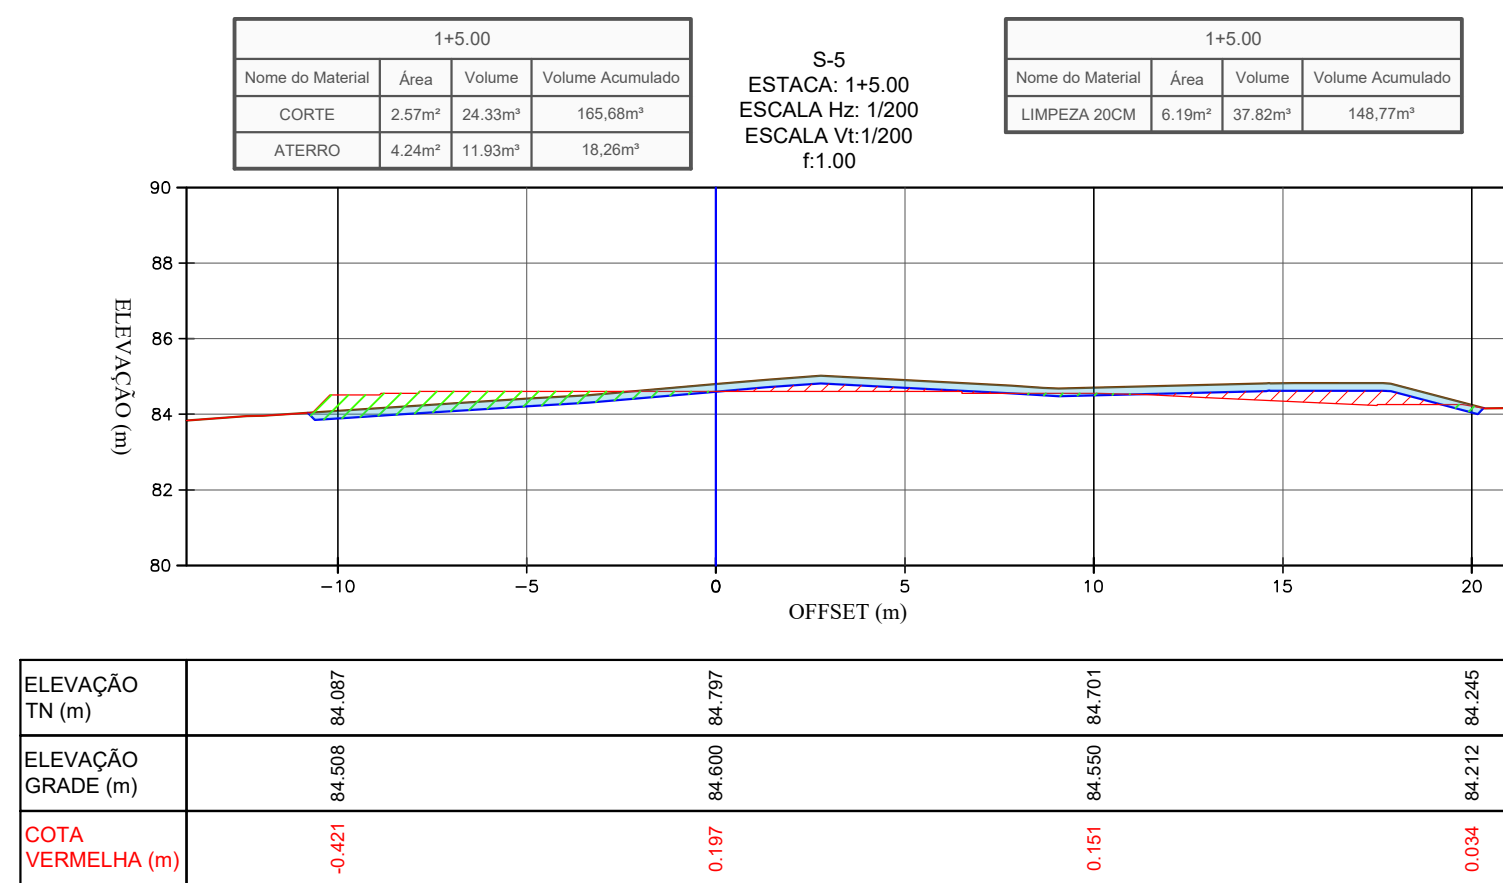
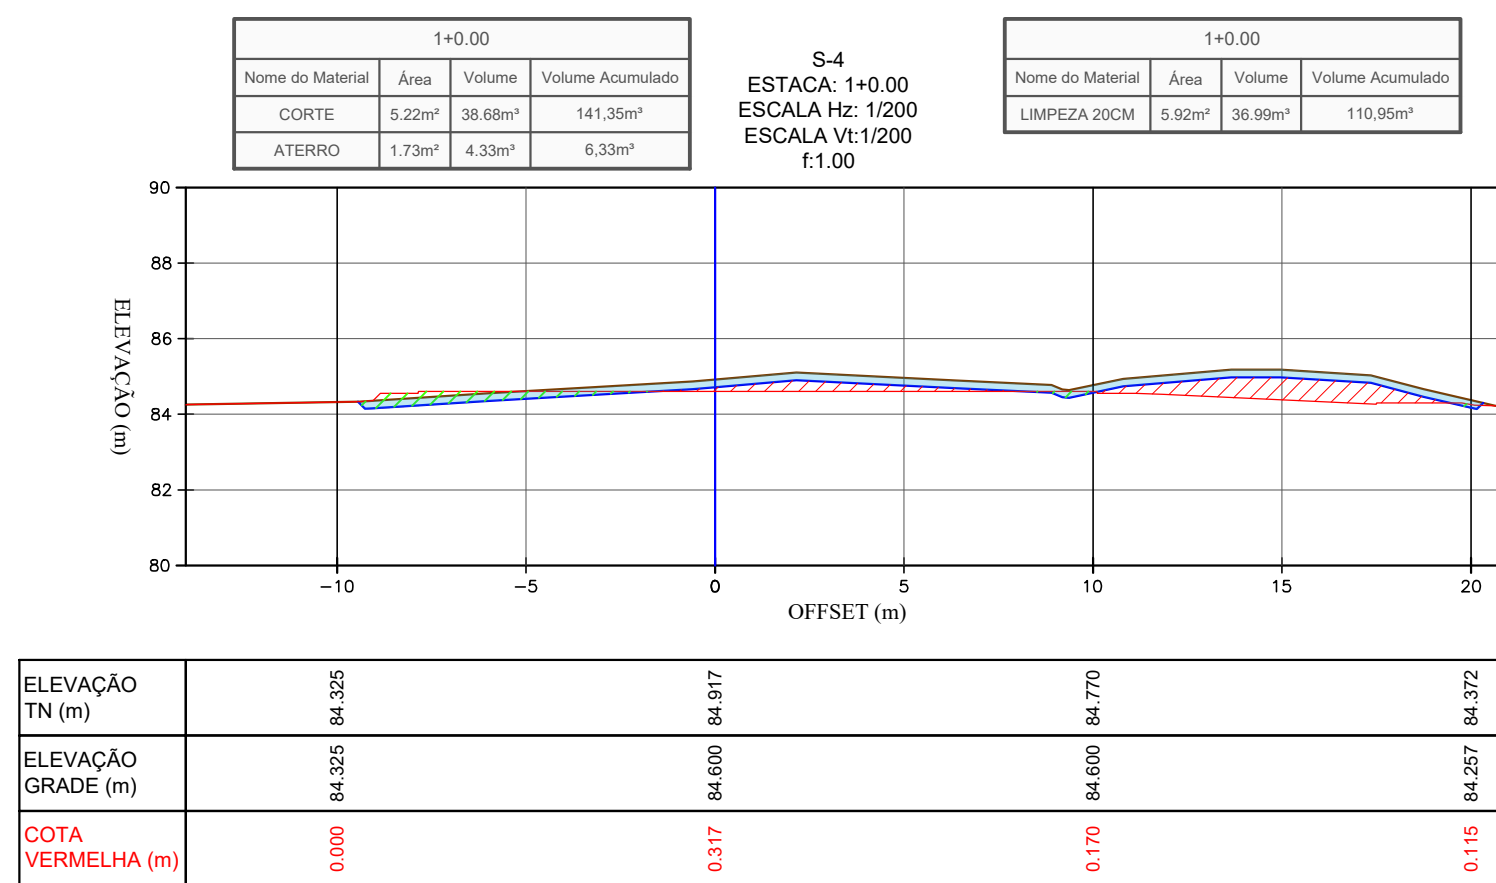


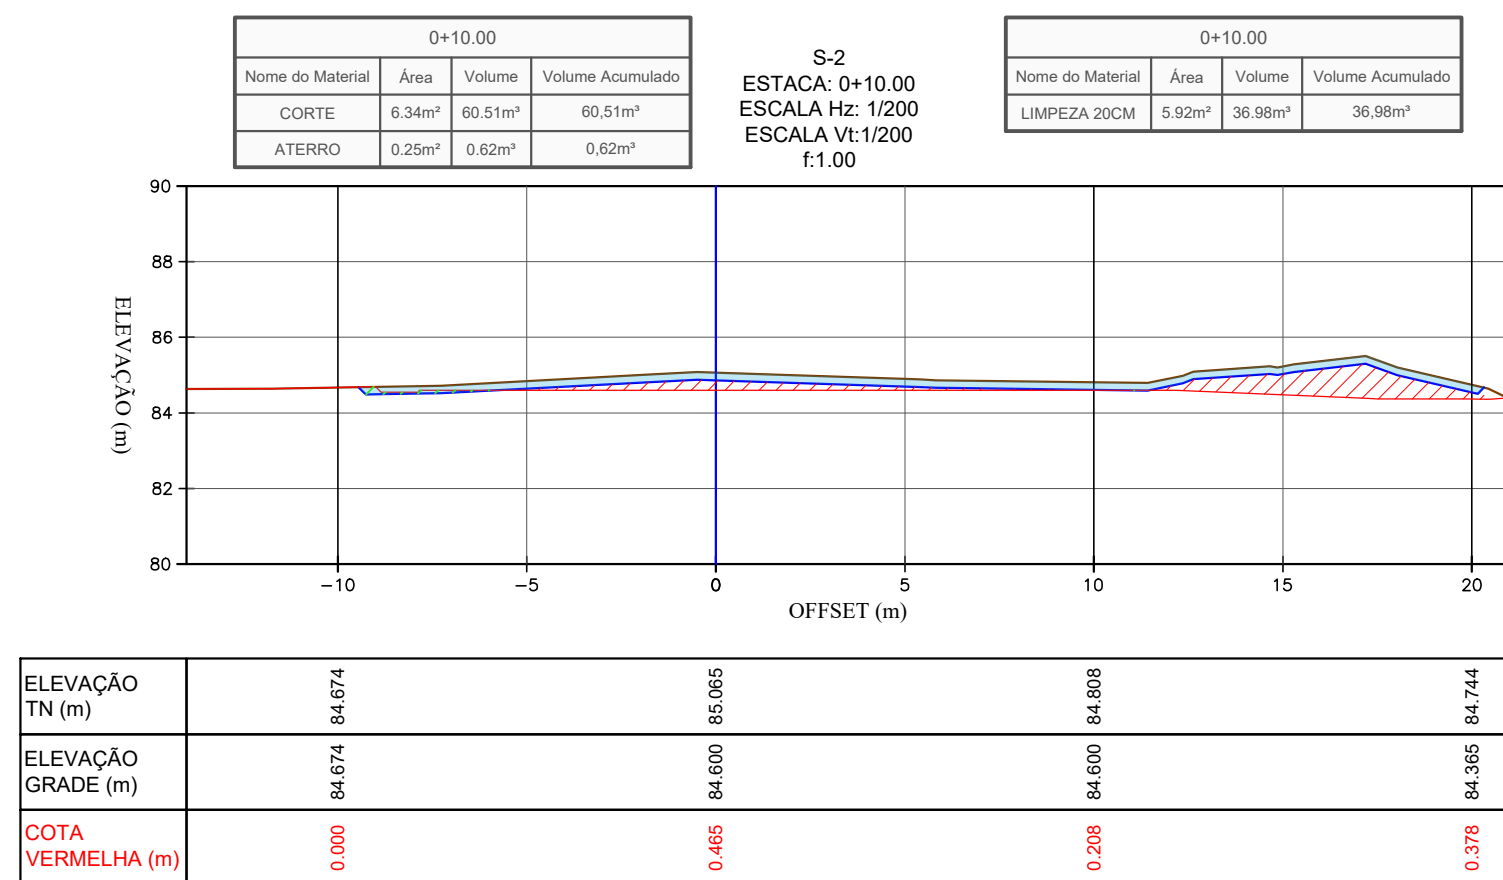

	TERRENO NATURAL
	TERRAPLENAGEM
	ESCAVAÇÃO DE LIMPEZA (20CM)
	ÁREAS EM ATERRO
	ÁREAS EM CORTE
	ÁREAS DE CORTE - DE LIMPEZA ESP: 20cm

[illegible]