


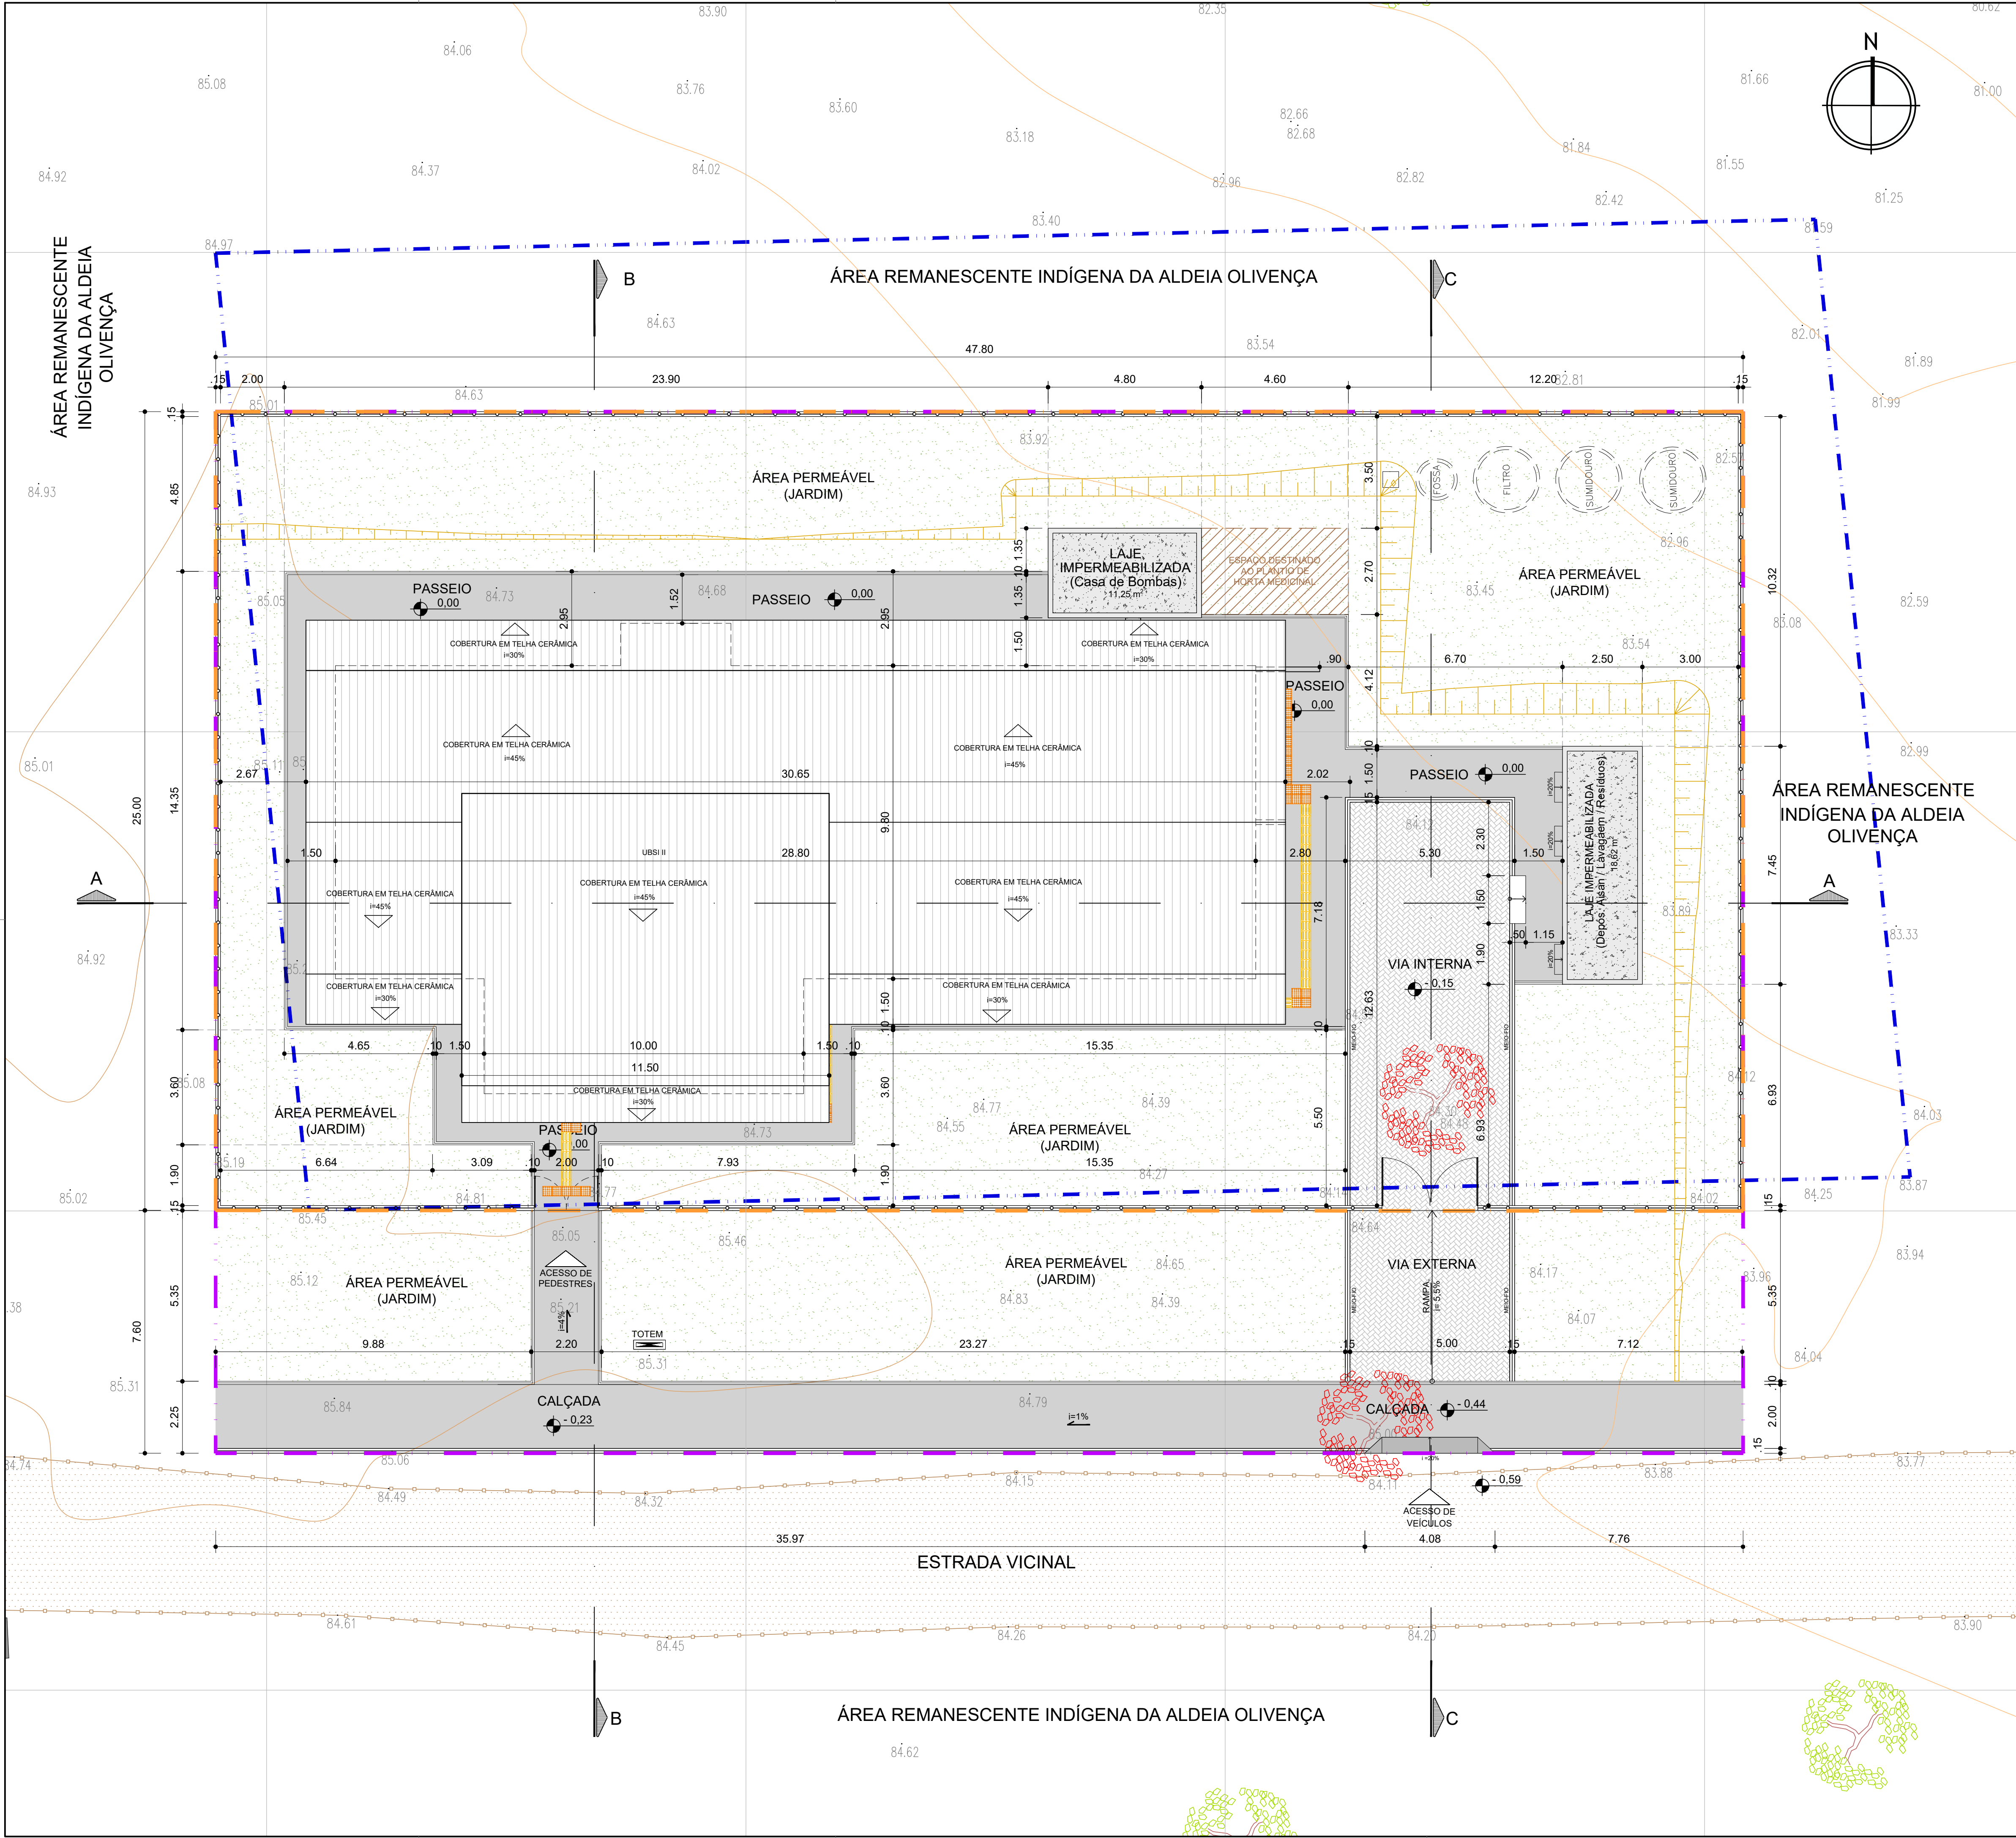

QUADRO DE ÁREAS	
ÁREAS GERAIS	
ÁREA DA POLIGONAL DE INTERVENÇÃO	1.558,32 m²
ÁREA DO TERRENO	1.195,45 m²
ÁREAS DE PAVIMENTAÇÃO	
ÁREA DE PAVIMENTAÇÃO EM CONCRETO - INTERNO AO LOTE	206,97 m²
ÁREA DE PAVIMENTAÇÃO EM CONCRETO - EXTERNO AO LOTE	105,32 m²
ÁREA DE RAMPA DE SERVIÇOS - INTERNO AO LOTE	0,75 m²
ÁREA DE RAMPA DE VEÍCULOS - EXTERNO AO LOTE	1,77 m²
ÁREA DE PISO INTERTRAVADO INTERNO	63,58 m²
ÁREA DE PISO INTERTRAVADO EXTERNO	26,75 m²
ÁREA DE PAVIMENTAÇÃO EM CONCRETO TOTAL - INTERNO AO LOTE	207,72 m²
ÁREA DE PAVIMENTAÇÃO EM CONCRETO TOTAL - EXTERNO AO LOTE	107,09 m²
ÁREA DE PISO INTERTRAVADO TOTAL	90,33 m²
ÁREA CONSTRUÍDA	
EDIFICAÇÃO PRINCIPAL + VARANDA + COMPR. + VÁCUO	322,47 m²
DEPÓSITO, LAVAGEM, RESÍDUOS	16,39 m²
CASA DE BOMBAS + RESERVATÓRIO	26,88 m²
ÁREA CONSTRUÍDA TOTAL	365,74 m²
ÁREA OCUPADA	
EDIFICAÇÃO PRINCIPAL + VARANDA + COMPR. + VÁCUO	463,32 m²
DEPÓSITO, LAVAGEM, RESÍDUOS	16,39 m²
CASA DE BOMBAS + RESERVATÓRIO	13,44 m²
ÁREA OCUPADA TOTAL	493,15 m²
ÁREA PERMEÁVEL	
ÁREA DE JARDIM DA POLIGONAL DE INTERVENÇÃO	215,60 m²
ÁREA DE JARDIM DO TERRENO	538,31 m²
ÁREA PERMEÁVEL TOTAL	753,91 m²
ÍNDICES URBANÍSTICOS	
COEFICIENTE DE APROVEITAMENTO	0,29
ÍNDICE DE OCUPAÇÃO	0,41
ÍNDICE DE PERMEABILIDADE	0,45

LEGENDA GERAL	
	POLIGONAL FORNECIDA PELA SESAB
	POLIGONAL DE INTERVENÇÃO
	POLIGONAL DO TERRENO
	PISO INTERTRAVADO
	PAVIMENTOS EM CONCRETO
	ÁREAS DE JARDIM
	TOTEM COMUNICAÇÃO VISUAL
	TALUDES
	CURVAS DE NÍVEL
	ÁRVORES EXISTENTES
	ÁRVORES A REMOVER
	PISO TÁTIL DIRECIONAL
	PISO TÁTIL ALERTA
	BORDA DE VIA

NOTA:

- O PROJETO DE IMPLANTAÇÃO DA UNIDADE BÁSICA DE SAÚDE INDÍGENA (UBSI) UTILIZOU COMO REFERÊNCIA O LEVANTAMENTO TOPOGRÁFICO FORNECIDO PELA SESAB;
- O CÁLCULO DOS ÍNDICES URBANÍSTICOS SE REFEREM APENAS ÀS ÁREAS CONTIDAS DENTRO DA POLIGONAL DO LOTE;
- PARA O PROJETO DE IMPLANTAÇÃO DA UNIDADE BÁSICA DE SAÚDE INDÍGENA NA ALDEIA DE OLIVENÇA, EM ILHEUS, FOI CONSIDERADO O NÍVEL DA EDIFICAÇÃO DE **+84,70 COMO +0,00**. A TÍTULO DE FACILITAR NA EXECUÇÃO DA OBRA;

CONSORCIO SAÚDE CONCREMAT-MEP - CNPJ 00.255.454/0001-35 RUA JOAQUIM PALHARES, Nº 40, ANDAR 5 - RIO DE JANEIRO/RJ - CEP 20.260-080 - FONE (21) 3535-4131 Medidas em metros. Confirmit medidas no local. O valor da cota prevalece ao da escala. Antes de qualquer alteração consultar o arquiteto responsável.			
REV	DATA	CONTEÚDO	REV DATA CONTEÚDO
00	03/03/2026	EMIÇÃO INICIAL	
01	11/04/2026	REVISÃO CONFORME ANÁLISE TÉCNICA R00	
Nome do Empreendimento: UBSi II			
Endereço do Empreendimento: ALDEIA OLIVENÇA, TERRENO 2, S/N ILHEUS/BA		Disciplina: URBANISMO	
Título do desenho: PLANTA DE SITUAÇÃO		Escala: PROJETO EXECUTIVO	
Projeto e coordenador: CONSORCIO SAÚDE CONCREMAT-MEP - CNPJ 00.255.454/0001-35 RUA JOAQUIM PALHARES, Nº 40, ANDAR 5 - RIO DE JANEIRO/RJ - CEP 20.260-080 FONE (21) 3535-4131 Responsável Técnico pelo Projeto de Urbanismo: AILA LEVINO PEDREIRA BRITTO Arquiteta CAUBA Nº ASS017-D		Plancha: 02/06	Especialidade: URB
CONCREMAT MEP		Revisão: 01	Escala: 1/100