


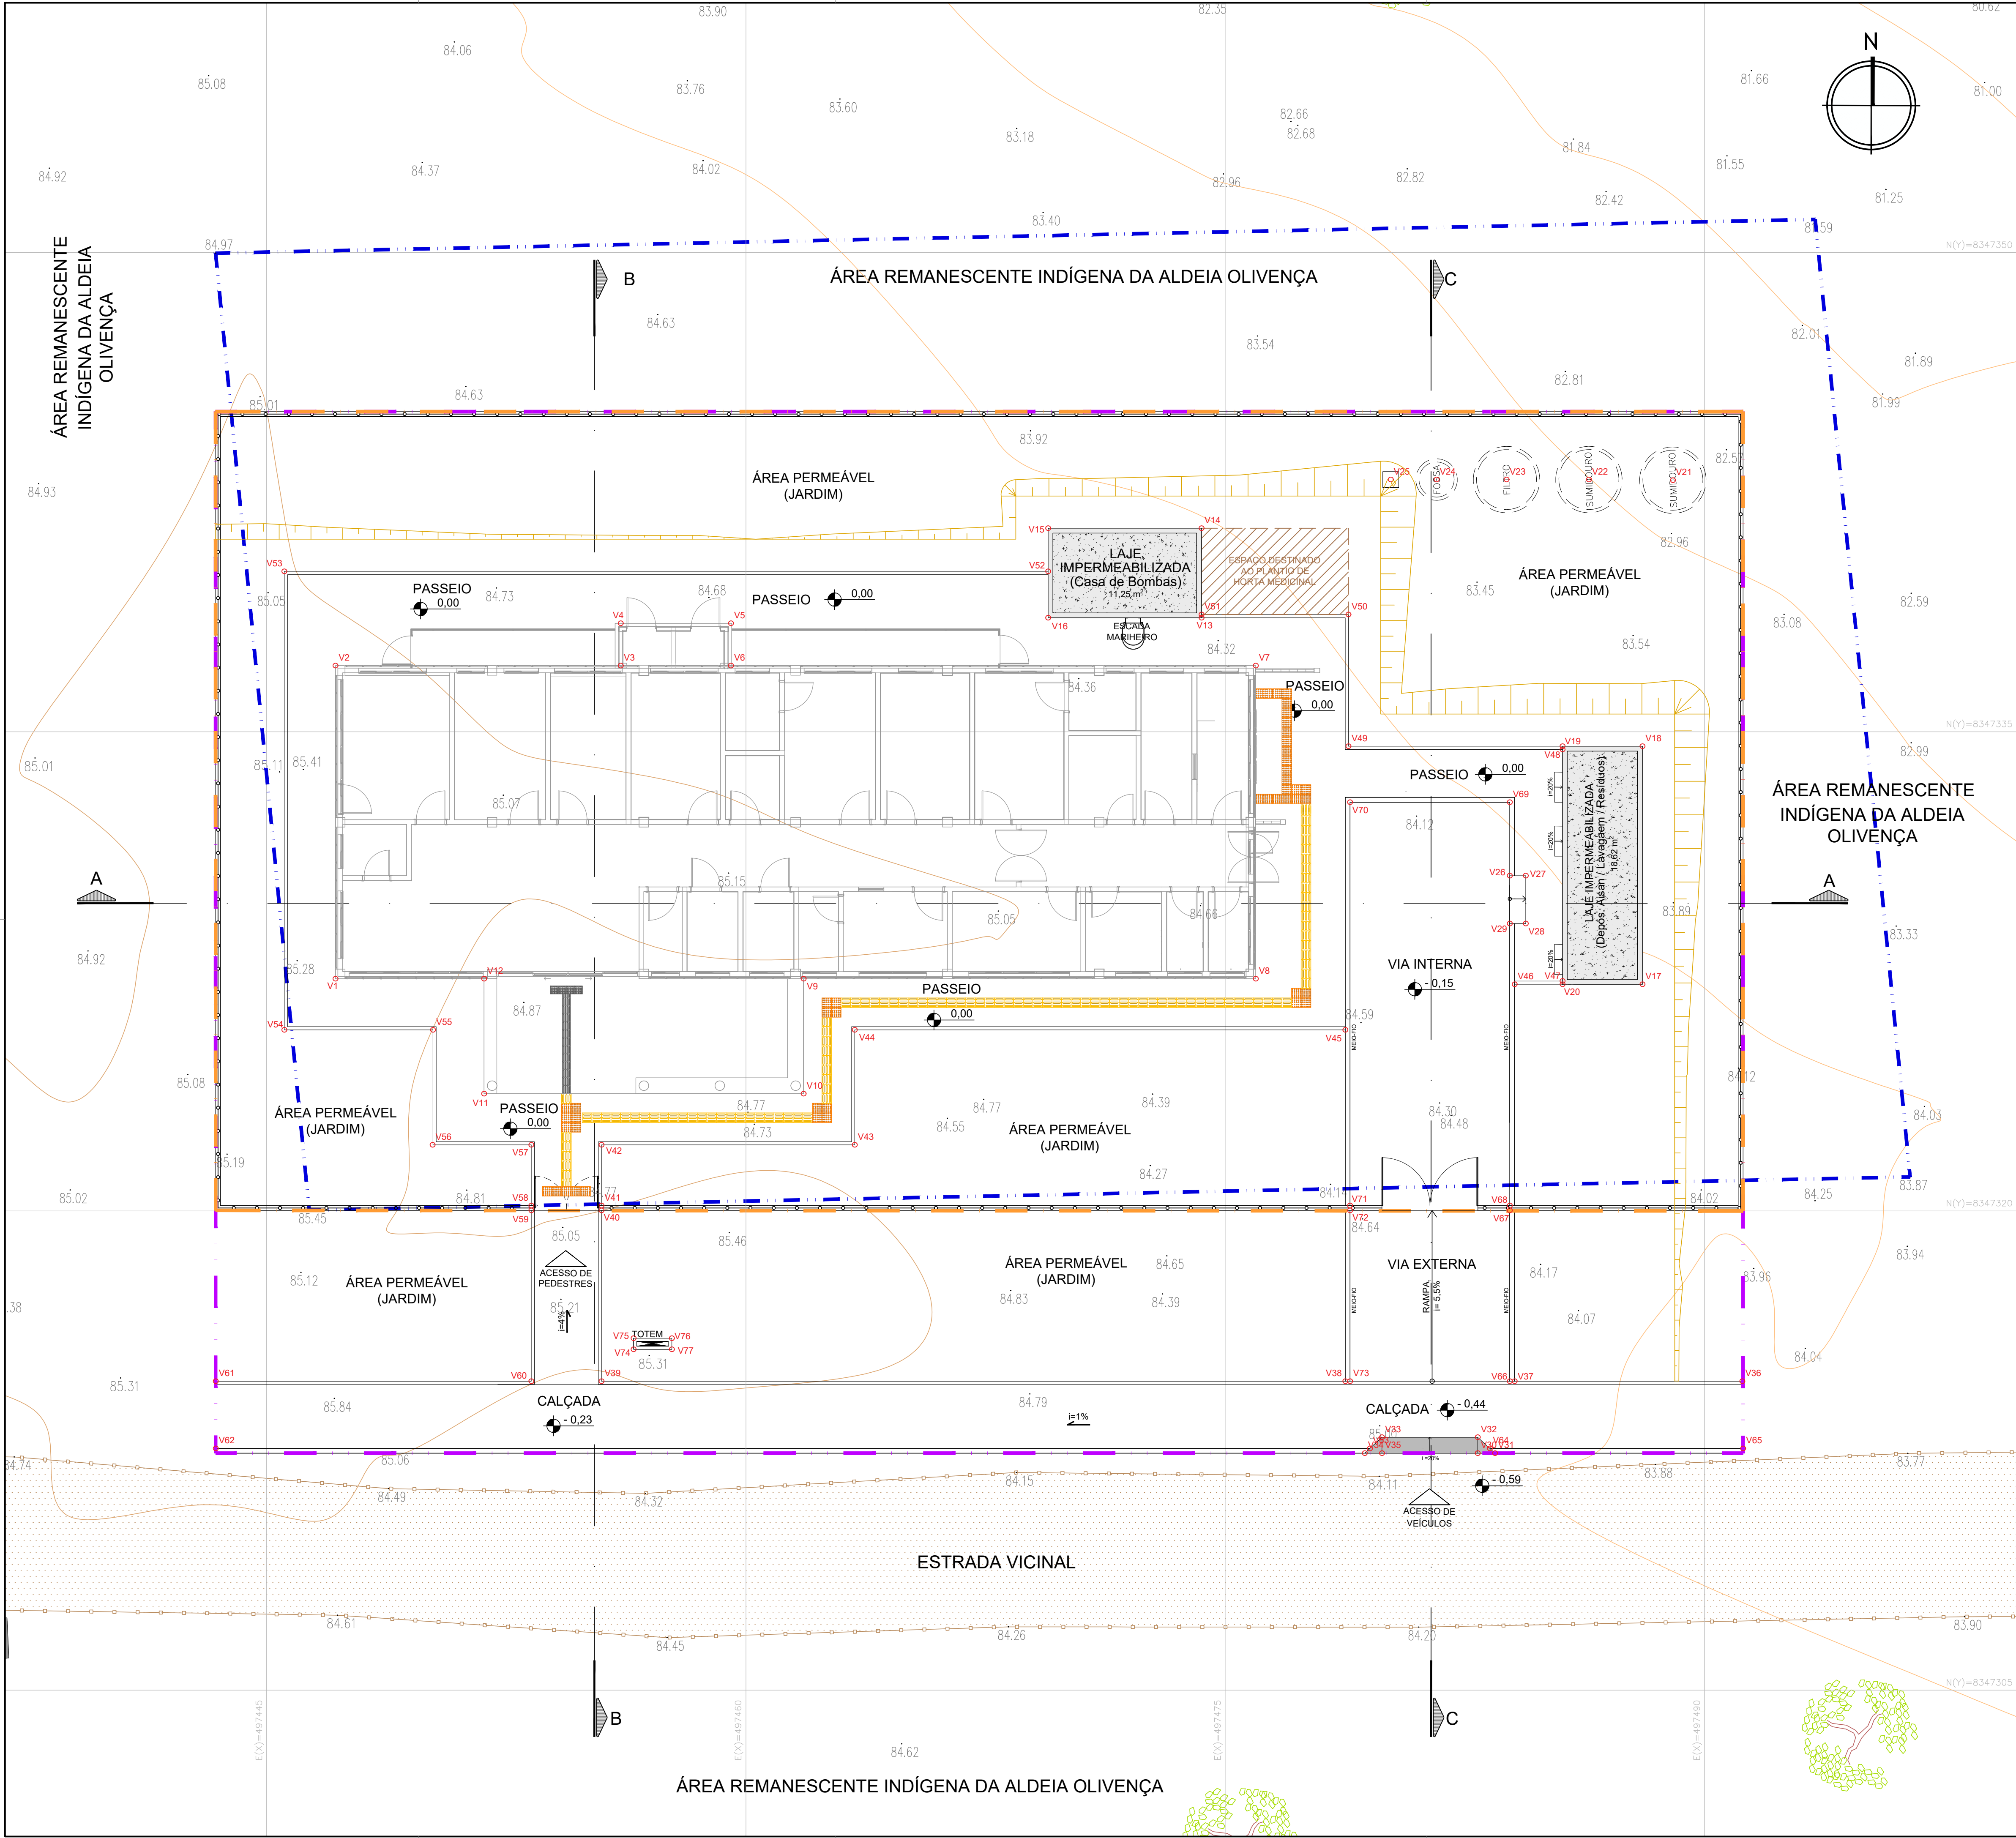

EDIFICAÇÃO PRINCIPAL - UBSI 2		
VÉRTICE	COORD. X	COORD. Y
V1	497447.155	8347327.268
V2	497447.155	8347337.068
V3	497456.083	8347337.068
V4	497456.083	8347338.393
V5	497459.533	8347338.393
V6	497459.533	8347337.068
V7	497475.955	8347337.068
V8	497475.955	8347327.268
V9	497461.805	8347327.268
V10	497461.805	8347323.668
V11	497451.805	8347323.668
V12	497451.805	8347327.268

CASA DE BOMBAS		
VÉRTICE	COORD. X	COORD. Y
V13	497474.256	8347338.568
V14	497474.256	8347341.368
V15	497469.456	8347341.368
V16	497469.456	8347338.568

CASA DE RESÍDUOS		
VÉRTICE	COORD. X	COORD. Y
V17	497488.055	8347327.094
V18	497488.055	8347334.544
V19	497485.555	8347334.544
V20	497485.555	8347327.094

SUMIDOURO, FILTRO E FOSSA		
VÉRTICE	COORD. X	COORD. Y
V21	497489.009	8347342.873
V22	497486.382	8347342.893
V23	497483.804	8347342.893
V24	497481.615	8347342.893
V25	497480.178	8347342.893

RAMPA DE SERVIÇO		
VÉRTICE	COORD. X	COORD. Y
V26	497483.905	8347330.494
V27	497484.405	8347330.494
V28	497484.405	8347328.994
V29	497483.905	8347328.994

RAMPA DE CARROS		
VÉRTICE	COORD. X	COORD. Y
V30	497482.903	8347312.418
V31	497483.444	8347312.418
V32	497482.903	8347312.918
V33	497479.905	8347312.917
V34	497479.367	8347312.418
V35	497479.905	8347312.418

GUIA DE CONCRETO		
VÉRTICE	COORD. X	COORD. Y
V36	497491.180	8347314.668
V37	497484.055	8347314.668
V38	497478.755	8347314.668
V39	497455.481	8347314.668
V40	497455.481	8347320.018
V41	497455.480	8347320.168
V42	497455.480	8347322.068
V43	497463.405	8347322.068
V44	497463.405	8347325.668
V45	497478.755	8347325.668
V46	497484.055	8347327.094
V47	497485.555	8347327.194
V48	497485.555	8347334.444
V49	497478.855	8347334.544
V50	497478.855	8347338.668
V51	497474.256	8347338.668
V52	497469.456	8347340.018
V53	497445.555	8347340.018
V54	497445.555	8347325.668
V55	497450.205	8347325.668
V56	497450.192	8347322.068
V57	497453.281	8347322.068
V58	497453.281	8347320.168
V59	497453.281	8347320.018
V60	497453.281	8347314.668
V61	497443.405	8347314.668

MEIO FIO		
VÉRTICE	COORD. X	COORD. Y
V62	497443.405	8347312.568
V63	497479.529	8347312.568
V64	497483.282	8347312.568
V65	497491.205	8347312.568
V66	497483.905	8347314.668
V67	497483.905	8347320.018
V68	497483.905	8347320.168
V69	497483.905	8347332.794
V70	497478.905	8347332.794
V71	497478.905	8347320.168
V72	497478.905	8347320.018
V73	497478.905	8347314.668

TOTEM		
VÉRTICE	COORD. X	COORD. Y
V74	497456.481	8347315.668
V75	497456.481	8347316.018
V76	497457.681	8347316.018
V77	497457.681	8347315.668

NOTA:

- O PROJETO DE IMPLANTAÇÃO DA UNIDADE BÁSICA DE SAÚDE INDÍGENA (UBSI) UTILIZOU COMO REFERÊNCIA O LEVANTAMENTO TOPOGRÁFICO FORNECIDO PELA SESAB;
- O CÁLCULO DOS ÍNDICES URBANÍSTICOS SE REFEREM APENAS AS ÁREAS CONTIDAS DENTRO DA POLIGONAL DO LOTE;
- PARA O PROJETO DE IMPLANTAÇÃO DA UNIDADE BÁSICA DE SAÚDE INDÍGENA NA ALDEIA DE OLIVENÇA, EM ILHEUS, FOI CONSIDERADO O NÍVEL DA EDIFICAÇÃO DE **+84,70 COMO +0,00**, A TÍTULO DE FACILITAR NA EXECUÇÃO DA OBRA;

CONSORCIO SAÚDE CONCREMAT-MEP - CNPJ 00.255.454/0001-35
RUA JOAQUIM PALHARES, nº 40, ANDAR 5 - RIO DE JANEIRO/RJ - CEP 20.260-080 - FONE (21) 3535-4131
Medidas em metros. Confere medidas no local.
O valor da cota prevalece ao da escala. Antes de qualquer alteração consultar o arquiteto responsável.

REV	DATA	CONTEUDO	REV	DATA	CONTEUDO
00	03/03/2026	EMIÇÃO INICIAL			
00	11/04/2026	COMPATIBILIZAÇÃO DA TERRAPLANAGEM			

Nome do Empreendimento: **UBSI II**

Endereço do Empreendimento: **ALDEIA OLIVENÇA, TERRENO 2, S/N ILHEUS/BA**

Disciplina: **URBANISMO**

Título do desenho: **PLANTA DE LOCAÇÃO**

Projeto Executivo

CONSORCIO SAÚDE
CONCREMAT | MEP

Projeta e coordenador:
CONSORCIO SAÚDE CONCREMAT-MEP - CNPJ 00.255.454/0001-35
RUA JOAQUIM PALHARES, nº 40, ANDAR 5 - RIO DE JANEIRO/RJ - CEP 20.260-080
FONE (21) 3535-4131
Responsável Técnico pelo Projeto de Urbanismo:
AILA LEVINO PEDREIRA BRITTO
Arquiteta CAUBA nº 432017-0

Plancha: **03/06**

Especialidade: **URB**

Revisão: **01**

Escala: **1/100**