


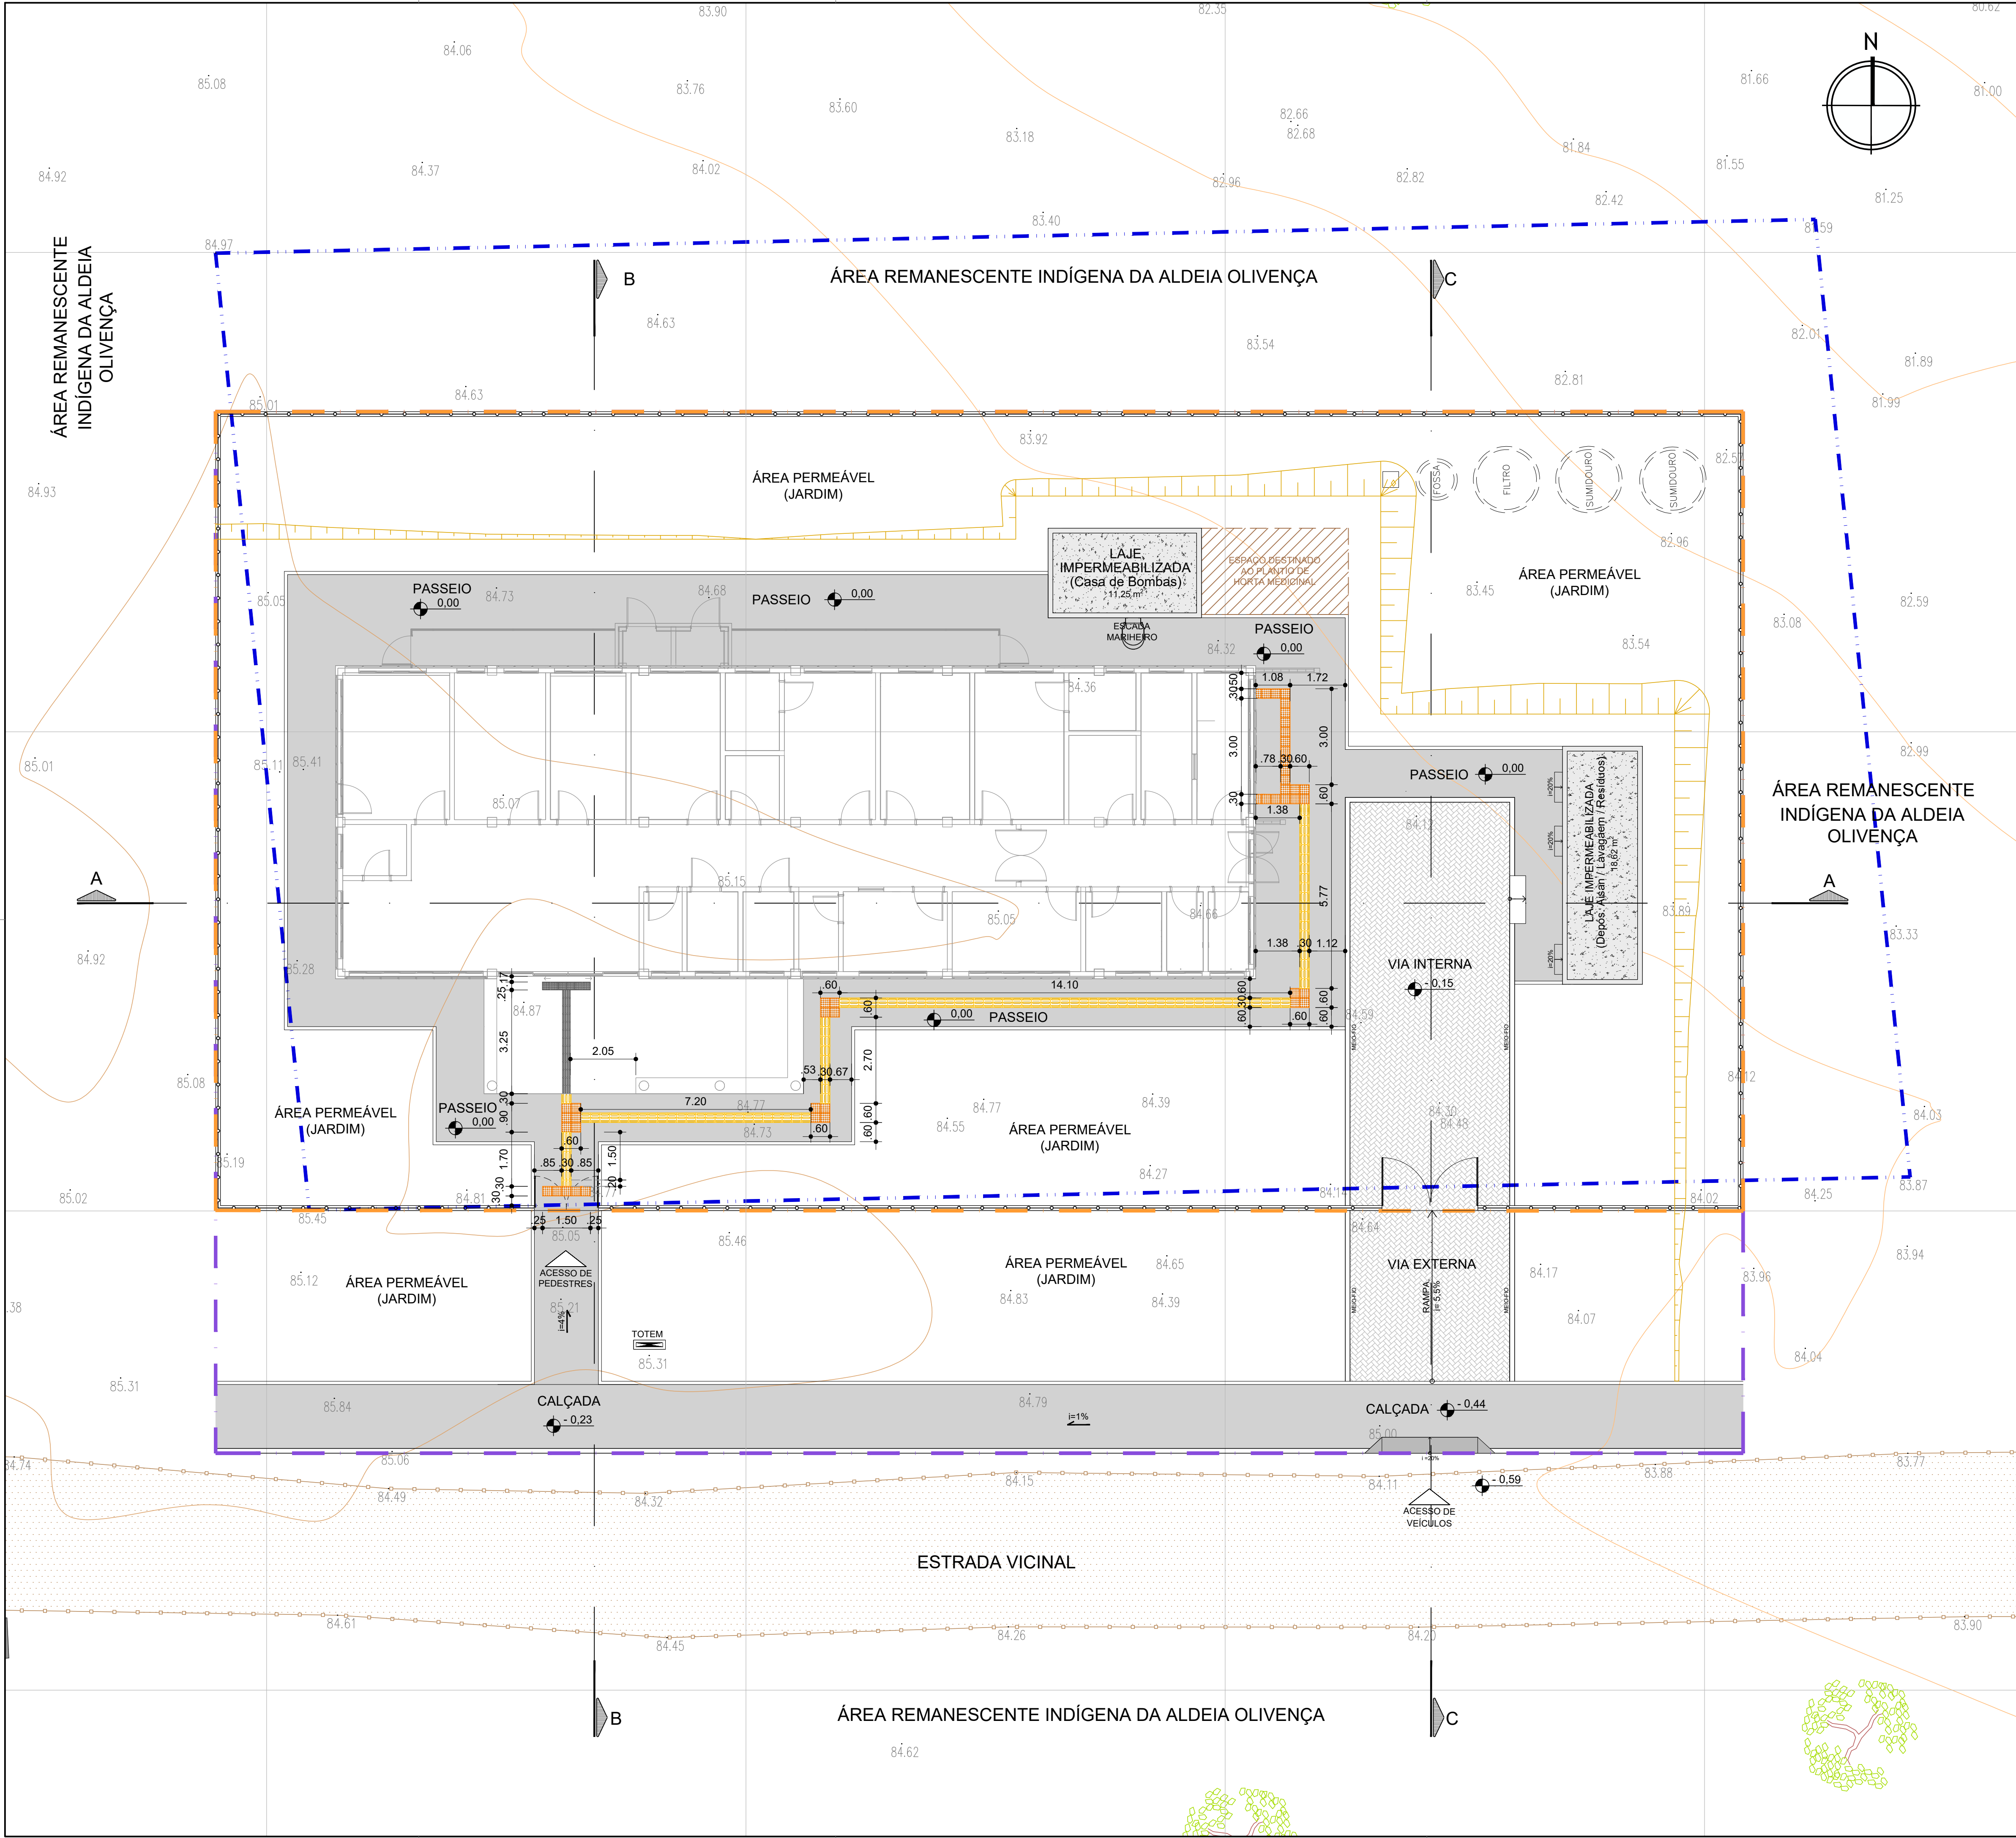

LEGENDA GERAL			
	POLIGONAL DO TERRENO		POLIGONAL DE INTERVENÇÃO
	PISO TÁTIL DIRECIONAL CONCRETO		PISO TÁTIL DIRECIONAL EMBORRACHADO
	PISO TÁTIL DE ALERTA CONCRETO		PISO TÁTIL DE ALERTA EMBORRACHADO

NOTA:

- O PROJETO DE IMPLANTAÇÃO DA UNIDADE BÁSICA DE SAÚDE INDÍGENA (UBSI) UTILIZOU COMO REFERÊNCIA O LEVANTAMENTO TOPOGRÁFICO FORNECIDO PELA SESAB;
- O CÁLCULO DOS ÍNDICES URBANÍSTICOS SE REFEREM APENAS ÀS ÁREAS CONTIDAS DENTRO DA POLIGONAL DO LOTE;
- PARA O PROJETO DE IMPLANTAÇÃO DA UNIDADE BÁSICA DE SAÚDE INDÍGENA NA ALDEIA DE OLIVENÇA, EM ILHEUS, FOI CONSIDERADO O NÍVEL DA EDIFICAÇÃO DE **+84,70 COMO +0.00**. A TÍTULO DE FACILITAR NA EXECUÇÃO DA OBRA;

CONSORCIO SAÚDE CONCREMAT-MEP - CNPJ 00.255.454/0001-35 RUA JOAQUIM PALHARES, nº 40, ANDAR 5 - RIO DE JANEIRO/RJ - CEP 20.260-080 - FONE (21) 3535-4131 Medidas em metros. Confirmit medidas no local. O valor da cota prevalece ao da escala. Antes de qualquer alteração consultar o arquiteto responsável.			
REV	DATA	CONTEUDO	REV DATA CONTEUDO
00	03/03/2026	EMIÇÃO INICIAL	
01	11/04/2026	REVISÃO CONFORME ANÁLISE TÉCNICA R00	
Nome do Empreendimento: UBSi II			
Endereço do Empreendimento: ALDEIA OLIVENÇA, TERRENO 2, S/N ILHEUS/BA		Disciplina: URBANISMO	
Título do desenho: PLANTA DE PISOS TÁTEIS		Escala: PROJETO EXECUTIVO	
Projeto e coordenador: CONSORCIO SAÚDE CONCREMAT-MEP - CNPJ 00.255.454/0001-35 RUA JOAQUIM PALHARES, nº 40, ANDAR 5 - RIO DE JANEIRO/RJ - CEP 20.260-080 FONE (21) 3535-4131		Plancha: 04/06	Especialidade: URB
Responsável Técnico pelo Projeto de Urbanismo: AILA LEVINO PEDREIRA BRITTO Arquiteta CAUBA Nº ASS017-D		Revisão: 00	Escala: 1/100