






POSTE SEM IDENTIFICAÇÃO

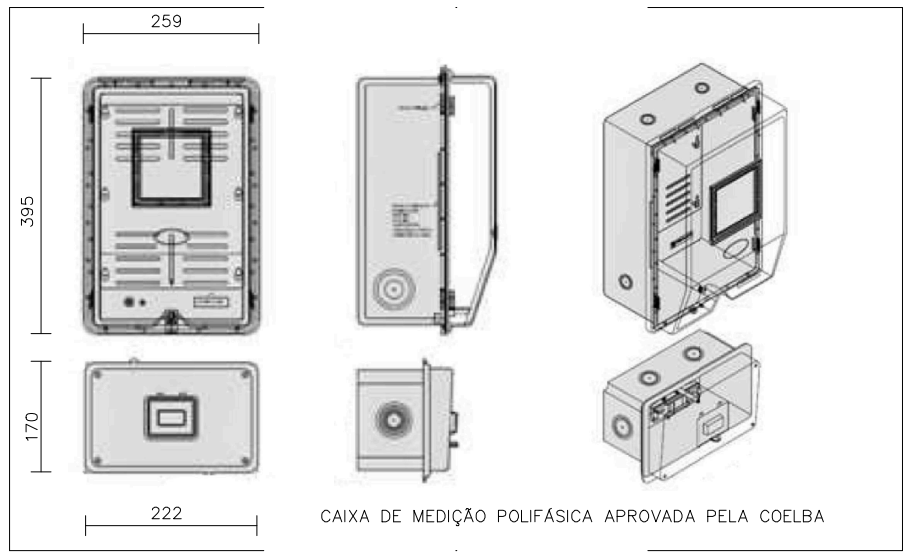

DETALHE CAIXA DE MEDIÇÃO POLIFÁSICA
ESCALA: S/ ESCALA

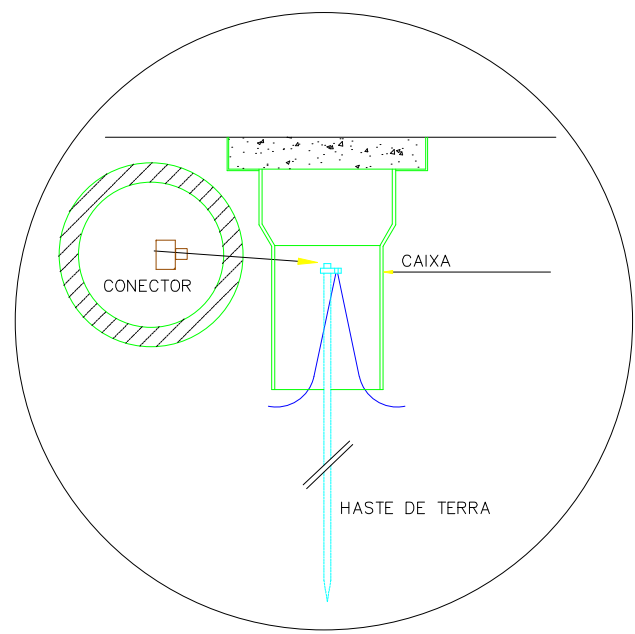

DET. HASTE DE TERRA
SEM ESCALA

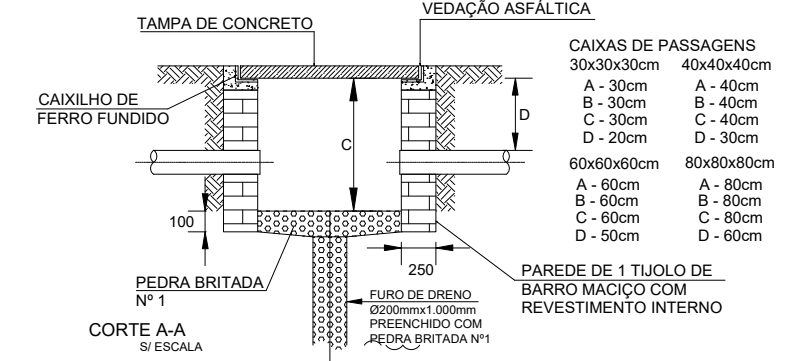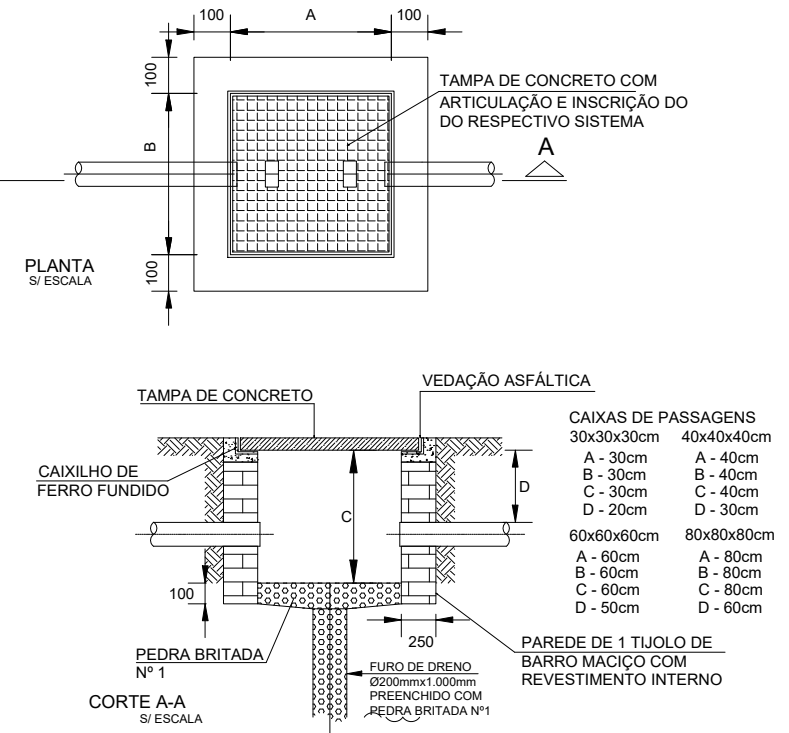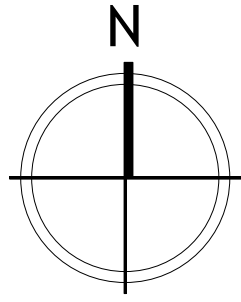

CAIXAS DE PASSAGENS
30x30x30cm 40x40x40cm
A - 30cm A - 40cm
B - 30cm B - 40cm
C - 30cm C - 40cm

REVESTIMENTO INTERNO



LEGENDA	
SÍMBOLO	DESCRIÇÃO
---	ELETRODUTO INSTALADO NO PISO EM PEAD
⊗	POSTE EM CONCRETO ARMADO DUPLA T, 75daN, h=7,5M COM AMARRAÇÃO SEGUNDÁRIA.
⊗	CAIXA DE PASSAGEM EM ALVENARIA COM TAMPA EM CONCRETO COM ALÇAS CONFORME DETALHE, DIM 40X40X40CM.
⊗	HASTE DE ATERRAMENTO ALTA CAMADA 13X2400mm COM CAIXA DE INSPEÇÃO
⊗	MEDIDOR DE ENERGIA POLIFÁSICO PADRÃO CONCESSIONÁRIA
⊗	CONDUTORES NEUTRO, FASE A, B, C E TERRA

- NOTAS:
- 1 - ELETRODUTO NÃO COTADO ø3/4".
 - 2 - CONDUTOR NÃO COTADO #2,5mm².
 - 3 - TODOS OS CIRCUITOS DEVERÃO SER IDENTIFICADOS COM ANILHAS (CONDUTORES FASE, NEUTRO E TERRA)
 - 3 - TODOS OS CIRCUITOS DEVERÃO SER IDENTIFICADOS COM ANILHAS (CONDUTORES FASE, NEUTRO
 - 9 - OS CABOS DEVERÃO SEGUIR O SEGUINTE PADRÃO DE CORES:
FASE - PRETA;
NEUTRO - AZUL CLARO;
RETORNO - AMARELA;
TERRA - VERDE.
 - 10 - OS CABOS DEVERÃO TER AS SEGUINTE CLASSES DE ISOLAMENTO:
CIRCUITOS PARCIAIS - 750V.
 - 11 - OS CONDUTORES DOS CIRCUITOS TERMINAIS SOMENTE PODERÃO SER EMENDADOS EM CAIXAS DE PASSAGEM NÃO SENDO PERMITIDAS DENTRO DOS QUADROS, E DEVERÃO SER SEMPRE ESTANHADOS E SOLDADOS, ISOLADOS COM FITA DE AUTO-FUSÃO E RECOBERTOS COM FITA ISOLANTE, ANTI-CHAMA.
 - 12 - A LIGAÇÃO DOS CONDUTORES NOS DISJUNTORES SERÁ ATRAVÉS DE TERMINAIS PRÉ-ISOLADOS ATÉ CABOS DE 10mm² E DE ESTANHAMENTO PARA AS DEMAIS BITOLAS.
 - 13 - TODOS OS DISJUNTORES DEVERÃO SER TIPO "DIN", CARACTERÍSTICA "C" (ATUAÇÃO LENTA).
 - 14 - DEVERÃO SER COLOCADAS TAMPAS CEGAS EM TODAS AS CAIXAS DE PASSAGEM.
 - 15 - OS ELETRODUTOS SERÃO EMENDADOS POR MEIO DE LUVAS ATARRACHADAS EM AMBAS AS EXTREMIDADES A SEREM LIGADAS.
 - 16 - SÓ PODERÃO SER ABERTOS OS OLHAIS DAS CAIXAS DESTINADOS A RECEBER LIGAÇÕES DE
 - 17 - AS LIGAÇÕES DOS ELETRODUTOS RÍGIDOS COM CAIXAS/QUADROS SERÃO FEITAS COM ARRUELAS PELO LADO EXTERNO E BUCHAS PELO INTERNO.
 - 18 - AS LIGAÇÕES DOS ELETRODUTOS METÁLICOS FLEXÍVEIS TIPO "SEAL TUBE" SERÃO FEITAS COM BOXES.

GROTA

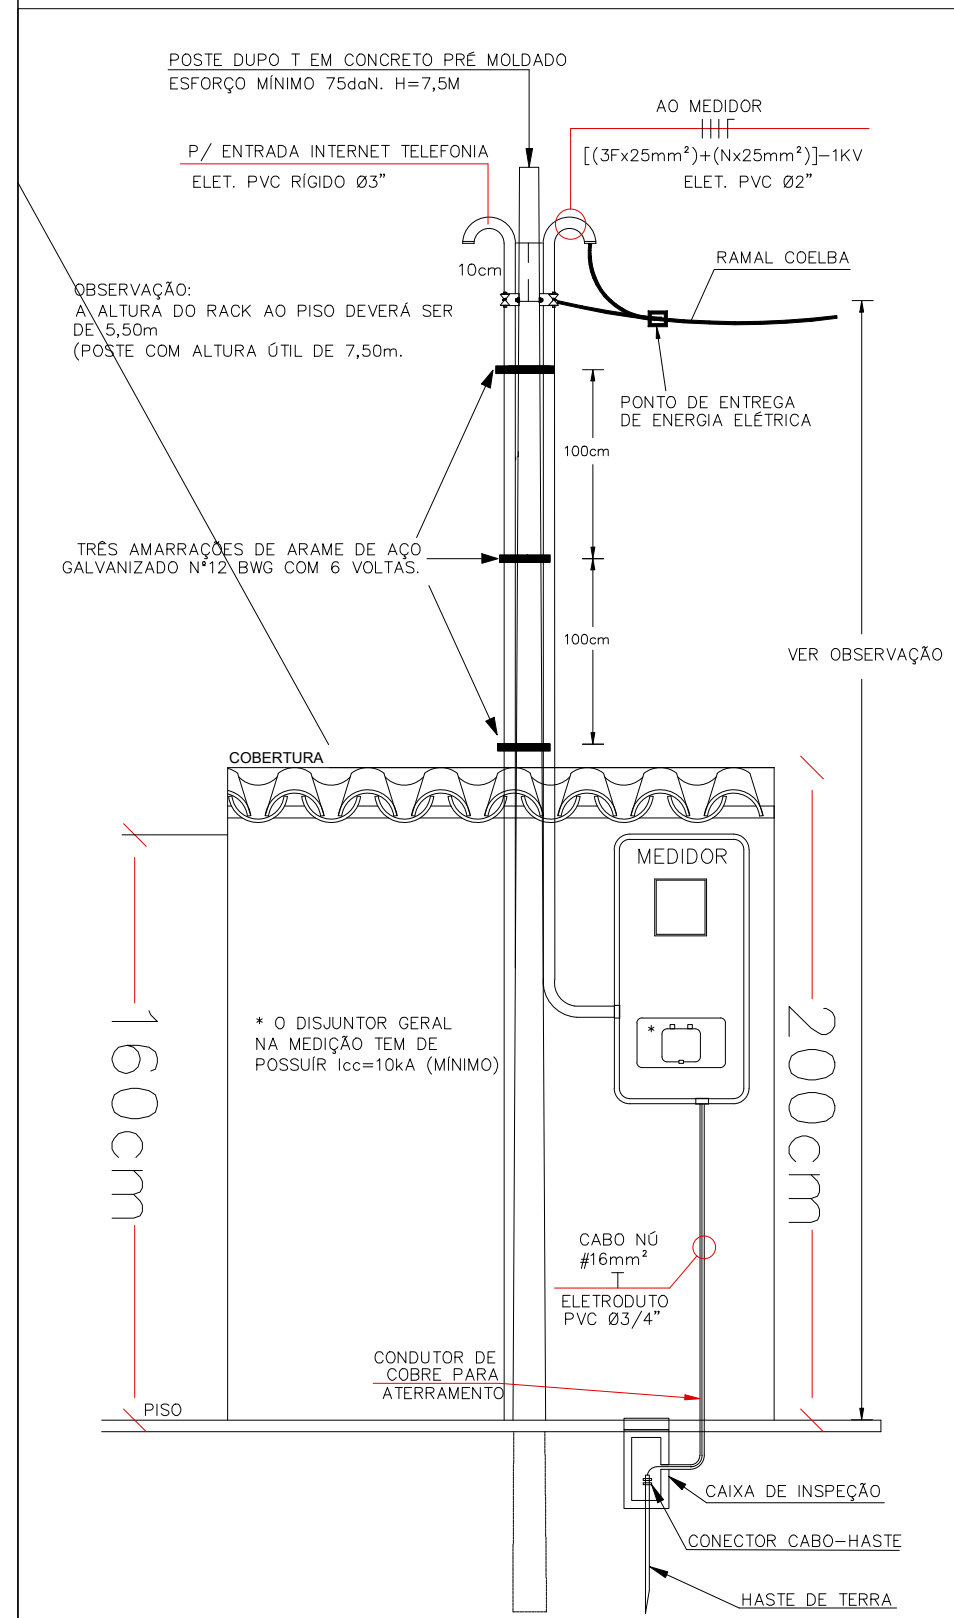

DETALHE ENTRADA TELEFONIA
SEM ESCALA

