



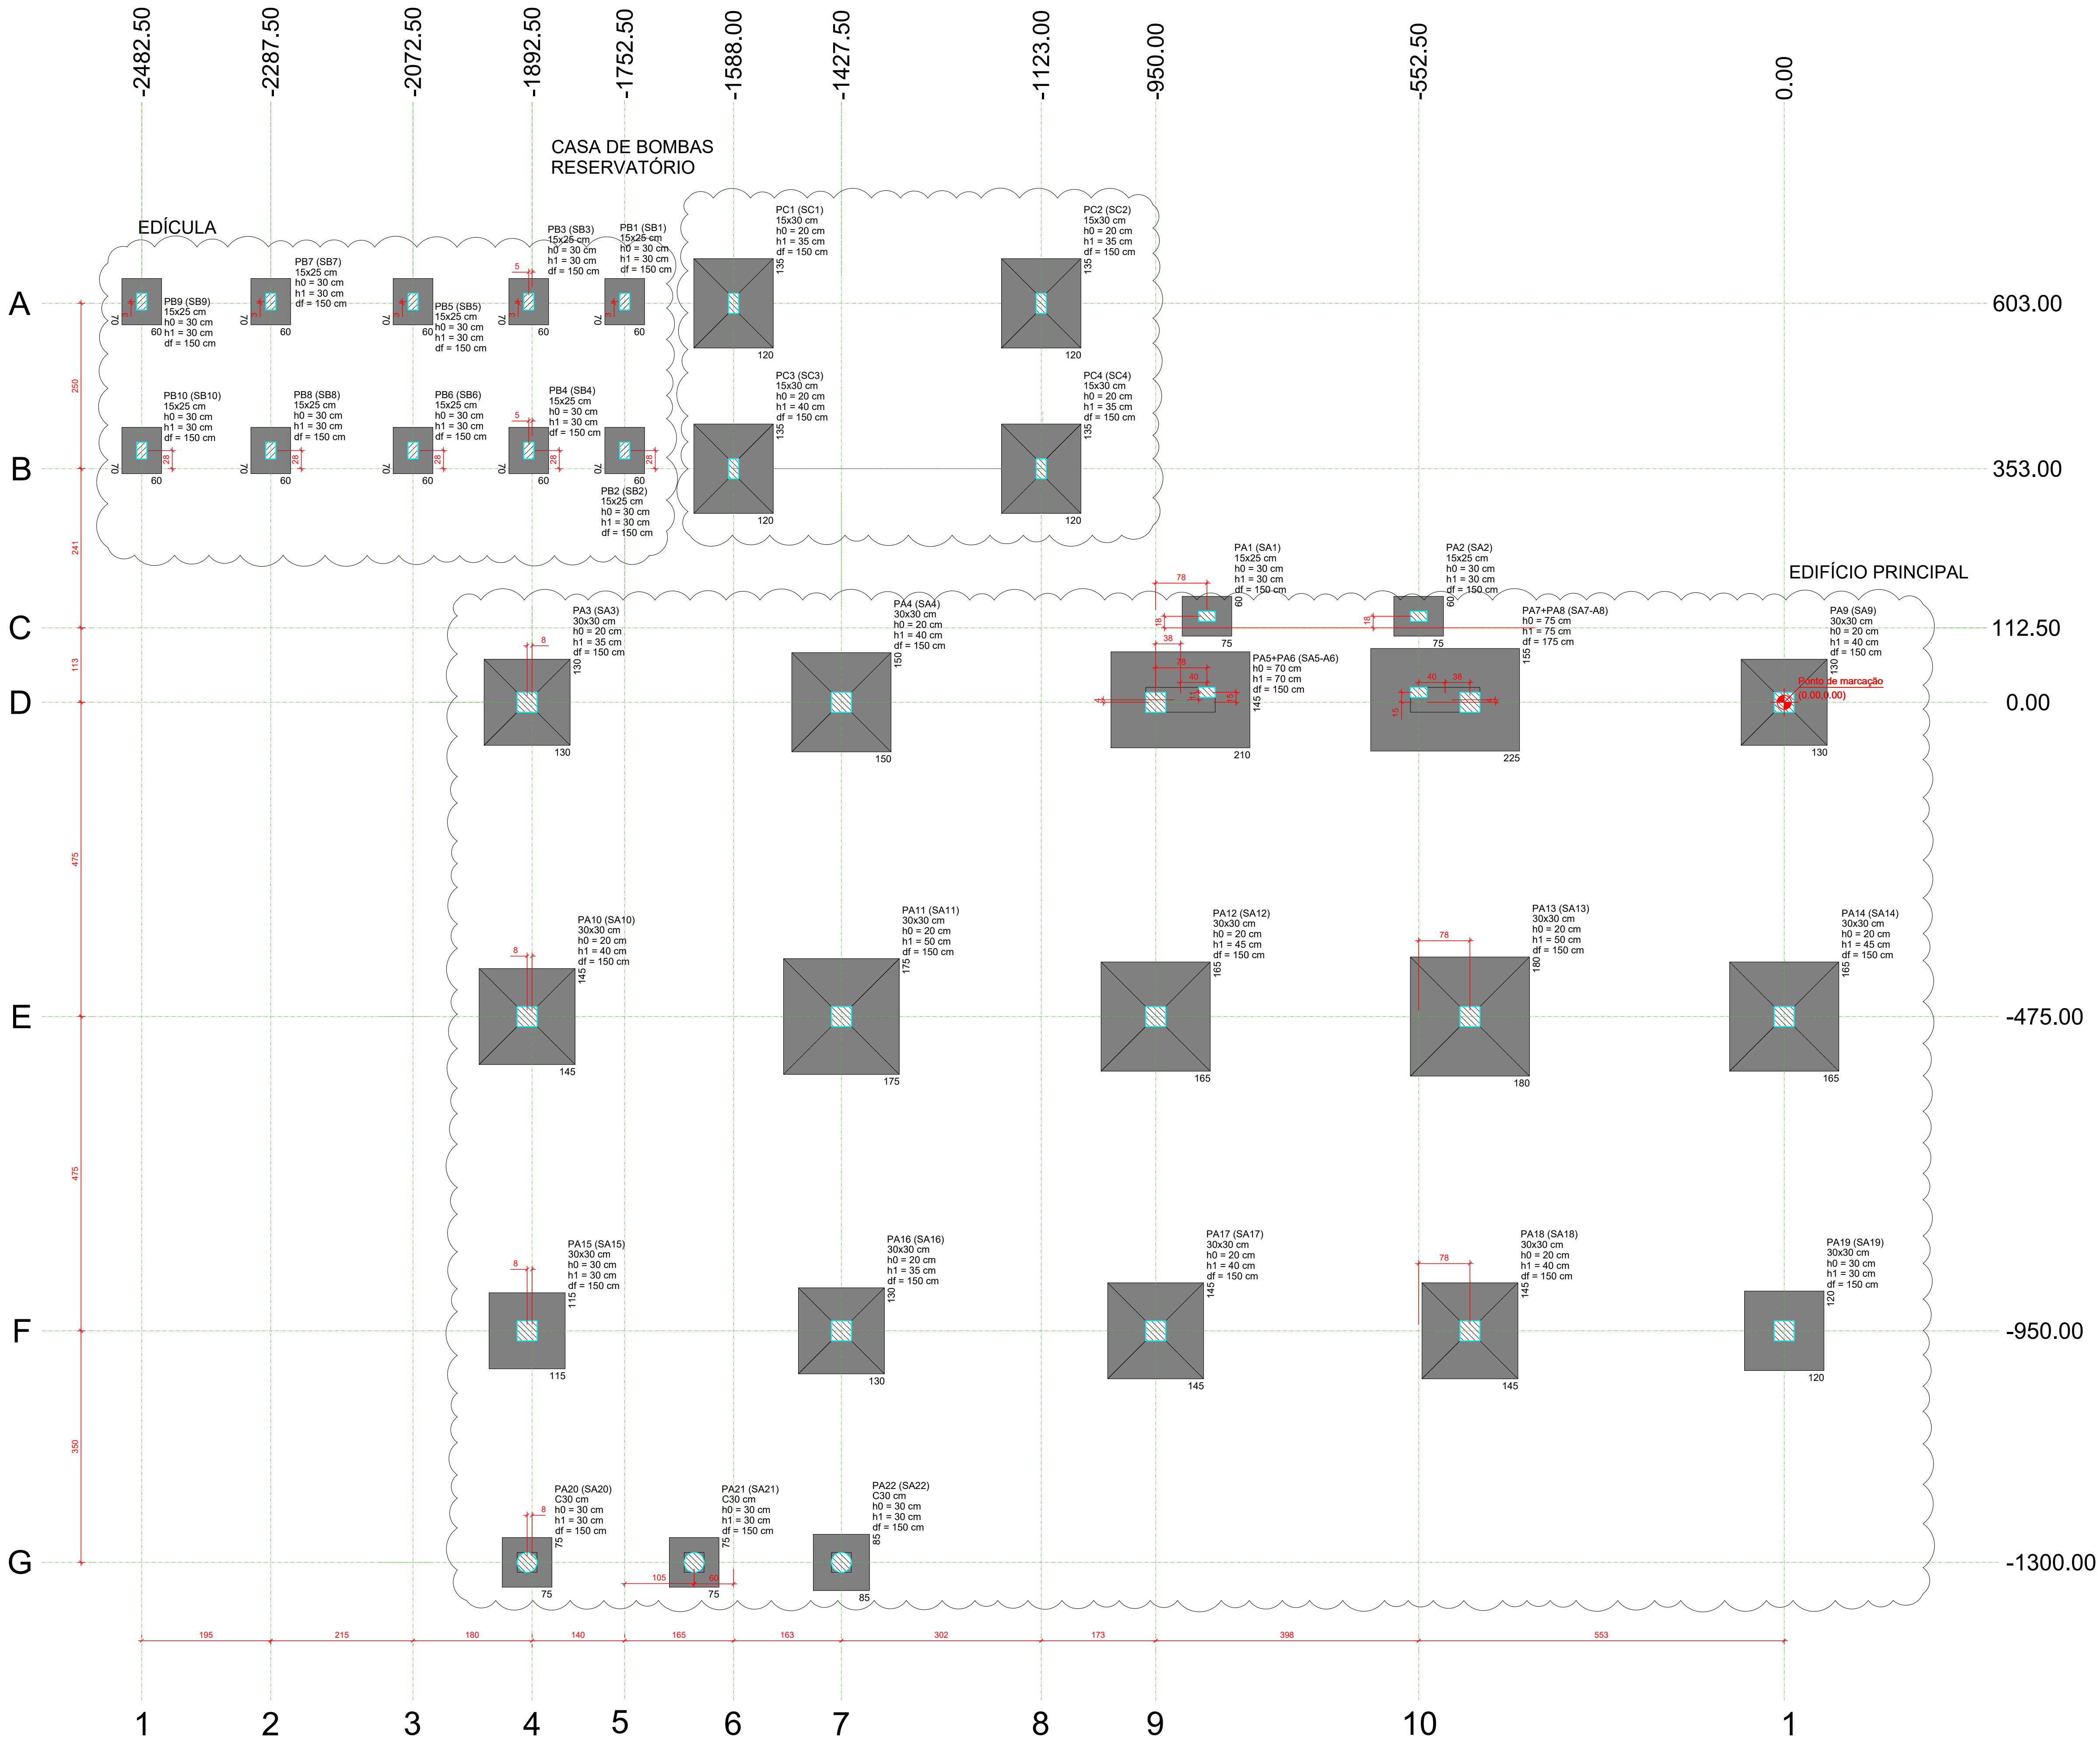

PLANTA DE LOCAÇÃO

Escala 1:50

Pilar				Fundação					
Nome	Seção	X (cm)	Y (cm)	Nome	Lado B	Lado H	h0 / ha	h1 / hb	df
PA1	15x25	-872.50	130.00	SA1	60	75	30	30	150
PA2	15x25	-552.50	130.00	SA2	60	75	30	30	150
PA3	30x30	-1900.00	0.00	SA3	130	130	20	35	150
PA4	30x30	-1425.00	0.00	SA4	150	150	20	40	150
PA9	30x30	0.00	0.00	SA9	130	130	20	40	150
PA10	30x30	-1900.00	-475.00	SA10	145	145	20	40	150
PA11	30x30	-1425.00	-475.00	SA11	175	175	20	50	150
PA12	30x30	-950.00	-475.00	SA12	165	165	20	45	150
PA13	30x30	-475.00	-475.00	SA13	180	180	20	50	150
PA14	30x30	0.00	-475.00	SA14	165	165	20	45	150
PA15	30x30	-1900.00	-950.00	SA15	115	115	30	30	150
PA16	30x30	-1425.00	-950.00	SA16	130	130	20	35	150
PA17	30x30	-950.00	-950.00	SA17	145	145	20	40	150
PA18	30x30	-475.00	-950.00	SA18	145	145	20	40	150
PA19	30x30	0.00	-950.00	SA19	120	120	30	30	150
PA20	C30	-1900.00	-1300.00	SA20	75	75	30	30	150
PA21	C30	-1847.52	-1300.00	SA21	75	75	30	30	150
PA22	C30	-1425.00	-1300.00	SA22	85	85	30	30	150
PA5+PA6		-912.50	3.75	SA5-A6	210	145	70	70	150
PA7+PA8		-512.50	3.75	SA7-A8	225	155	75	75	175
PB1	15x25	-1752.50	605.50	SB1	60	70	30	30	150
PB2	15x25	-1752.50	380.50	SB2	60	70	30	30	150
PB3	15x25	-1897.50	605.50	SB3	60	70	30	30	150
PB4	15x25	-1897.50	380.50	SB4	60	70	30	30	150
PB5	15x25	-2072.50	605.50	SB5	60	70	30	30	150
PB6	15x25	-2072.50	380.50	SB6	60	70	30	30	150
PB7	15x25	-2287.50	605.50	SB7	60	70	30	30	150
PB8	15x25	-2287.50	380.50	SB8	60	70	30	30	150
PB9	15x25	-3237.50	605.50	SB9	60	70	30	30	150
PB10	15x25	-2482.50	380.50	SB10	60	70	30	30	150
PC1	15x30	-1588.00	603.00	SC1	120	135	20	35	150
PC2	15x30	-1123.00	603.00	SC2	120	135	20	35	150
PC3	15x30	-1588.00	353.00	SC3	120	135	20	40	150
PC4	15x30	-1123.00	353.00	SC4	120	135	20	35	150

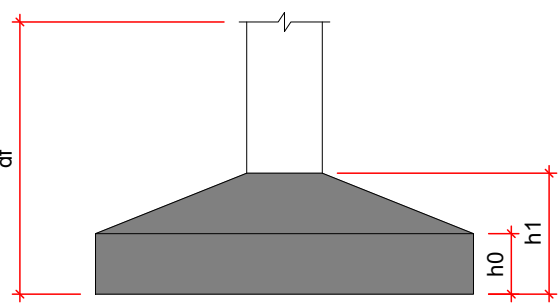

NOTAS GERAIS

1. DIMENSÕES EM CENTÍMETRO, BÍTOLAS EM MILÍMETRO. EXCETO ONTE INDICADO DE OUTRA FORMA. AS COTAS DE IMPLANTAÇÃO DA OBRA SERÃO COMO AS COTAS E OS NÍVEIS DAS FORMAS DEVERÃO SER VERIFICADOS E ACEITOS PELO RESPONSÁVEL TÉCNICO DA OBRA ANTES DA EXECUÇÃO;

2. AÇO CA-50
CONCRETO DA EDIFICAÇÃO: C30 (fck = 35 MPa)
RELAÇÃO ÁGUA/CEMENTO ≤ 0,60
DIÂMETRO MÁXIMO DO AGREGADO GRÁUO: 19 mm;

3. VERIFICAR ARMADURAS DE ARRANQUE

4. CUBRIMENTO MÍNIMO:
SAPATAS: 5,0cm
PILARES EM CONTATO COM SOLO: 4,5cm

5. AS BARRAS DE AÇO DEVERÃO SER CONVENIENTEMENTE LIMPAS DE QUALQUER SUBSTÂNCIA PREJUDICIAL A ADERÊNCIA, RETIRANDO-SE AS ESCAMAS EVENTUALMENTE DESTACADAS POR OXIDAÇÃO. ANDA: AS BARRAS EXCESSIVAMENTE DANIFICADAS DEVERÃO SER DESCARTADAS;

6. JUNTAS DE CONCRETAGEM: QUANDO O LANÇAMENTO DO CONCRETO FOR INTERROMPIDO E, ASSIM, FORMAR-SE UMA JUNTA DE CONCRETAGEM, DEVE-SE, ANTES DE INICIAR O LANÇAMENTO DO CONCRETO FRESCO, REMOVER A MANTA E LIMPAR A SUPERFÍCIE DA JUNTA. DURANTE A CONCRETAGEM, O CONCRETO DEVERÁ SER PERFEITAMENTE ADENSADO ATÉ A SUPERFÍCIE DA JUNTA;

7. TODAS AS ESTRUTURAS EM CONTATO COM O SOLO DEVEM SER ISOLADAS COM UMA CAMADA DE CONCRETO MAGRO DE NO MÍNIMO 5 cm (TRAÇÃO USUAL 1:8) ENTRE O SOLO E A ESTRUTURA;

8. O SOLO SOBRE AS SAPATAS DEVE SER COMPACTADO;

9. TODOS OS NÍVEIS INDICADOS NO PROJETO ESTRUTURAL REFEREM-SE AO NÍVEL 0,00 DO PROJETO ARQUITETÔNICO;

10. ESCORAMENTO E FORMAS DEVEM SER RETIRADOS SEM CHOQUES EXCESSIVOS.

R0028/05/2026

EMIÇÃO INICIAL

Nome do Empreendimento

UNIDADE BÁSICA DE SAÚDE INDÍGENA (UBSI) - TIPO 01

Endereço do Empreendimento

ALDEIA MAMÃO, TERRENO 3, SIN, REGIÃO SUL, UNABA

Disciplina

FUNDAÇÃO

Título do Projeto

PLANTA DE LOCAÇÃO

Projeto e coordenador

CONSORCIO SAÚDE CONCRETAM-MEP - CNPJ Nº 25.454/0001-35
RUA JOAQUIM PALHARES, Nº 40, ANDAR 5 - RIO DE JANEIRO RJ - CEP 20.260-080
FONE (21) 3556-4131

Responsável Técnico pelo Projeto Executivo

MARLEI MATOS CONCEIÇÃO
Engenheira CREA/RJ Nº 30089/20

Escritório

EST

Revista

R00

Prontidão

01/05

Escala

INDICADA