


LEGENDA:	DESCRIÇÃO:
	TUBULAÇÃO DE ÁGUA FRIA POTÁVEL EM PVC MARROM - PELO PISO E/OU ENTERRADA

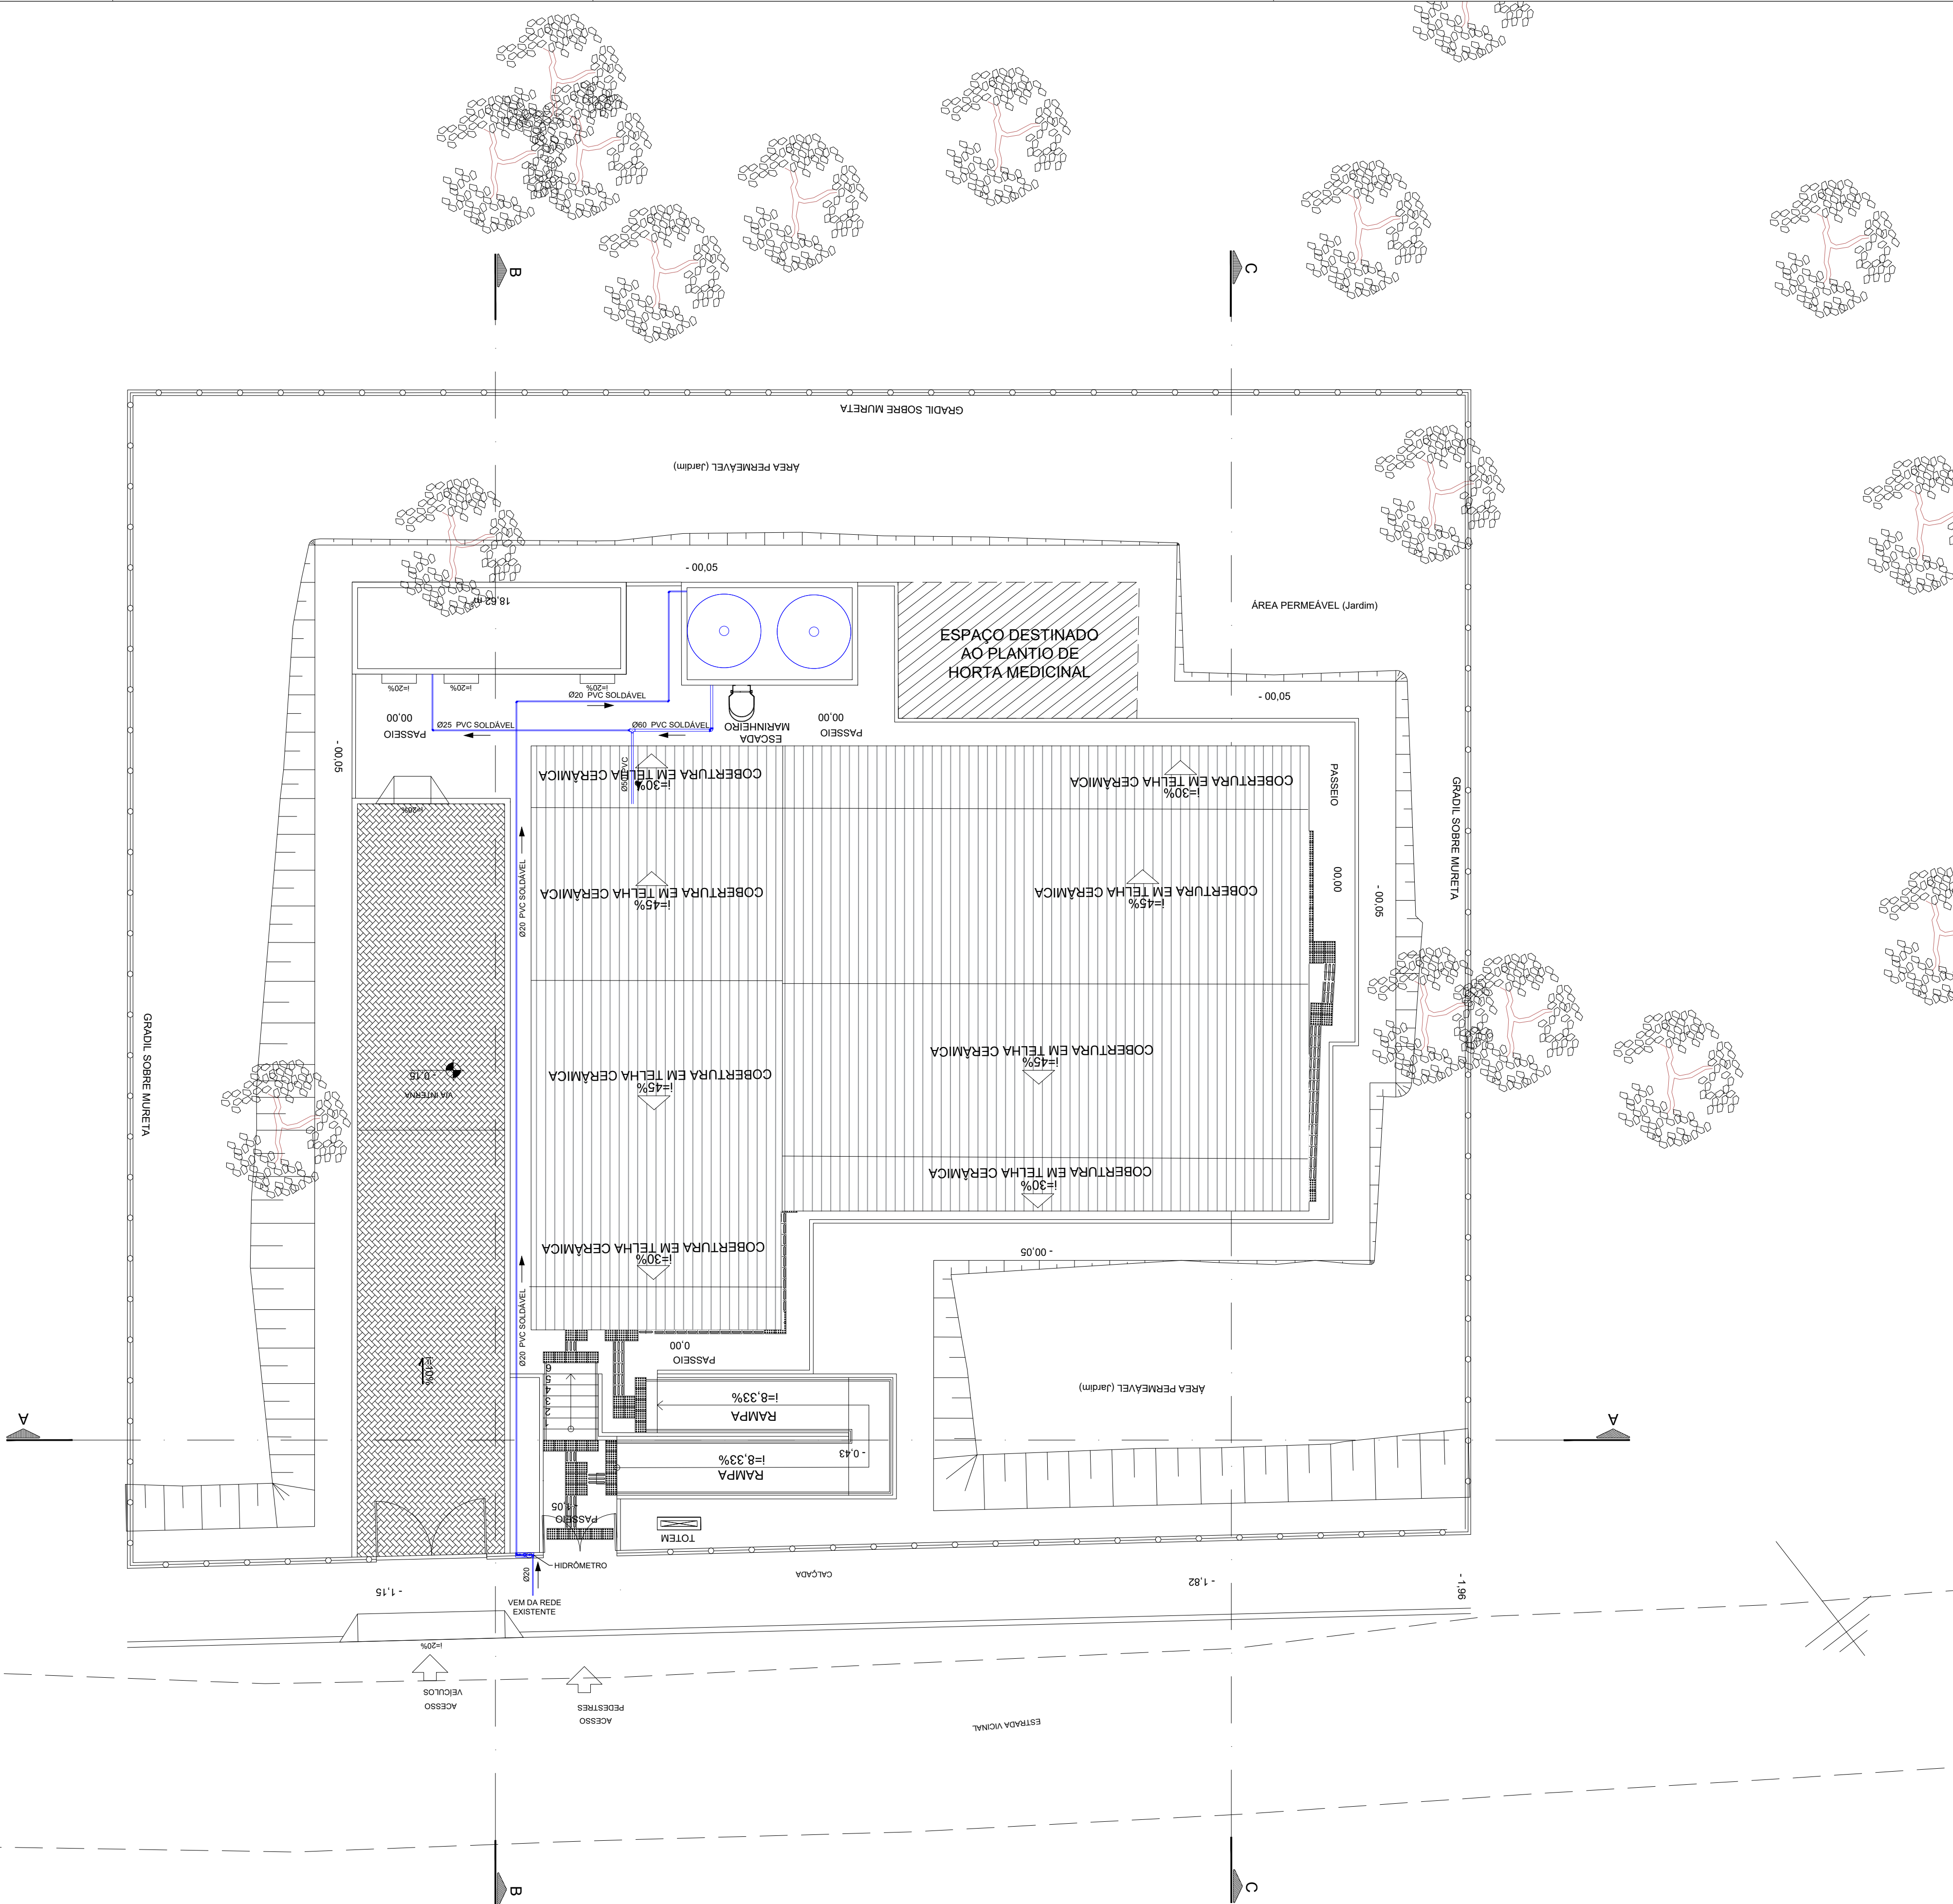

André Clemente Correia
Coordenador de Contrato

CONSORCIO SAÚDE CONCREMAT-MEP - CNPJ 60.255.454/0001-35 RUA JOAQUIM PALHARES, no. 40, ANDAR 5 - RIO DE JANEIRO/RJ - CEP 20.280-080 - FONE (21) 3535-4131 Medidas em metros. Contém medidas no local. O valor da cota prevalece ao da escala. Antes de qualquer alteração consultar o arquiteto responsável.			
REV	DATA	CONTEÚDO	REV DATA CONTEÚDO
00	22/05/2026	EMIÇÃO INICIAL	
Nome do Empreendimento			
UBSi I			
Endereço do Empreendimento		Disciplina	
ALDEIA MAMÃO, TERRENO 3, S/N, REGIÃO SUL		ÁGUA FRIA	
Título do desenho		Etapas	
PLANTA DE IMPLANTAÇÃO		PROJETO EXECUTIVO	
Projeto e coordenador		Prancha	Especialidade
CONSORCIO SAÚDE CONCREMAT-MEP - CNPJ 60.255.454/0001-35 RUA JOAQUIM PALHARES, no. 40, ANDAR 5 - RIO DE JANEIRO/RJ - CEP 20.280-080 FONE (21) 3535-4131		01/01	HID
Responsável Técnico pelo Projeto de Água Fria		Revisão	Escala
ANDRÉ CLEMENTE CORREIA ENGENHEIRO CREA: 1806024404		00	1/100