


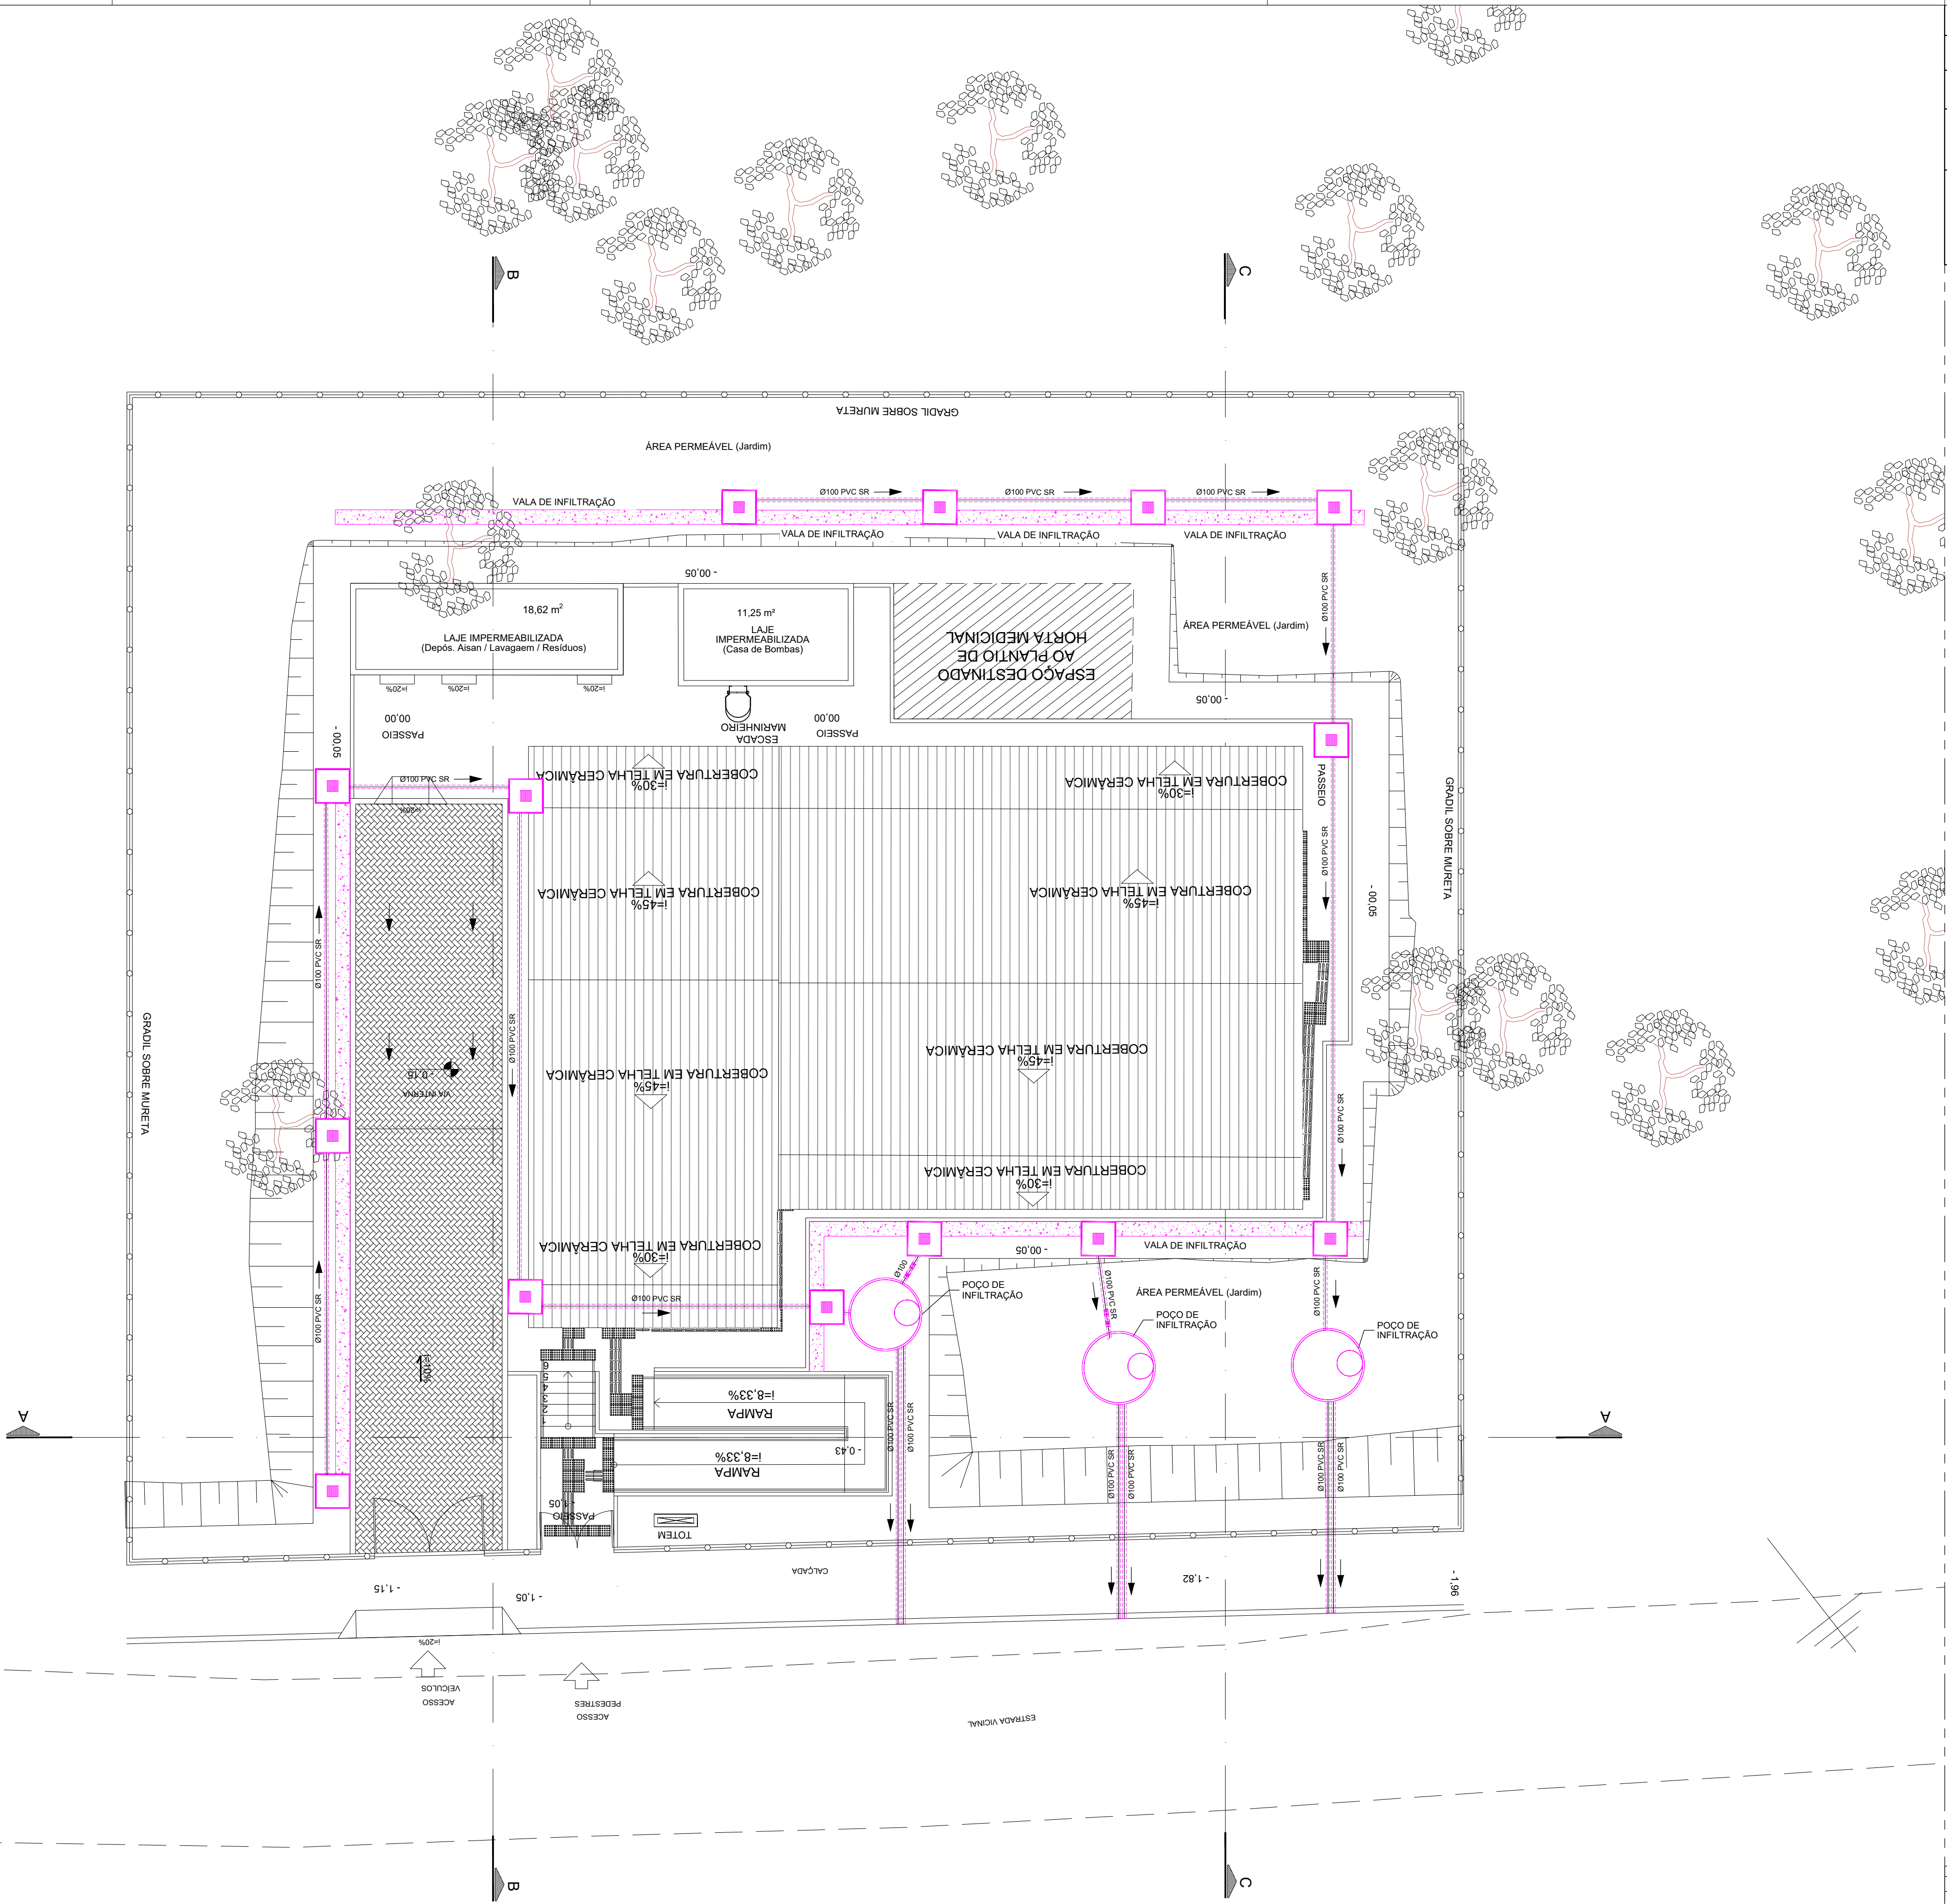

LEGENDA:	DESCRIÇÃO:
	TUBULAÇÃO DE ÁGUA PLUVIAL EM PVC VINILFORT - PELO PISO
	VALA DE INFILTRAÇÃO
	CAIXA DE INSPEÇÃO DE ÁGUAS PLUVIAIS
	FILTRO DE INFILTRAÇÃO

CONSORCIO SAÚDE CONCREMAT-MEP - CNPJ 60.255.454/0001-35 RUA JOAQUIM PALHARES, no. 40, ANDAR 5 - RIO DE JANEIRO/RJ - CEP 20.280-080 - FONE (21) 3535-4131 Medidas em metros. Contém medidas no local. O valor da cota prevalece ao da escala. Antes de qualquer alteração consultar o arquiteto responsável.			
REV	DATA	CONTEÚDO	REV DATA CONTEÚDO
00	22/05/2026	EMIÇÃO INICIAL	
Nome do Empreendimento			
UBSi I			
Endereço do Empreendimento		Disciplina	
ALDEIA MAMÃO, TERRENO 3, S/N, REGIÃO SUL		ÁGUAS PLUVIAIS	
Título do desenho		Etapas	
PLANTA DE IMPLANTAÇÃO		PROJETO EXECUTIVO	
Projeto e coordenador		Plancha	Especialidade
CONSORCIO SAÚDE CONCREMAT-MEP - CNPJ 60.255.454/0001-35 RUA JOAQUIM PALHARES, no. 40, ANDAR 5 - RIO DE JANEIRO/RJ - CEP 20.280-080 FONE (21) 3535-4131		01/02	PLU
Responsável Técnico pelo Projeto de Águas Pluviais		Revisão	Escala
ANDRÉ CLEMENTE CORREIA ENGENHEIRO CREA: 1809024404		00	1/100