
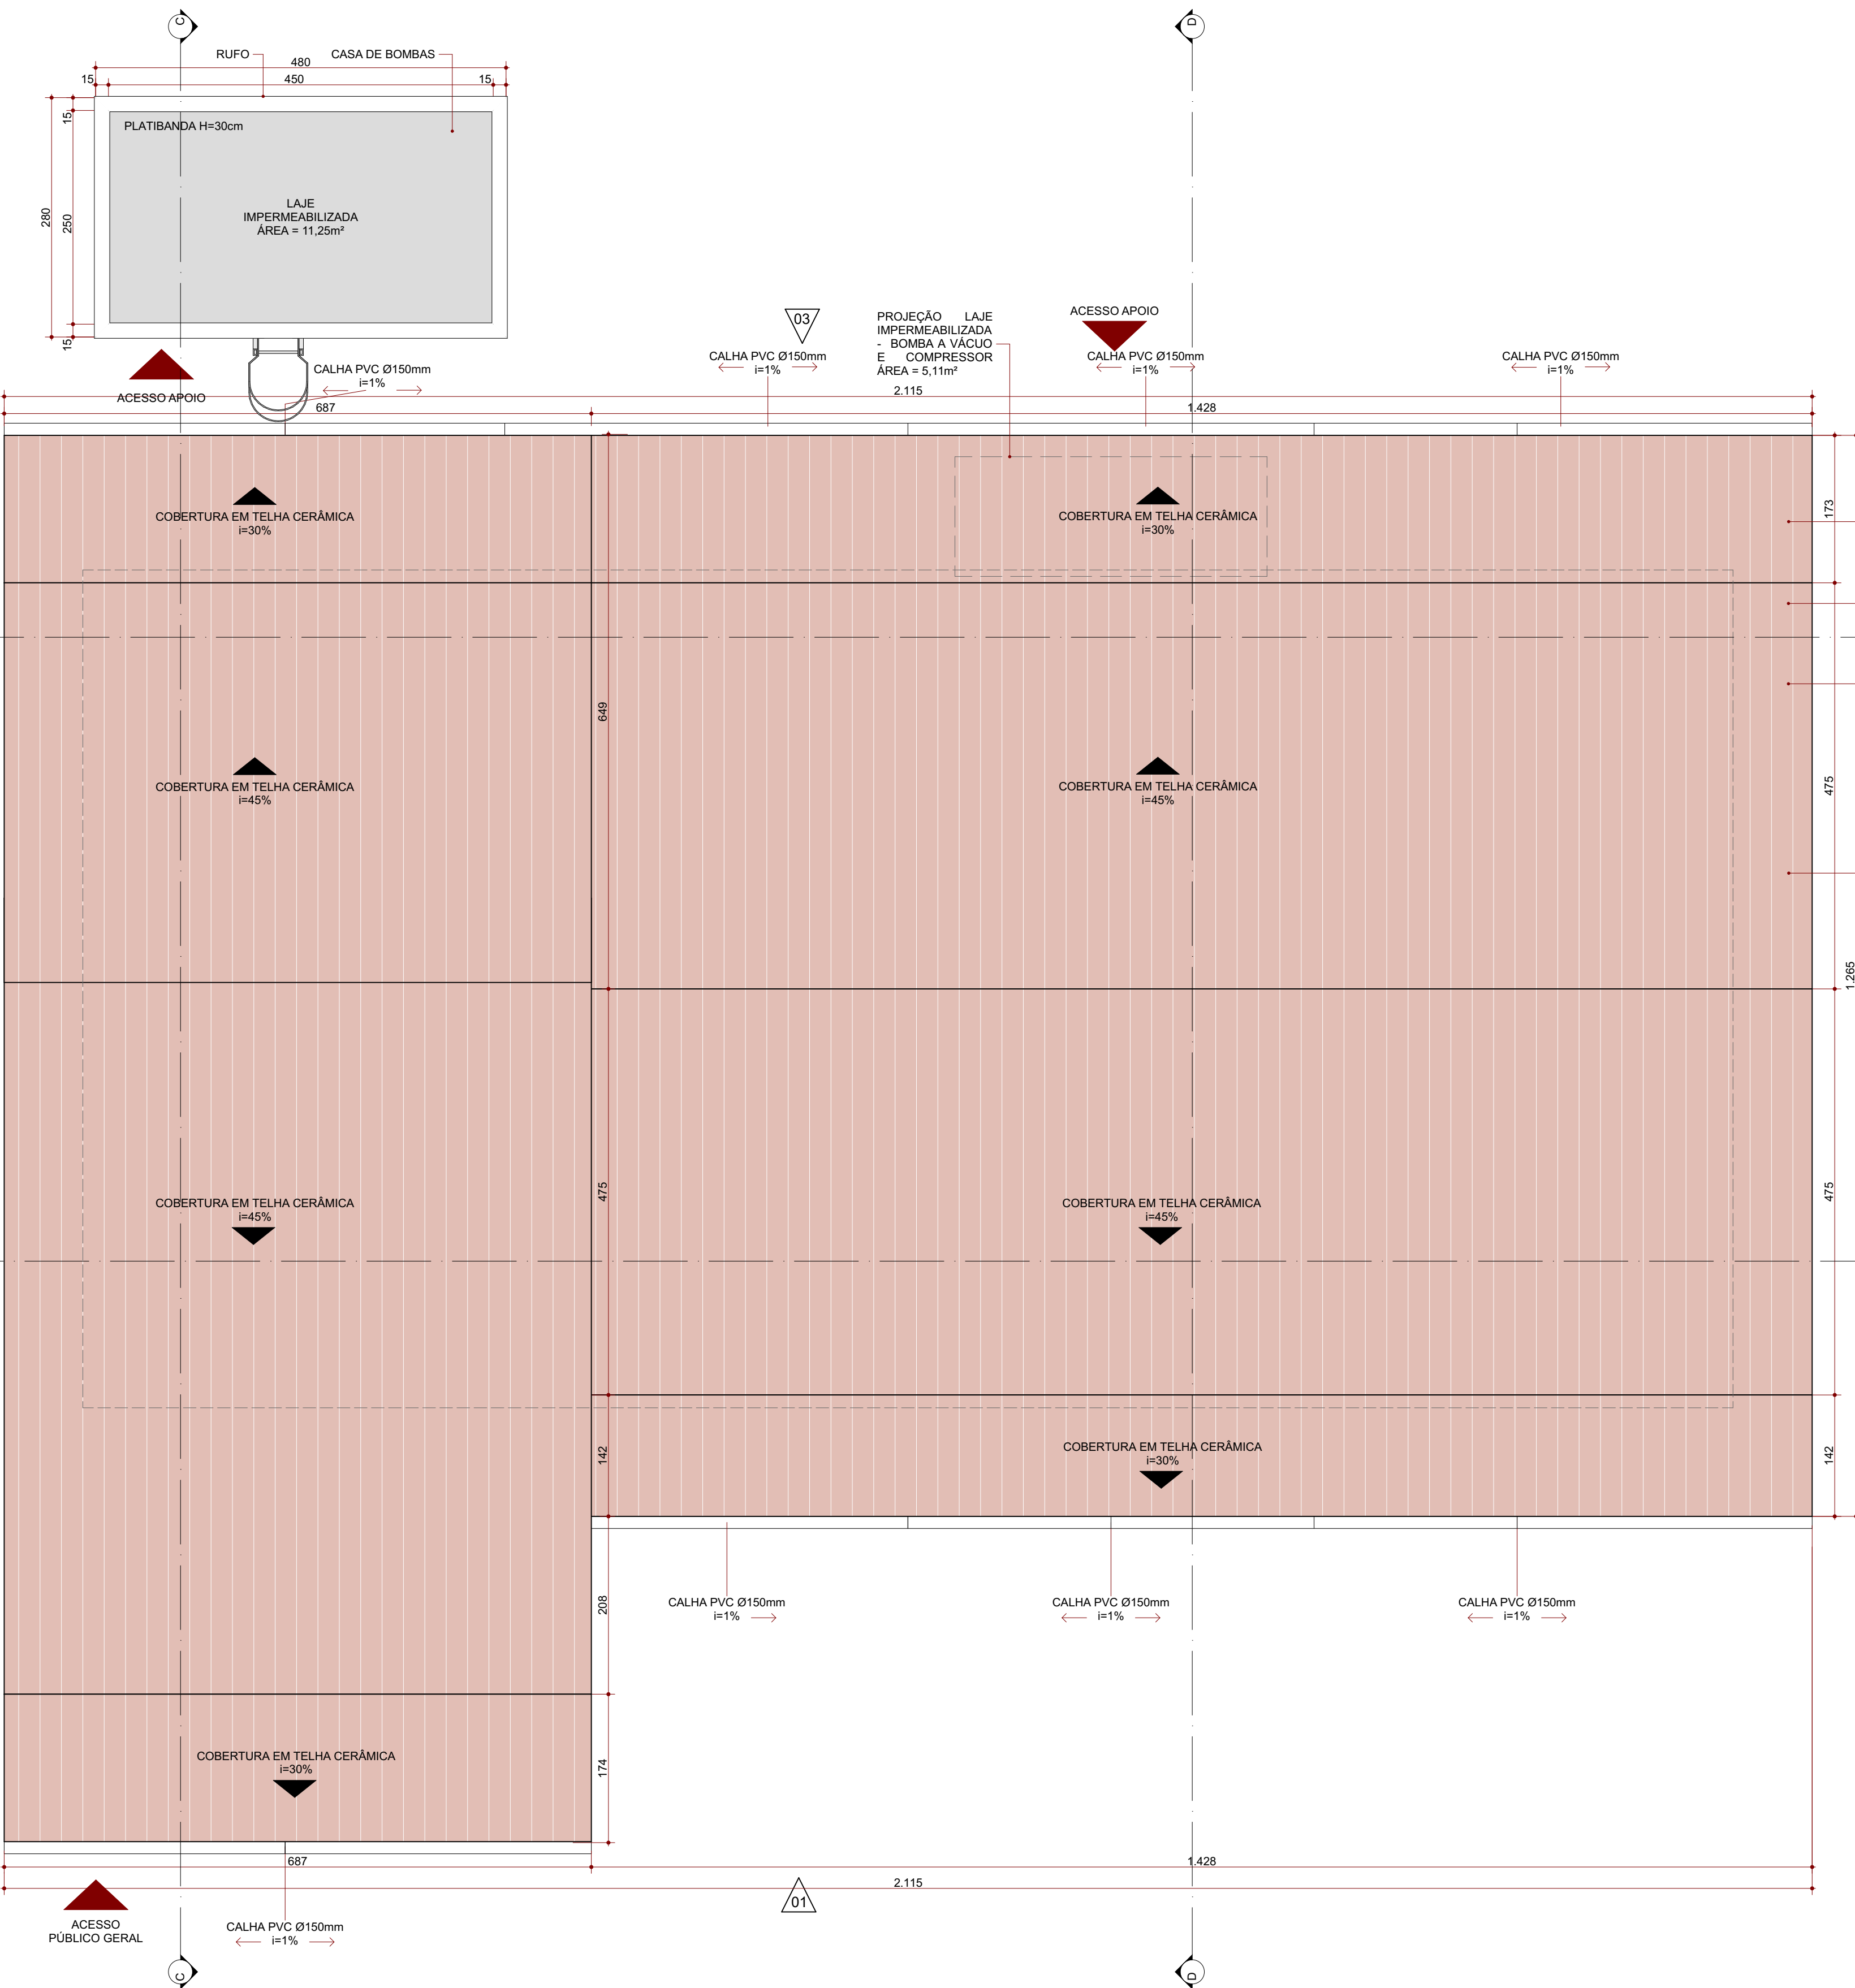


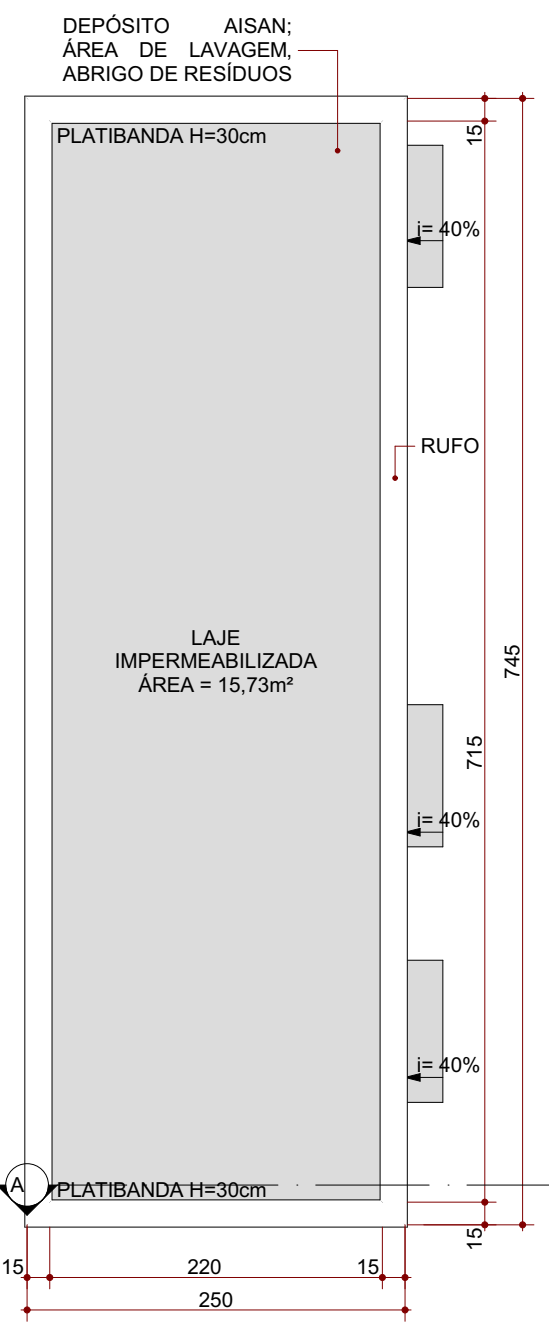

CONSIDERAR CALHAS E COLETORES DE ÁGUA PLUVIAL (VER PROJETO DE HIDROSSANITÁRIO)

COBERTA EM TELHA AMERICANA, ACABAMENTO ESMALTADO, COR MARFIM

LINHA DE PROJEÇÃO DA EDIFICAÇÃO

ESCOVADORMO

INSTALAR "TELA PASSARINHEIRA" NA POSIÇÃO ABAIXO DAS TELHAS

DESCRIÇÃO	INCLINAÇÃO (%)	ÁREA (m²)
COBERTURA EM TELHA CERÂMICA	30%	74,82
COBERTURA EM TELHA CERÂMICA	45%	204,18

DESCRIÇÃO	QUANTIDADE	QUANTITATIVO (m)
RUFO EXTERNOINTERNO EM CHAPA DE AÇO GALVANIZADO NÚMERO 26, CORTE DE 33cm, INCLUSO CIMENTO	1	2,17
RUFO EXTERNOINTERNO EM CHAPA DE AÇO GALVANIZADO NÚMERO 26, CORTE DE 33cm, INCLUSO CIMENTO	1	2,17
RUFO EXTERNOINTERNO EM CHAPA DE AÇO GALVANIZADO NÚMERO 26, CORTE DE 33cm, INCLUSO CIMENTO	1	2,47
RUFO EXTERNOINTERNO EM CHAPA DE AÇO GALVANIZADO NÚMERO 26, CORTE DE 33cm, INCLUSO CIMENTO	1	2,47
RUFO EXTERNOINTERNO EM CHAPA DE AÇO GALVANIZADO NÚMERO 26, CORTE DE 33cm, INCLUSO CIMENTO	1	4,47
RUFO EXTERNOINTERNO EM CHAPA DE AÇO GALVANIZADO NÚMERO 26, CORTE DE 33cm, INCLUSO CIMENTO	1	4,47
RUFO EXTERNOINTERNO EM CHAPA DE AÇO GALVANIZADO NÚMERO 26, CORTE DE 33cm, INCLUSO CIMENTO	1	7,12
RUFO EXTERNOINTERNO EM CHAPA DE AÇO GALVANIZADO NÚMERO 26, CORTE DE 33cm, INCLUSO CIMENTO	1	7,12
		32,46 m

NOTA

OS QUANTITATIVOS DO MEMORIAL DE CÁLCULO SE REFEREM APENAS ÀS EDIFICAÇÕES E NÃO ESTÃO INCLUIDOS QUANTITATIVOS DA IMPLANTAÇÃO (ÁREAS EXTERNAS) POR SE TRATAR DO PROJETO PADRÃO.

QUADRO DE ÁREAS

PAVIMENTO TERREO - UBSI I	189,14 m²
VARANDA	15,54 m²
CASA DE BOMBAS	13,44 m²
RESERVATÓRIO	13,44 m²
COMPRESSOR + BOMBA A VÁCUO	4,23 m²
DEPÓSITO ABRIGO DE RESÍDUOS	18,62 m²
TOTAL	257,41 m²

OBSERVAÇÕES

- TODAS AS MEDIDAS DEVEM SER CONFERIDAS NO LOCAL;
- CONFERRIR MEDIDAS DOS EQUIPAMENTOS;
- TODAS AS MARCAS DE PRODUTOS ESPECIFICADAS PODEM SER SUBSTITUÍDAS POR SIMILARES;
- PROJETO CONFORME RESOLUÇÕES RDC nº 50/2002 E 36/2008 DA AGÊNCIA NACIONAL DE VIGILÂNCIA SANITÁRIA;
- O PROJETO DE CLIMATIZAÇÃO DEVERÁ SEGUIR A LEGISLAÇÃO ABNT NBR 7256/2021;
- UTILIZAR TELHA AMERICANA, ACABAMENTO ESMALTADO, COR MARFIM;
- SERÃO INSTALADAS "TELA PASSARINHEIRA" NAS COBERTURAS, NA POSIÇÃO ABAIXO DAS TELHAS (COR UNIVERSAL CINZA);
- CONSIDERAR CALHAS E COLETORES DE ÁGUA PLUVIAL (VER PROJETO DE HIDROSSANITÁRIO);

**CONSÓRCIO SAÚDE**

CONSORCIO SAÚDE CONCREMAT/MEP - CNPJ 06.255.654/0001-35
RUA JOAQUIM PALARES, Nº. 45, ANDAR 5 - RIO DE JANEIRO RJ - CEP 22.260-900 - FONE (21) 3935-4131
Medidas em centímetros.
O autor do obra prevê-se ao da medida.
Cotas medidas no local.
Áreas de qualquer alteração considerar o anexo de responsabilidade.

REV	DATA	CONTEÚDO	REV	DATA	CONTEÚDO
R00	30/07/2025	EMIÇÃO INICIAL	R03	22/09/2025	REVISÃO
R01	26/08/2025	REVISÃO	R04	25/09/2025	REVISÃO
R02	17/09/2025	REVISÃO	R05	08/10/2025	REVISÃO

TÍTULO DA PRANCHA: PROJETO ARQUITETÔNICO

COBERTURA

PRANCHA:

1/15

ESCALA:

INDICADA

Tipo da Edificação: EDIFICAÇÃO ASSISTENCIAL DE SAÚDE (EAS)

CONSTRUÇÃO DE:

UNIDADE BÁSICA DE SAÚDE INDÍGENA (UBSI) - TIPO 01

ZONAMENTO:

-

COEF. DE APROV.:

0,2

LOCAL DA OBRA:

DIVERSOS (PROJETO PADRÃO)

DATA DO PROJETO:

OUTUBRO 2025

TAXA DE OCUPAÇÃO:

20%

PROPRIETÁRIO:

SECRETARIA DA SAÚDE DO ESTADO DA BAHIA (SESAB)

CNPJ:

13.937.131/0001-41

REGISTRO MUNICIPAL:

-

SITUAÇÃO SEM ESCALA:

DECLARO QUE A APROVAÇÃO DO PROJETO NÃO IMPLICA NO RECONHECIMENTO PELA PREFEITURA DO DIREITO DE PROPRIEDADE DO TERRENO

PROPRIETÁRIO:

SECRETARIA DA SAÚDE DO ESTADO DA BAHIA (SESAB)

CNPJ:

13.937.131/0001-41

AUTOR DO PROJETO:

ANA CAROLINA POTIER MENDES - CAU CAUPR nº A351830

RESPONSÁVEL TÉCNICO PELA OBRA:

QUADRO DE ÁREAS:

ESPAÇO RESERVADO PARA APROVAÇÃO:

ESPAÇO RESERVADO PARA APROVAÇÃO:

ESPAÇO RESERVADO PARA APROVAÇÃO:

Cobertura
ESC.: 1:50