




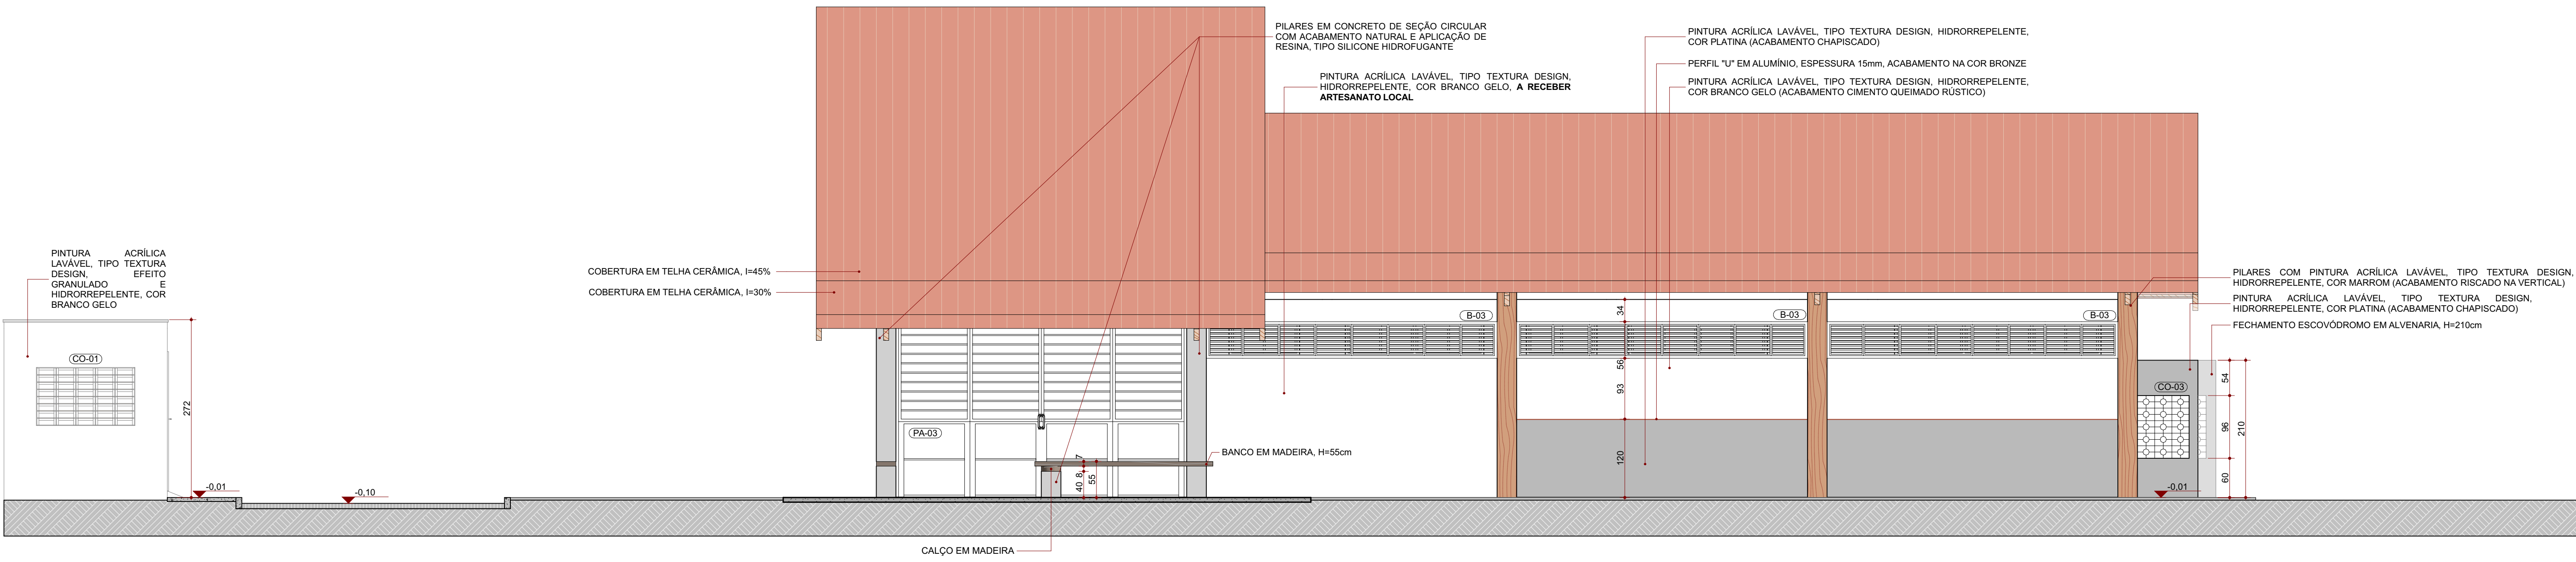


Elevação 01
ESC.: 1:50

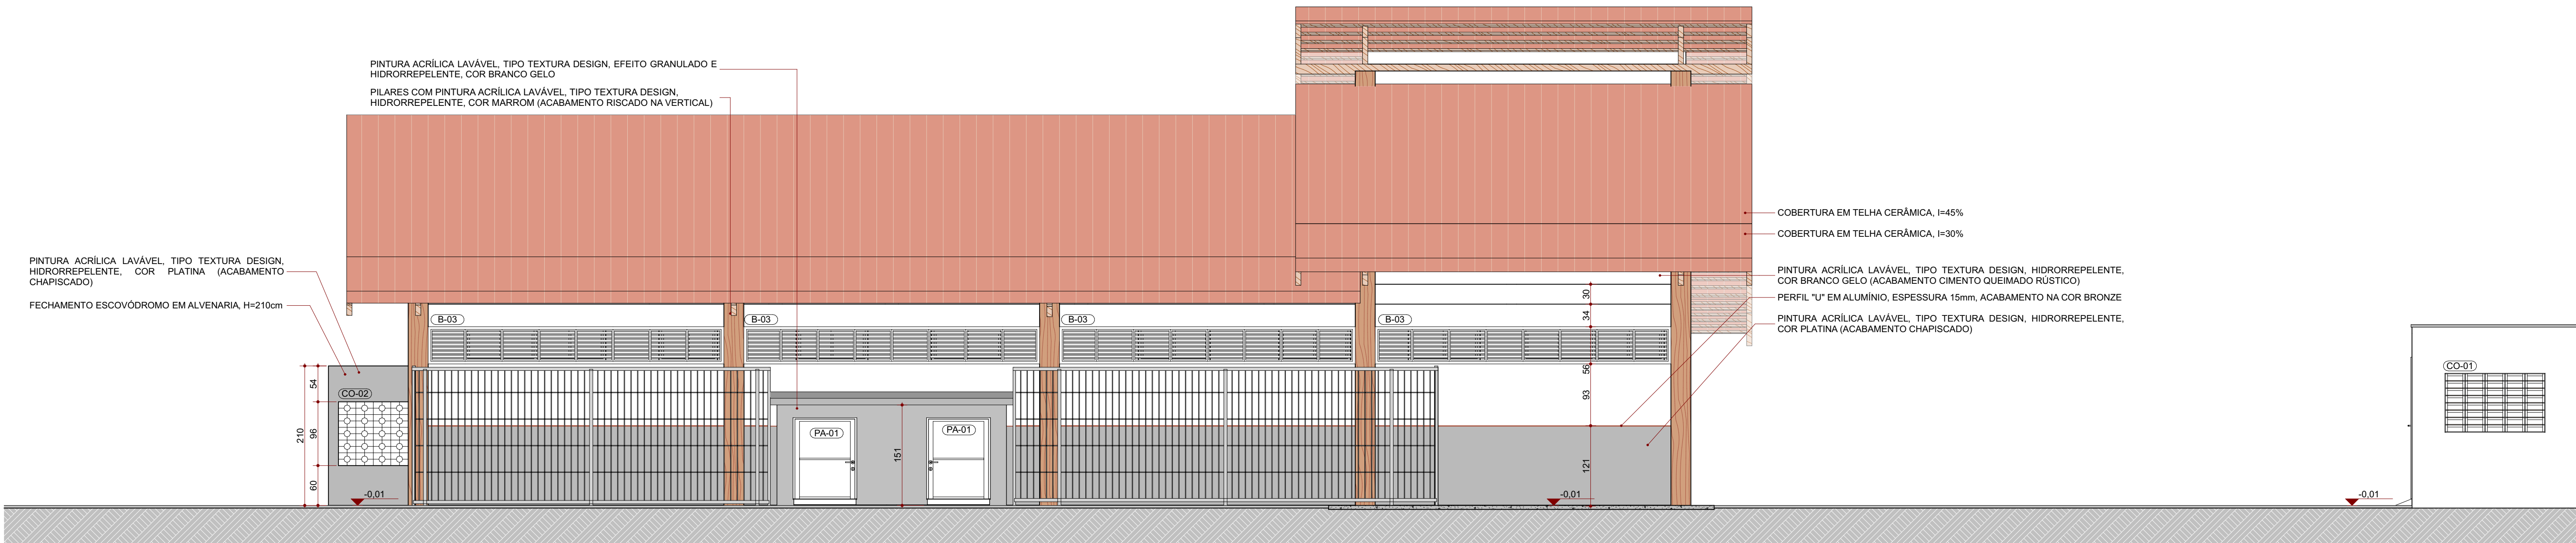

Elevação 03
ESC.: 1:50

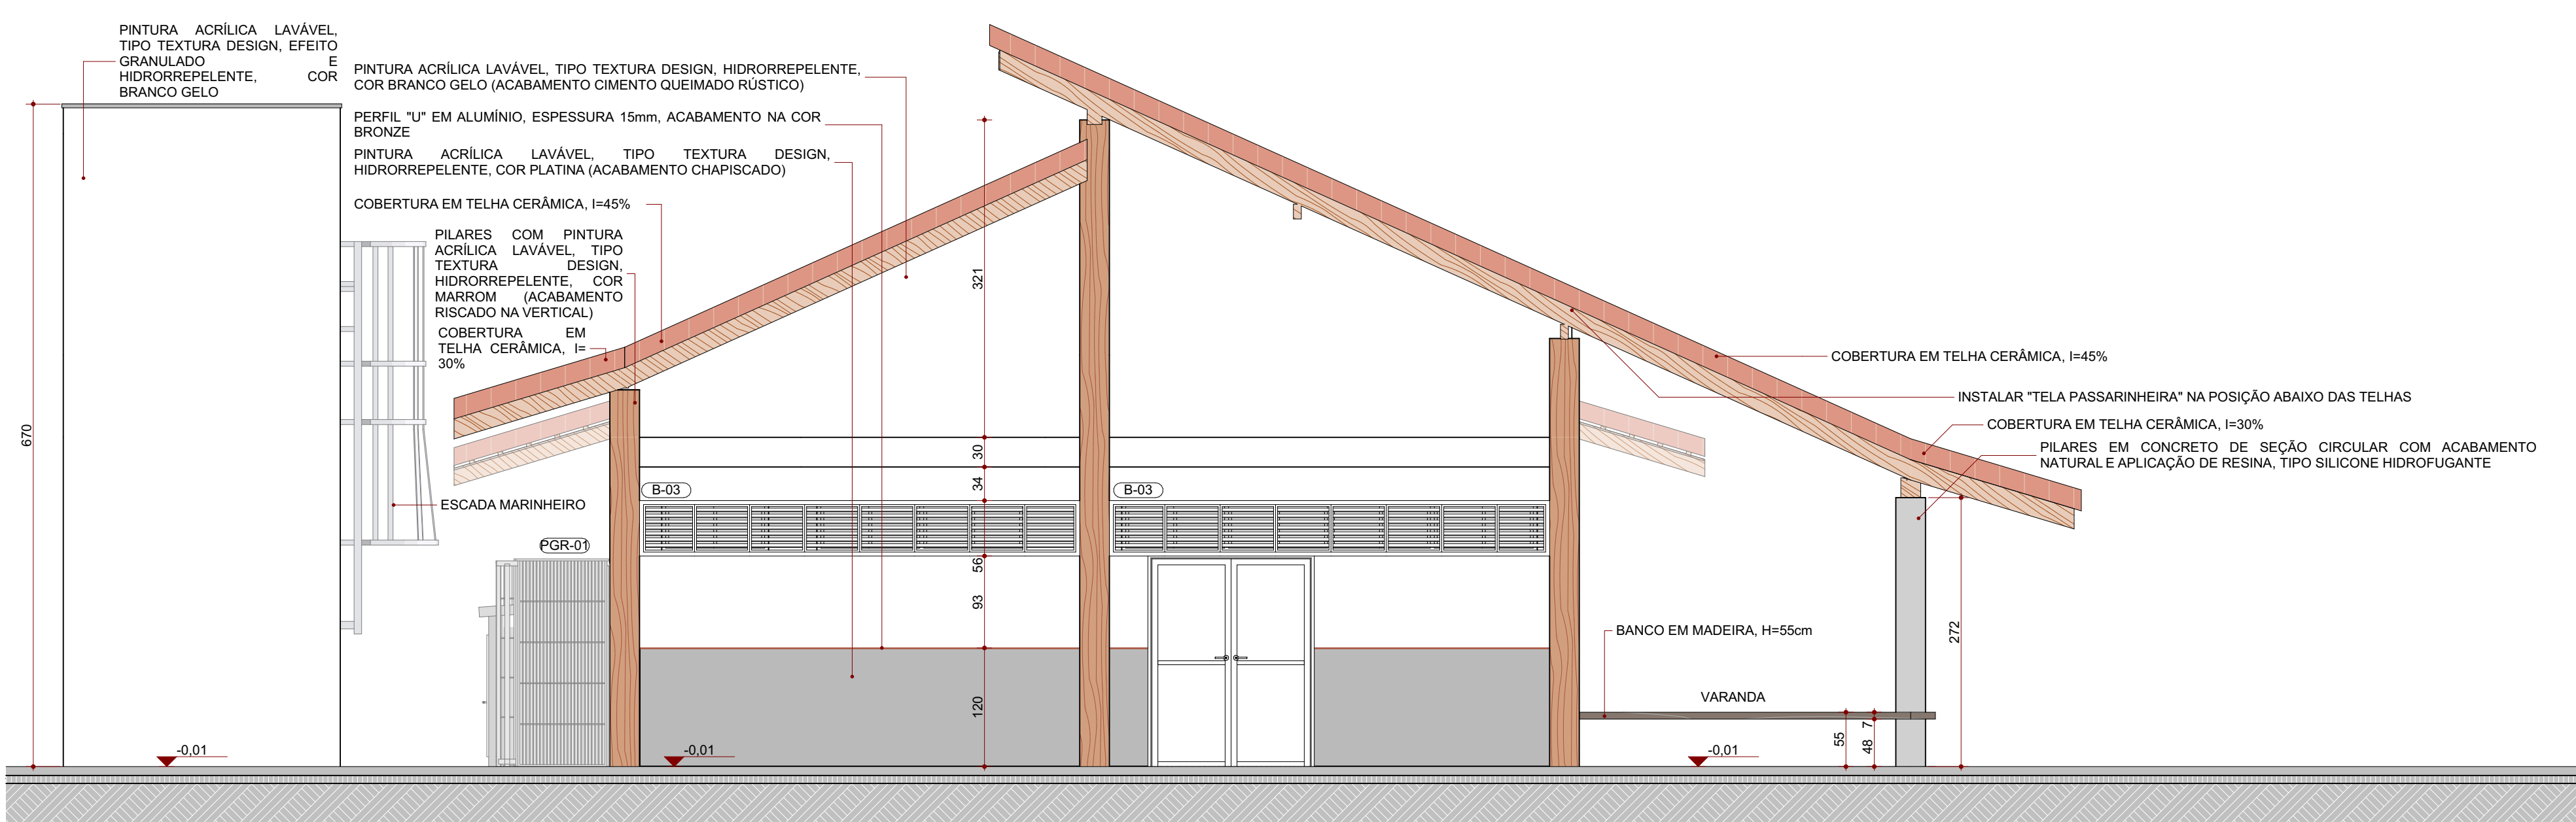

Elevação 02
ESC.: 1:50

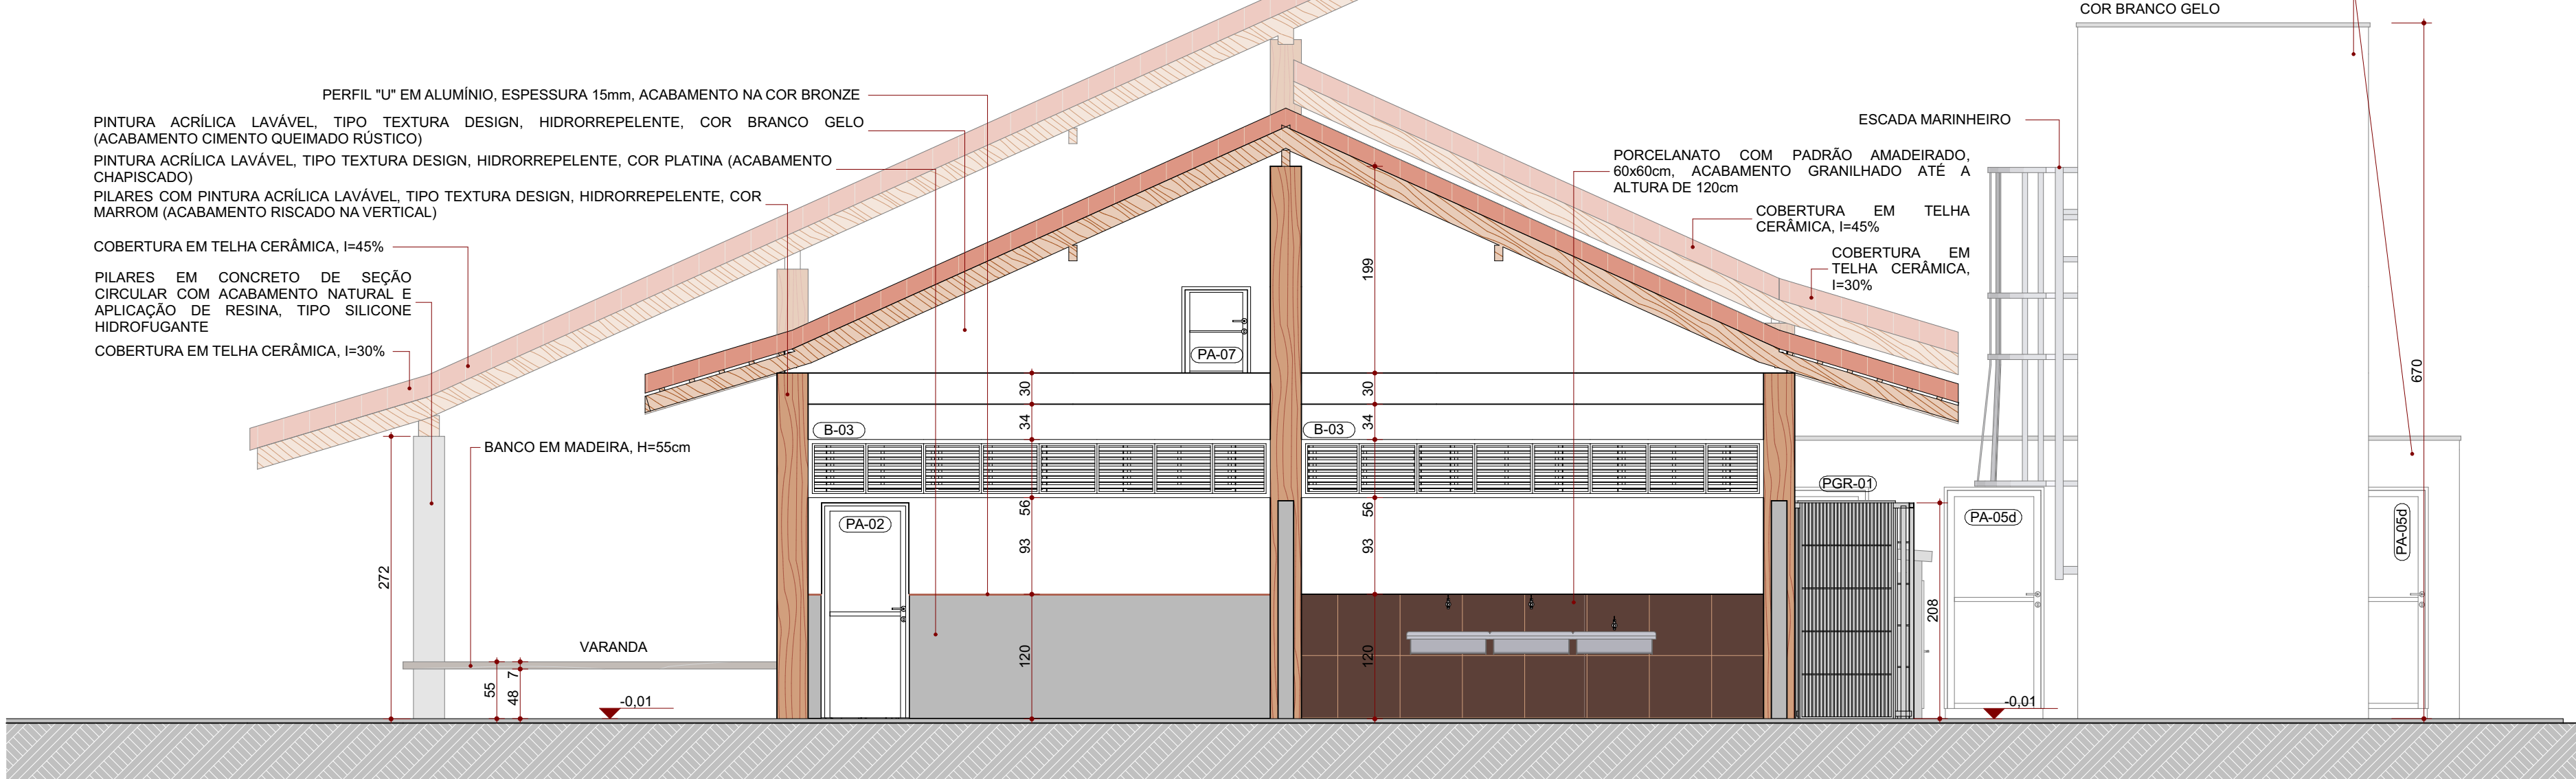

Elevação 04
ESC.: 1:50

LEGENDA DE CÓDIGOS DE ACABAMENTO

PISO → ○ PAREDE → △ TETO → □ RODAPÉ → ○

ACABAMENTO DE PISO

- PISO EM GRANULITE, ESPESURA 0,8m.
- PISO EM PORCELANATO PEI 5 (ALTO TRÁFEGO) 60x60cm, NA COR BEGE, ACABAMENTO ACETINADO.
- PISO EM PORCELANATO COM PADRÃO AMADEIRADO, 60x60cm, TIPO DECK IMBUIÁ, ACABAMENTO GRANULADO, COM TABEIRA EM GRANTO BRANCO ITALIANO, L=25cm.
- PISO DE CONCRETO, SARRAFEADO E DESEMPENADO, COM JUNTAS DE DILATAÇÃO COM O CORTE A SECO.

ACABAMENTO DE PAREDE

- PINTURA ACRILICA LAVÁVEL, ACABAMENTO ACETINADO, COR ALGODÃO EGÍPCIO.
- PORCELANATO PEI 5 (ALTO TRÁFEGO), 60x60cm, COR BEGE, ACABAMENTO ACETINADO ATÉ ALTURA DE 1,80m. A PARTIR DA CERÂMICA CONSIDERAR PINTURA ACRILICA LAVÁVEL, ACABAMENTO ACETINADO, COR ALGODÃO EGÍPCIO.
- PINTURA ACRILICA LAVÁVEL, TIPO TEXTURA DESIGN, HIDORREPELENTE, ATÉ ALTURA DE 1,20m. COR PLATINA (ACABAMENTO CHAPISCADO). A PARTIR DESTA CONSIDERAR PINTURA ACRILICA LAVÁVEL, TIPO TEXTURA DESIGN, HIDORREPELENTE, COR BRANCO GELO (ACABAMENTO CIMENTO QUEIMADO RÚSTICO). CONSIDERAR PERFIL DE "U" EM ALUMÍNIO, ESPESURA 15mm COM ACABAMENTO AMADEIRADO ENTRE AS DUAS FAIXAS DE PINTURA.
- PINTURA ACRILICA LAVÁVEL, TIPO TEXTURA DESIGN, EFEITO GRANULADO E HIDORREPELENTE, COR BRANCO GELO.
- PORCELANATO PADRÃO AMADEIRADO 60x60cm, TIPO DECK IMBUIÁ, ACABAMENTO GRANULADO ATÉ ALTURA DE 1,20m. A PARTIR DA CERÂMICA, CONSIDERAR PINTURA LAVÁVEL, TIPO TEXTURA DESIGN, EFEITO GRANULADO E HIDORREPELENTE, COR BRANCO GELO.

ACABAMENTO DE TETO

- TETO LAJE COM PINTURA LÁTEX COR BRANCO NEVE.
- FORRO PVC PADRÃO AMADEIRADO, EM PLACAS 1250x425mm.
- TELHA AMERICANA, ACABAMENTO ESMALTADO, COR MARFIM.
- FORRO EM PLACA DE GESSO REMOVEL REVESTIDA COM PELÍCULA PVC.

RODAPÉ

- RODAPÉ EM GRANTO TIPO CINZA ANDORINHA, H=15cm.

OBSERVAÇÕES

- SOLERIAS: SERÃO INSTALADAS EM GRANTO TIPO ANDORINHA, COM ESPESURA DE 2cm, EM TODOS OS AMBIENTES INTERIORES, EXCETO NAS PAREDES COM REVESTIMENTO. CONSIDERAR SOLERA RAMPADAS NOS BANHEIROS ACESSÍVEIS E NA PORTA DA VARANDA. A SOLERA DA PORTA DA VARANDA SERÁ EM GRANTO BRANCO ITALIANO.
- COBERTURA: SERÃO INSTALADAS "TELA PASSARINHEIRA" NAS COBERTURAS, NA POSIÇÃO ABAIXO DAS TELHAS, NO ENCONTRO COM A LAJE DE COBERTURA (PASSARINHEIRA UNIVERSAL COR CINZA).
- CANTONEIRAS: SERÃO INSTALADAS PARA PROTEÇÃO DAS ARESTAS DAS PAREDES, EM PERFIL METALICO "L", ALTURA DE 1,20m A PARTIR DO RODAPÉ.

OBSERVAÇÕES

- TODAS AS MEDIDAS DEVEM SER CONFERIDAS NO LOCAL.
- CONFERIR MEDIDAS DOS EQUIPAMENTOS.
- TODAS AS MARCAS DE PRODUTOS ESPECIFICADAS POSSEM SER SUBSTITUÍDAS POR SIMILARES.
- PROJETO CONFORME RESOLUÇÕES RDC nº 36/2009 E 36/2008 DA AGÊNCIA NACIONAL DE VIGILÂNCIA SANITÁRIA.
- O PROJETO DE CLIMATIZAÇÃO DEVERÁ SEGUIR ALEGAÇÃO ABNT NBR 7236/2021.
- UTILIZAR TELHA AMERICANA, ACABAMENTO ESMALTADO, COR MARFIM.
- SERÃO INSTALADAS "TELA PASSARINHEIRA" NAS COBERTURAS, NA POSIÇÃO ABAIXO DAS TELHAS (COR UNIVERSAL CINZA).
- CONSIDERAR CALHAS E COLETORES DE ÁGUA PLUVIAL (VER PROJETO DE HIDROSSANITÁRIO).

LEGENDA DE CÓDIGOS DA ESQUADRIA

- Obs.: Verificar em cada projeto a instalação da esquadria.
- Obs.: Pressar verga e contraverga em todas as esquadrias, quando necessário.
- Obs.: Verificar a espessura da parede no local onde a esquadria será instalada conforme desenho de planta baixa e tipo de parede.
- Obs.: Todas as esquadrias em áreas críticas possuam tela metálica tipo mosquiteiro.
- Nome da esquadria: DETALHES ESPECÍFICOS
- Indicação do tipo de esquadria: a) Porta adaptada para PCD b) Porta com vidro c) Porta com grade de ventilação d) Janela com tela mosquiteira e) Porta com barra anti-pânico
- Porta e Janela em Vitrô

CONSORCIO SAÚDE

CONSORCIO SAÚDE CONCRETAM/MEP - CNPJ 08.255.645/0001-35
RUA JOAQUIM PALMELES, Nº 45, ANDAR 5 - RIO DE JANEIRO - CEP 20.260-900 - FONE (21) 3935-4131

CONCRETAM / MEP

REV	DATA	CONTEÚDO	REV	DATA	CONTEÚDO
R00	30/07/2025	EMIÇÃO INICIAL	R03	22/09/2025	REVISÃO
R01	30/08/2025	REVISÃO	R04	25/09/2025	REVISÃO
R02	17/09/2025	REVISÃO	R05	08/10/2025	REVISÃO

TÍTULO DA PRANCHA: PROJETO ARQUITETÔNICO

ELEVAÇÕES

TIPO DA EDIFICAÇÃO: EDIFICAÇÃO ASSISTENCIAL DE SAÚDE (EAS)

CONSTRUÇÃO DE: UNIDADE BÁSICA DE SAÚDE INDÍGENA (UBSI) - TIPO 01

LOCAL DA OBRA: DIVERSOS (PROJETO PADRÃO)

PROPRIETÁRIO: SECRETARIA DA SAÚDE DO ESTADO DA BAHIA (SESAB)

SITUAÇÃO EM ESCALA: QUADRO DE ÁREAS:

ESPACIO RESERVADO PARA APROVAÇÃO:

ESPACIO RESERVADO PARA APROVAÇÃO:

