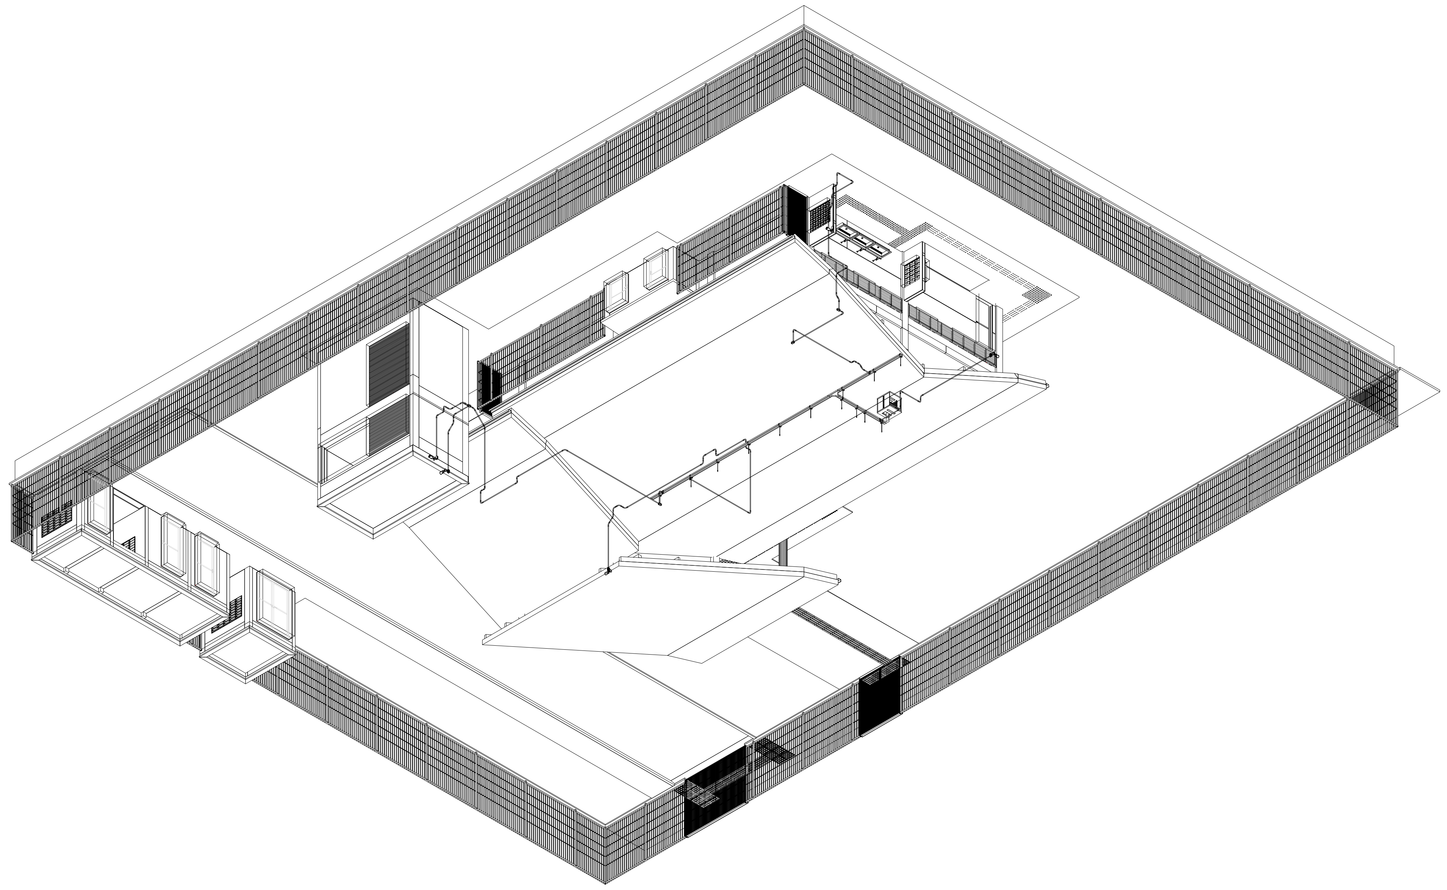

3D - (CFTV-ARQ)

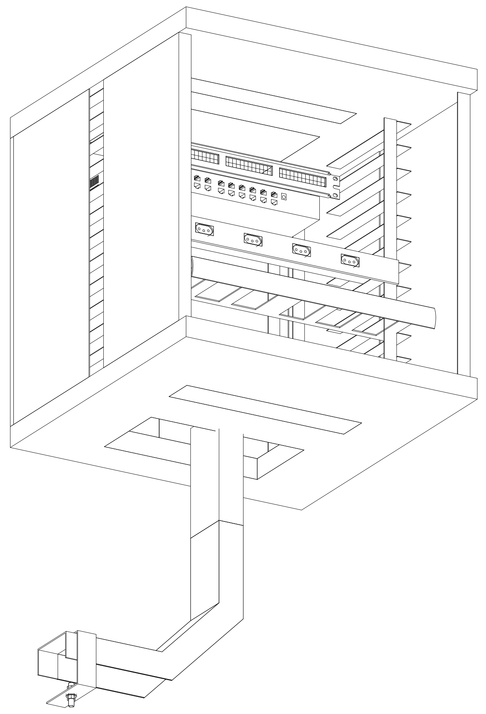

3D - RACK

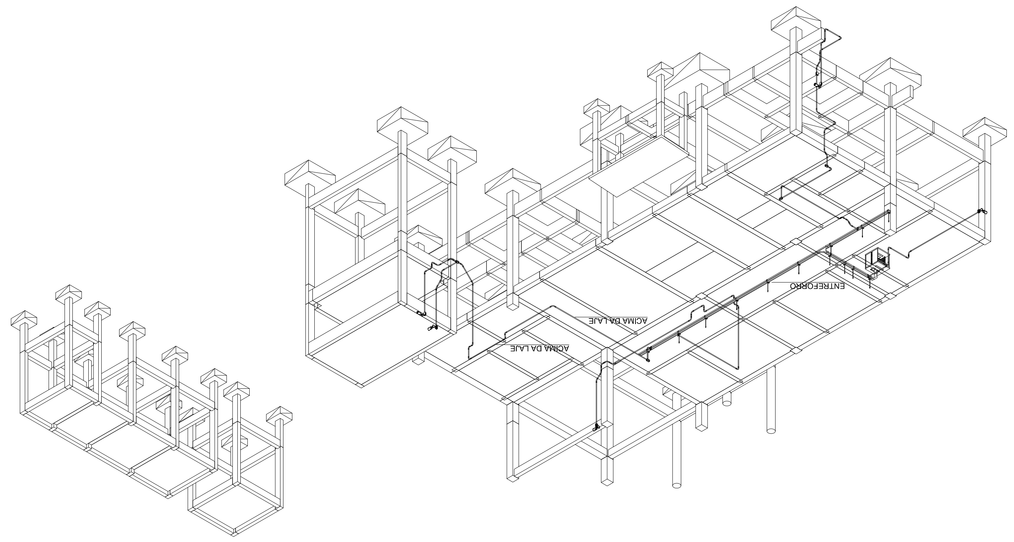

3D - (CFTV-EST)

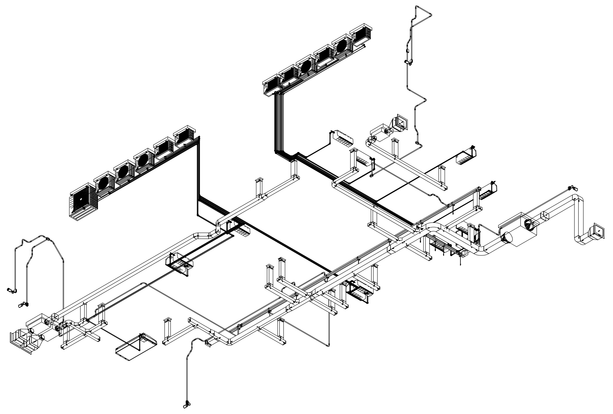

3D - (CFTV-HVAC)

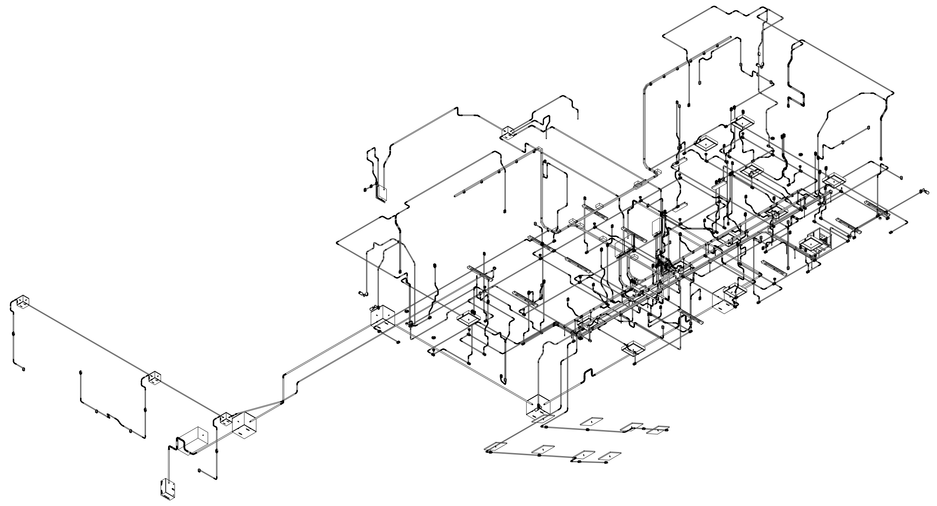

3D - (CFTV-ELE)

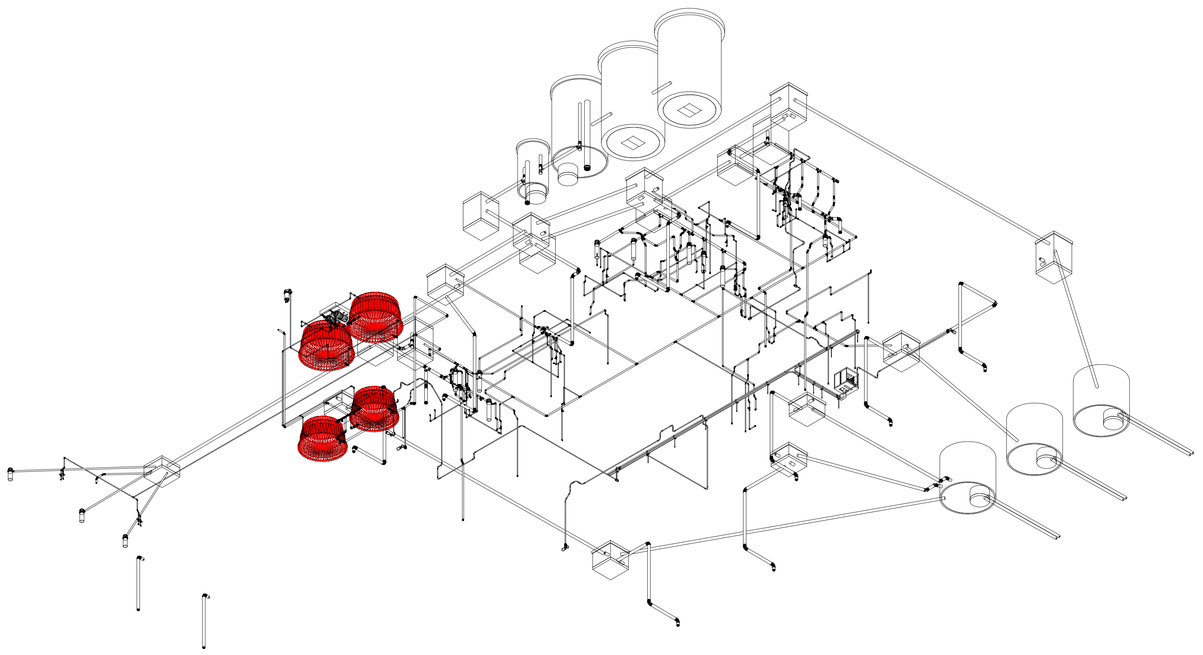

3D - (CFTV-HID)

CONSÓRCIO SAÚDE CONCIERMAT-MEP - CNPJ 60.356.404/0001-35
RUA JOAQUIM PALHARES, No. 40, ANDAR 5 - NÚCLEO JANEIRO/N - CEP 20.260-080 - FONE (21) 3535-4131

Medidas em milímetros.
O valor da cota prevalece sobre a medida.
Não medir medidas no local.
Antes de qualquer atividade construir o responsável técnico.

REV	DATA	DESCRIÇÃO	REV	DATA	DESCRIÇÃO
00	AGOSTO	EMISSÃO INICIAL			

Título do Desenho: **UBSI I**



PROJETO EXECUTIVO
Escala: 1/75
Data: Outubro
Desenhista: CFTV
Revisão: 00
Chefe de Equipe: Chefe Arquiteto

PLANTA DE VÍDEO E DETALHES CFTV

DATA/SIGNATURA

Proprietário e Interessado:
CONSÓRCIO SAÚDE
RUA JOAQUIM PALHARES, No. 40, ANDAR 5 - NÚCLEO JANEIRO/N - CEP 20.260-080
Tel: (21) 3535-4131

CONSÓRCIO SAÚDE
Responsável Técnico pela Rubrica Elétrica
Carlos Eduardo Dias Souza
Engenheiro Eletricista Civil CREA 000030554/D

CONCIERMAT | MEP
Carlos Eduardo Dias Souza
Engenheiro Eletricista Civil CREA 000030554/D

Escala: Conforme indicado em cada desenho
Arquivo: UBSI I TRIDIMENSIONAL.dwg



24535 PROSUS/E/35.01 UBSI TIPO L.R00